




POSTO CENTRALE

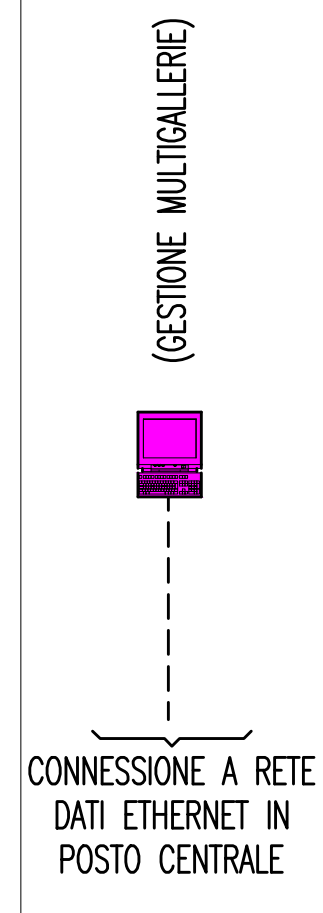


PIAZZALE DI EMERGENZA GALLERIA BOLANO VERSO OPERA DI ATTRAVERSAMENTO

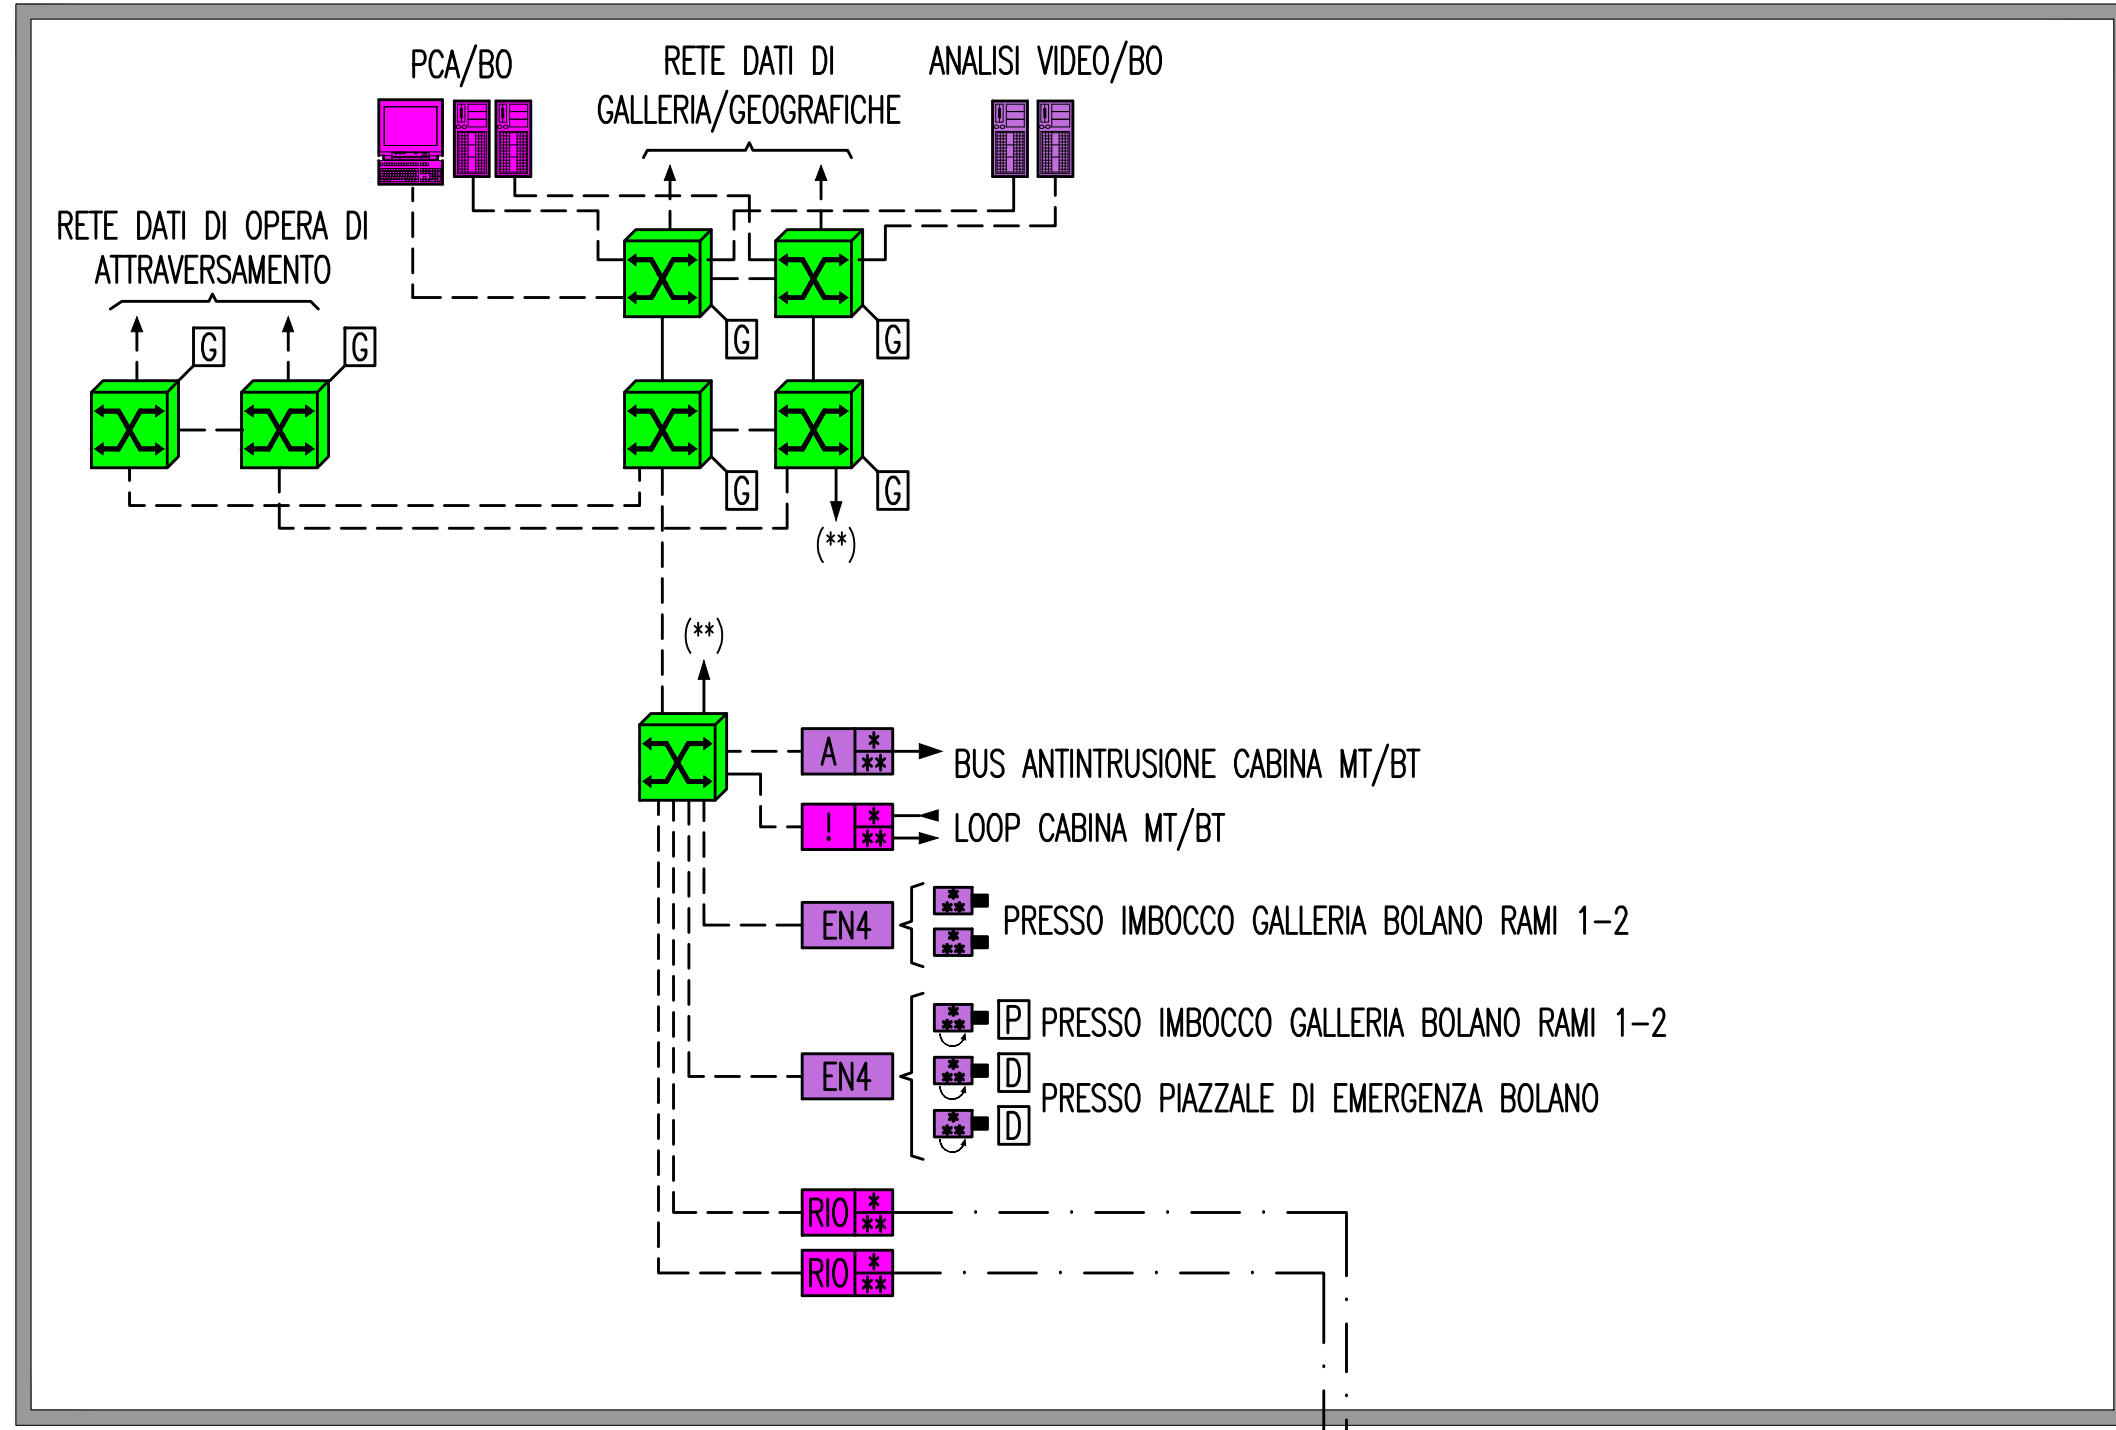




CABINA INTERMEDIA GALLERIA BOLANO

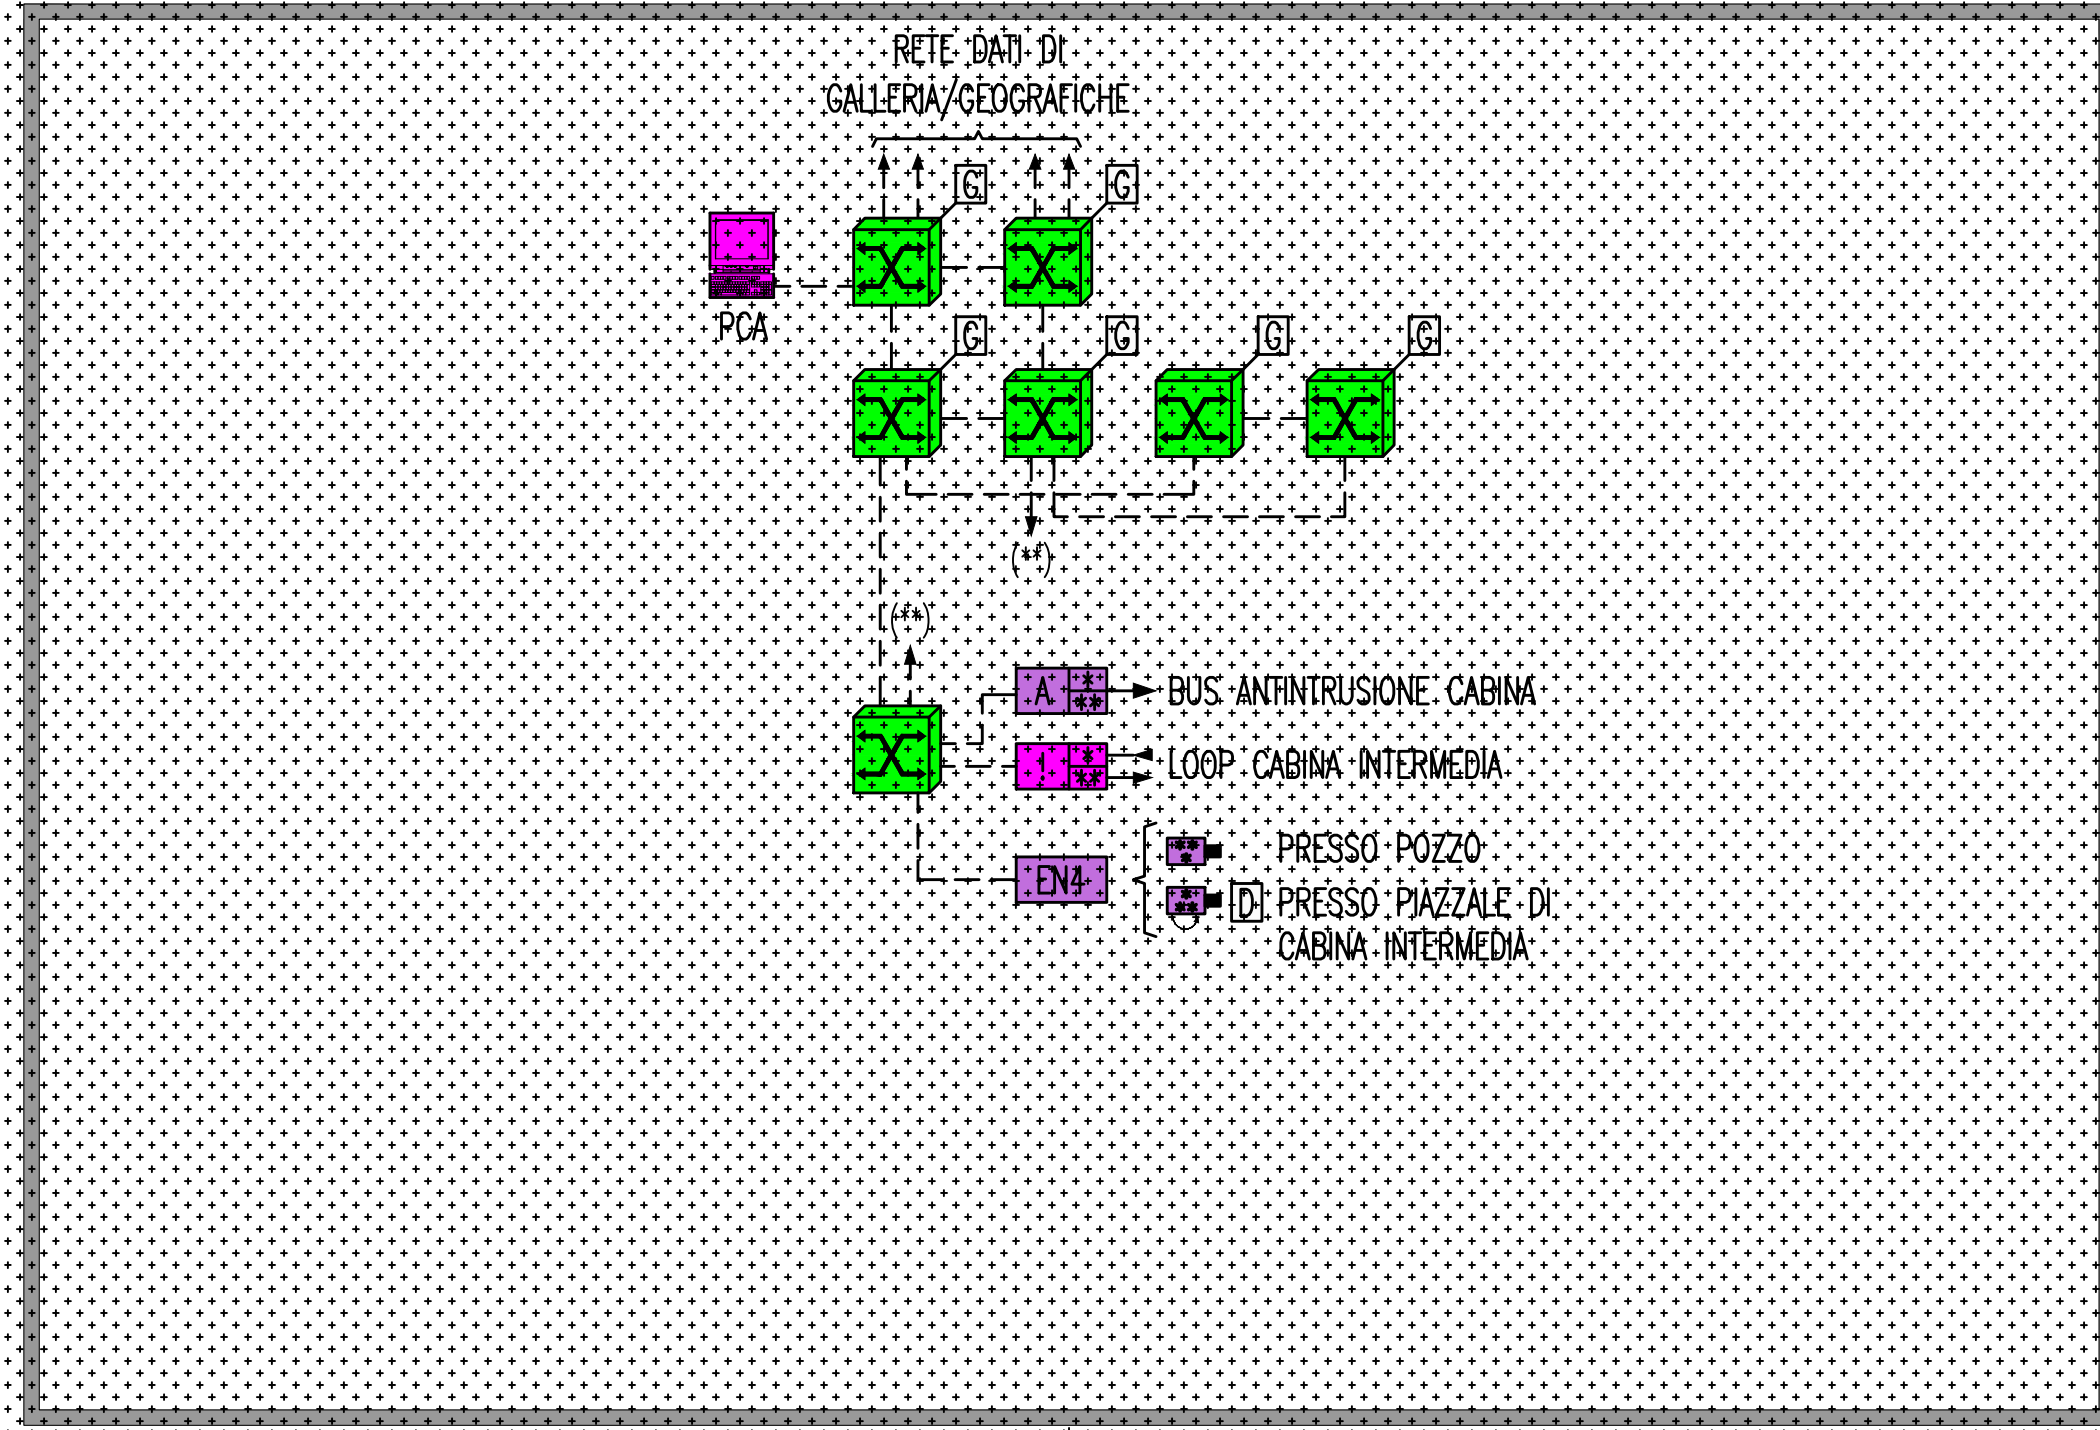

PIAZZALE DI EMERGENZA VILLA S.GIOVANNI

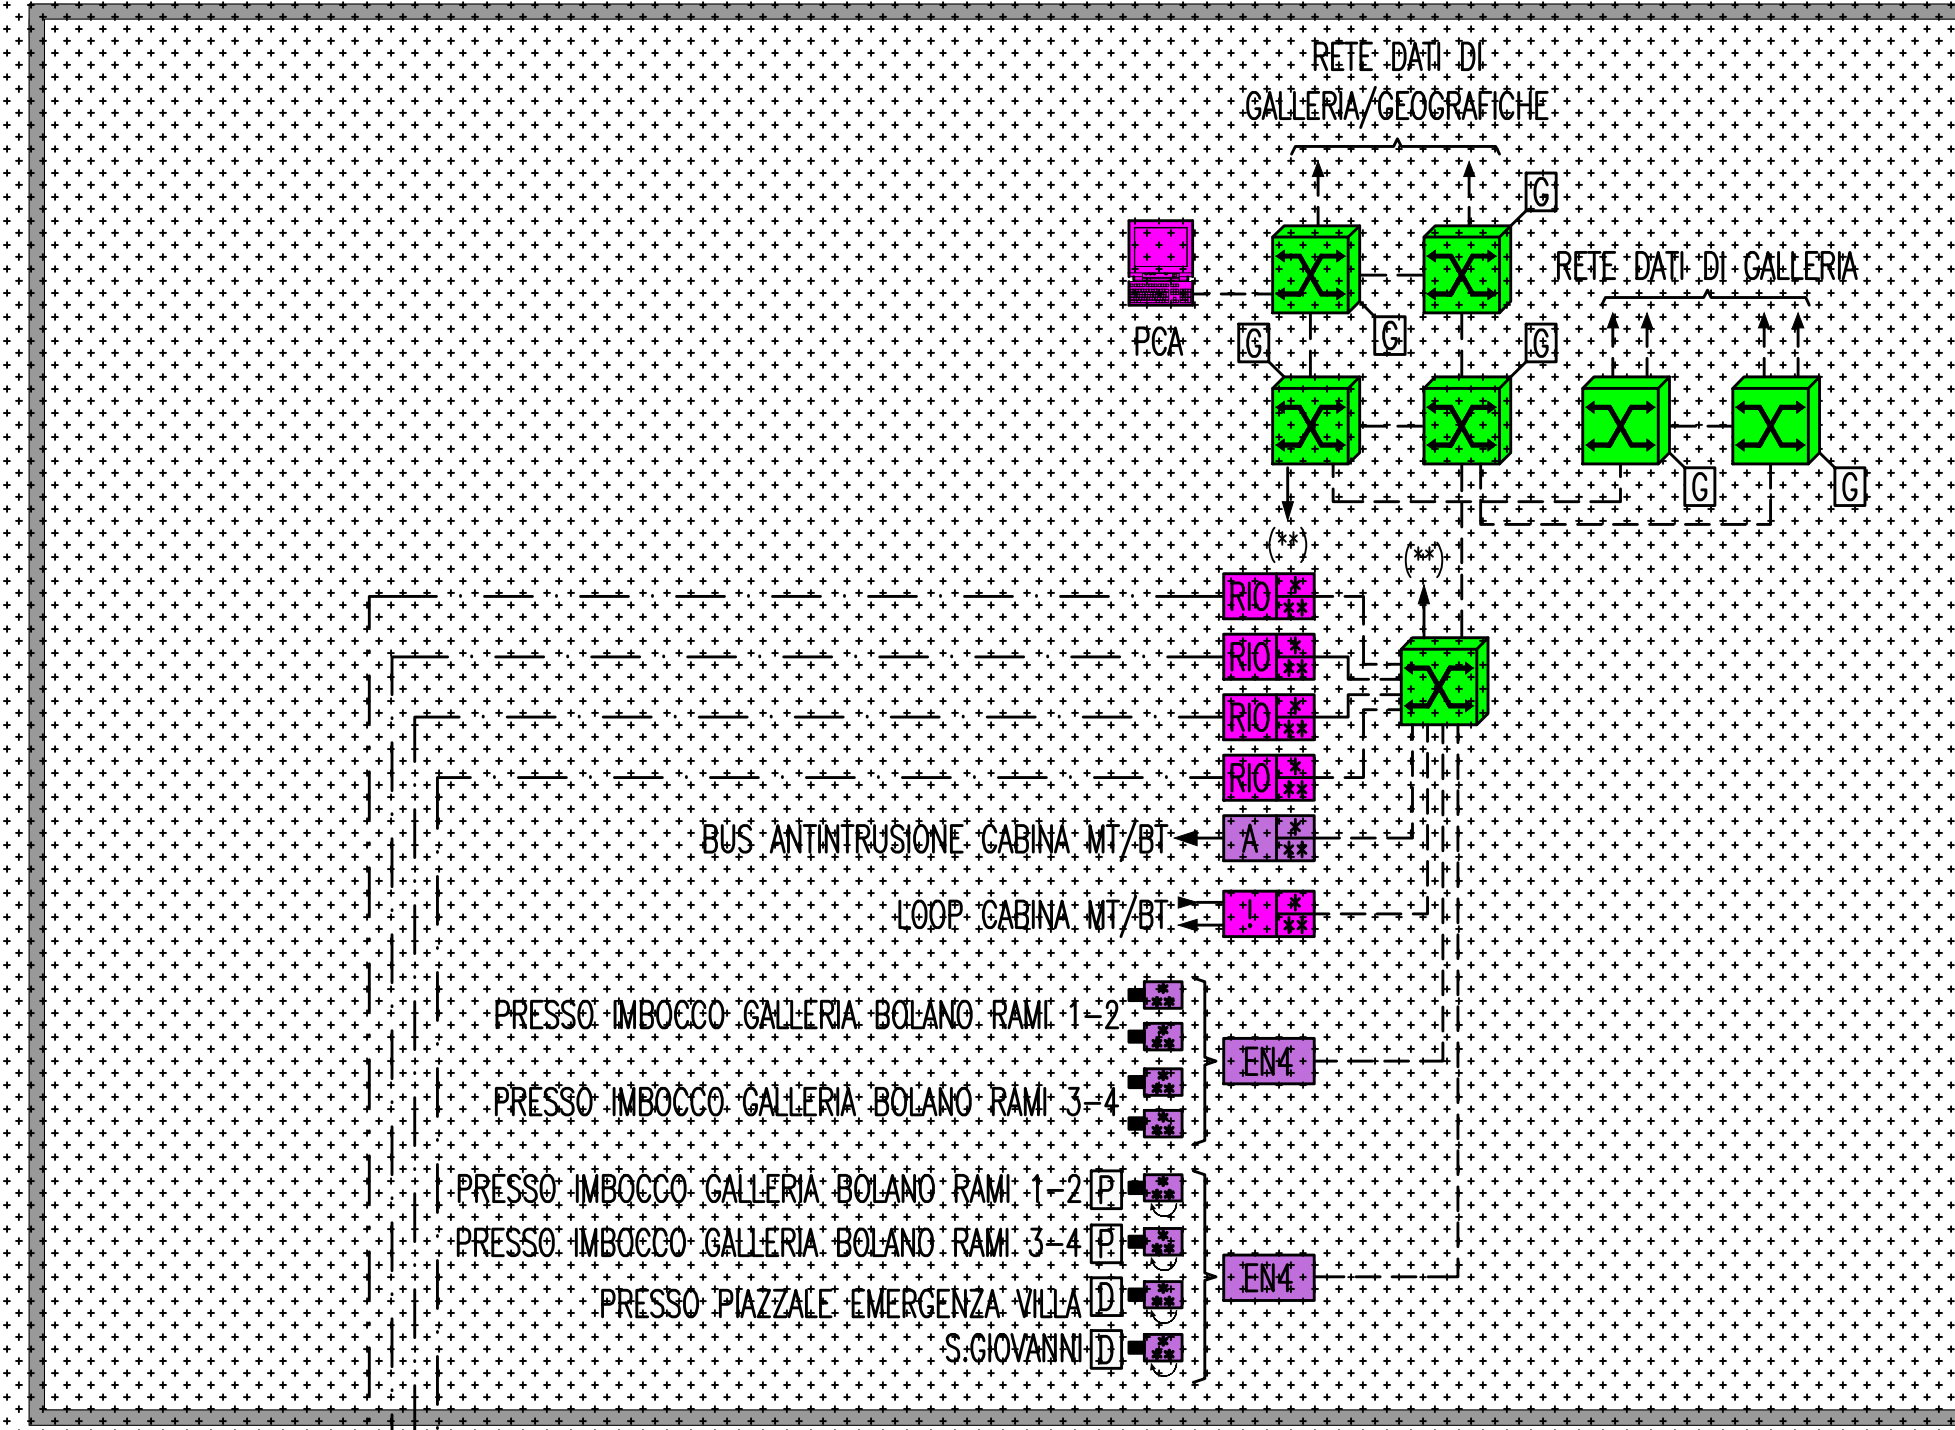

NOTE GENERALI

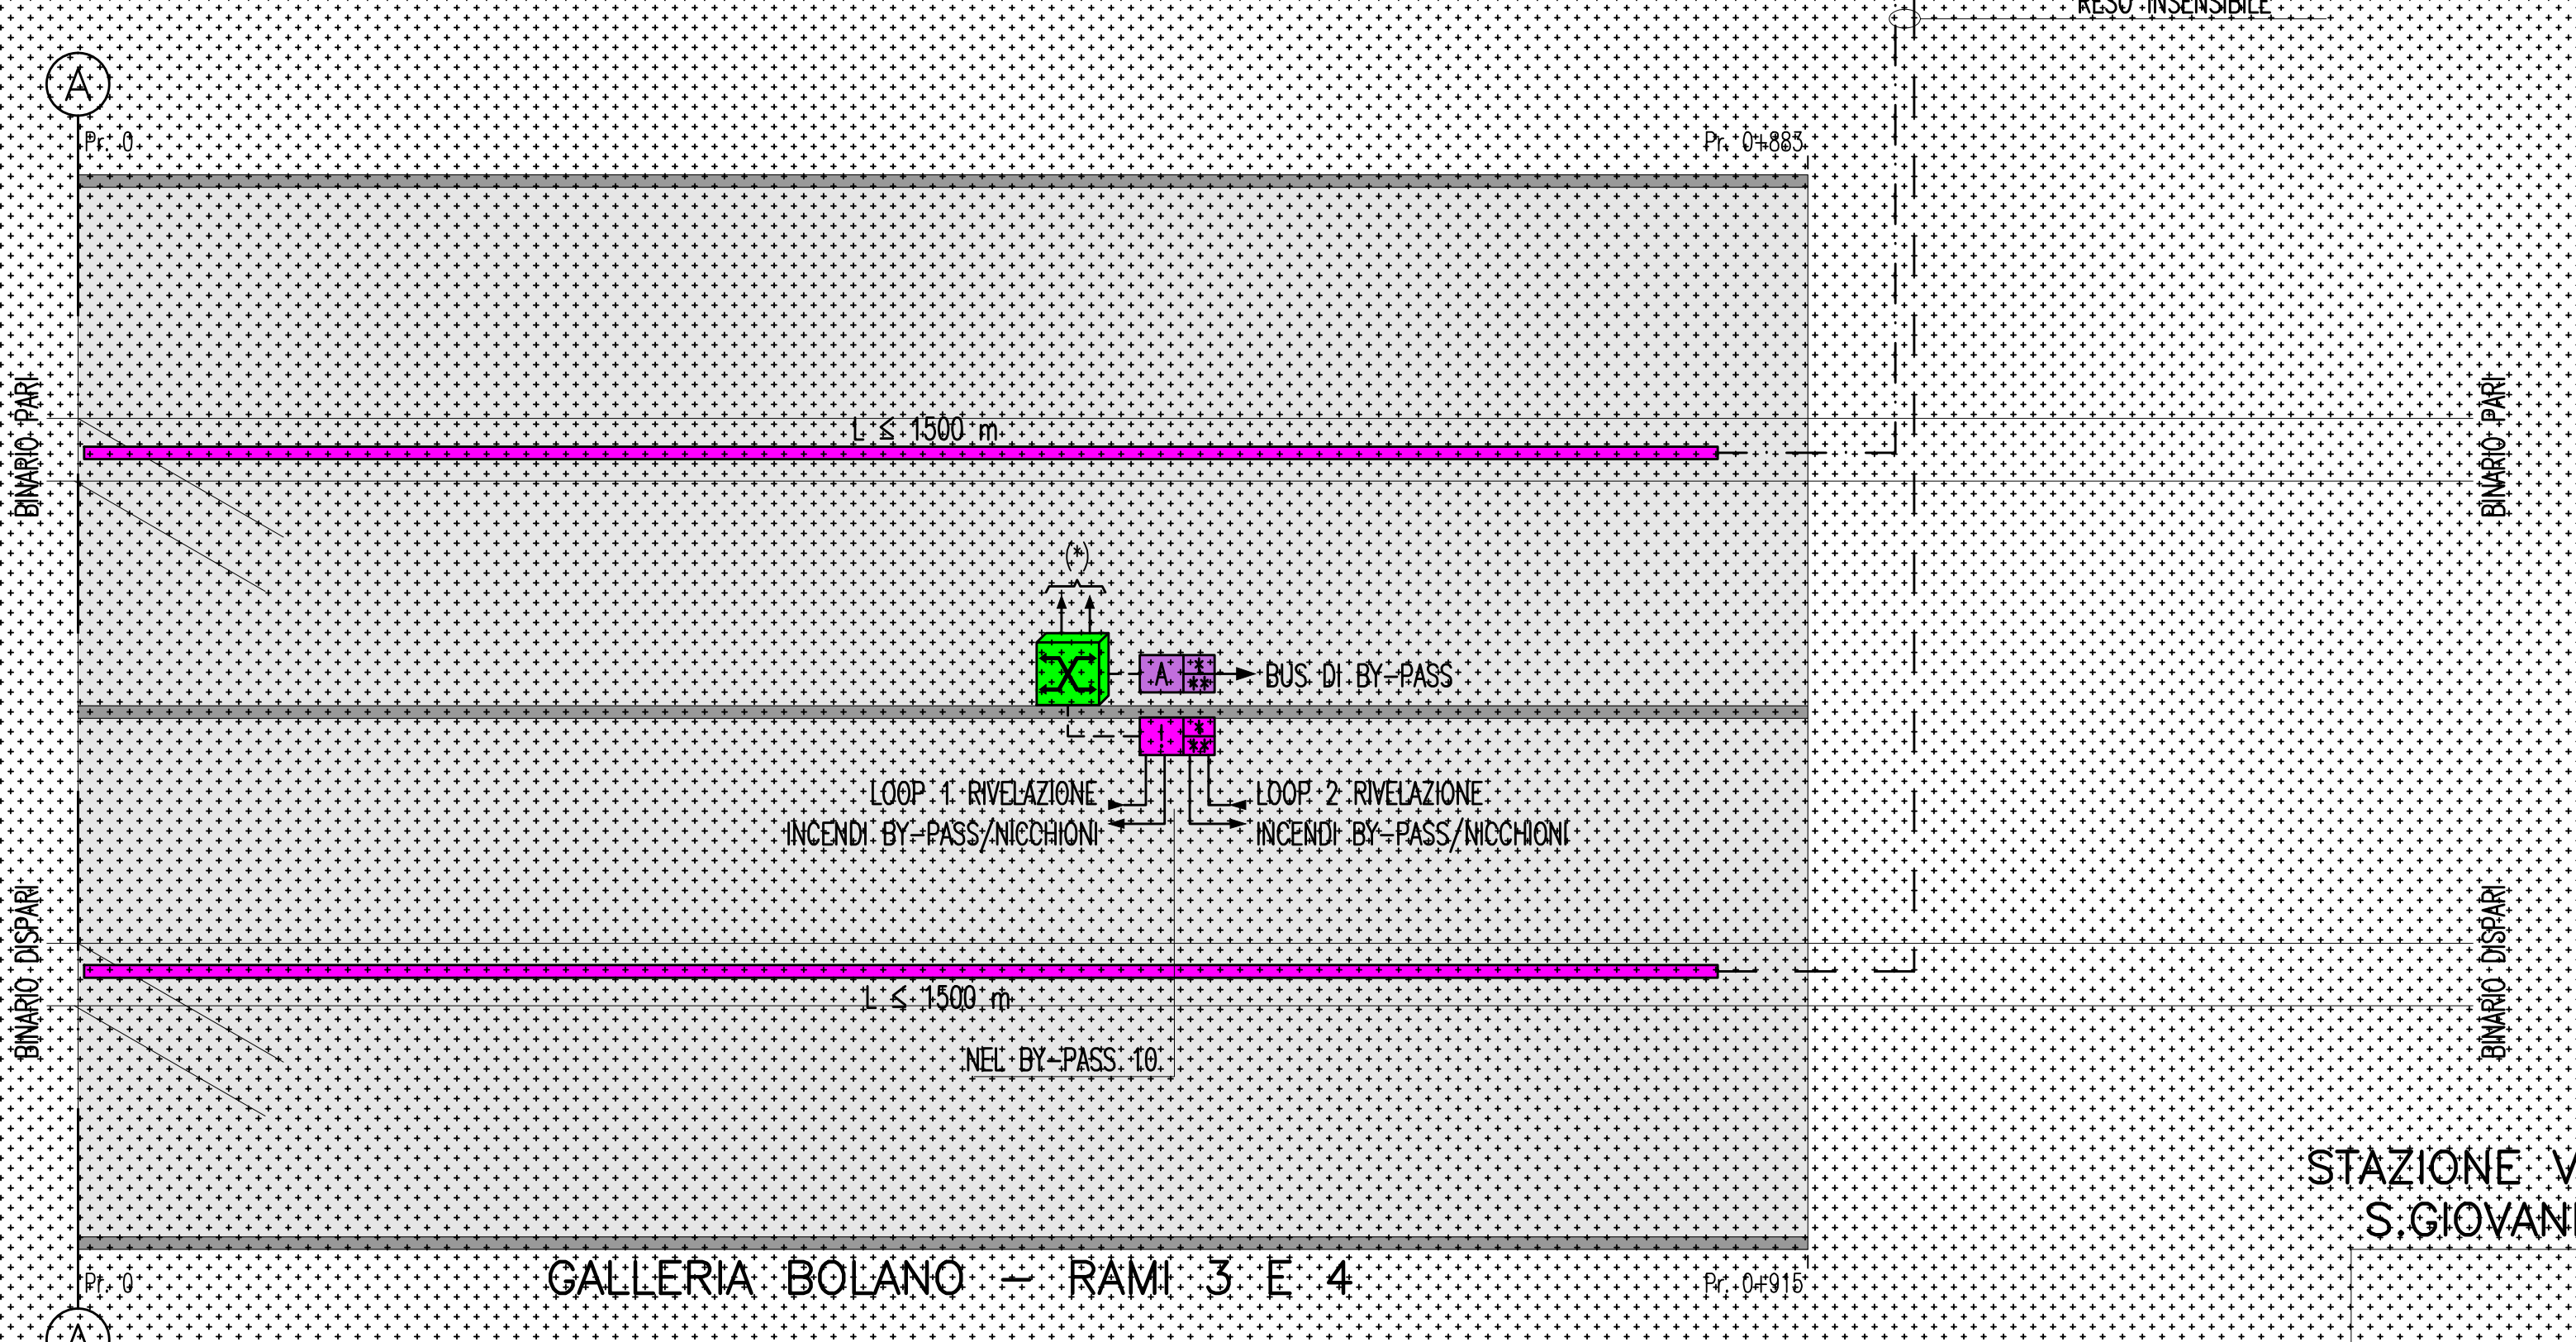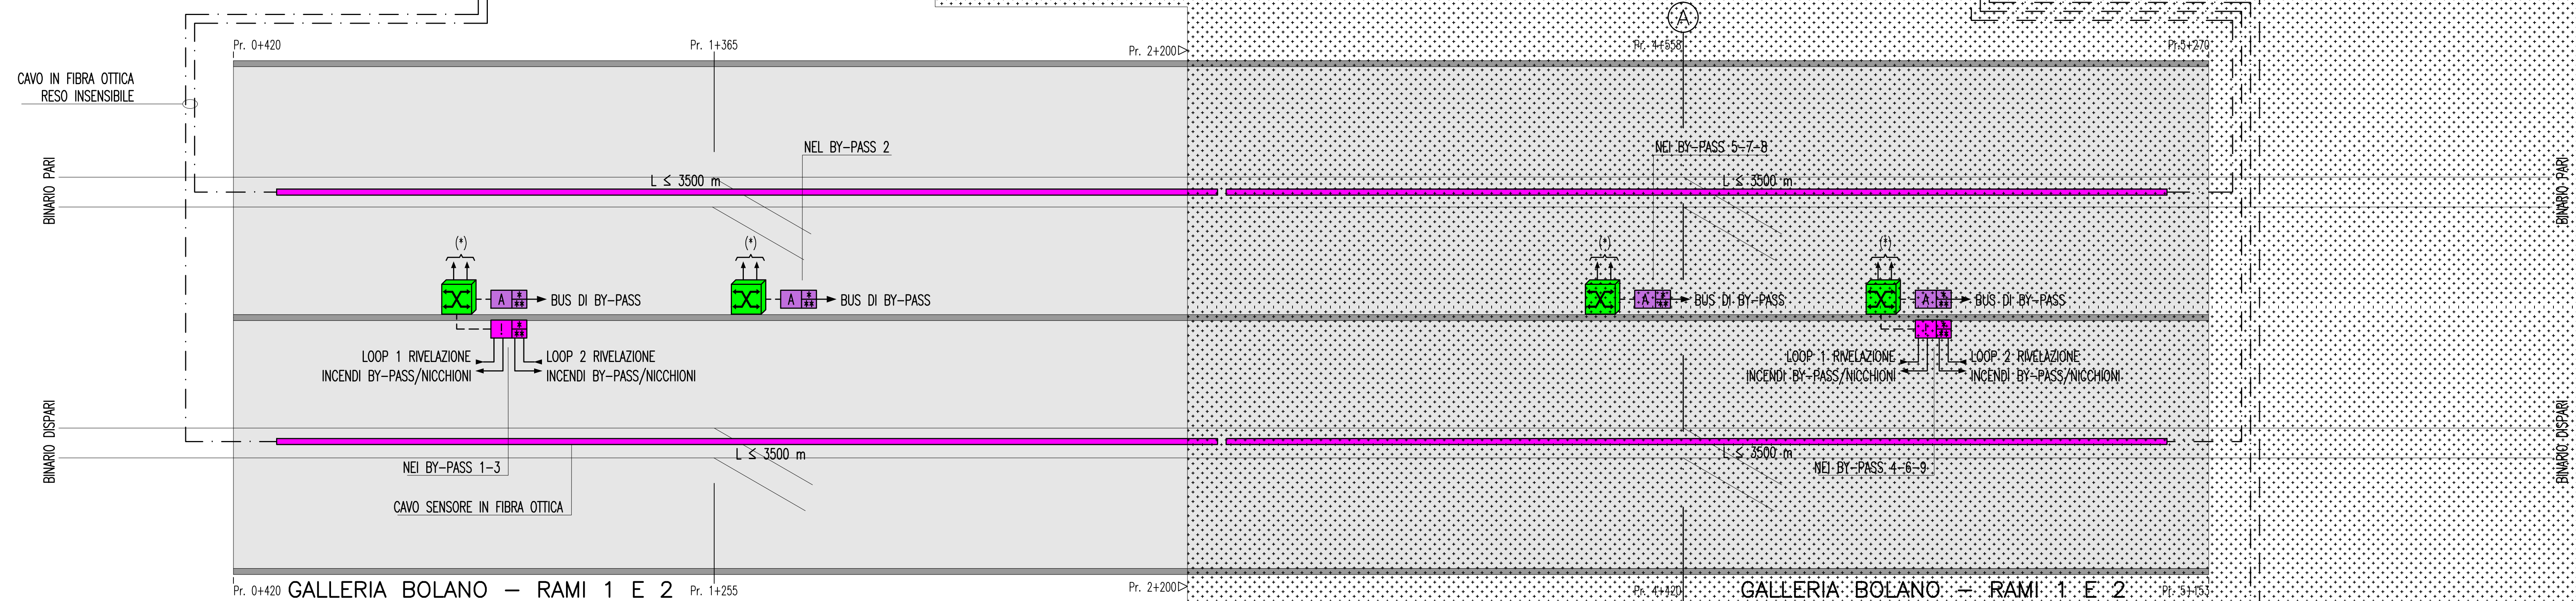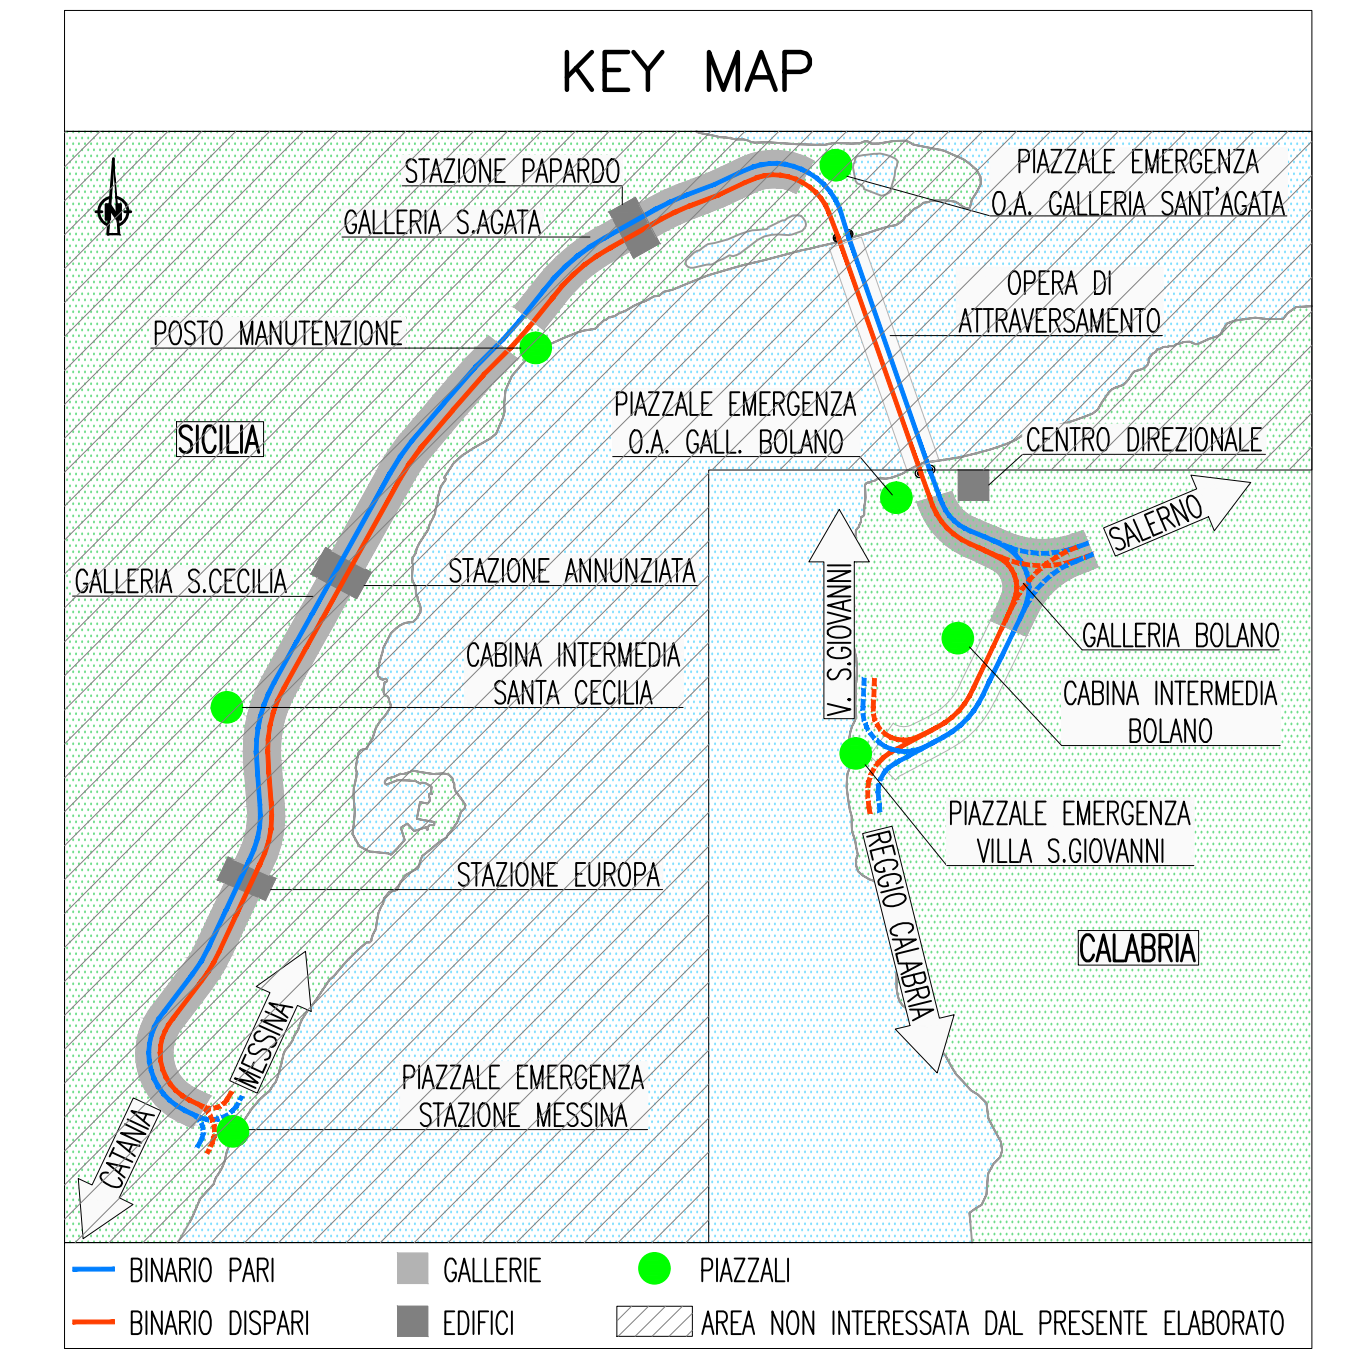

NOTE:  
 - (\*) CONNESSO A RETE DATI DI EMERGENZA IN GALLERIA  
 - (\*\*) CONNESSO A RETE DATI DI EMERGENZA IN PIAZZALE/STAZIONE/POZZO  
 - [ ] OGGETTO DI ALTRA PROGETTAZIONE

**Stretto di Messina**  
 Concessione per la progettazione, realizzazione e gestione del collegamento stabile tra la Sicilia e il Continente  
 Organismo di Diritto pubblico  
 (Legge n° 1158 del 17 dicembre 1971, modificata dal D.Lgs. n° 114 del 24 aprile 2005)

**PONTE SULLO STRETTO DI MESSINA**  
 PROGETTO DEFINITIVO

**EUROLINK S.p.A.**  
 IMPREGILO S.p.A. (Mandatario)  
 SOCIETA' ITALIANA PER CONDOTTE D'ACQUA S.p.A. (Mandatario)  
 COOPERATIVA MURATORI E CEMENTISTI - C.M.C. di Ravenna Soc. Coop. a.r.l. (Mandatario)  
 SACVYR S.A.U. (Mandatario)  
 ISHIKAWAJIMA - HARIMA HEAVY INDUSTRIES CO. Ltd. (Mandatario)  
 A.C.I. S.C.P.A. - CONSORZIO STABILE (Mandatario)

<b>IL PROGETTISTA</b> Dott. Ing. L. Barilli Ordine Ingegneri V.C.O. n° 122	<b>IL CONTRAENTE GENERALE</b> Project Manager (Ing. P.P. Marchesini)	<b>STRETTO DI MESSINA</b> Direttore Generale e RUP Validazione (Ing. G. Timmerghini)	<b>STRETTO DI MESSINA</b> Amministratore Delegato (Dott. P. Ciucci)
---	--	---	---

**COLLEGAMENTI CALABRIA CF0117\_F0**  
 PARTE GENERALE FERROVIARIA - IMPIANTI TECNOLOGICI  
 SCHEMI IMPIANTI DI SECURITY GENERALE  
 SCHEMA ARCHITETTURA GENERALE IMPIANTI DI SECURITY: RIVELAZIONE INCENDI, ANTINTRUSIONE, CONTROLLO ACCESSI E VIDEOSORVEGLIANZA

REV.	DATA	DESCRIZIONE	REDATTO	VERIFICATO	APPROVATO
01	20/06/2011	EMISSIONE FINALE	D. RE	L. BARILLI	E. PAGANI

NOME DEL FILE: CF0117\_F0.dwg

**LEGENDA COLORI**

[Red]	IMPIANTO DI ILLUMINAZIONE/FORZA MOTRICE (LFM)
[Light Blue]	IMPIANTO DI SUPERVISIONE (LFM)
[Light Green]	IMPIANTO TELEFONIA DI EMERGENZA E DIFFUSIONE SONORA (TEM_DS)
[Light Purple]	IMPIANTI TVcc, ANTINTRUSIONE, CONTROLLO ACCESSI
[Light Yellow]	IMPIANTO RIVELAZIONE INCENDI
[Light Cyan]	IMPIANTO RADIO GSM/UMTS
[Light Orange]	IMPIANTO ANTINCENDIO
[Light Pink]	IMPIANTO DI VENTILAZIONE
[Light Blue-Gray]	RETE DATI DI EMERGENZA

**LEGENDA POSIZIONE APPARATI**

.../BOX	GALLERIA BOLANO X=1(RAMI 1 E 2) - X=2(RAMI 3 E 4) - X=3(RAMI 5 E 6)
.../CB	CABINA INTERMEDIA GALLERIA BOLANO
.../CC	CABINA INTERMEDIA GALLERIA S.CECILIA
.../ME	PIAZZALE DI EMERGENZA STAZIONE DI MESSINA
.../OP	OPERA DI ATTRAVERSAMENTO
.../PB	PIAZZALE DI EMERGENZA GALL. BOLANO (VERSO OPERA DI ATTRAVERSAMENTO)
.../PE	PIAZZALE DI EMERGENZA GALL. SAGATA (VERSO OPERA DI ATTRAVERSAMENTO)
.../PM	POSTO DI MANUTENZIONE
.../PV	PIAZZALE DI EMERGENZA VILLA S.GIOVANNI
.../PX	POZZI X=1(PAPARDO) - X=2(ANNUNZIATA) - X=3(EUROPA)
.../SA	GALLERIA SANTAGATA
.../SC	GALLERIA SANTA CECILIA
.../SX	STAZIONE X=1(PAPARDO) - X=2(ANNUNZIATA) - X=3(EUROPA)
.../D	BINARIO DISPARI
.../P	BINARIO PARI
.../1	NUMERAZIONE PROGRESSIVA

**LEGENDA SIMBOLI**

[Dashed line]	RETE ETHERNET SU CAVO UTP CAT6
[Solid line]	RILEVATORE LINEARE IN FIBRA OTTICA RESO INSENSIBILE
[Dotted line]	RILEVATORE LINEARE IN FIBRA OTTICA
[Camera icon]	TELECAMERA FISSA A COLORI
[Camera icon]	TELECAMERA BRANDEGGIABILE A COLORI [D] DOME - [P] PTZ
[A icon]	CENTRALE ANTINTRUSIONE E CONTROLLO ACCESSI
[EM icon]	ENCODER PER N4 INGRESSI VIDEO + UN INGRESSO SERIALE CON USCITA ETHERNET
[I icon]	CENTRALE RIVELAZIONE INCENDI LOCALI TECNICI/BY-PASS/NICCHIONI
[R icon]	CENTRALE RIVELAZIONE INCENDI PER CAVO SENSORE OTTICO
[C icon]	CLIENT
[S icon]	SERVER
[G icon]	APPARATO ATTIVO
[G icon]	SWITCH DI NODO (NESSUNA INDICAZIONE)
[G icon]	SWITCH GENERALE
[G icon]	SWITCH DI BINIO