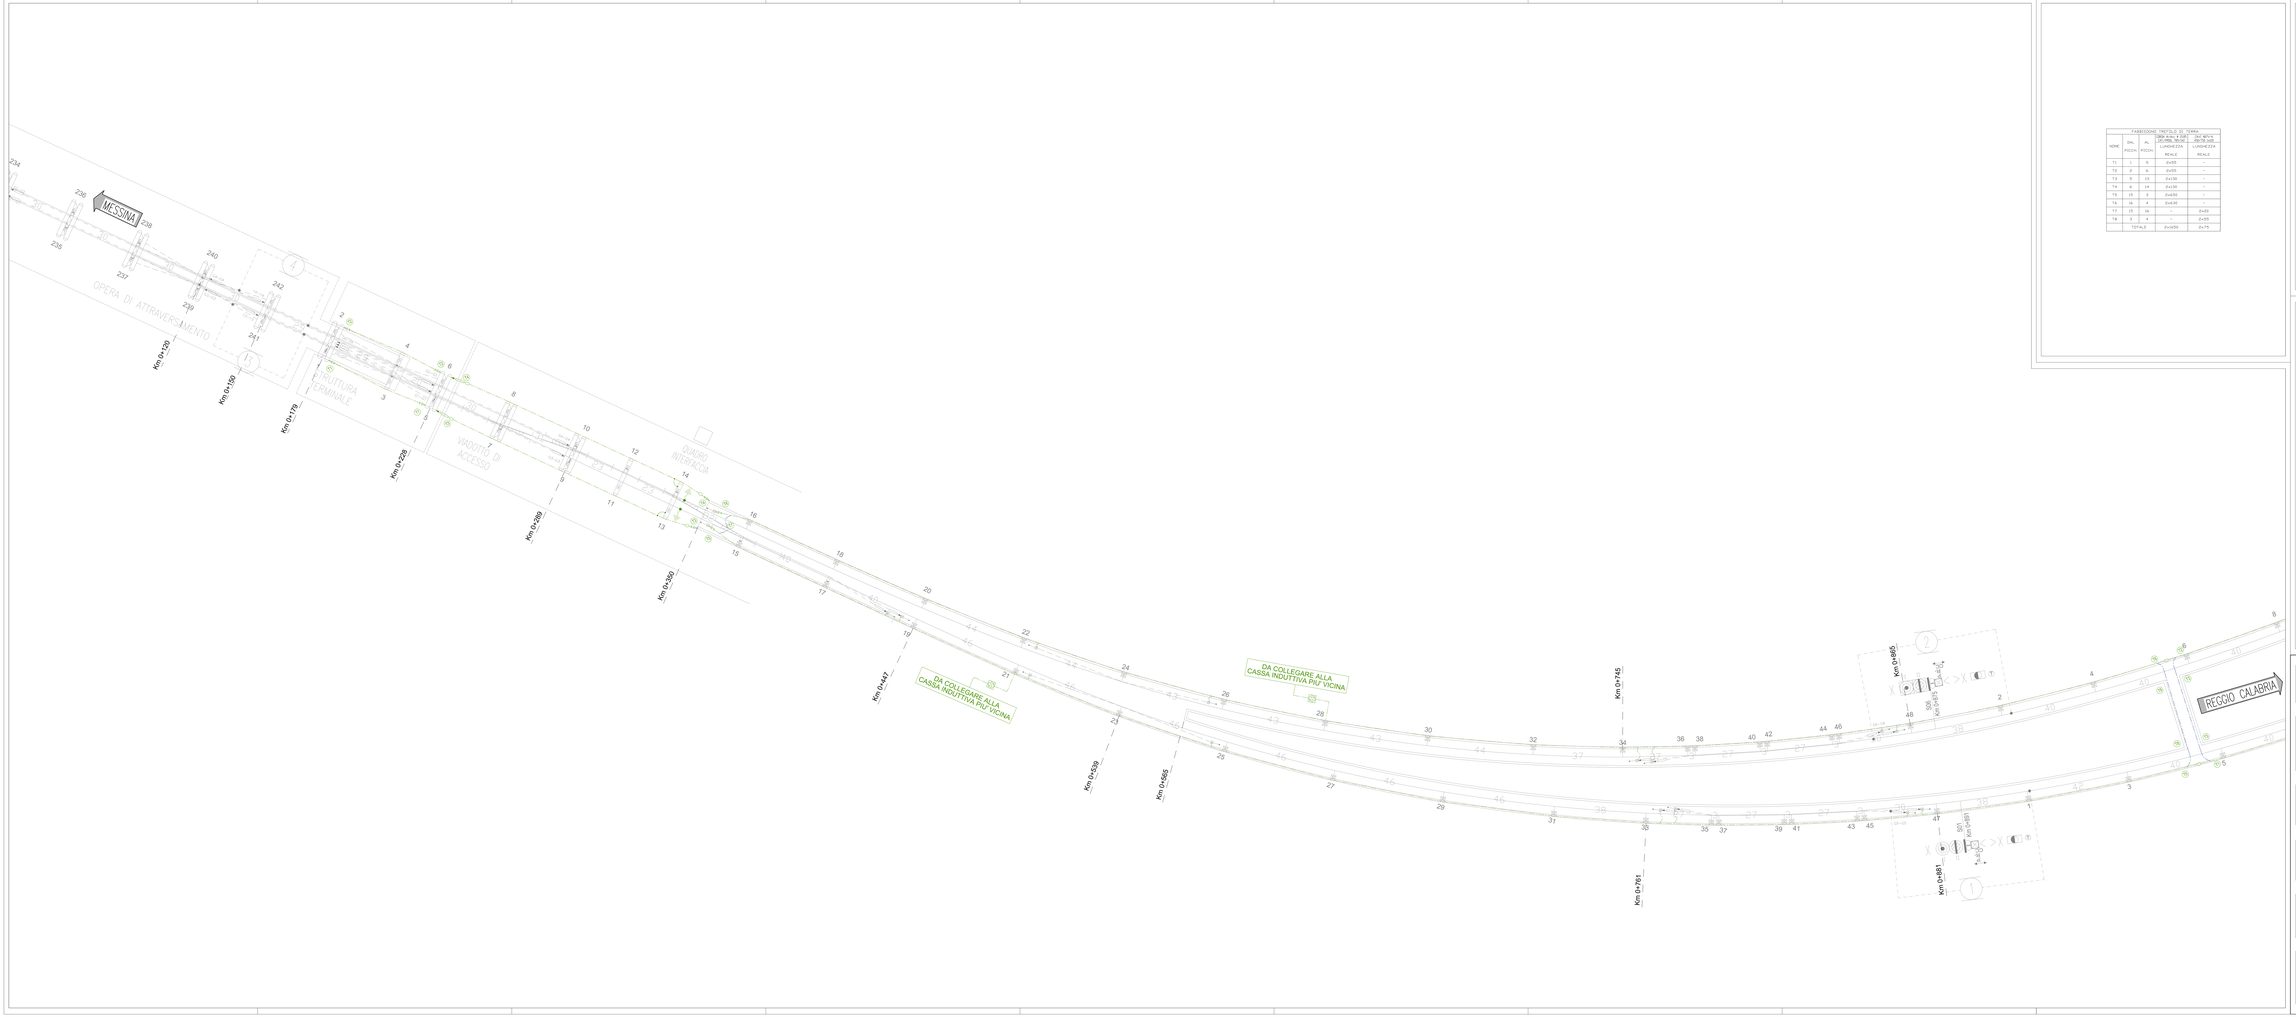

CARROZZONI TRIFOLO DI TERRA				
NOME	DAL PICCHI	AL PICCHI	DAT MOV.V ZRETB (LUN. TRAV.) LUNGHEZZA REALE	DAT MOV.V ZRETB (LUN. LONG.) LUNGHEZZA REALE
T1	1	5	2x50	-
T2	6	9	2x50	-
T3	5	13	2x130	-
T4	6	14	2x130	-
T5	15	3	2x456	-
T6	16	4	2x456	-
T7	15	16	-	2x20
T8	3	4	-	2x55
TOTALE			2x806	2x75

NOTE GENERALI

- I PORTALI SUI VIADOTTI DOVRANNO ESSERE COLLEGATI IN MODO SOLIDALE ALLA MASSA METALLICA DEL PONTE MEDIANTE NUMERO 2 CAVI DI TIPO NO7V-K 450/750 1x120.
- I COLLEGAMENTI DISPOSITIVO BIDIREZIONALE AL CENTRO DELLE CASSE INDUTTIVE DOVRANNO ESSERE REALIZZATI MEDIANTE IMPREGO DI NUMERO 2 CAVI DI TIPO NO7V-K 450/750 1x120.
- I CAVI PRESEPOSTI PER GLI ATTRAVERSAMENTI NEI BYPASS ED I COLLEGAMENTI DEI DIODI AL CENTRO DELLE CASSE INDUTTIVE DOVRANNO ESSERE CONFORMI ALLE NORME CEI E, COMUNQUE INFIAMMA, INFIAMMO ED AVVIDORE.

LEGENDA

NO.CAVI-SEZ.CD	Numero di cavo di terra (Cavo Al.Acc) e (SEZ) - CAT.(PROD. TRFI/IND)
	Dreaggio Cavo di Terra.
	Isolatore per Cavo di Terra
	Dispositivo bidirezionale (cuna da disegno N°3)
	Dispositivo di terminatura tipo "TIMTERNO"
NO.CAVI-SEZ.CD	Numero di cavi tipo NO7V-K 450/750 1x120

Stretto di Messina

Consorzio per il progettazione, realizzazione e gestione del collegamento stabile tra la Sicilia e il Continente Legge n. 1158 del 17 dicembre 1971, modificata dalla Legge n. 1 del 30 gennaio 2003

Eurolink

PONTE SULLO STRETTO DI MESSINA

PROGETTO DEFINITIVO

EUROLINK S.C.p.A.
IMPREGILO S.p.A. (Mandataria)
SOCIETÀ ITALIANA PER CONDOTTE D'ACQUA S.p.A. (Mandante)
COOPERATIVA MURATORI E CEMENTISTI - C.M.C. di Ravenna Soc. Coop. a.r.l. (Mandante)
SOCIETÀ ITAHIRO S.p.A. (Mandante)
ISHIKAWAJIMA - HARIMA HEAVY INDUSTRIES CO. Ltd. (Mandante)
A.C.I. S.C.P.A. - CONSORZIO STABILE (Mandante)

IL PROGETTISTA	IL CONTRAENTE GENERALE	STRETTO DI MESSINA Direttore Generale e RUP Italiana (Ing. G. Fiammenghi)	STRETTO DI MESSINA Amministratore Delegato (Dott. P. Ciucci)
BINA Dott. Ing. U. Bertè Dottor Ingegnere Milano n. 12 ECA Dott. Ing. E. Fogari Dottore Ingegnere Milano n. 13408	Project Manager (Ing. P.P. Marchesetti)		

COLLEGAMENTI CALABRIA

CF0178_F0

IMPIANTI TECNOLOGICI ELETTROFERROVIARI DI LINEA
IMPIANTI TRAZIONE ELETTRICA
GENERALE

LINEA DI CONTATTO – CIRCUITO DI TERRA E PROTEZIONE TE NELLE LOCALITÀ DI SERVIZIO – TAVOLA 1 di 2

CODICE: C G 0 7 0 0 P 6 A D C F I I T E G 0 0 0 0 0 0 0 0 1 F0
SCALA:

REV.	DATA	DESCRIZIONE	REDATTO	VERIFICATO	APPROVATO
0	20/06/2011	EMISSIONE FINALE	G. RE	M. TACCA	L. BARILLI

NOME DEL FILE: CF0178_F0.dwg