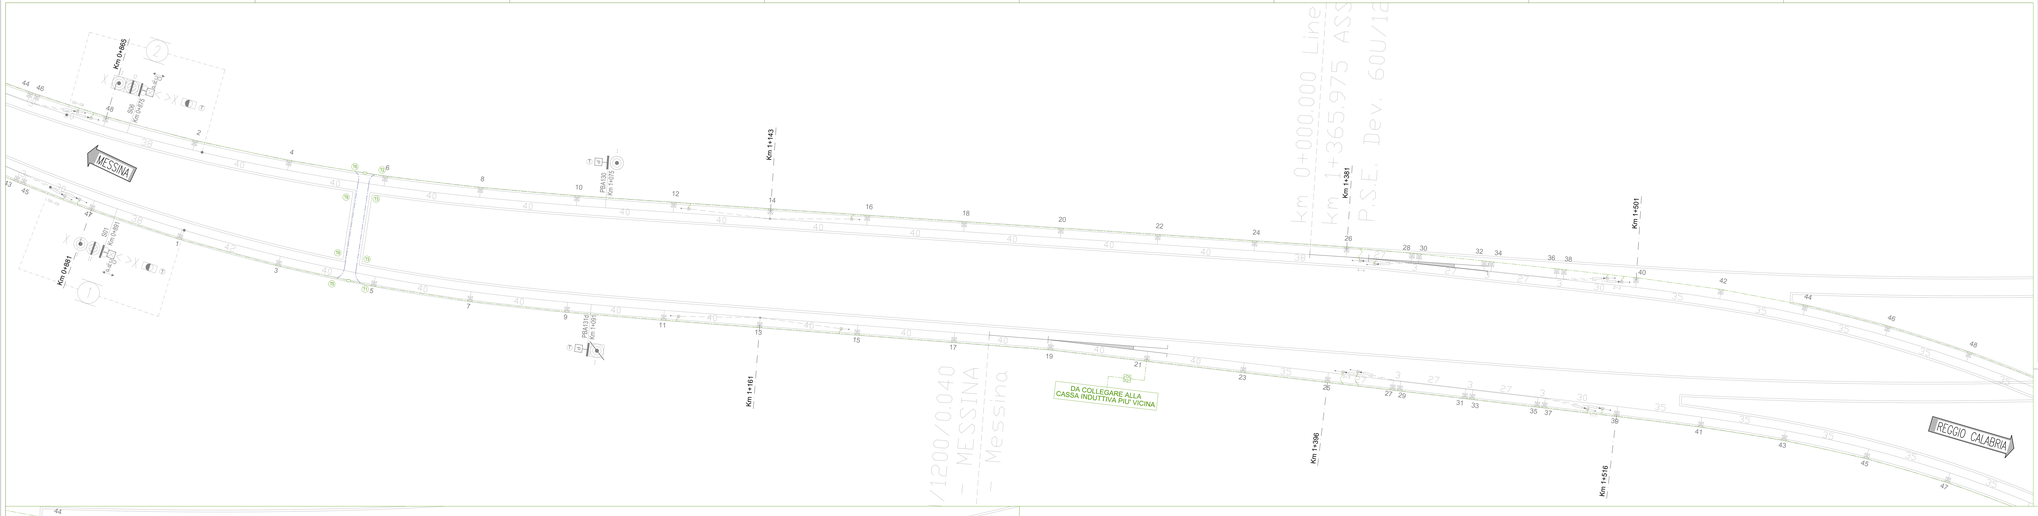

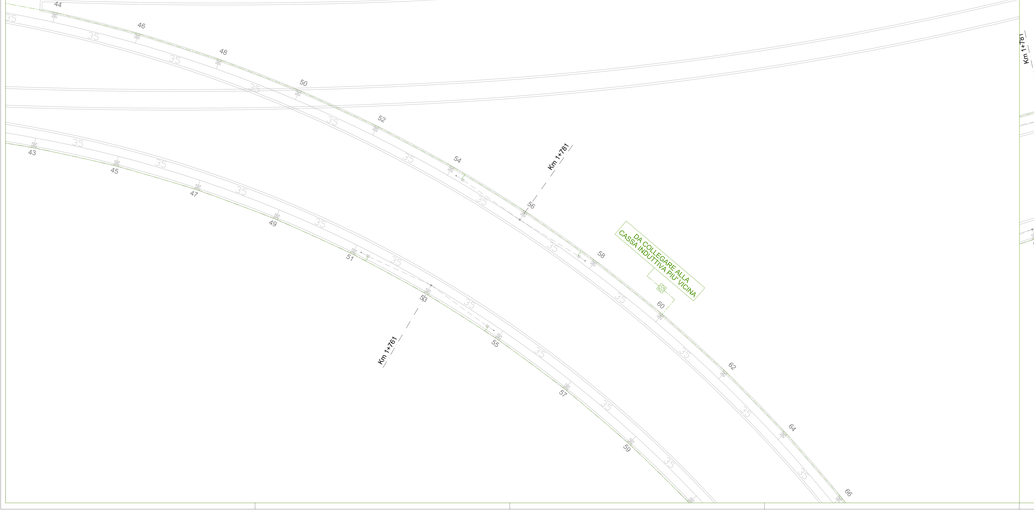

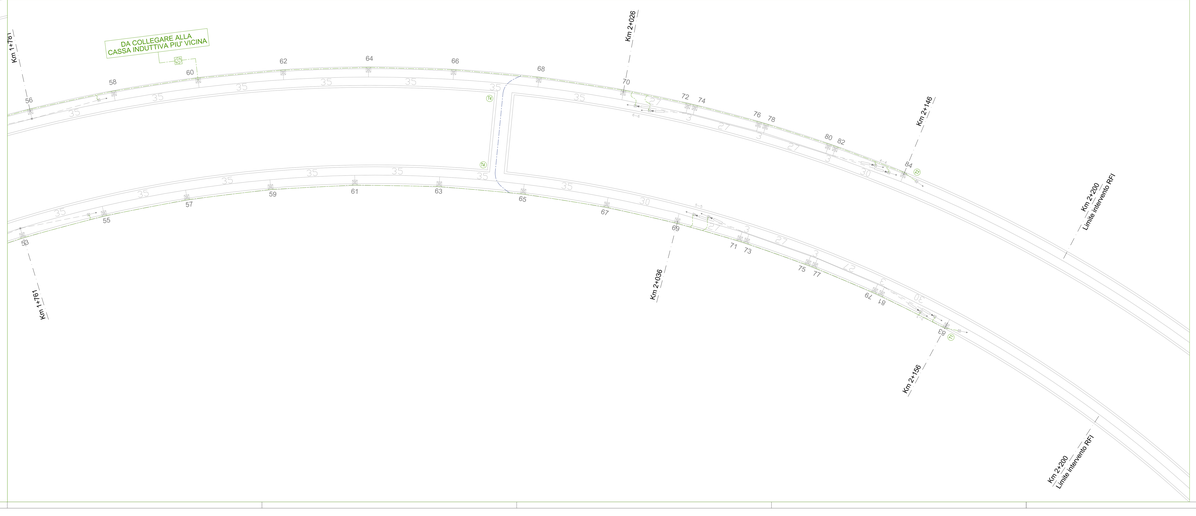

FABBISOGNO TRATTOLO DI TERRA					
NOME	SHL PIODIN	RL PIODIN	DIM Alto x Alt. Lunghezza LUNGHEZZA SCALE	DIM Alto x Alt. Larghezza LARGHEZZA SCALE	
T1	3	R3	2x1175	-	
T2	4	R4	2x1195	-	
T3	5	4	-	2x55	
T4	4/5	4/R	-	2x55	
	TOTALE		4x2365	2x220	

NOTE GENERALI

- I COLLEGAMENTI DISPOSITIVO BIDIREZIONALE AL CENTRO DELLE CASSE INDUTTIVE DOVRANNO ESSERE REALIZZATI MEDIANTE IMPIEGO DI NUMERO 2 CAVI DI TIPO NOTV-K 450/750 1x120.
- I CAVI PREDISPOSTI PER GLI ATTRAVERSAMENTI NO BYPASS ED I COLLEGAMENTI DEI DIODI AL CENTRO DELLE CASSE INDUTTIVE DOVRANNO ESSERE CONFORMI ALLE NORME CEI E, COMUNQUE AVVIRAMMA, AVVIRAMO ED INSEGNONE.

LEGENDA

	Numero Z cordat di terra (Cordat.Ai/Au) ø 35x35 - CAT/PROG. 785/1450
	Dreaggio Cordat di Terra
	Isolatore per Cordat di Terra
	Dispositivo bidirezionale (cone da disegno RFI)
	Dispositivo di terminazione tipo "TERTRONIC"
	Numero Z cavi tipo NOTV-K 450/750 1x120

Stretto di Messina

Concessione per la progettazione, realizzazione e gestione del attraversamento stabile tra la Sicilia e il Continente (Legge n° 1158 del 17 dicembre 1971, modificata dal D.Lgs. n° 179 del 20 aprile 2002)

Eurolink

PONTE SULLO STRETTO DI MESSINA

PROGETTO DEFINITIVO

EUROLINK S.C.p.A.
IMPREGILO S.p.A. (Mandataria)
SOCIETÀ ITALIANA PER CONDOTTE D'ACQUA S.p.A. (Mandante)
COOPERATIVA MURATORI E CEMENTISTI - C.M.C. di Ravenna Soc. Coop. a r.l. (Mandante)
SACYR S.A.U. (Mandante)
ISHIKAWAJIMA - HARIMA HEAVY INDUSTRIES CO. Ltd. (Mandante)
A.C.I. S.C.P.A. - CONSORZIO STABILE (Mandante)

IL PROGETTISTA	IL CONTRAENTE GENERALE	STRETTO DI MESSINA	STRETTO DI MESSINA
SINA Dott. Ing. L. Berti Ordine Ingegneri V.C.O. n° 132 — Dott. Ing. E. Pagani Ordine Ingegneri Milano n° 13458	Project Manager (Ing. P.P. Marchiaselli)	Responsabile Unico del Procedimento * RUP Indicazioni * (Ing. G. Fiammenghi)	Amministratore Delegato (Dott. P. Ciucci)

COLLEGAMENTI CALABRIA

CF0179_F0

IMPIANTI TECNOLOGICI ELETTROFERROVIARI DI LINEA
IMPIANTI TRAZIONE ELETTRICA
GENERALE
LINEA DI CONTATTO - CIRCUITO DI TERRA E PROTEZIONE TE NELLE LOCALITÀ DI SERVIZIO - TAVOLA 2 di 2

| CODICE | | | | |