IMPIANTO PRESSURIZZAZIONE
BY-PASS FERROVIARIO TIPO 1 – PIANTA
SCALA 1:100

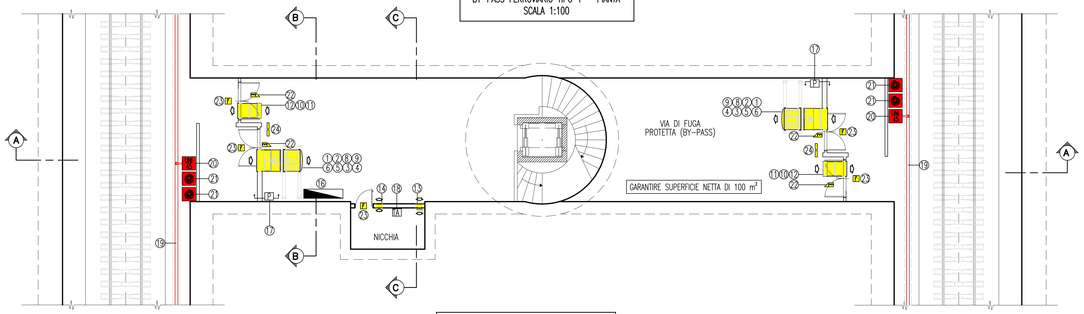

IMPIANTO PRESSURIZZAZIONE
BY-PASS FERROVIARIO TIPO 1 – SEZIONE A-A
SCALA 1:100

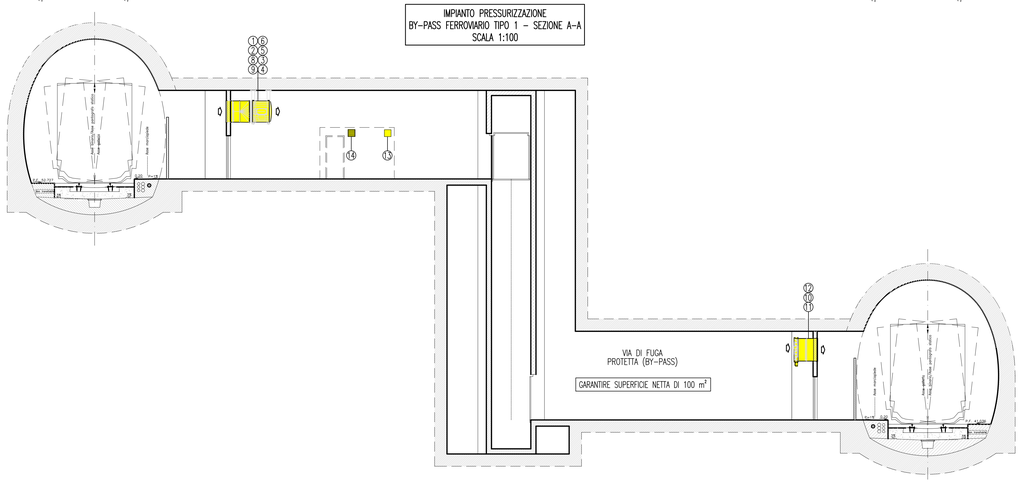

IMPIANTO PRESSURIZZAZIONE
BY-PASS FERROVIARIO TIPO 1 – SEZIONE B-B
SCALA 1:100

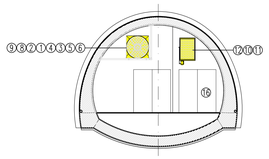

IMPIANTO PRESSURIZZAZIONE
BY-PASS FERROVIARIO TIPO 1 – SEZIONE C-C
SCALA 1:100

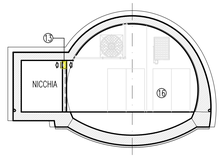

IMPIANTO PRESSURIZZAZIONE
BY-PASS FERROVIARIO TIPO 1 – PROSPETTO
SCALA 1:100

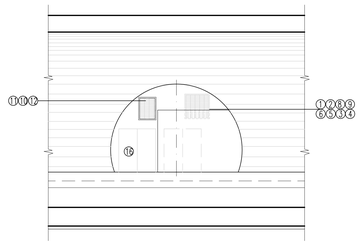

IMPIANTO PRESSURIZZAZIONE
BY-PASS FERROVIARIO TIPO 2 – PIANTA
SCALA 1:100

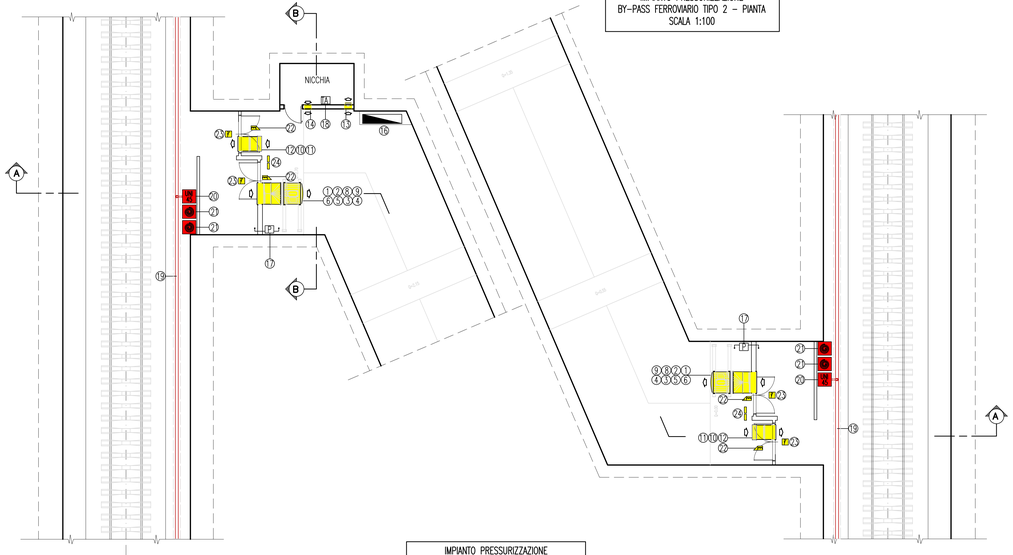

IMPIANTO PRESSURIZZAZIONE
BY-PASS FERROVIARIO TIPO 2 – SEZIONE A-A
SCALA 1:100

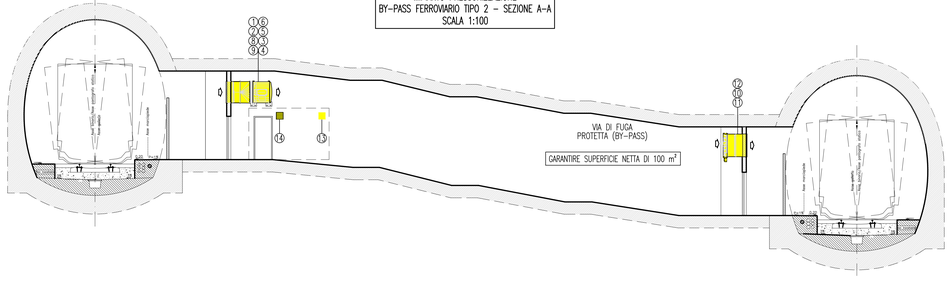

IMPIANTO PRESSURIZZAZIONE
BY-PASS FERROVIARIO TIPO 2
COMPLESSIVO PIANTA

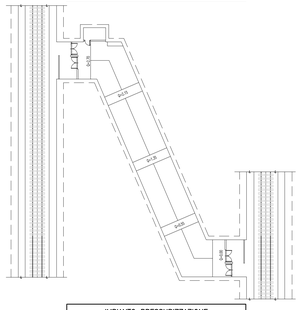

IMPIANTO PRESSURIZZAZIONE
BY-PASS FERROVIARIO TIPO 2 – SEZIONE B-B
SCALA 1:100

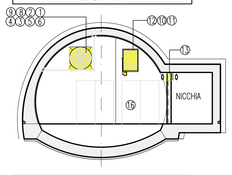

IMPIANTO PRESSURIZZAZIONE
BY-PASS FERROVIARIO TIPO 2 – PROSPETTO
SCALA 1:100

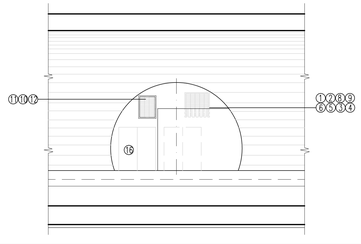

LEGENDA COLORI

	IMPIANTO DI ILLUMINAZIONE/FORZA MOTRICE (LFM)
	IMPIANTO DI SUPERVISIONE (LFM)
	IMPIANTO TELEFONIA DI EMERGENZA E DIFFUSIONE SONORA (TEM_DS)
	IMPIANTI TVcc, ANTINTRUSIONE, CONTROLLO ACCESSI
	IMPIANTO RIVELAZIONE INCENDI
	IMPIANTO RADIO GSM/UMTS
	IMPIANTO ANTINCENDIO
	IMPIANTO DI VENTILAZIONE
	RETE DATI DI EMERGENZA

LEGENDA

1 – ELETTROVENTILATORE ASSIALE Q=10,6 mc/s – P.M.=7,5 kW
2 – RETE DI PROTEZIONE VENTILATORE
3 – RACCORDO CIRCOLARE/RETTANGOLARE IN LAMIERA DI ACCIAIO ZINCATO FLANGIATO
4 – GIUNTO FLESSIBILE FLANGIATO
5 – SERRANDA TAGLIAFUOCO IN ACCIAIO ZINCATO Dim.1000x1000mm
6 – GRIGLIA PRESA/EXP ARIA IN ACCIAIO ZINCATO Dim.1000x1000mm
7 – TELAIO PORTANTE IN PROFILATO UPN140 IN ACCIAIO ZINCATO
8 – SUPPORTO ANTIVIBRANTE A MOLLA ELICOIDALE
9 – PIASTRA DI ANCORAGGIO IN ACCIAIO ZINCATO Spess.10mm
10– SERRANDA TAGLIAFUOCO IN ACCIAIO ZINCATO Dim.1000x700mm
11– SERRANDA DI REGOLAZIONE MOTORIZZATA IN ACCIAIO ZINCATO Dim.1000x700mm
12– GRIGLIA PRESA/EXP ARIA IN ACCIAIO ZINCATO Dim.1000x700mm
13– ELETTROVENTILATORE ASSIALE Q=0,22 mc/s – P.M.=182 kW
14– SERRANDA DI SOVRAPRESSIONE Dim.350x350mm
15– MURATURA/SERRAMENTI REI 120'
16– QUADRO ELETTRICO BY-PASS
17– PRESSOSTATO DIFFERENZIALE
18– TERMOSTATO
19– TUBAZIONE ANTINCENDIO – DN125
20– IDRANTE UNI 45
21– MANICHETTA ANTINCENDIO DI PROLUNGAMENTO L= 20 m
22– ELETTROSERRATURA
23– SENSORE STATO PORTA
24– SEGNALETICA CONSENSO USCITA

NOTE GENERALI

KEY MAP

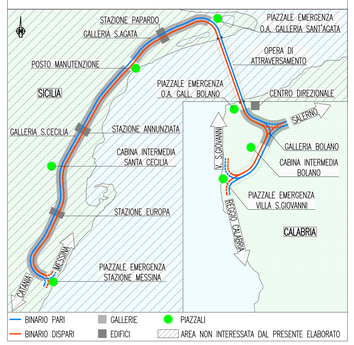

Stretto di Messina
Concessionaria per la progettazione, realizzazione e gestione del collegamento stabile tra la Sicilia e il Continente
Organismo di Diritto pubblico
(Legge n° 1158 del 17 dicembre 1971, modificata dal D.Lgs. n° 114 del 24 aprile 2003)

Eurolink

PONTE SULLO STRETTO DI MESSINA

PROGETTO DEFINITIVO

EUROLINK S.C.p.A.
IMPREGILO S.p.A. (Mandataria)
SOCIETA' ITALIANA PER CONDOTTE D'ACQUA S.p.A. (Mandante)
COOPERATIVA MURATORI E CEMENTISTI - C.M.C. di Ravenna Soc. Coop. a.r.l. (Mandante)
SACYR S.A.U. (Mandante)
ISHIKAWAJIMA - HARIMA HEAVY INDUSTRIES CO. Ltd. (Mandante)
A.C.I. S.C.P.A. - CONSORZIO STABILE (Mandante)

IL PROGETTISTA	IL CONTRAENTE GENERALE	STRETTO DI MESSINA	STRETTO DI MESSINA
SINA Dott. Ing. I. Barilli Ordine Ingegneri V.C.O. n° 122 Eurolink Dott. Ing. E. Pagani Ordine Ingegneri Milano n° 15408	Project Manager (Ing. P.P. Marcheselli)	Direttore Generale e RUP Validazione (Ing. G. Fiammenghi)	Amministratore Delegato (Dott. P. Ciucci)

COLLEGAMENTI CALABRIA

CF0210_F0

IMPIANTI TECNOLOGICI ELETTROFERROVIARI DI LINEA
IMPIANTI EMERGENZA E ANTINCENDIO
GENERALE – GALLERIA BOLANO
IMPIANTO DI PRESSURIZZAZIONE BY-PASS-PIANTE E SEZIONI

CODICE: C G 0 7 0 0 P 1 J D C F I 0 0 G 0 0 0 0 0 0 0 0 0 1 F0
SCALA: 1:100

REV.	DATA	DESCRIZIONE	REDATTO	VERIFICATO	APPROVATO
F0	20/06/2011	EMISSIONE FINALE	D. RE	M. TACCA	L. BARILLI

NOME DEL FILE: CF0210_F0.dwg