VIADOTTO
LATICOGNA
L=66 m

VIADOTTO
GIBIA
L=143 m

VIADOTTO
PIRIA
L=100 m

VIADOTTO
PRESTIANNI
L=30 m

VIADOTTO
ZAGARELLA
L=50 m

VIADOTTO
ZAGARELLA 2
L=40 m

TELECOM ITALIA
CAVO FIBRA OTTICA REGIONALE

TELECOM ITALIA
CAVO F.O. RTN (RETE TRANSITO NAZIONALE)

SALERNO

ZAGARELLA

NOTE GENERALI

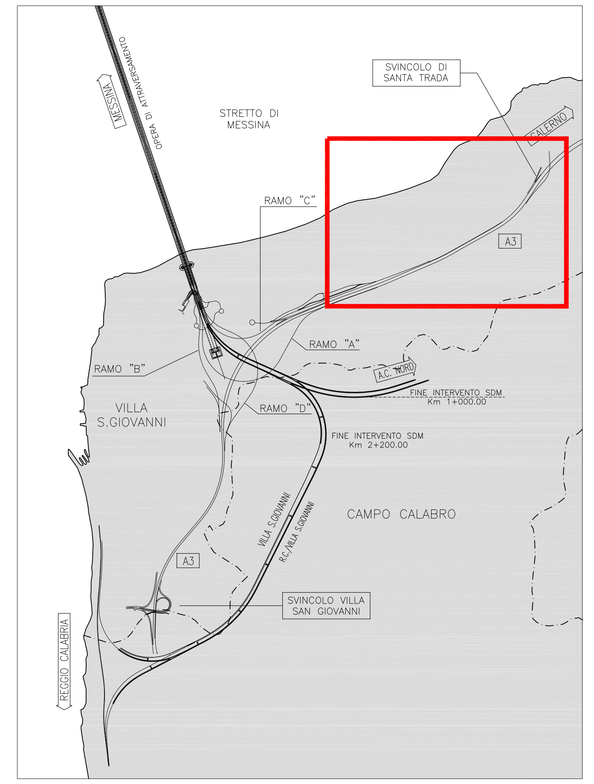

LEGENDA

- IMP. TELEFONICI F.O. R.T.N. (INTERRATE)
- IMP. TELEFONICI F.O. REGIONALE (INTERRATE)
- IMP. TELEFONICI F.O. WIND (INTERRATE)
- IMP. TELEFONICI RAME (INTERRATE)
- IMP. TELEFONICI RAME (AEREO)
- IMP. TELEFONIA MOBILE TELECOM ITALIA
- IMP. TELEFONIA MOBILE VODAFONE
- IMP. TELEFONIA MOBILE WIND
- LIMITE AREE DI CANTIERE

Stretto di Messina

Concessionaria per la progettazione, realizzazione e gestione del collegamento stabile tra la Sicilia e il Continente
Organismo di Diritto pubblico
(Legge n° 1158 del 17 dicembre 1971, modificata dal D.Lgs. n° 114 del 24 aprile 2003)

EurolinK

PONTE SULLO STRETTO DI MESSINA

PROGETTO DEFINITIVO

EUROLINK S.C.p.A.
IMPREGILO S.p.A. (Mandataria)
SOCIETA' ITALIANA PER CONDOTTE D'ACQUA S.p.A. (Mandante)
COOPERATIVA MURATORI E CEMENTISTI - C.M.C. di Ravenna Soc. Coop. a.r.l. (Mandante)
SACYR S.A.U. (Mandante)
ISHIKAWAJIMA - HARIMA HEAVY INDUSTRIES CO. Ltd. (Mandante)
A.C.I. S.C.P.A. - CONSORZIO STABILE (Mandante)

IL PROGETTISTA	IL CONTRAENTE GENERALE	STRETTO DI MESSINA	STRETTO DI MESSINA
EurolinK Dott. Ing. E. Pagani Ordine Ingegneri Milano n° 15408	Project Manager (Ing. P.P. Marcheselli)	Direttore Generale e (Ing. G. Fiammenghi)	Amministratore Delegato (Dott. P. Ciucci)

COLLEGAMENTI VERSANTE CALABRIA CI0015_FQ

INTERFERENZE CENSIMENTO

AEREE – TELEFONIA E IMPIANTI TELEFONICI

PLANIMETRIA INTERFERENZE IMPIANTI TELEFONICI IN :

F.O. REGIONALE, F.O. RTN, MOBILE E RAME – TAV. 1/5

CODICE: C G 0 0 0 0 P P 6 D C I C R B I T 0 0 0 0 0 0 0 1 FQ

SCALA: 1:2000

REV.	DATA	DESCRIZIONE	REDATTO	VERIFICATO	APPROVATO
T0	20/06/2011	EMISSIONE FINALE	U.T. EUK	Fiammore	Pagani

NOME DEL FILE: CI0015_FQ.dwg