NOTE GENERALI

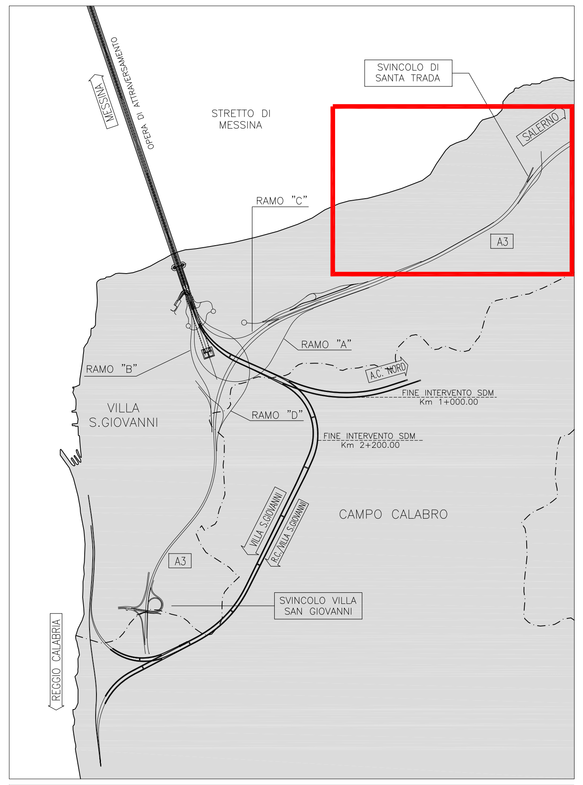

LEGENDA

- RETE ELETTRICA MEDIA TENSIONE AEREA
- RETE ELETTRICA MEDIA TENSIONE INTERRATA
- RETE ELETTRICA BASSA TENSIONE AEREA
- RETE ELETTRICA MEDIA TENSIONE INTERRATA
- LIMITE AREE DI CANTIERE
- SPOSTAMENTO DEFINITIVO

TABELLA INTERFERENZE

ENEL DISTRIBUZIONE REGGIO CALABRIA - Unità Progettazione Lavori - Reggio Calabria

N. progressivo interferenza reale	Identificativo	Progressiva tracciato Ferroviario/stradale
INTERFERENTE	C EBT A A 028	0+000.00
NON INTERFERENTE	C EBT A A 008	1+898.68

Stretto di Messina

Concessionaria per la progettazione, realizzazione e gestione del collegamento stabile tra la Sicilia e il Continente
Organismo di Diritto pubblico
(Legge n° 1158 del 17 dicembre 1971, modificata dal D.Lgs. n° 114 del 24 aprile 2003)

Eurolink

PONTE SULLO STRETTO DI MESSINA

PROGETTO DEFINITIVO

EUROLINK S.C.p.A.
IMPREGILO S.p.A. (Mandataria)
SOCIETA' ITALIANA PER CONDOTTE D'ACQUA S.p.A. (Mandante)
COOPERATIVA MURATORI E CEMENTISTI - C.M.C. di Ravenna Soc. Coop. a.r.l. (Mandante)
SACYR S.A.U. (Mandante)
ISHIKAWAJIMA - HARIMA HEAVY INDUSTRIES CO. Ltd. (Mandante)
A.C.I. S.C.P.A. - CONSORZIO STABILE (Mandante)

IL PROGETTISTA	IL CONTRAENTE GENERALE	STRETTO DI MESSINA	STRETTO DI MESSINA
Dott. Ing. D. D'Ambrosio Ordine Ingegneri Como n° 2159 Dott. Ing. E. Pagani Ordine Ingegneri Milano n° 15408	Project Manager (Ing. P.P. Marcheselli)	Direttore Generale e (Ing. G. Fiammenghi)	Amministratore Delegato (Dott. P. Ciucci)

COLLEGAMENTI VERSANTE CALABRIA

CI0035_F0

INTERFERENZE – RISOLUZIONE
ELEMENTI DI CARATTERE GENERALE
ELETTRODOTTI ED IMPIANTI ELETTRICI
Planimetria interferenze linee elettriche in media e bassa tensione TAV. 1/5

CODICE: C G 3 9 0 0 P P 6 D C I R 0 0 E L 0 0 0 0 0 0 0 1 F0
SCALA: 1:2000

REV.	DATA	DESCRIZIONE	REDATTO	VERIFICATO	APPROVATO
F0	20/06/2011	EMISSIONE FINALE	D'Ambrosio	D'Ambrosio	D'Ambrosio

NOME DEL FILE: CI0035_F0.dwg