NOTE GENERALI

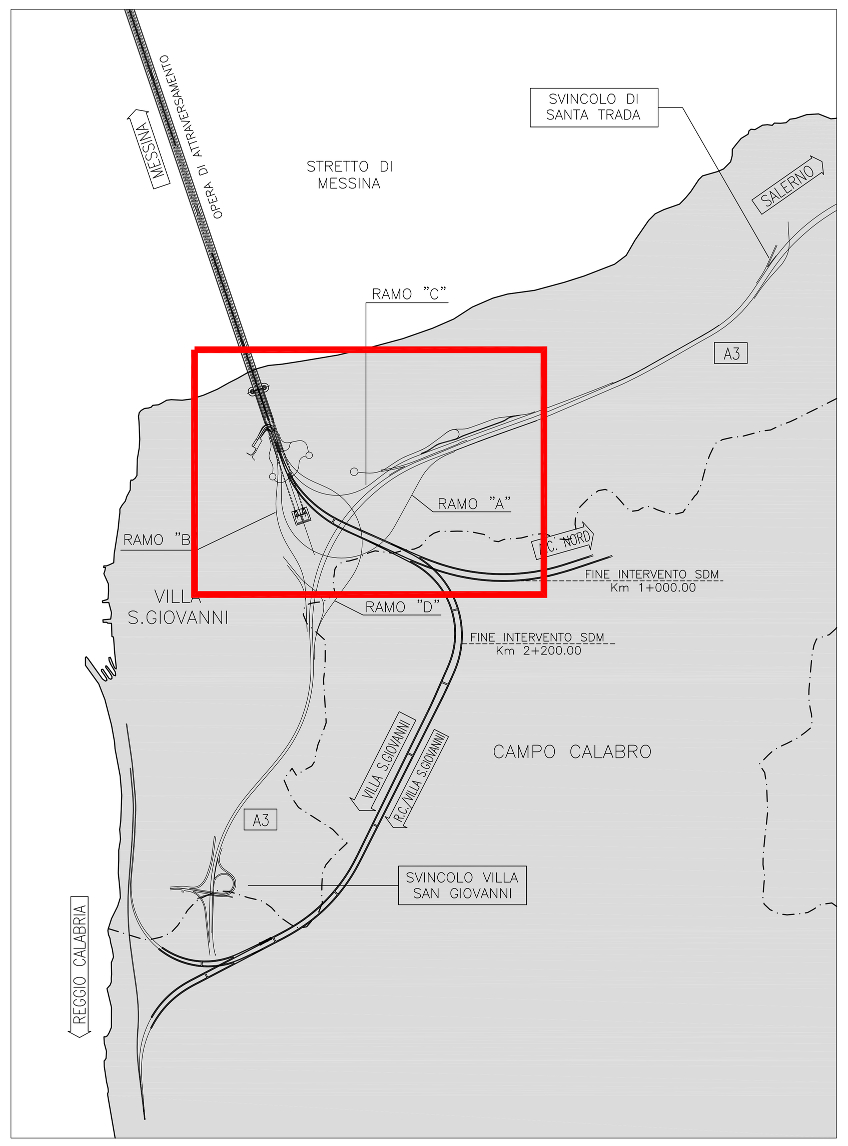

LEGENDA

- RETE ELETTRICA MEDIA TENSIONE AEREA
- RETE ELETTRICA MEDIA TENSIONE INTERRATA
- RETE ELETTRICA BASSA TENSIONE AEREA
- RETE ELETTRICA BASSA TENSIONE INTERRATA
- LIMITE AREE DI CANTIERE
- SPOSTAMENTO DEFINITIVO
- SPOSTAMENTO TEMPORANEO

TABELLA INTERFERENZE

ENEL DISTRIBUZIONE REGGIO CALABRIA - Unità Progettazione Lavori - Reggio Calabria

N. progressivo interferenza reale	Identificativo	Progressiva tracciato Ferroviario/stradale
INTERFERENTE	C EBT A I 001	0+000.00
INTERFERENTE	C EBT A I 002	0+110.00
INTERFERENTE	C EBT A I 003	0+110.00
INTERFERENTE	C EBT A I 004	0+450.00
INTERFERENTE	C EBT A I 005	0+500.00
INTERFERENTE	C EBT A I 006	0+810.00
INTERFERENTE	C EBT A I 008	1+232.00
NON INTERFERENTE	C EBT A I 007	C 0+800
NON INTERFERENTE	C EBT A I 010	D 0+990
NON INTERFERENTE	C EBT A I 011	A 1+475
NON INTERFERENTE	C EBT A I 012	D 1+165
NON INTERFERENTE	C EBT A I 013	A 1+175
NON INTERFERENTE	C EBT A I 019	A 0+950
INTERFERENTE	C EBT A A 001	0+110.00
INTERFERENTE	C EBT A A 004	0+450.00
INTERFERENTE	C EBT A A 005	1+232.00
INTERFERENTE	C EBT A A 006	1+898.68
INTERFERENTE	C EBT A A 009	0+875.00
INTERFERENTE	C EBT A A 018	0+000.00
INTERFERENTE	C EBT A A 019	0+000.00
INTERFERENTE	C EBT A A 020	0+110.00
INTERFERENTE	C EBT A A 021	0+110.00
INTERFERENTE	C EBT A A 023	0+710.00
INTERFERENTE	C EBT A A 024	0+810.00
INTERFERENTE	C EBT A A 025	0+875.00
INTERFERENTE	C EBT A A 026	0+450.00
NON INTERFERENTE	C EBT A A 002	0+200
NON INTERFERENTE	C EBT A A 003	0+200
INTERFERENTE	C EBT A A 007	A 1+898,68
NON INTERFERENTE	C EBT A A 010	A 0+975
NON INTERFERENTE	C EBT A A 011	A 0+975
NON INTERFERENTE	C EBT A A 012	A 1+125
NON INTERFERENTE	C EBT A A 013	A 1+200
NON INTERFERENTE	C EBT A A 014	A 1+175
NON INTERFERENTE	C EBT A A 015	A 1+475

ENEL DISTRIBUZIONE REGGIO CALABRIA - Unità Progettazione Lavori - Reggio Calabria

N. progressivo interferenza reale	Identificativo	Progressiva tracciato Ferroviario/stradale
INTERFERENTE	C EBT F I 006	0+500.00
INTERFERENTE	C EBT F I 004	0+110.00
INTERFERENTE	C EBT F I 001	0+000.00
INTERFERENTE	C EBT F I 002	0+000.00
NON INTERFERENTE	C EBT F I 003	0+100
NON INTERFERENTE	C EBT F I 005	0+500
NON INTERFERENTE	C EBT F I 007	0+800
NON INTERFERENTE	C EBT F I 008	1+800
INTERFERENTE	C EBT F A 001	0+110.00
INTERFERENTE	C EBT F A 002	0+110.00
INTERFERENTE	C EBT F A 003	0+110.00
NON INTERFERENTE	C EBT F A 004	1+000
NON INTERFERENTE	C EBT F A 005	1+000
NON INTERFERENTE	C EBT F A 006	1+000
NON INTERFERENTE	C EBT F A 007	1+000
NON INTERFERENTE	C EBT F A 008	1+050
NON INTERFERENTE	C EBT F A 009	1+800
NON INTERFERENTE	C EBT F A 010	1+800

ENEL DISTRIBUZIONE REGGIO CALABRIA - Unità Progettazione Lavori - Reggio Calabria

N. progressivo interferenza reale	Identificativo	Progressiva tracciato Ferroviario/stradale
INTERFERENTE	C EMT A I 001	0+000
INTERFERENTE	C EMT A I 002	0+100
INTERFERENTE	C EMT A I 003	D 0+250
INTERFERENTE	C EMT A I 004	C 0+600
INTERFERENTE	C EMT A I 005	D 0+500
INTERFERENTE	C EMT A I 006	C 0+800
NON INTERFERENTE	C EMT A I 007	G 0+200
NON INTERFERENTE	C EMT A I 008	D 0+990
NON INTERFERENTE	C EMT A I 009	A 1+475
NON INTERFERENTE	C EMT A I 010	A 1+0175
INTERFERENTE	C EMT A I 011	M 0+000
INTERFERENTE	C EMT A A 001	D 0+816
NON INTERFERENTE	C EMT A A 002	D 0+965
NON INTERFERENTE	C EMT A A 003	A 1+250
NON INTERFERENTE	C EMT A A 004	A 1+325
NON INTERFERENTE	C EMT A A 005	A 1+625
INTERFERENTE	C EMT A A 006	C 1+525
NON INTERFERENTE	C EMT A A 008	M 0+340
INTERFERENTE	C EMT F I 001	0+000
INTERFERENTE	C EMT F I 002	0+100
INTERFERENTE	C EMT F I 003	0+600
NON INTERFERENTE	C EMT F I 004	0+800
INTERFERENTE	C EMT F A 001	1+100
NON INTERFERENTE	C EMT F A 002	1+300

Stretto di Messina

Concessionaria per la progettazione, realizzazione e gestione del collegamento stabile tra la Sicilia e il Continente
Organismo di Diritto pubblico
(Legge n° 1158 del 17 dicembre 1971, modificata dal D.Lgs. n° 114 del 24 aprile 2003)

Eurolink

PONTE SULLO STRETTO DI MESSINA

PROGETTO DEFINITIVO

EUROLINK S.C.p.A.
IMPREGILO S.p.A. (Mandataria)
SOCIETA' ITALIANA PER CONDOTTE D'ACQUA S.p.A. (Mandante)
COOPERATIVA MURATORI E CEMENTISTI - C.M.C. di Ravenna Soc. Coop. a.r.l. (Mandante)
SACYR S.A.U. (Mandante)
ISHIKAWAJIMA - HARIMA HEAVY INDUSTRIES CO. Ltd. (Mandante)
A.C.I. S.C.P.A. - CONSORZIO STABILE (Mandante)

IL PROGETTISTA	IL CONTRAENTE GENERALE	STRETTO DI MESSINA	STRETTO DI MESSINA
Dott. Ing. D. D'Ambrosio Ordine Ingegneri Como n° 2159 Dott. Ing. E. Pagani Ordine Ingegneri Milano n° 15408	Project Manager (Ing. P.P. Marcheselli)	Direttore Generale e (Ing. G. Fiammenghi)	Amministratore Delegato (Dott. P. Ciucci)

COLLEGAMENTI VERSANTE CALABRIA

CI0037_F0

INTERFERENZE – RISOLUZIONE
ELEMENTI DI CARATTERE GENERALE
ELETTRODOTTI ED IMPIANTI ELETTRICI
Planimetria interferenze linee elettriche in media e bassa tensione TAV. 3/5

CODICE: C G 3 9 0 0 P P 6 D C I R 0 0 E L 0 0 0 0 0 0 0 3 F0

SCALA: 1:2000

REV.	DATA	DESCRIZIONE	REDATTO	VERIFICATO	APPROVATO
F0	20/06/2011	EMISSIONE FINALE	D'Ambrosio	D'Ambrosio	D'Ambrosio

NOME DEL FILE: CI0037_F0.dwg