


QUADRO D'UNIONE

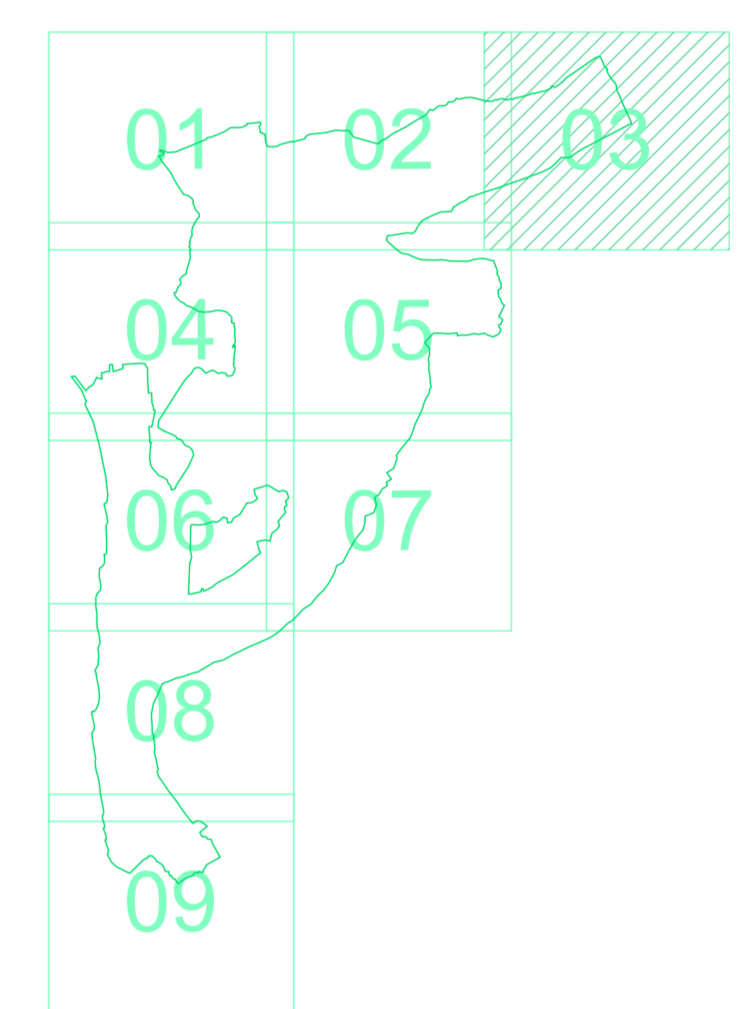


Stretto di Messina

Concessionario per la progettazione, redazione e gestione del collegamento stabile tra lo Stretto e il Continente
 Operatore di Sottile pubblica
 (Legge n° 1158 del 17 dicembre 1971, modificata dal D.Lgs. n° 114 del 24 aprile 2000)



PONTE SULLO STRETTO DI MESSINA

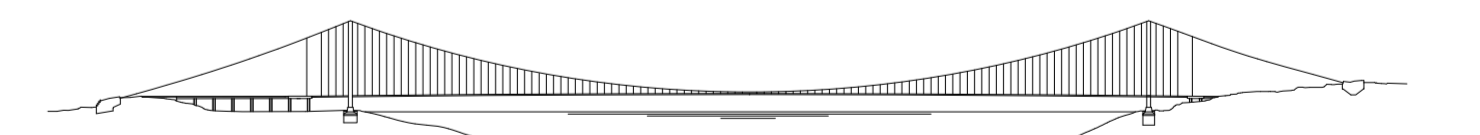

PROGETTO DEFINITIVO

EUROLINK S.C.p.A.

IMPREGILIO S.p.A. (Mandatataria)
 SOCIETA' ITALIANA PER CONDOTTE D'ACQUA S.p.A. (Mandatante)
 COOPERATIVA MURATORI E CEMENTISTI - C.M.C. di Ravenna Soc. Coop. a.r.l. (Mandatante)
 SACYR S.A.U. (Mandatante)
 ISHIKAWAJIMA - HARIMA HEAVY INDUSTRIES CO. Ltd. (Mandatante)
 A.C.I. S.C.P.A. - CONSORZIO STABILE (Mandatante)

IL PROGETTISTA RTA S.r.l. Dott. Ing. Sergio Santopoli Ordine Ingegneri Compobasso n° 1014 Dott. Ing. E. Pogni Ordine Ingegneri Milano n° 15408	IL CONTRAENTE GENERALE Stretto di Messina Direzione Generale * Project Manager (Ing. P.P. Marcheselli)	STRETTO DI MESSINA Direzione Generale * RUP Valutazione (Ing. G. Fiammenghi)	STRETTO DI MESSINA Amministratore Delegato (Dott. P. Ciucci)
--	---	--	---

COLLEGAMENTI CALABRIA CRO084_F0
 RILIEVI ACCERTAMENTI ED INDAGINI DI CAMPO - INDAGINI TOPOGRAFICHE
 RESTITUZIONE CARTOGRAFICA
 GENERALE
 TAVOLA 03 DI 09

CODICE CIG 2300 P116 DCSBR7G000000003 F0	SCALA: 12.000
REV. DATA F0 20/06/2011	DESCRIZIONE EMISSIONE FINALE
REDATTO D'AMORE	VERIFICATO SANTIPOLCI
APPROVATO SANTIPOLCI	APPROVATO SANTIPOLCI

NOME DEL FILE: CRO084_F0.dwg