



QUADRO D'UNIONE

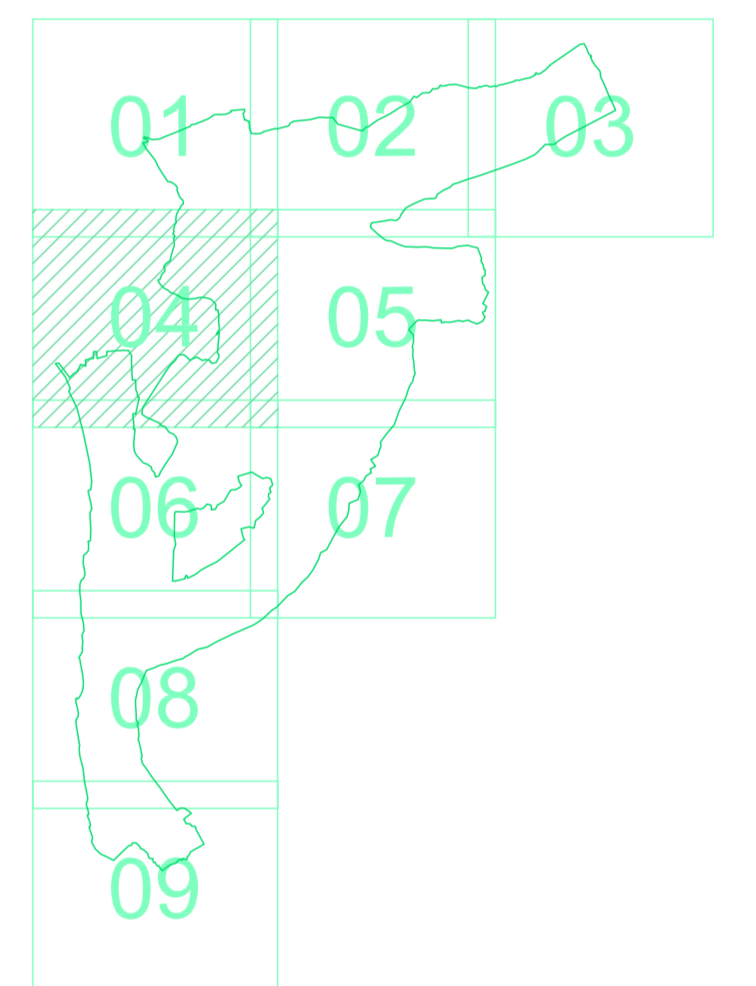

**Stretto di Messina**  
Concessione per la progettazione, redazione e gestione del collegamento stabile tra lo Stretto e il Continente  
 Operazione di diritto pubblico  
 (Legge n° 1158 del 17 dicembre 1971, modificata dal D.Lgs. n° 114 del 24 aprile 2000)



**PONTE SULLO STRETTO DI MESSINA**

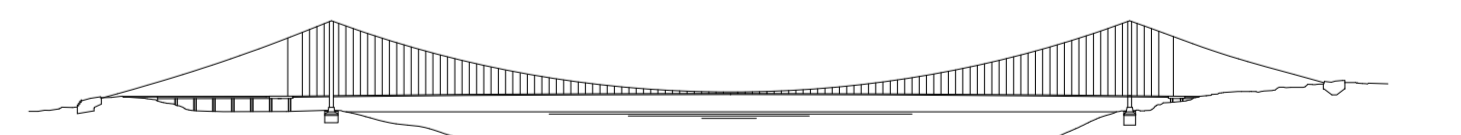

**PROGETTO DEFINITIVO**

**EUROLINK S.C.p.A.**  
 IMPREGILO S.p.A. (Mandatataria)  
 SOCIETA' ITALIANA PER CONDOTTE D'ACQUA S.p.A. (Mandatante)  
 COOPERATIVA MURATORI E CEMENTISTI - C.M.C. di Ravenna Soc. Coop. a.r.l. (Mandatante)  
 SACYR S.A.U. (Mandatante)  
 ISHIKAWAJIMA - HARIMA HEAVY INDUSTRIES CO. Ltd. (Mandatante)  
 A.C.I. S.C.P.A. - CONSORZIO STABILE (Mandatante)

IL PROGETTISTA <b>RTA S.r.l.</b> Dott. Ing. Sergio Spasquini Ordine Ingegneri Compobasso n° 1014	IL CONTRAENTE GENERALE Project Manager (Ing. P.P. Marcheselli)	STRETTO DI MESSINA Direttore Generale e RUP Vallozione (Ing. G. Fiammenghi)	STRETTO DI MESSINA Amministratore Delegato (Dott. P. Ciucci)
--	--	--	--

**COLLEGAMENTI CALABRIA** **CR0085\_F0**  
 RILIEVI ACCERTAMENTI ED INDAGINI DI CAMPO - INDAGINI TOPOGRAFICHE  
 RESTITUZIONE CARTOGRAFICA  
 GENERALE  
 TAVOLA 04 DI 09

CODICE <b>CG2300P16D0CSBR7G0000000004F0</b>	SCALA 1:2.000
REV. DATA 01 20/09/2011	DESCRIZIONE EMISSIONE FINALE
REDATTO D'AMORE	VERIFICATO SANITIPUCCI
APPROVATO SANITIPUCCI	APPROVATO SANITIPUCCI