



QUADRO D'UNIONE

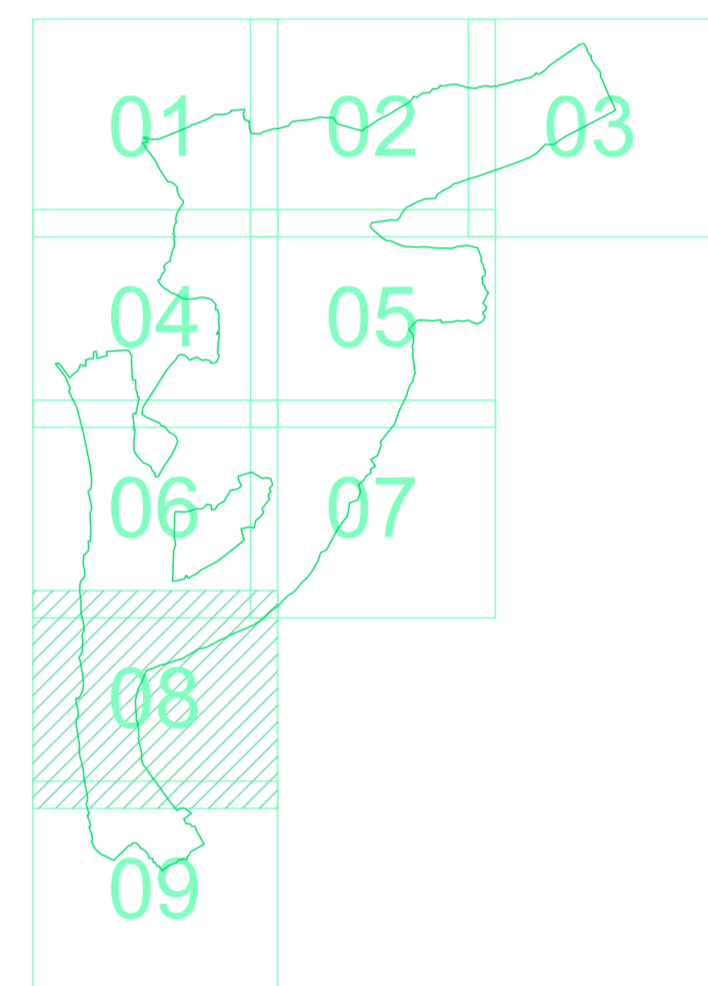

**Stretto di Messina**  
Concessionario per la progettazione, realizzazione e gestione del collegamento stabile tra la Sicilia e il Continente  
 Operatore di diritto pubblico  
 (Legge n° 1158 del 17 dicembre 1971, modificata dal D.Lgs. n° 114 del 24 aprile 2000)



**PONTE SULLO STRETTO DI MESSINA**

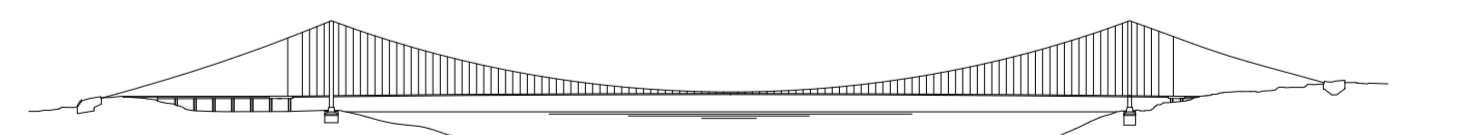

**PROGETTO DEFINITIVO**

**EUROLINK S.C.p.A.**  
IMPREGILIO S.p.A. (Mandatataria)  
 SOCIETA' ITALIANA PER CONDOTTE D'ACQUA S.p.A. (Mandatante)  
 COOPERATIVA MURATORI E CEMENTISTI - C.M.C. di Ravenna Soc. Coop. a.r.l. (Mandatante)  
 SACYS S.A.U. (Mandatante)  
 ISHIKAWAJIMA - HARIMA HEAVY INDUSTRIES CO. Ltd. (Mandatante)  
 A.C.I. S.C.P.A. - CONSORZIO STABILE (Mandatante)

<b>IL PROGETTISTA</b> RTA S.r.l. <small>Dott. Ing. Sergio Spasquelli Ordine Ingegneri Compobasso n° 1014</small>	<b>IL CONTRAENTE GENERALE</b> Project Manager <small>(Ing. P.P. Marcheselli)</small>	<b>STRETTO DI MESSINA</b> Direttore Generale e RUP Valutazione <small>(Ing. G. Fiammenghi)</small>	<b>STRETTO DI MESSINA</b> Amministratore Delegato <small>(Dott. P. Ciucci)</small>
--	--	---	--

**COLLEGAMENTI CALABRIA** CR0089\_F0  
 RILIEVI ACCERTAMENTI ED INDAGINI DI CAMPO - INDAGINI TOPOGRAFICHE  
 RESTITUZIONE CARTOGRAFICA  
 GENERALE  
 TAVOLA 08 DI 09

CODICE		SCALA:	
C	G2300P16D	C	SBR76000000008F0
REV.	DATA	DESCRIZIONE	REDAITO / VERIFICATO / APPROVATO
	20/09/2011	EMISSIONE FINALE	D'AMORE / SANTIPOLCI / SANTIPOLCI