


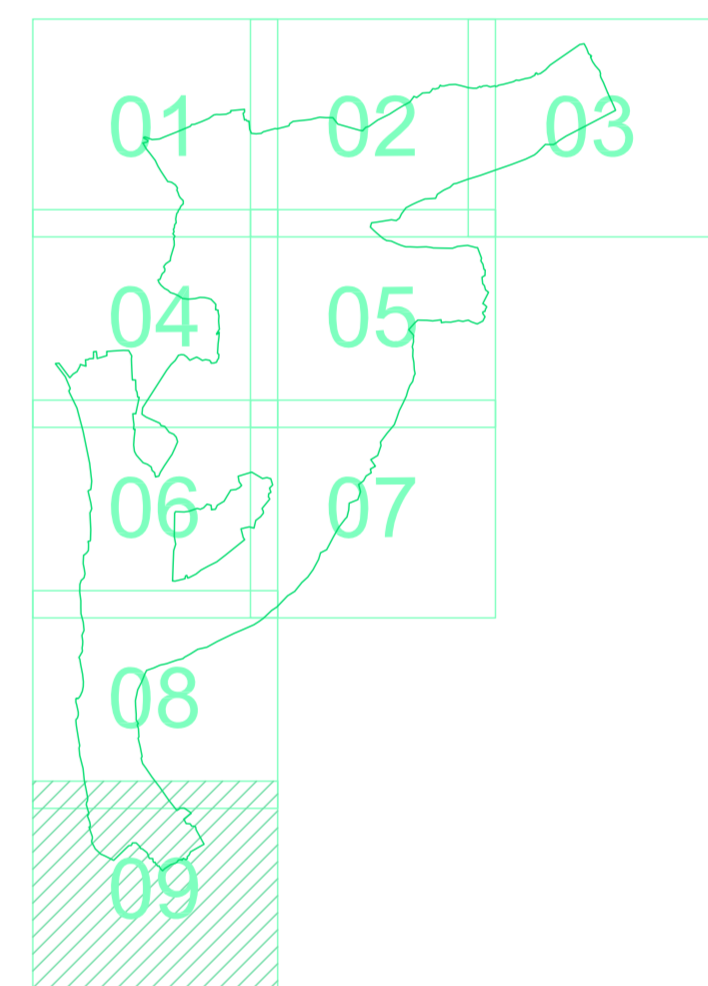


QUADRO D'UNIONE



Stretto di Messina
Concessionario per la progettazione, redazione e gestione del collegamento stabile tra lo Scalo e il Cardine
 Operatore di diritto pubblico
 (Legge n° 1158 del 17 dicembre 1971, modificata dal D.lgs. n° 114 del 24 aprile 2000)



PONTE SULLO STRETTO DI MESSINA

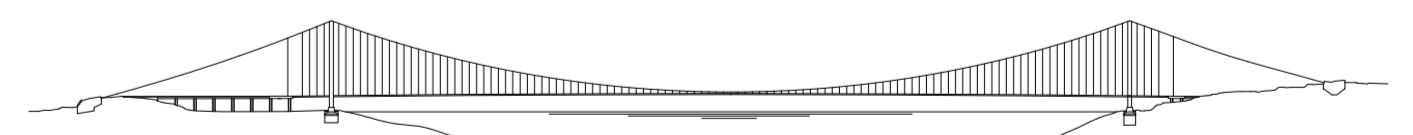

PROGETTO DEFINITIVO

EUROLINK S.C.p.A.
 IMPREGILO S.p.A. (Mandatataria)
 SOCIETA' ITALIANA PER CONDOTTE D'ACQUA S.p.A. (Mandatante)
 COOPERATIVA MURATORI E CEMENTISTI - C.M.C. di Ravenna Soc. Coop. a.r.l. (Mandatante)
 SACYR S.A.U. (Mandatante)
 ISHIKAWAJIMA - HARIMA HEAVY INDUSTRIES CO. Ltd. (Mandatante)
 A.C.I. S.C.P.A. - CONSORZIO STABILE (Mandatante)

IL PROGETTISTA RTA S.r.l. Dott. Ing. Sergio Santopoli Ordine Ingegneri Compobasso n° 1014	IL CONTRAENTE GENERALE Project Manager (Ing. P.P. Marcheselli)	STRETTO DI MESSINA Direzione Generale + RUP Valutazione (Ing. G. Fiammenghi)	STRETTO DI MESSINA Amministratore Delegato (Dott. P. Ciucci)
---	-----------------------------------------------------------------------------	----------------------------------------------------------------------------------------------	---------------------------------------------------------------------------

COLLEGAMENTI CALABRIA CR0090_F0
 RILIEVI ACCERTAMENTI ED INDAGINI DI CAMPO - INDAGINI TOPOGRAFICHE
 RESTITUZIONE CARTOGRAFICA
 GENERALE
 TAVOLA 09 DI 09

CODICE		SCALA:	
CG2300P16DCSBR7G00000009FO		12.000	
REV.	DATA	DESCRIZIONE	REDAITO
FO	20/06/2011	EMISSIONE FINALE	D'AMORE
			SANTOPOLI SANTOPOLI

NOME DEL FILE: CR0090_F0.dwg