


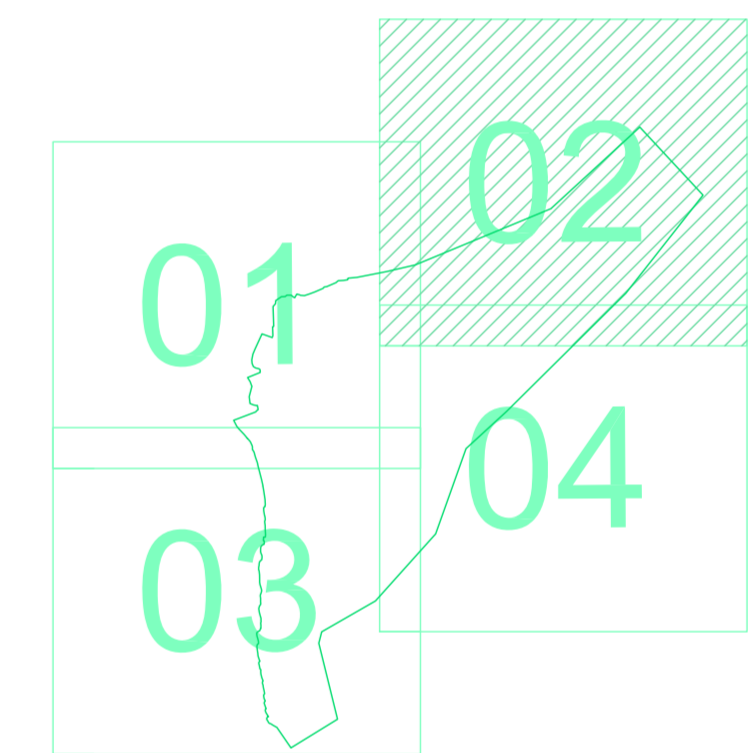


QUADRO D'UNIONE



Stretto di Messina
Concessione per la progettazione, redazione e gestione del collegamento stabile tra lo Stretto e il Continente
 Operatore di Stato pubblico
 (Legge n° 1158 del 17 dicembre 1971, modificata dal D.Lgs. n° 114 del 24 aprile 2000)



PONTE SULLO STRETTO DI MESSINA

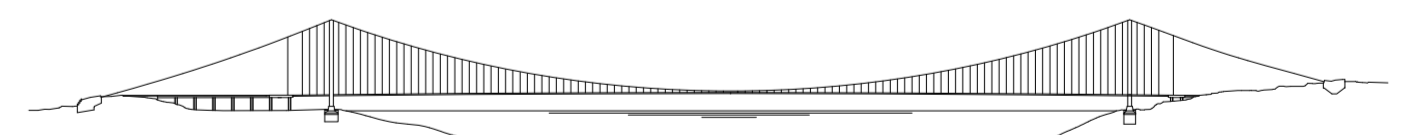

PROGETTO DEFINITIVO

EUROLINK S.C.p.A.
 IMPREGILO S.p.A. (Mandatataria)
 SOCIETA' ITALIANA PER CONDOTTE D'ACQUA S.p.A. (Mandatante)
 COOPERATIVA MURATORI E CEMENTISTI - C.M.C. di Ravenna Soc. Coop. a.r.l. (Mandatante)
 SACYR S.A.U. (Mandatante)
 ISHIKAWAJIMA - HARIMA HEAVY INDUSTRIES CO. LTD. (Mandatante)
 A.C.I. S.C.P.A. - CONSORZIO STABILE (Mandatante)

IL PROGETTISTA RTA S.r.l. <small>Dott. Ing. Sergio Santopoli Ordine Ingegneri Compobasso n° 1014</small> <small>Dott. Ing. E. Pogni Ordine Ingegneri Milano n° 15408</small>	IL CONTRAENTE GENERALE <small>Direttore Generale</small> Project Manager <small>(Ing. P.P. Marcheselli)</small>	STRETTO DI MESSINA <small>Direttore Generale</small> RIP Vallozone <small>(Ing. G. Fiommeghi)</small>	STRETTO DI MESSINA <small>Amministratore Delegato</small> (Dott. P. Ciucci)
--	---	---	--

COLLEGAMENTI CALABRIA **CR0092_F0**
 RILIEVI ACCERTAMENTI ED INDAGINI DI CAMPO - INDAGINI TOPOGRAFICHE
 RESTITUZIONE CARTOGRAFICA
 GENERALE
 TAVOLA 02 DI 04

CODICE CIG2300P15DCSBR76000000002F0	DATA 20/06/2011	DESCRIZIONE EMISSIONE FINALE	REDATTO D'AMORE	VERIFICATO SANTIPUCCI	APPROVATO SANTIPUCCI	SCALA 1:5000
---	---------------------------	---------------------------------	--------------------	--------------------------	-------------------------	-----------------