




VILLA SAN GIOVANNI

REGGIO CALABRIA


QUADRO D'UNIONE

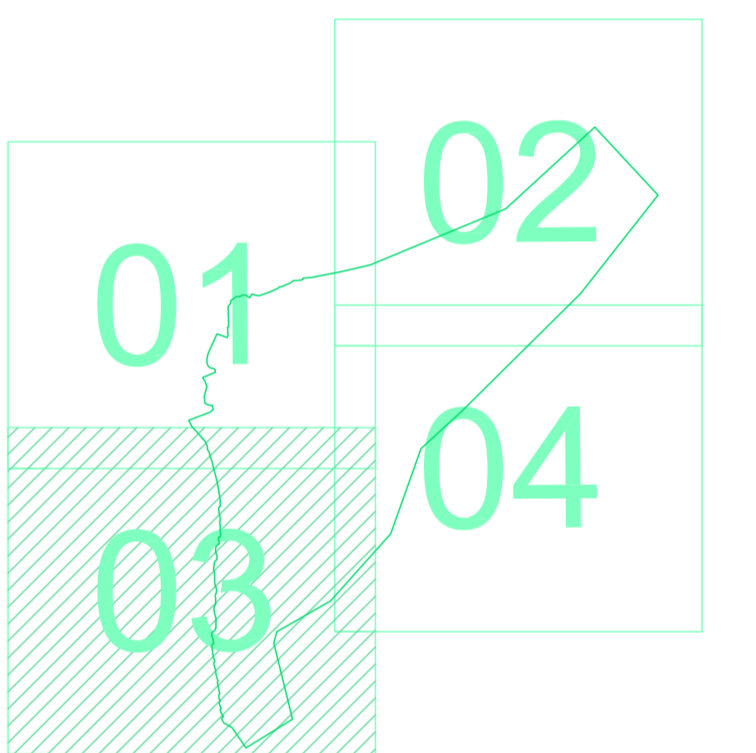

Stretto di Messina
Concessionario per la progettazione, redazione e gestione del collegamento stabile tra lo Stretto e il Continente
 Operatore di diritto pubblico
 (Legge n° 1158 del 17 dicembre 1971, modificata dal D.lgs. n° 114 del 24 aprile 2000)



PONTE SULLO STRETTO DI MESSINA

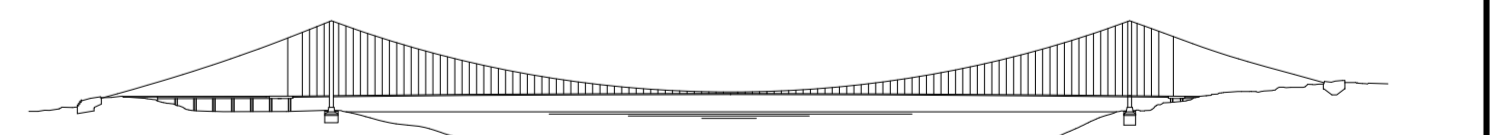

PROGETTO DEFINITIVO

EUROLINK S.C.p.A.
IMPREGITO S.p.A. (Mandatante)
 SOCIETA' ITALIANA PER CONDOTTE D'ACQUA S.p.A. (Mandatante)
 COOPERATIVA MURATORI E CEMENTISTI - C.M.C. di Ravenna Soc. Coop. a.r.l. (Mandatante)
 SACYS S.A.U. (Mandatante)
 ISHIKAWAJIMA - HARIMA HEAVY INDUSTRIES CO. LTD. (Mandatante)
 A.C.I. S.C.P.A. - CONSORZIO STABILE (Mandatante)

| | | | |
|---|---|---|---|
| IL PROGETTISTA RTA S.r.l. <small>Dott. Ing. Sergio Spasquini Ordine Ingegneri Compobasso n° 1014</small> | IL CONTRAENTE GENERALE <small>Project Manager (Ing. P.P. Marcheselli)</small> | STRETTO DI MESSINA <small>Direttore Generale e RUP Valutazione (Ing. G. Fiammenghi)</small> | STRETTO DI MESSINA <small>Amministratore Delegato (Dott. P. Ciucci)</small> |
|---|---|---|---|

COLLEGAMENTI CALABRIA CR0093_F0
 RILIEVI ACCERTAMENTI ED INDAGINI DI CAMPO - INDAGINI TOPOGRAFICHE
 RESTITUZIONE CARTOGRAFICA
 GENERALE
 TAVOLA 03 DI 04

| | | | |
|----------------------------------|------------|-------------------|------------|
| CODICE | | SCALA | |
| CG2300P115D0C5BR7G000000000003F0 | | 15:000 | |
| REV. | DATA | DESCRIZIONE | REDAITTO |
| 01 | 20/06/2011 | EMMISSIONE FINALE | D'AMORE |
| | | | SANTIPOLCI |
| | | | SANTIPOLCI |

NOME DEL FILE: CR0093_F0.dwg