



Stretto di Messina
Cooperativa per la progettazione, realizzazione e gestione del collegamento stabile tra la Sicilia e il Continente
 Impianto di diritto pubblico
 (Legge n° 1158 del 17 dicembre 1971, modificata dal D.Lgs. n° 114 del 24 aprile 2003)

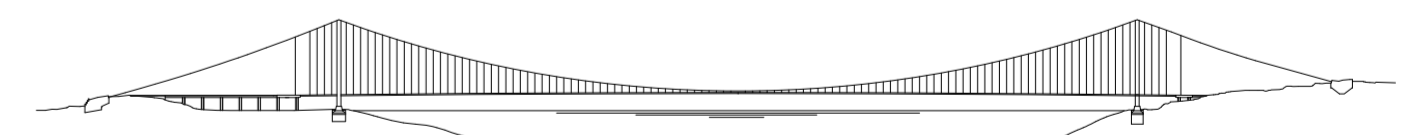

PONTE SULLO STRETTO DI MESSINA

PROGETTO DEFINITIVO

EUROLINK S.C.p.A.
 IMPREGILO S.p.A. (Mandatario)
 SOCIETA' ITALIANA PER CONDOTTE D'ACQUA S.p.A. (Mandante)
 COOPERATIVA MURATORI E CEMENTISTI - C.M.C. di Ravenna Soc. Coop. a.r.l. (Mandante)
 SACYS S.A.U. (Mandatario)
 ISHIKAWAJIMA - HARIMA HEAVY INDUSTRIES CO. Ltd. (Mandante)
 A.C.I. S.C.P.A. - CONSORZIO STABILE (Mandante)

<p>IL PROGETTISTA  Dott. Ing. E. Paganò Ordine Ingegneri Milano n° 15408</p>	<p>IL CONTRANTE GENERALE Project Manager (Ing. P.P. Marcheselli)</p>	<p>STRETTO DI MESSINA Direttore Generale + SUP Validazione (Ing. G. Fiammenghi)</p>	<p>STRETTO DI MESSINA Amministratore Delegato (Dott. P. Ciucci)</p>
--	---	---	--

COLLEGAMENTI CALABRIA [CR0101_F0]
 Rilevi accertamenti e indagini di campo - Indagini topografiche
 Restituzioni cartografiche
 Generale
 Rilevi celerimetrici - Blocco anc., Torre C., Piatt. Aut File 2D-Tav. 5 di 17

CODICE		ISOLA	
CIG 21200PRBD C S B R 7 G 0 0 0 0 0 0 0 9 F 0		1500	
REV	DATA	DESCRIZIONE	VERIFICATO
FD	20/06/2011	EMMISSIONE FINALE	PIÙ
			VERIFICATO
			PIÙ
			VERIFICATO
			PIÙ