
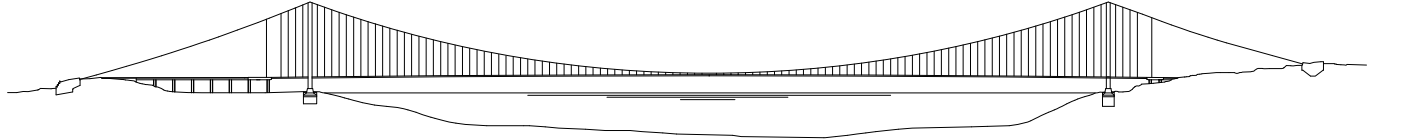


Stretto di Messina
Concessionaria per la progettazione, realizzazione e gestione del collegamento stabile tra lo Stretto e il Continente
 Impresa di diritto pubblico
 (Legge n° 1158 del 17 dicembre 1971, modificata dal D.Lgs. n° 114 del 24 aprile 2003)




PONTE SULLO STRETTO DI MESSINA



PROGETTO DEFINITIVO

EUROLINK S.C.p.A.
 IMPREGILO S.p.A. (Mandatista)
 SOCIETA' ITALIANA PER CONDOTTE D'ACQUA S.p.A. (Mandante)
 COOPERATIVA MURATORI E CEMENTISTI - C.M.C. di Ravenna Soc. Coop. a.r.l. (Mandante)
 SACVIS S.A.U. (Mandatista)
 ISHIKAWAJIMA - HARIMA HEAVY INDUSTRIES CO. Ltd. (Mandante)
 A.C.I. S.C.P.A. - CONSORZIO STABILE (Mandante)

<p><small>IL PROGETTISTA</small></p>  <p><small>Dott. Ing. E. Paganò</small> <small>Ordine Ingegneri Milano</small> <small>n° 15408</small></p>	<p><small>IL CONTRAENTE GENERALE</small></p> <p><small>Project Manager</small> <small>(Ing. P.P. Marcheselli)</small></p>	<p><small>STRETTO DI MESSINA</small> <small>Direttore Generale *</small> <small>Project Manager</small> <small>(Ing. G. Fiammenghi)</small></p>	<p><small>STRETTO DI MESSINA</small> <small>Amministratore Delegato</small> <small>(Dott. P. Ciucci)</small></p>
--	--	--	--

COLLEGAMENTI CALABRIA [CR0109_F0]
 Rilievi accertamenti e indagini di campo - Indagini topografiche
 Restituzione cartografica
 Generale
 Rilievi celerimetrici - Blocco anc., Torre C., Piatt. Aut. File 2D-Tav. 13 di 17

REV.	DATA	DESCRIZIONE	REDAZIONE	VERIFICAZIONE	APPROVAZIONE
FD	20/06/2011	EMISSIONE FINALE	FIOU	CASTA	CASTA