


NOTE GENERALI

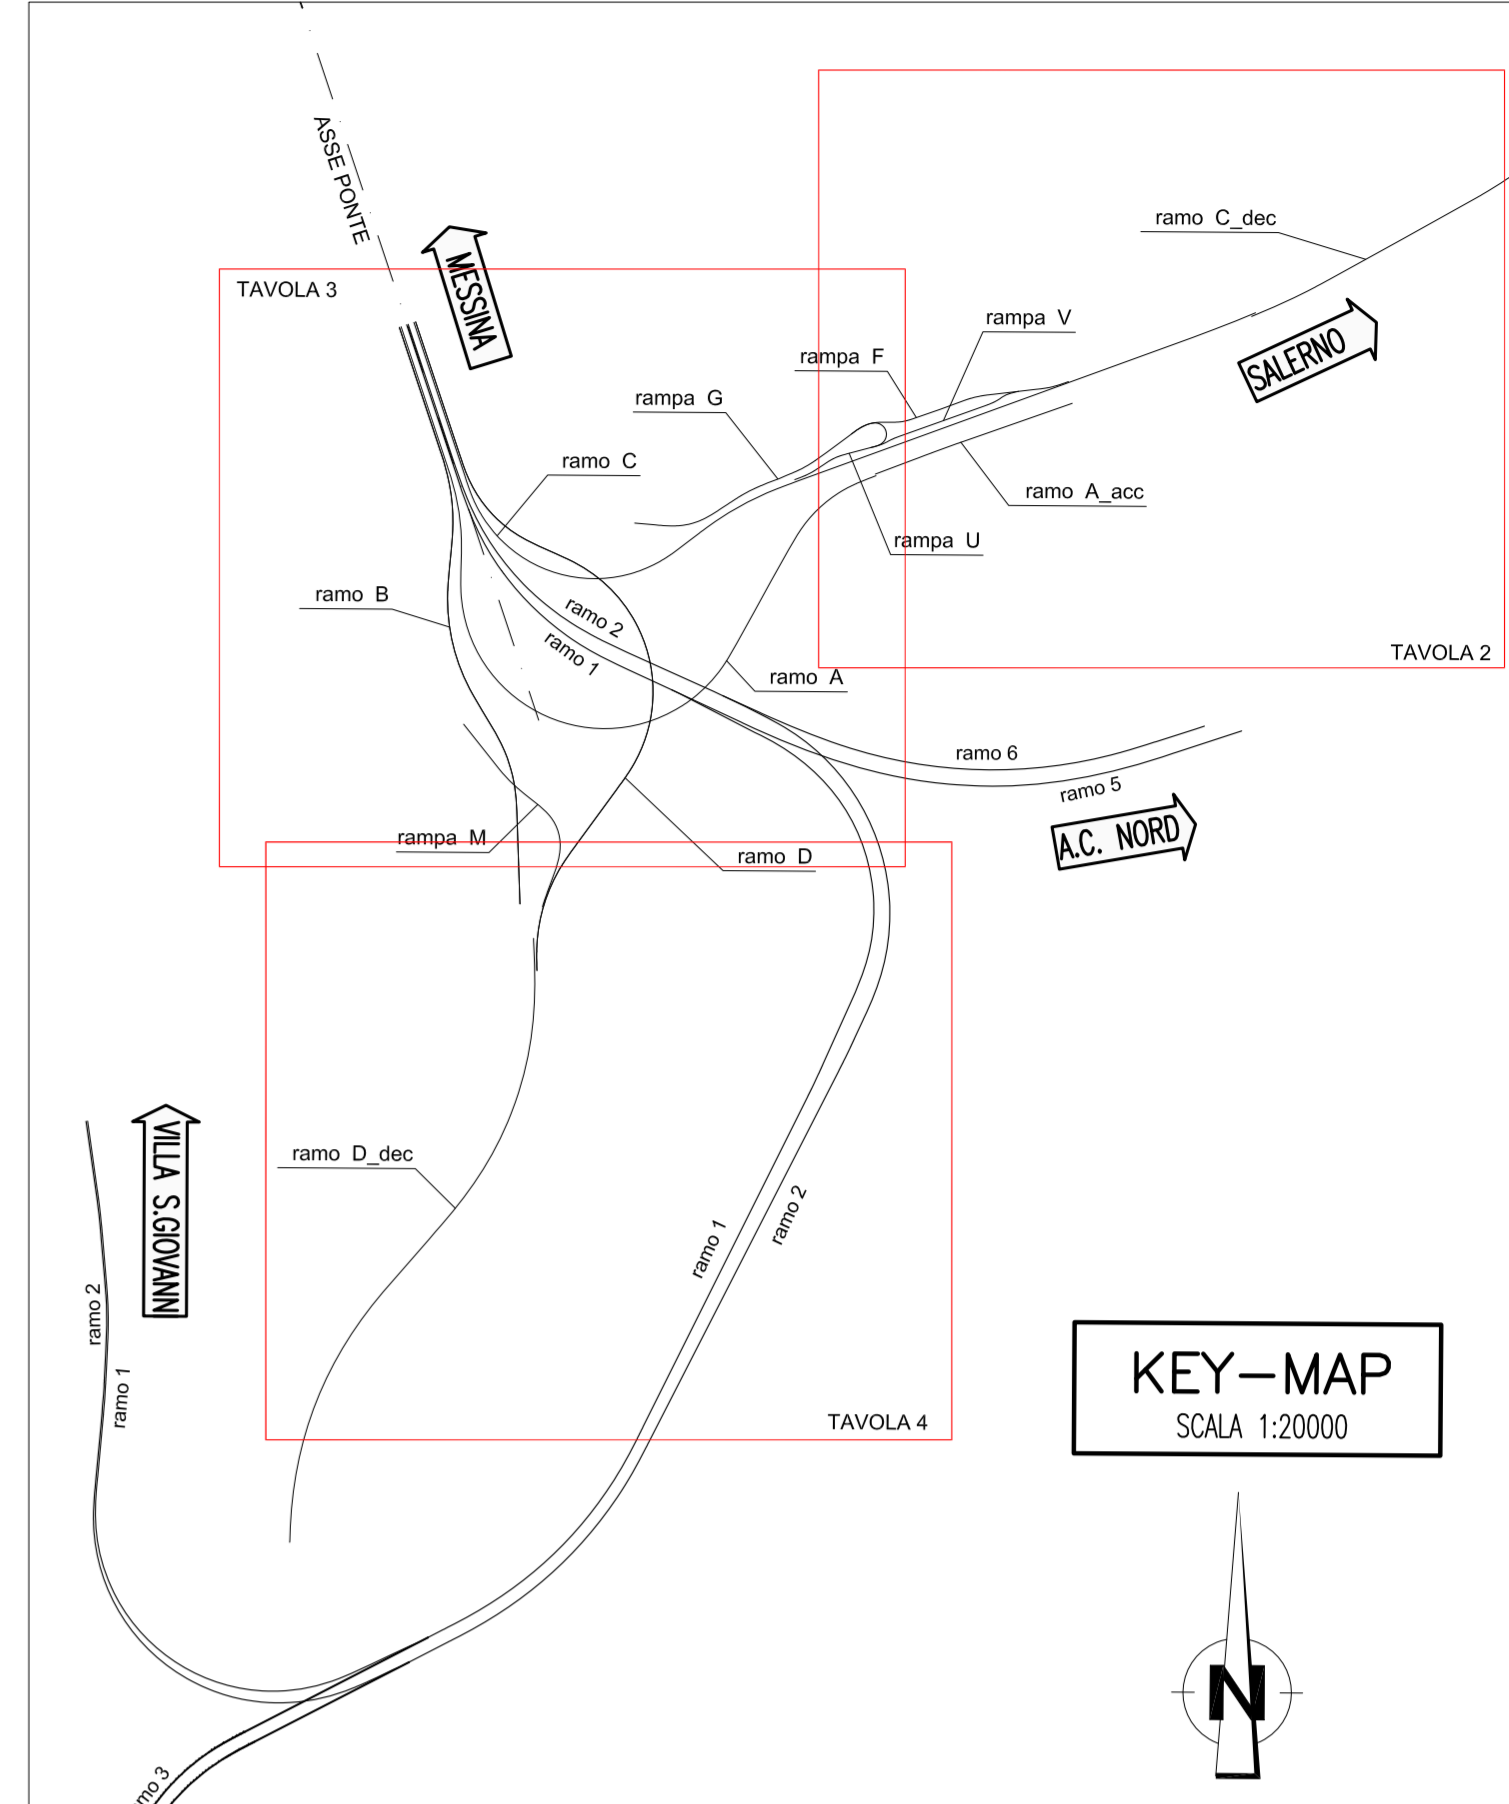

KEY-MAP  
SCALA 1:20000

LEGENDA INDAGINI PREGRESSE

- SONDAGGI 1984
- SONDAGGI 1987
- SONDAGGI 1988
- SONDAGGI 1992
- SONDAGGI 2002

SONDAGGI OPERE RELATIVE AMMODERNAMENTO ED ADEGUAMENTO AUTOSTRADA "A3" SALERNO - REGGIO CALABRIA

- SONDAGGIO
- ◆ SONDAGGIO ATTEZZATO CON PIEZOMETRO
- ▲ SONDAGGIO ATTEZZATO CON INCLINOMETRO

LEGENDA INDAGINI PROGETTO DEFINITIVO

- PDC PROVA DI CARICO SU PIASTRA
- STESA SISMICA
- SONDAGGIO A CAROTAGGIO CONTINUO
- SONDAGGIO A CAROTAGGIO CONTINUO PZ.Tubo aperto
- SONDAGGIO A CAROTAGGIO CONTINUO PZ.Casagrande
- FORO PER POSA DI TUBAZIONE INCLINOMETRICA
- SONDAGGIO FASE P.E.

**Stretto di Messina**  
Concessionario per la progettazione, realizzazione e gestione del collegamento stabile tra lo Stretto e il Continente  
 Impresa di diritto pubblico  
 (Legge n° 1158 del 17 dicembre 1971, modificata dal D.Lgs. n° 114 del 24 aprile 2003)

**PONTE SULLO STRETTO DI MESSINA**  
**PROGETTO DEFINITIVO**

**EUROLINK S.C.p.A.**  
 IMPREGILO S.p.A. (Mandatario)  
 SOCIETA' ITALIANA PER CONDOTTE D'ACQUA S.p.A. (Mandatario)  
 COOPERATIVA MURATORI E CEMENTISTI - C.M.C. di Ravenna Soc. Coop. a.r.l. (Mandatario)  
 SACV S.A.U. (Mandatario)  
 ISHIKAWAJIMA - HARIMA HEAVY INDUSTRIES CO. Ltd. (Mandatario)  
 A.C.I. S.C.P.A. - CONSORZIO STABILE (Mandatario)

<b>PROGETTISTA</b>  Dott. Ing. G. Caspari Ordine Ingegneri Milano n° 20597 Dott. Ing. E. Pagani Ordine Ingegneri Milano n° 15408	<b>IL CONTRANTE GENERALE</b> Direttore Generale + Project Manager (Ing. P.P. Marcheselli)	<b>STRETTO DI MESSINA</b> Direttore Generale + SUP Validazione (Ing. G. Flamminghi)	<b>STRETTO DI MESSINA</b> Amministratore Delegato (Dott. P. Ciucci)
---	--	--	---

**COLLEGAMENTI CALABRIA** [CR0129\_F0]  
 RILIEVI ACCERT. E INDAGINI DI CAMPO-PIANO DELLE IND. GEOGNOSTICHE  
 ELEMENTI DI CARATTERE GENERALE  
 GENERALE  
 PLANIMETRIA INDAGINI GEOGNOSTICHE CALABRIA - Tavola 2

**NOTA**  
 Si riportano i seguenti elaborati di riferimento:  
 CO08000PDCRI50000000001E - Relazione tecnica illustrativa indagini geognostiche  
 CO08000P6DCRI50000000003E - Planimetri indagini geognostiche Calabria - Tav. 3  
 CO08000P6DCRI50000000004E - Planimetri indagini geognostiche Calabria - Tav. 4

REV.	DATA	DESCRIZIONE	REDATTO	VERIFICATO	APPROVATO
01	20/06/2011	EMMISSIONE FINALE	LEBILARDO	FERRARINO	G. CASASANI