


NOTE GENERALI

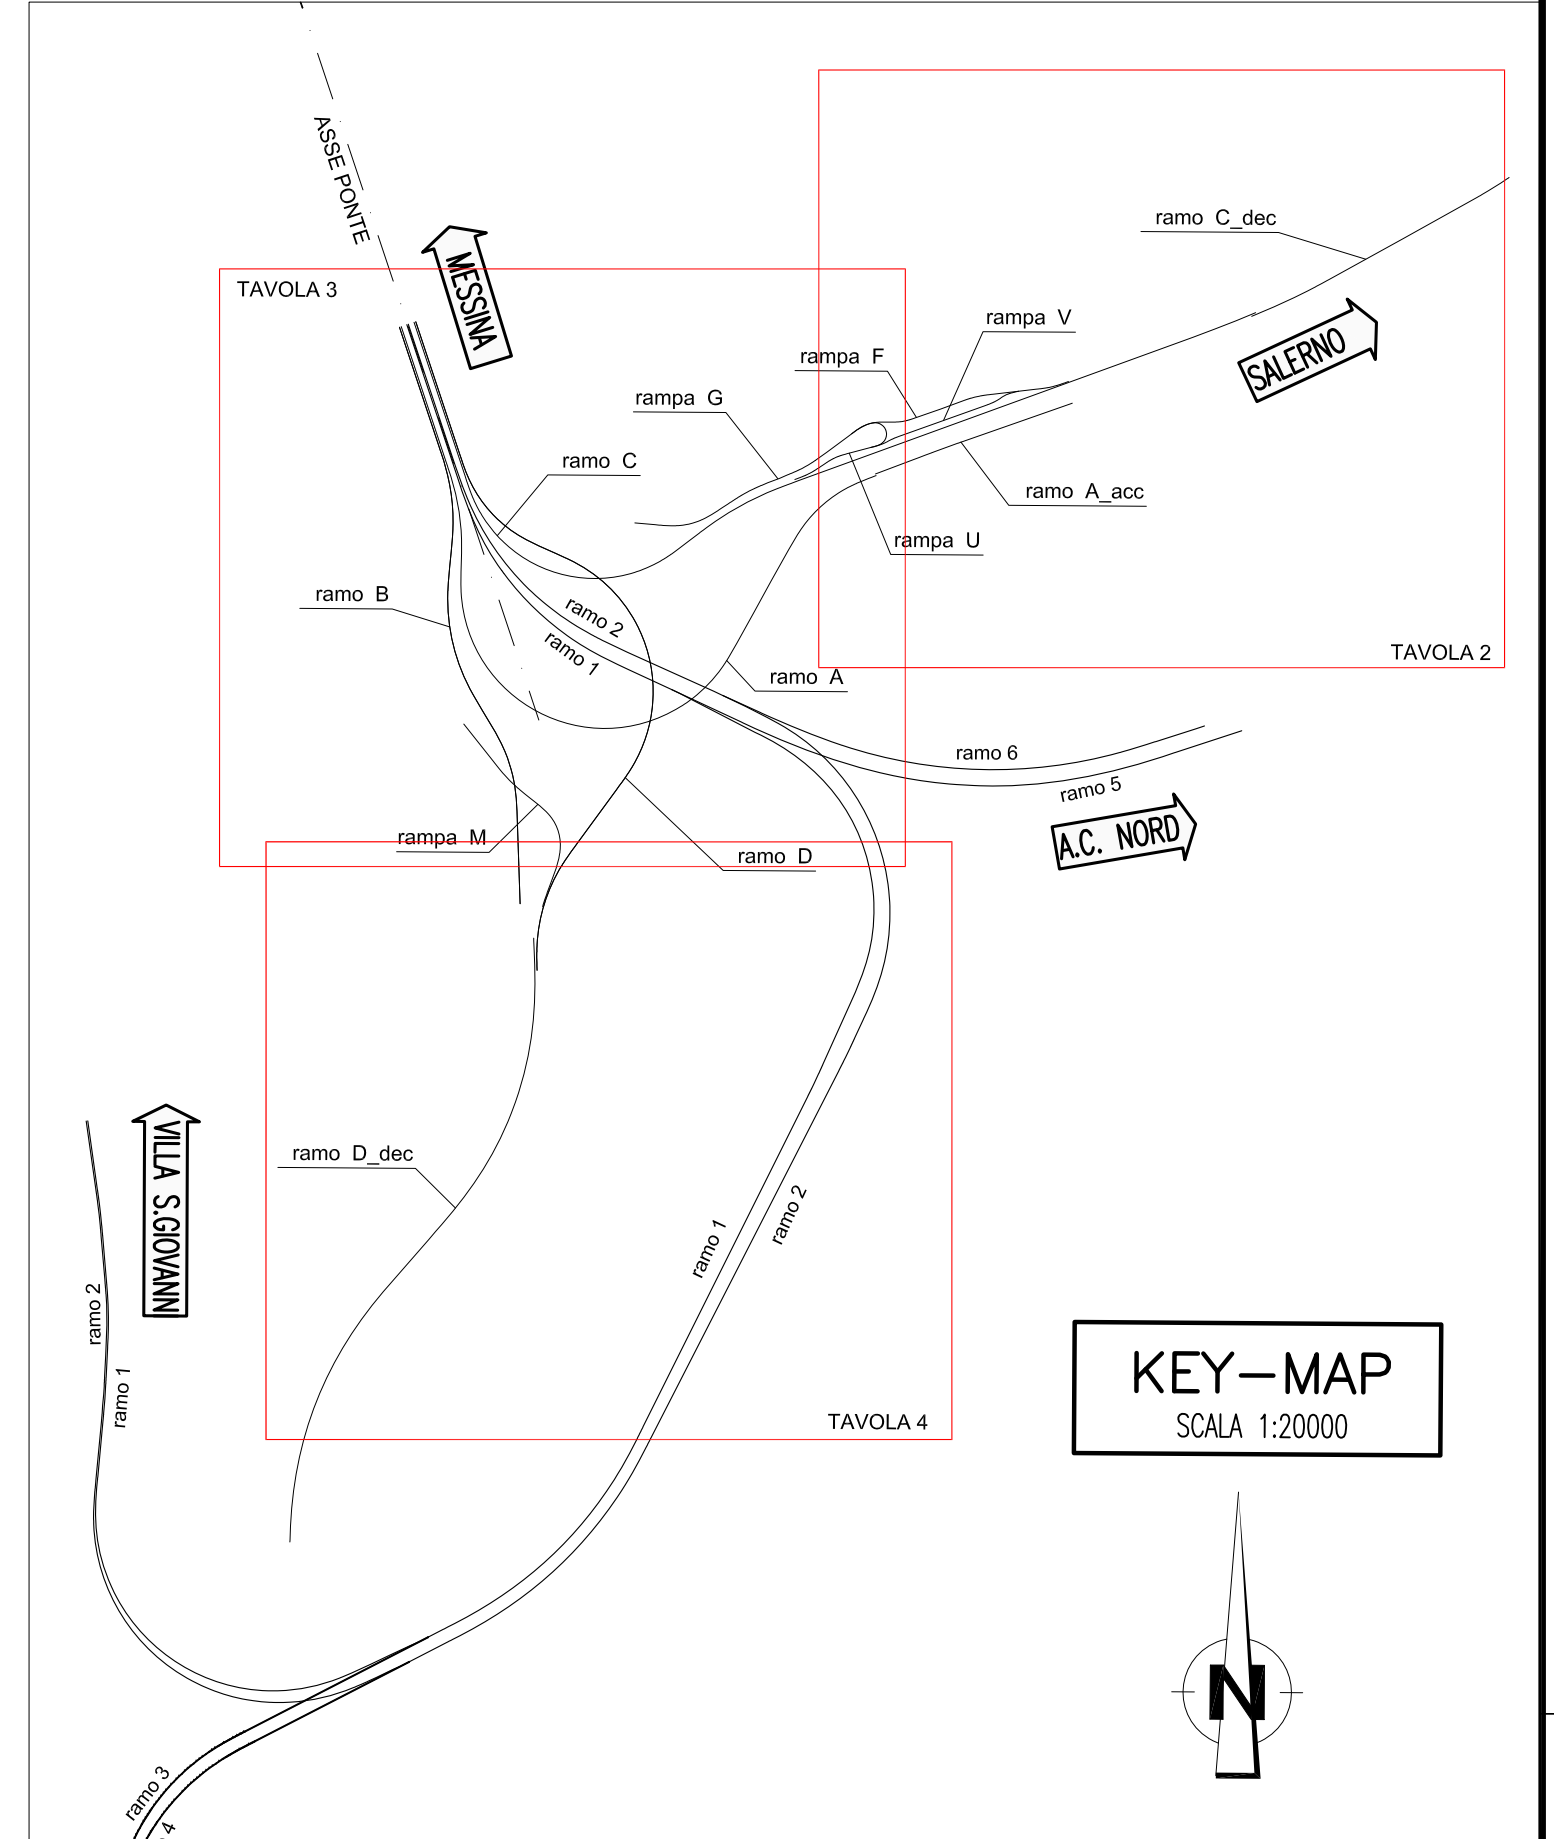

LEGENDA INDAGINI PREGRESSE

- SONDAGGI 1984
- SONDAGGI 1987
- SONDAGGI 1988
- SONDAGGI 1992
- SONDAGGI 2002

SONDAGGI OPERE RELATIVE AMMODERNAMENTO ED ADEGUAMENTO AUTOSTRADA "A3" SALERNO - REGGIO CALABRIA

- ◆ SONDAGGIO
- ◆ SONDAGGIO ATTEZZATO CON PIEZOMETRO
- ▲ SONDAGGIO ATTEZZATO CON INCLINOMETRO


LEGENDA INDAGINI PROGETTO DEFINITIVO

- PDC PROVA DI CARICO SU PIASTRA
- SR STESA SISMICA
- SONDAGGIO A CAROTAGGIO CONTINUO
- SONDAGGIO A CAROTAGGIO CONTINUO PZ.Tubo aperto
- SONDAGGIO A CAROTAGGIO CONTINUO PZ.Casagrande
- FORO PER POSA DI TUBAZIONE INCLINOMETRICA
- SONDAGGIO FASE P.E.

Stretto di Messina
Concessione per la progettazione, realizzazione e gestione del collegamento stabile tra la Sicilia e il Continente
 Impresa di Sella Galletti
 (Legge n° 1158 del 17 dicembre 1971, modificata dal D.Lgs. n° 114 del 24 aprile 2003)

EuroLink

PONTE SULLO STRETTO DI MESSINA

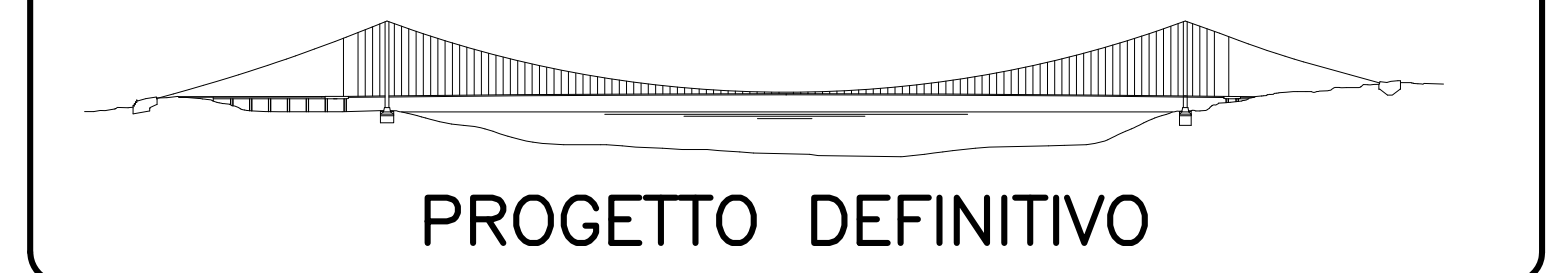

PROGETTO DEFINITIVO

EUROLINK S.C.p.A.
 IMPREGILO S.p.A. (Mandatario)
 SOCIETA' ITALIANA PER CONDOTTE D'ACQUA S.p.A. (Mandante)
 COOPERATIVA MURATORI E CEMENTISTI - C.M.C. di Ravenna Soc. Coop. a.r.l. (Mandante)
 SACIS S.A.U. (Mandatario)
 ISHIKAWAJIMA - HARIMA HEAVY INDUSTRIES CO. Ltd. (Mandante)
 A.C.I. S.C.P.A. - CONSORZIO STABILE (Mandante)

IL PROGETTISTA CCS S.p.A. Dott. Ing. G. Caspani Ordine Ingegneri Milano n° 20597 Dott. Ing. E. Pagnani Ordine Ingegneri Milano n° 15408	IL CONTRAENTE GENERALE Project Manager (Ing. P.P. Marcheselli)	STRETTO DI MESSINA Direttore Generale + SUP Validazione (Ing. G. Flamminghi)	STRETTO DI MESSINA Amministratore Delegato (Dott. P. Ciucci)
---	--	---	--

COLLEGAMENTI CALABRIA [CR0131_F0]
 RILIEVI ACCERT. E INDAGINI DI CAMPO-PIANO DELLE IND. GEOGNOSTICHE
 ELEMENTI DI CARATTERE GENERALE
 GENERALE
 PLANIMETRIA INDAGINI GEOGNOSTICHE CALABRIA - Tavola 4

CODICE CG0800P6DCR1I500000004FO	ISKRA 12000
REV. DATA ED. 20/06/2011	DESCRIZIONE EMISSIONE FINALE
REDATTO LIBELLARDI	VERIFICATO FERRARINO
APPROVATO G. CASPANI	

NOTA

Si riportano i seguenti elaborati di riferimento:
 CG0800P6DCR1I5000000001E - Relazione tecnica illustrativa indagini geognostiche
 CG0800P6DCR1I5000000002E - Planimetri indagini geognostiche Calabria - Tav. 2
 CG0800P6DCR1I5000000003E - Planimetri indagini geognostiche Calabria - Tav. 3