


PLANIMETRIA TRACCIAMENTO RAMO A




NOTE GENERALI

(\*) NOTA = Il tracciamento dell'asse A coincide con il limite emergente delle carreggiate Nord dell'autostrada A3 (SA-RC)

KEY-MAP

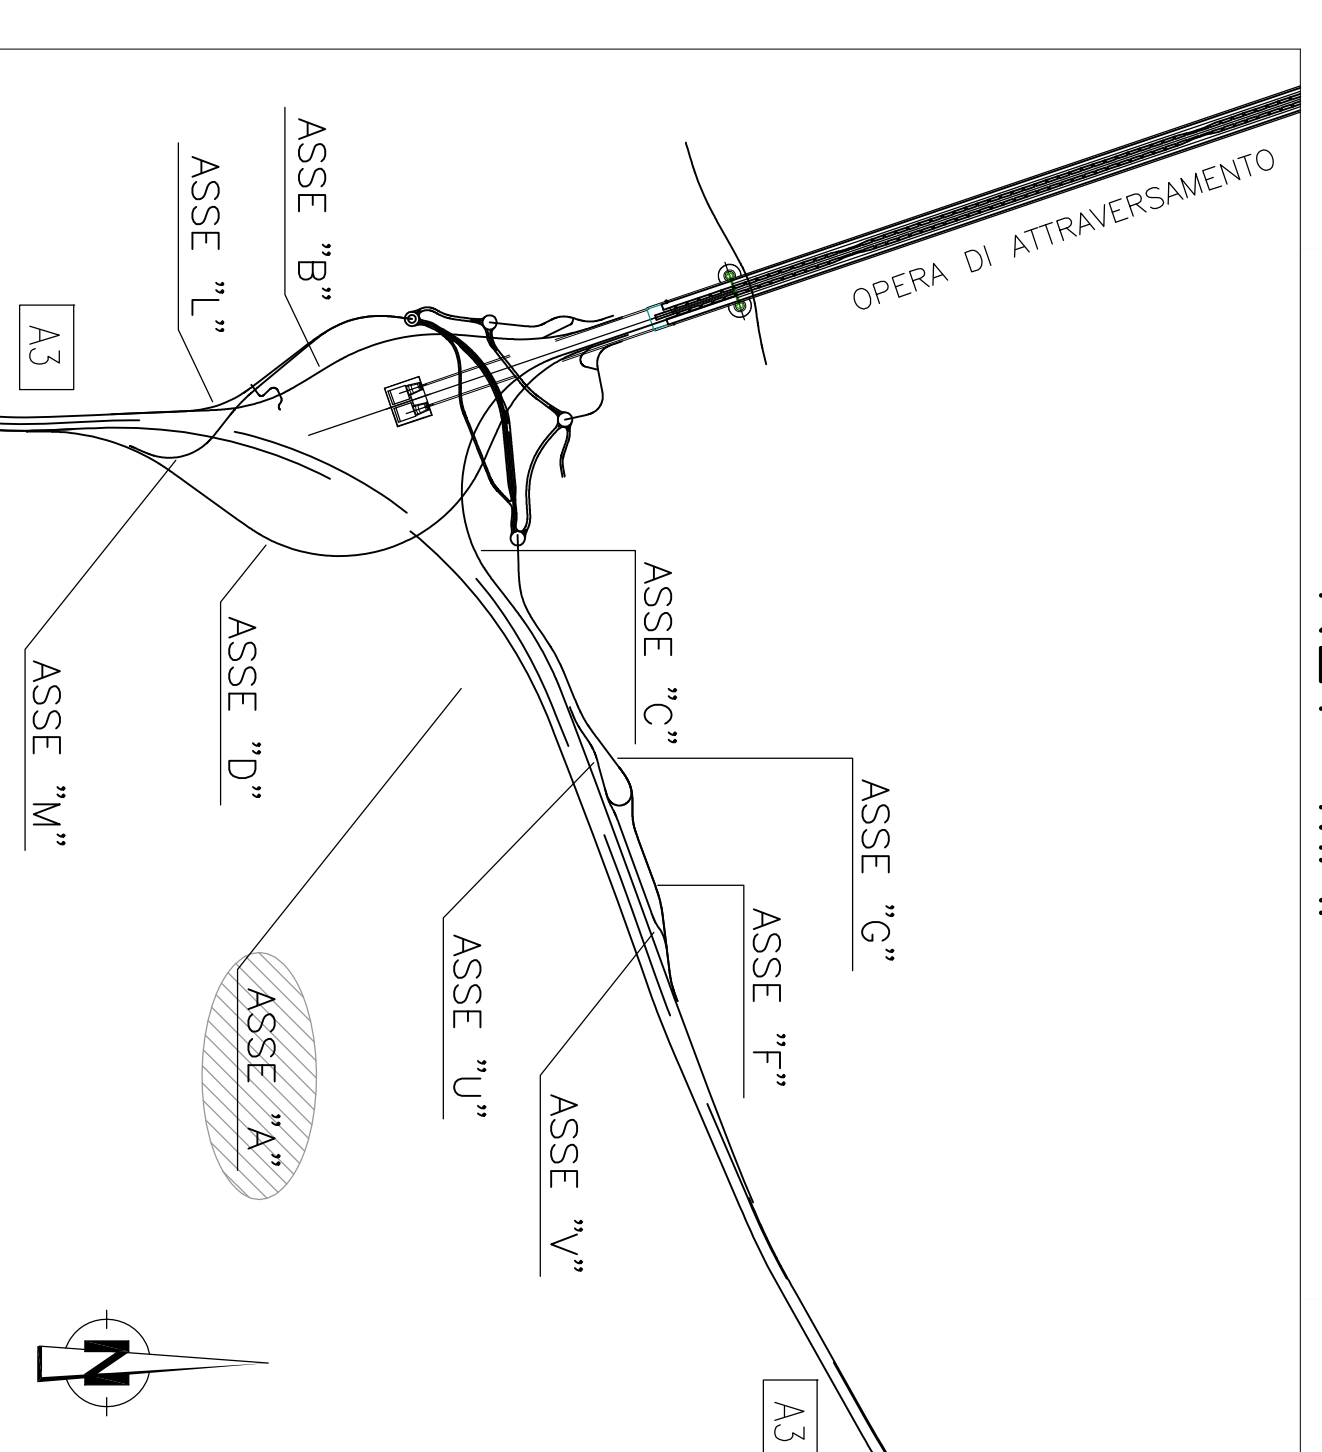

QUADRO DI UNIONE

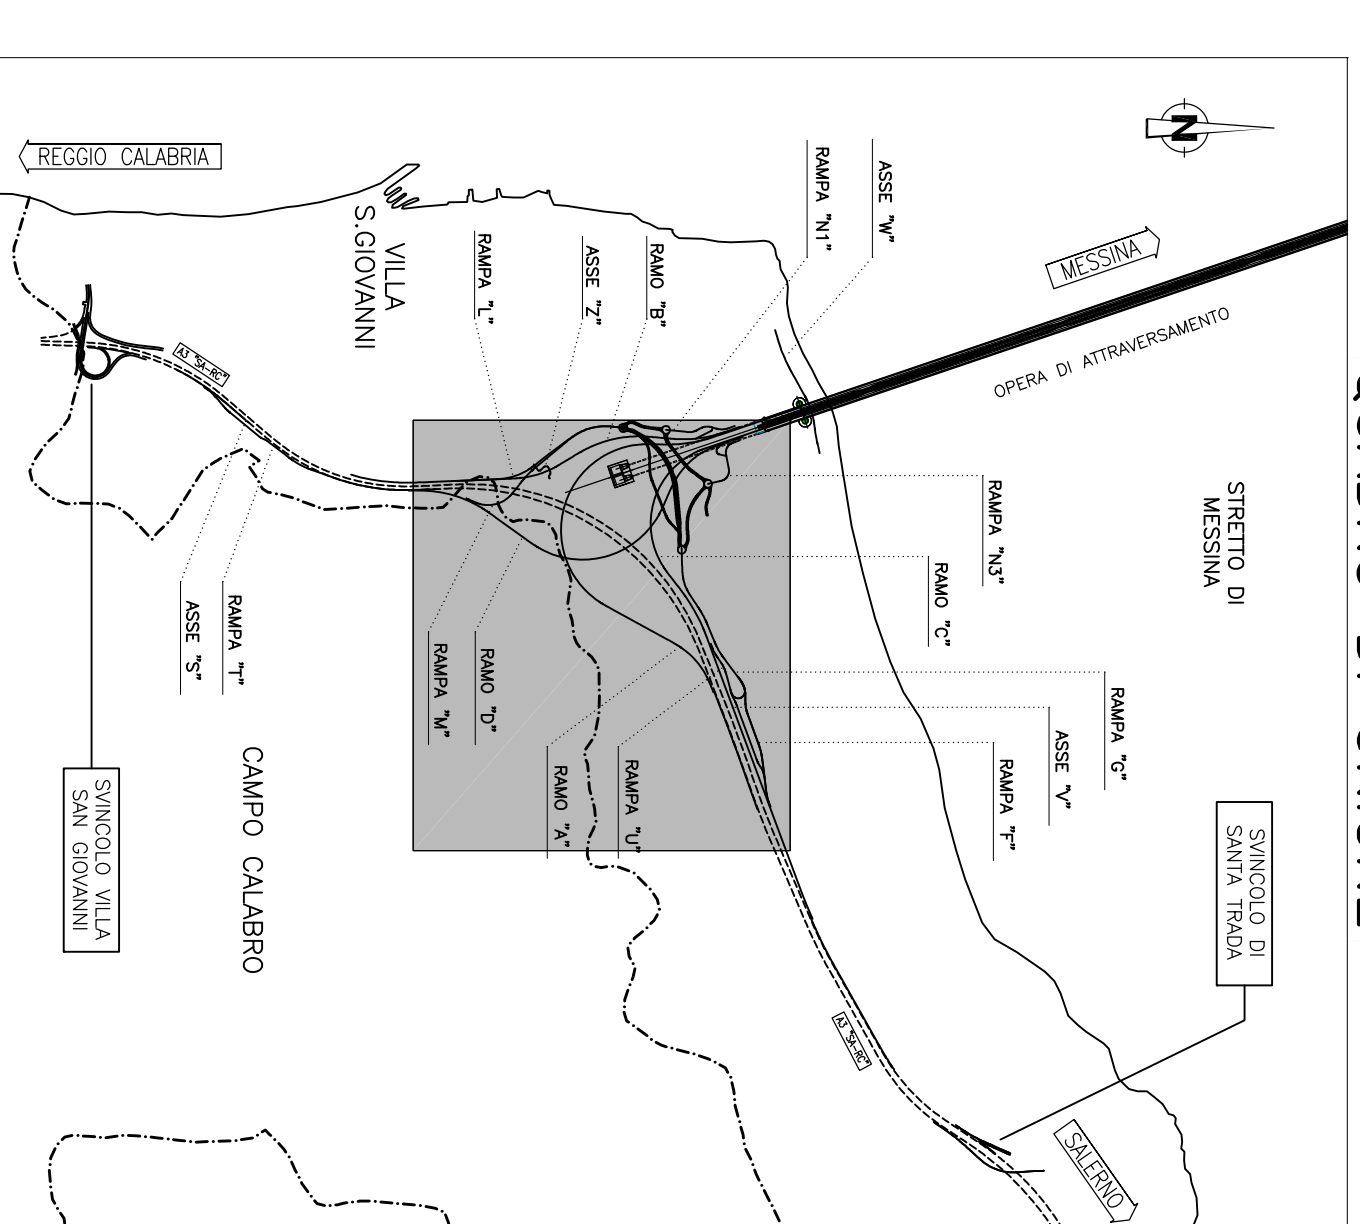

SCHEMA TRACCIAMENTO



PONTE SULLO STRETTO DI MESSINA

PROGETTO DEFINITIVO

**EUROLINK S.p.A.**  
 INGEGNERIA S.p.A. (Brevetata)  
 COOPERATIVA INFORMATICA E INGEGNERIA S.p.A. (Brevetata)  
 INGEGNERIA S.p.A. (Brevetata)  
 S.p.A. (Brevetata)  
 S.p.A. (Brevetata)

**COLLEGAMENTI CALABRIA**  
 INFRASTRUTTURE STRADALI OPERE CIVILI  
 RAMO A  
 GENERALE  
 PLANIMETRIA DI TRACCIAMENTO - RAMO A

**CS0027\_F01**

DATA	DESCRIZIONE	REDAZIONE	VERIFICA
10/07/2011	PROGETTO DEFINITIVO	F. BERTINI	F. BERTINI
10/07/2011	PROGETTO DEFINITIVO	F. BERTINI	F. BERTINI
10/07/2011	PROGETTO DEFINITIVO	F. BERTINI	F. BERTINI