



(*) NOTA = Il tracciamento dell'asse A coincide con il limite destro della corsia di marcia normale (riga di emergenza) della corsia di marcia normale (riga di emergenza) AS (SA-10)

NOTE GENERALI

KEY-MAP

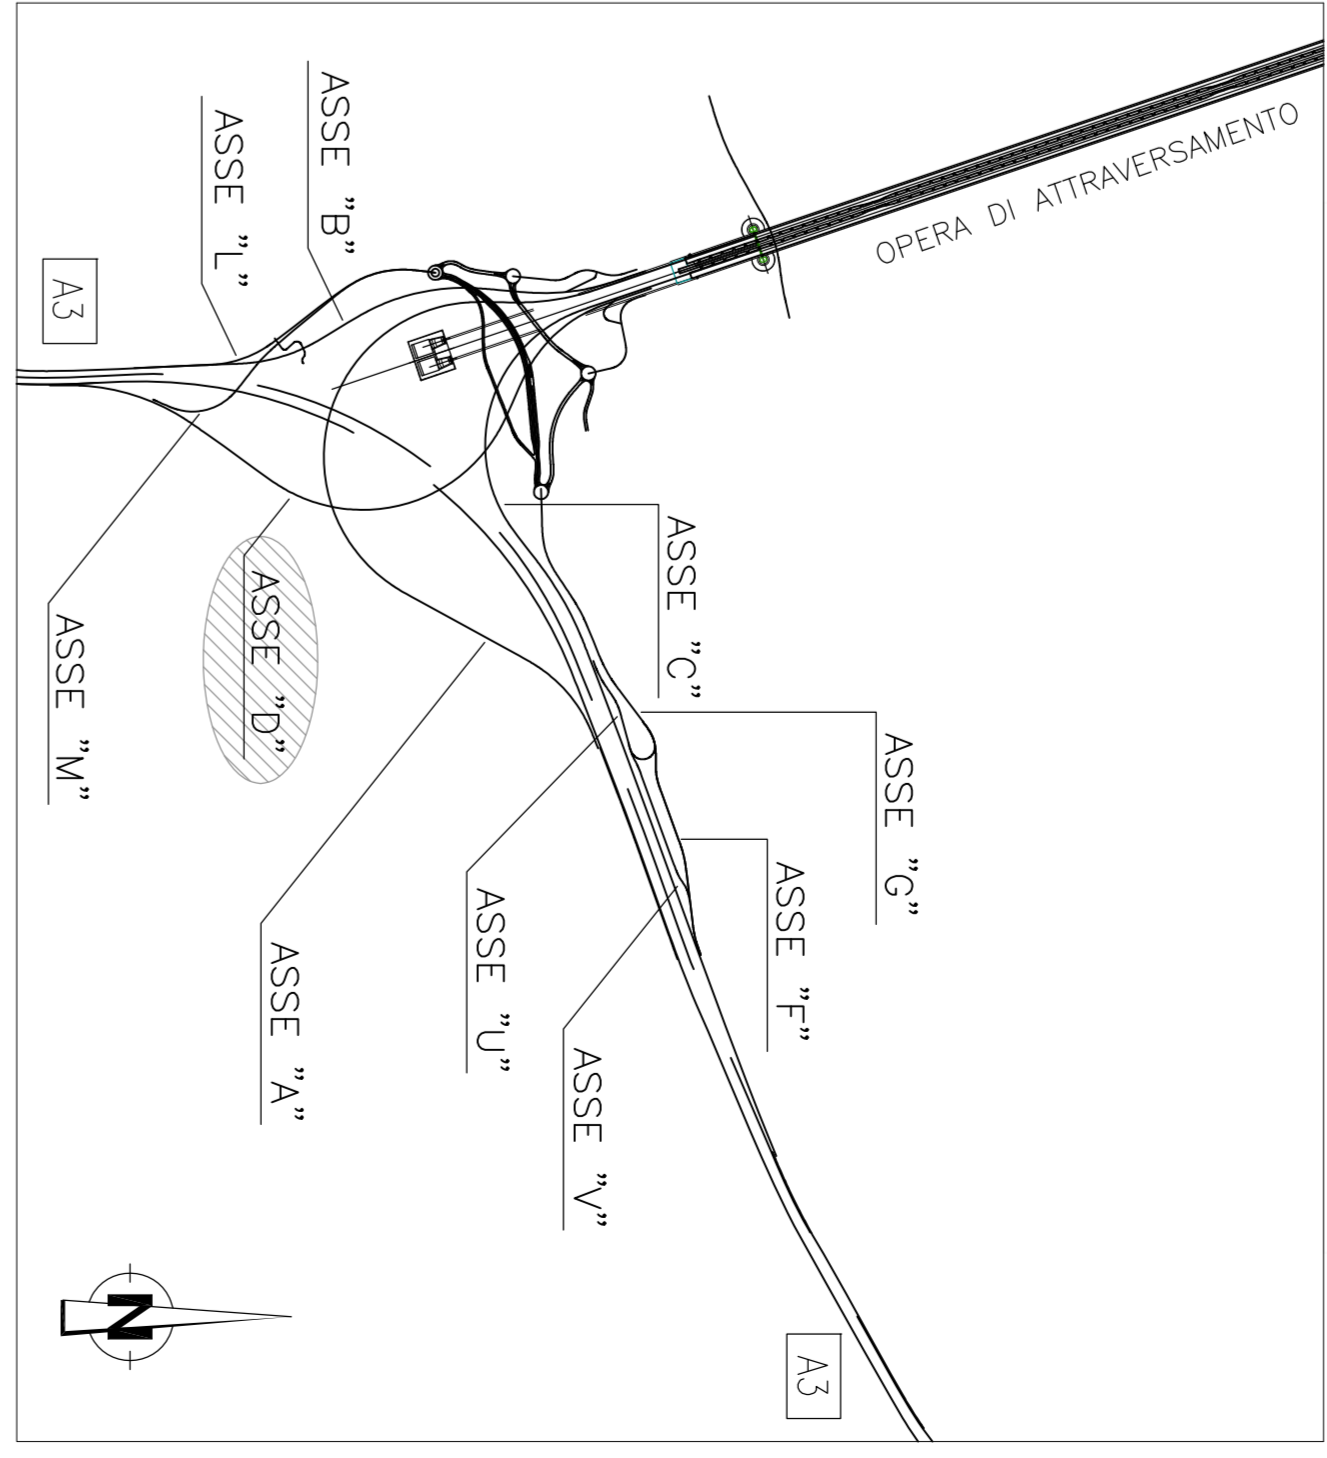

QUADRO DI UNIONE

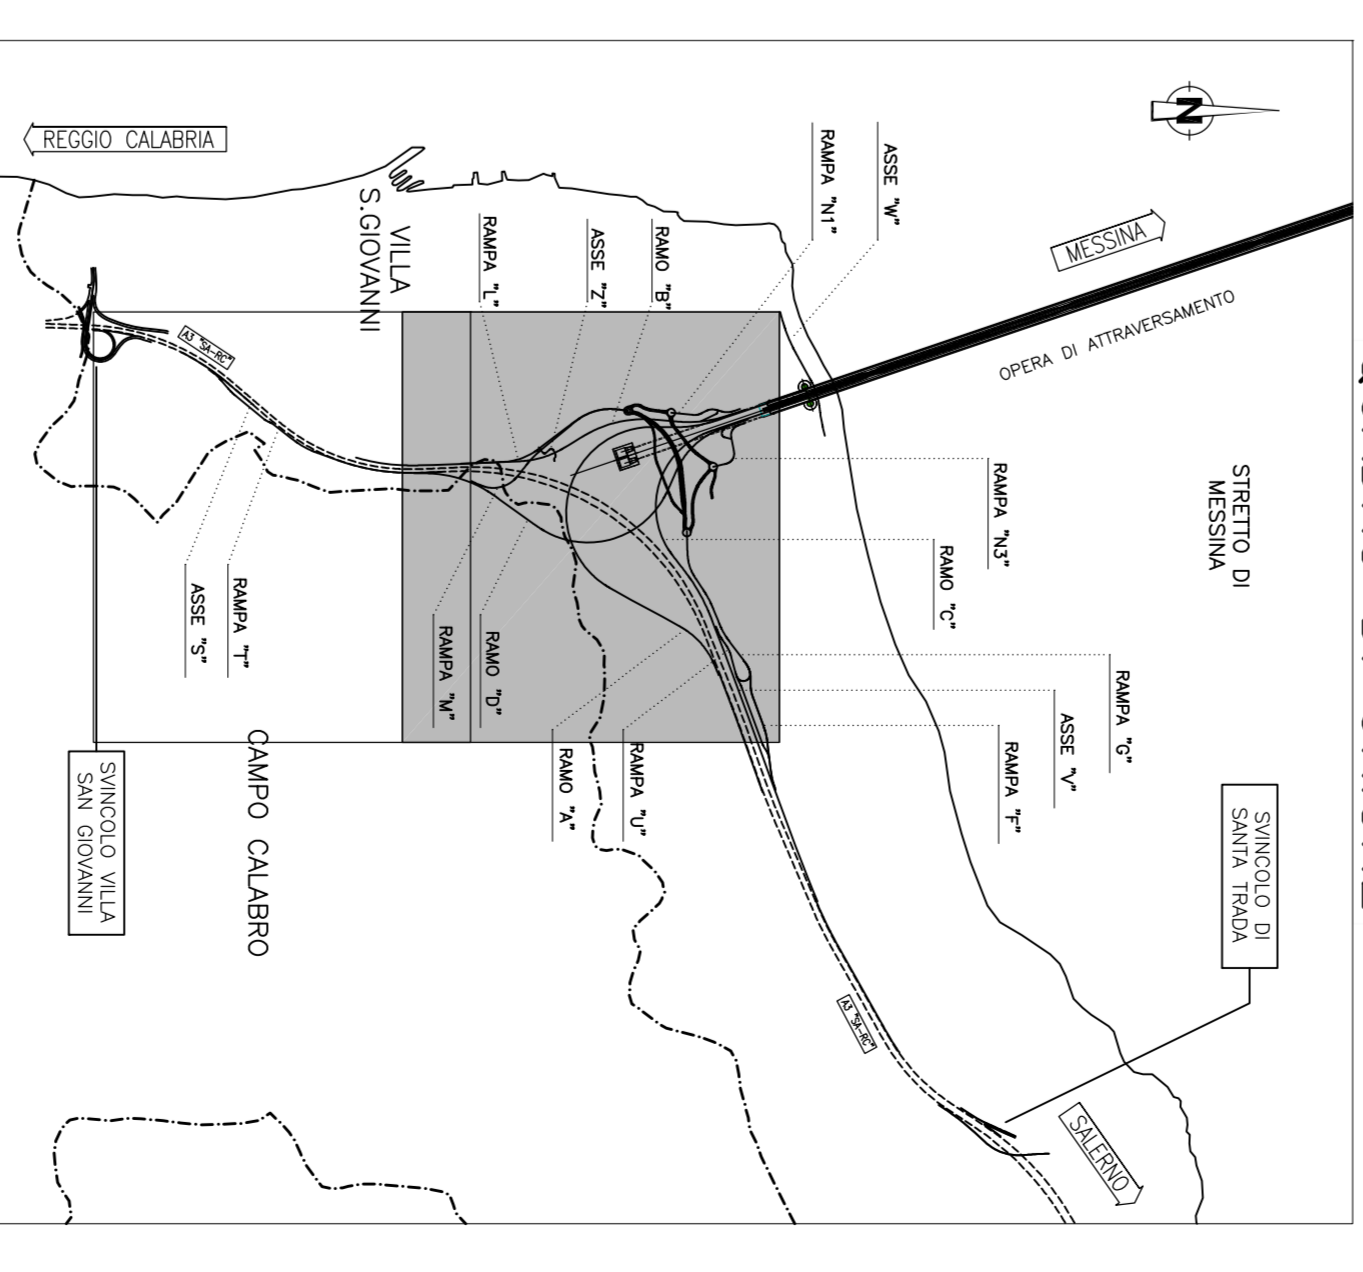

Stretto di Messina
 Società per la progettazione, esecuzione e gestione del collegamento autostradale tra Sicilia e Calabria
 (L. n. 110 del 17 gennaio 1981, modificata dal D.L. n. 111 del 24 aprile 2000)

EuroLink

PONTE SULLO STRETTO DI MESSINA
 PROGETTO DEFINITIVO

EUROLINK S.C.A.A.
 IMPRESO S.P.A. (Membro della)
 COOPERATIVA NAZIONALE DEI SOCIETARI (Membro della)
 SOCIETA' ITALIANA PER CONDOTTE EVACUATA S.P.A. (Membro della)
 ISIRI/AVIATION - HARINA HEAVY INDUSTRIES CO. LTD. (Membro della)
 A.S.I. S.P.A. - CONSORZIO STRADE (Membro della)

COLLEGAMENTI CALABRIA
 INFRASTRUTTURE STRADALI OPERE CIVILI

CS0031-FO

PLANIMETRIA DI TRACCIAMENTO - RAMO D - TAVOLA 1

CONTE	C	G	0	7	0	1	0	P	6	1	D	C	S	C	D	1	1	G	0	0	0	0	0	0	1	1	F	0	1	1	2	0
REDAZIONE																																
PROGETTO																																
REVISIONE																																
EMERGENZA																																
PRODOTTORE																																