PLANIMETRIA DI TRACCIAMENTO ASSE L

VL-1	202481.774
	532664.966

VL- 2	
A	115.000
Sv clot.	55.104
Tau	6.577575
m	0.527
Tl	36.762
Tc	18.391

VL-2	202474.407
	532606.205

VL-3	202473.728
	532537.796

VL- 4	
A	170.829
Sv clot.	121.593
Tau	14.514143
m	2.56
Tl	81.336
Tc	40.780

VL-4	202509.175
	532454.199

VL- 5	
A	110.000
Sv clot.	44.000
Tau	4.583662
m	0.293
Tl	29.343
Tc	14.676

VL-5	202656.210
	532262.525

VL- 6	
R	275.000
Ac	25.969082
Sv curva	124.643

CL-2	202433.310
	532100.797

VL- 3	
R	240.000
Ac	23.546352
Sv curva	98.631

CL-1	202714.213
	532585.434

VL-6	202698.634
	532196.968

VL-7	202708.068
	532119.454

VL- 7	
A	110.000
Sv clot.	44.000
Tau	4.583662
m	0.293
Tl	29.343
Tc	14.676

VL-8	202710.680
	532055.968

INIZIO ASSE RAMPA L Progr. Km 0+0.00

INIZIO ASSE RAMPA M Progr. Km 0+0.00

DA MESSINA

MESSINA

SALERNO

CENTRO DIREZIONALE

DA REGGIO CALABRIA

REGGIO CALABRIA

asse rampa M

asse rampa L

asse ramo A

asse ramo B

asse ramo D

Progr. Km 1+426.18 ASSE A
Progr. Km 1+020.73 ASSE D

Progr. Km 0+994.00 ASSE B
Progr. Km 0+508.57 ASSE M

FINE ASSE RAMPA L Progr. Km 0+675.52
≡ Progr. Km 1+171.60 ASSE RAMO B

SCOSTAMENTO ASSE=6.00 m

FINE ASSE RAMPA M Progr. Km 0+824.77
≡ Progr. Km 1+536.05 ASSE RAMO D

PIALE

NOTE GENERALI

KEY–MAP

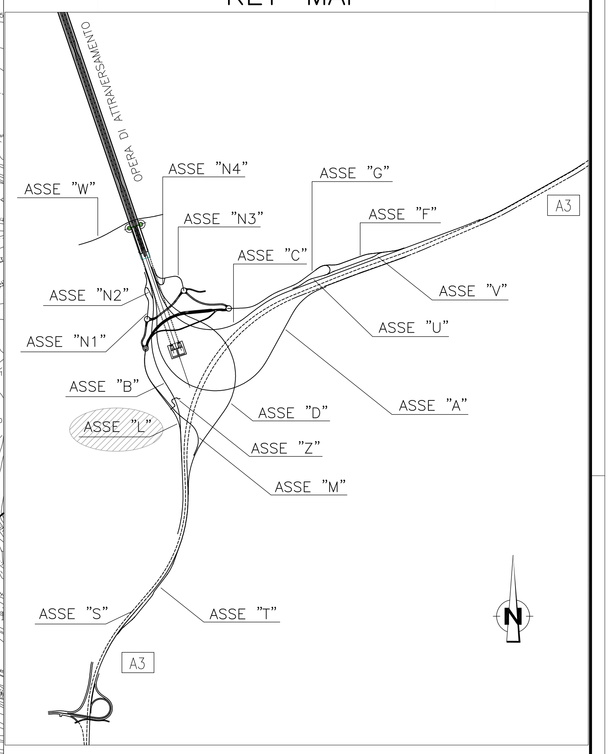

QUADRO DI UNIONE

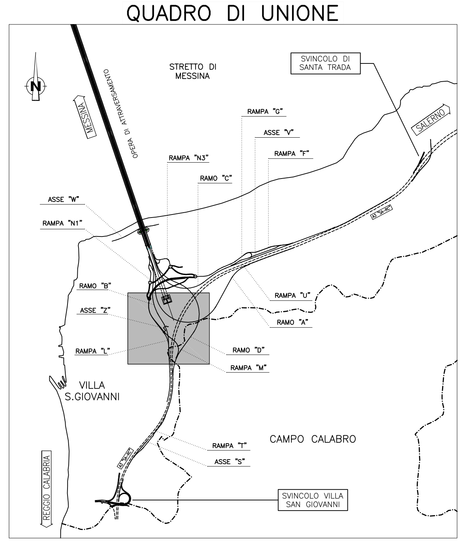

Stretto di Messina

Concessionaria per la progettazione, realizzazione e gestione del collegamento stabile tra la Sicilia e il Continente
Organismo di Diritto pubblico
(Legge n° 1158 del 17 dicembre 1971, modificata dal D.Lgs. n° 114 del 24 aprile 2003)

EurolinK

PONTE SULLO STRETTO DI MESSINA

PROGETTO DEFINITIVO

EUROLINK S.C.p.A.
IMPREGILO S.p.A. (Mandataria)
SOCIETA' ITALIANA PER CONDOTTE D'ACQUA S.p.A. (Mandante)
COOPERATIVA MURATORI E CEMENTISTI - C.M.C. di Ravenna Soc. Coop. a.r.l. (Mandante)
SACYR S.A.U. (Mandante)
ISHIKAWAJIMA - HARIMA HEAVY INDUSTRIES CO. Ltd. (Mandante)
A.C.I. S.C.P.A. - CONSORZIO STABILE (Mandante)

IL PROGETTISTA	IL CONTRAENTE GENERALE	STRETTO DI MESSINA	STRETTO DI MESSINA
Dott. Ing. F. Colla Ordine Ingegneri Milano n° 20355 SINA Dott. Ing. E. Pogoni Ordine Ingegneri Milano n° 15408	Project Manager (Ing. P.P. Marcheselli)	Direttore Generale e RUP Validazione (Ing. G. Fiammenghi)	Amministratore Delegato (Dott. P. Ciucci)

COLLEGAMENTI CALABRIA

CS0099_F0

INFRASTRUTTURE STRADALI OPERE CIVILI
ELEMENTI DI CARATTERE GENERALE
GENERALE
COLLEGAMENTO AL CENTRO DIREZIONALE – PLANIM. DI TRACCIAMENTO – ASSE L

CODICE: C G 0 7 0 0 P P 7 D C S C 0 0 G 0 0 0 0 0 0 0 0 1 8 F0
SCALA: 1 : 1000

REV.	DATA	DESCRIZIONE	REDATTO	VERIFICATO	APPROVATO
F0	20/06/2011	EMISSIONE FINALE	PRO ITER S.r.l.	F. BERTONI	F. COLLA

NOME DEL FILE: CS0099 F0.dwg