PROFILO LONGITUDINALE RAMPA "S"

SCALA 1:1000/100

PROVINCE	REGGIO CALABRIA
COMUNI	VILLA SAN GIOVANNI
LIVELLETTE	D=-6.42 L=154.20 P=-4.17% ; D=-2.15 L=42.55 P=-5.05% ; D=-3.41 L=84.08 P=-4.05% ; D=-4.17 L=128.95 P=-3.23%

	1	2	3	4	5
PROG	2587.577	2741.774	2784.319	2868.396	2997.349
Q	76.228	69.804	67.657	64.249	60.083
R		4250.000	4000.000	10000.000	
T1		18.698	19.901	41.159	
T2		18.706	19.892	41.147	
f		0.000	0.049	0.085	
SV		37.364	39.751	82.250	
Dp		-0.881015%	0.993377%	0.822505%	

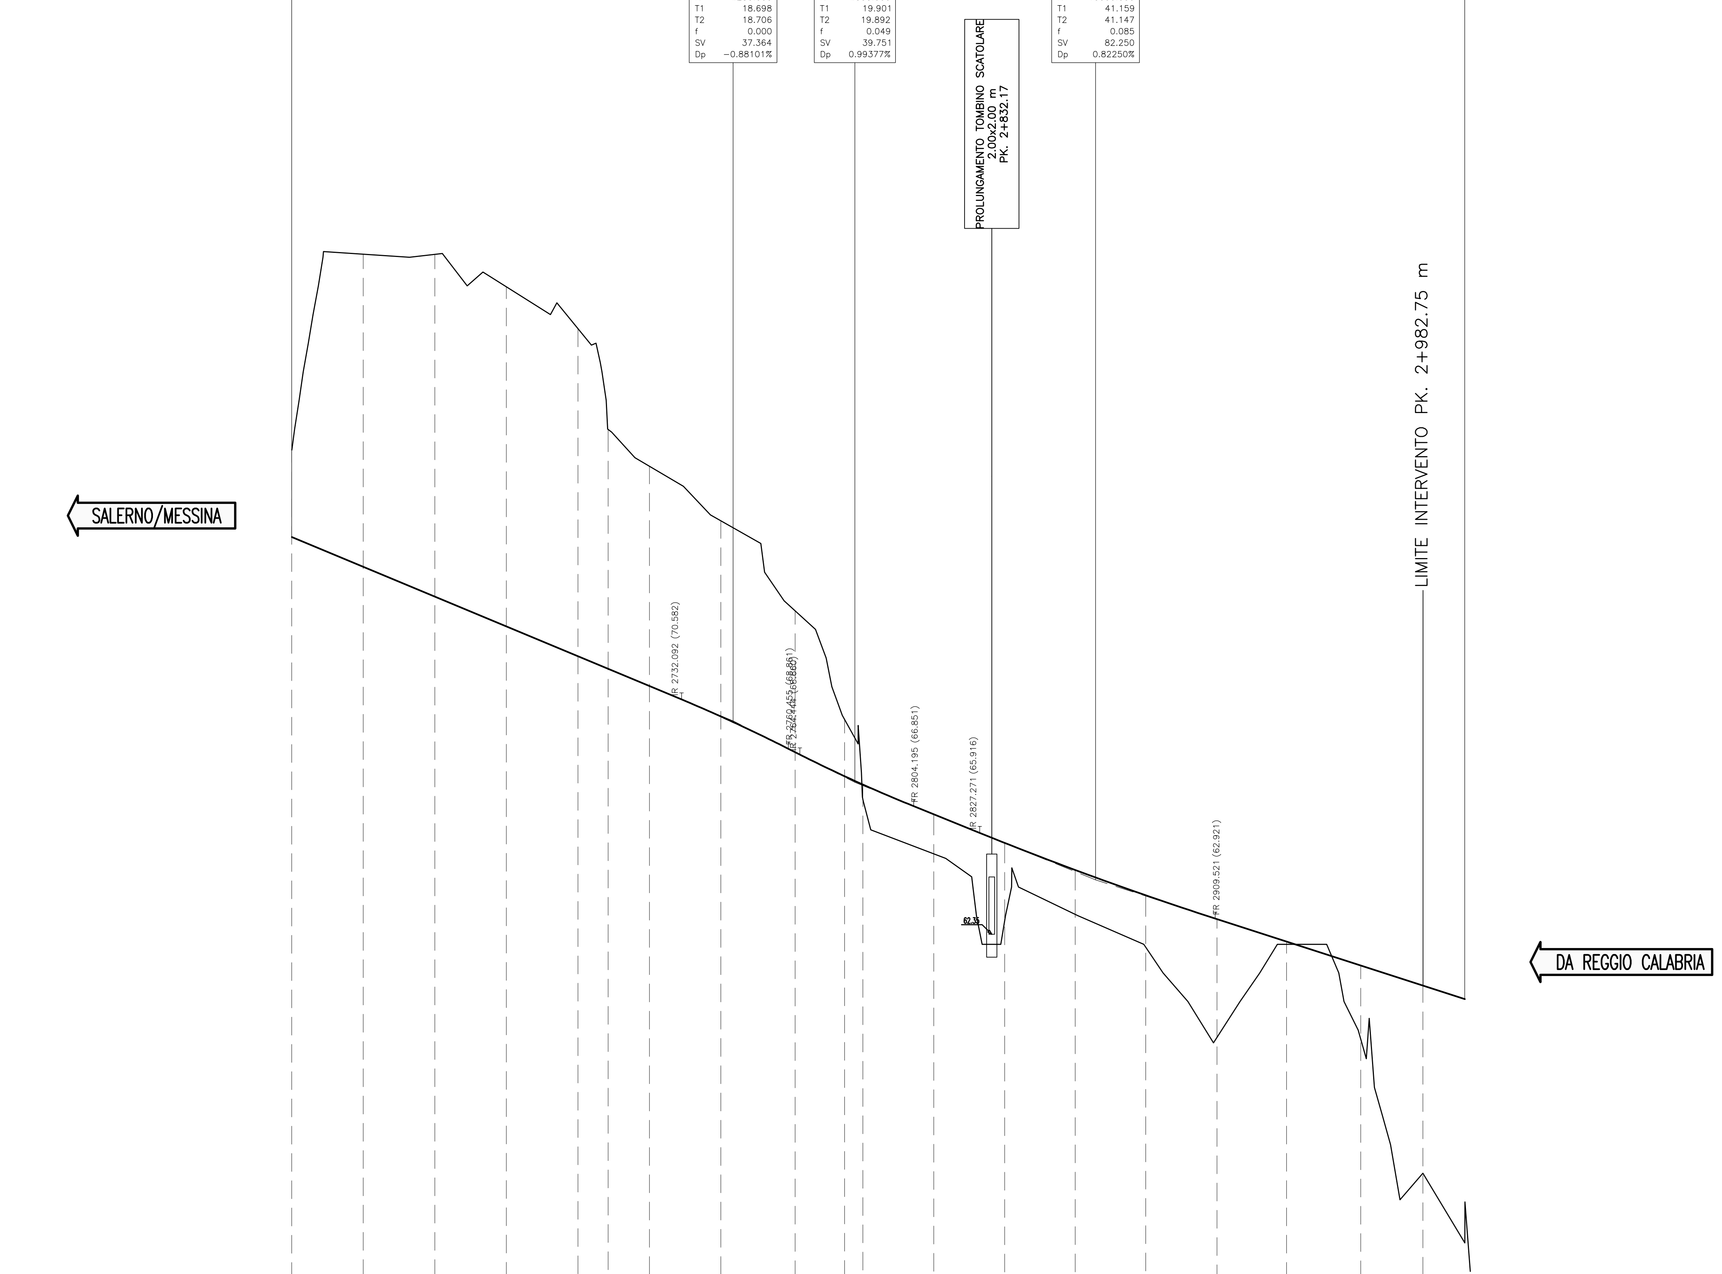

Altezze 1: 100

Lunghezze 1: 1000

Q.RIF. 40.000

SEZIONI	S-1	S-2	S-3	S-4	S-5	S-6	S-7	S-8	S-9	S-10	S-11	S-12	S-13	S-14	S-15	S-16	S-17	S-18	S-19
	-3.01	-10.92	-11.96	-11.87	-11.45	-8.36	-7.68	-6.62	-4.94	-1.98	0.53	1.38	2.71	1.55	1.81	4.13	0.09	2.98	6.56
PROGRESSIVE	2587.58	2612.58	2637.58	2662.58	2687.58	2698.13	2712.37	2737.49	2763.43	2780.73	2787.12	2811.86	2836.65	2861.28	2885.93	2910.81	2935.11	2961.02	2982.75
DISTANZE PARZIALI		25.00	25.00	25.00	25.00	10.55	14.44	24.92	25.94	17.30	6.39	24.76	24.76	24.64	24.65	24.88	24.30	25.91	21.73
QUOTE TERRENO	79.24	86.11	86.10	84.97	83.51	79.99	78.70	76.79	73.65	69.89	67.05	65.16	62.83	63.04	61.90	58.75	62.00	58.68	53.99
QUOTE PROGETTO	76.23	75.19	74.14	73.10	72.06	71.62	71.02	69.98	68.71	67.87	67.58	66.54	65.54	64.60	63.71	62.88	62.09	61.26	60.55
ANDAMENTO PLANIMETRICO			L=110.55						A=286.04 L=82.00									L=202.02 R=990.50	
ANDAMENTO CIGLI	Destra 2.50% ; Sinistra 0.50%					-2.50% ; -0.50%				2.50% ; -0.50%									
ETTOMETRI			26			27			28							29			

NOTE GENERALI

Stretto di Messina

Concessionaria per la progettazione, realizzazione e gestione del collegamento stabile tra la Sicilia e il Continente
Organismo di Diritto pubblico
(Legge n° 1158 del 17 dicembre 1971, modificata dal D.Lgs. n° 114 del 24 aprile 2003)

Eurolink

PONTE SULLO STRETTO DI MESSINA

PROGETTO DEFINITIVO

EUROLINK S.C.p.A.
IMPREGILO S.p.A. (Mandataria)
SOCIETA' ITALIANA PER CONDOTTE D'ACQUA S.p.A. (Mandante)
COOPERATIVA MURATORI E CEMENTISTI - C.M.C. di Ravenna Soc. Coop. a.r.l. (Mandante)
SACYR S.A.U. (Mandante)
ISHIKAWAJIMA - HARIMA HEAVY INDUSTRIES CO. Ltd. (Mandante)
A.C.I. S.C.P.A. - CONSORZIO STABILE (Mandante)

IL PROGETTISTA	IL CONTRAENTE GENERALE	STRETTO DI MESSINA	STRETTO DI MESSINA
SINA Dott. Ing. F. Collo Ordine Ingegneri Milano n° 20355 ; Eurolink Dott. Ing. E. Pagani Ordine Ingegneri Milano n° 15408	Project Manager (Ing. P.P. Marchesetti)	Direttore Generale e RUP Validazione (Ing. G. Fiammenghi)	Amministratore Delegato (Dott. P. Ciucci)

COLLEGAMENTI CALABRIA

CS0109_F0

INFRASTRUTTURE STRADALI OPERE CIVILI
RAMPA S – AREA DI SOSTA E CONTROLLO SOLARO
GENERALE
PROFILO LONGITUDINALE RAMPA S

CODICE: C G 0 7 0 0 P F Z D C S C S 1 G 0 0 0 0 0 0 0 0 1 F0

SCALA: 1 : 1000/100

REV.	DATA	DESCRIZIONE	REDATTO	VERIFICATO	APPROVATO
F0	26/11/2010	EMISSIONE FINALE	PRO IER S.r.l.	F. BERTONI	F. COLLA

NOME DEL FILE: CS0109_F0.dwg