




Concessionaria per la progettazione, realizzazione e gestione del collegamento stabile tra la Sicilia e il Continente
 Organismo di Diritto pubblico
 (Legge n° 1158 del 17 dicembre 1971, modificata dal D.Lgs. n° 114 del 24 aprile 2003)



PONTE SULLO STRETTO DI MESSINA

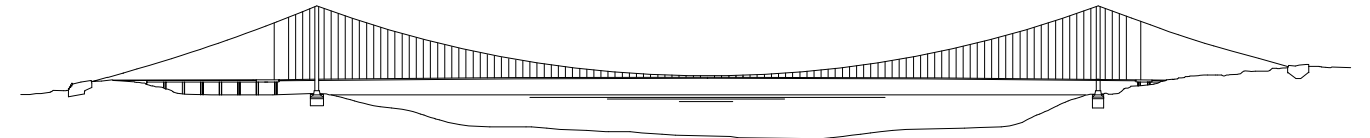



PROGETTO DEFINITIVO

EUROLINK S.C.p.A.

IMPREGILO S.p.A. (Mandataria)
 SOCIETA' ITALIANA PER CONDOTTE D'ACQUA S.p.A. (Mandante)
 COOPERATIVA MURATORI E CEMENTISTI - C.M.C. di Ravenna Soc. Coop. a.r.l. (Mandante)
 SACYR S.A.U. (Mandante)
 ISHIKAWAJIMA - HARIMA HEAVY INDUSTRIES CO. Ltd. (Mandante)
 A.C.I. S.C.P.A. - CONSORZIO STABILE (Mandante)

IL PROGETTISTA

 Dott. Ing. F. Colla
 Ordine Ingegneri Milano
 n° 20355

 Dott. Ing. E. Pagani
 Ordine Ingegneri Milano
 n° 15408

IL CONTRAENTE GENERALE

Project Manager
 (Ing. P.P. Marcheselli)

STRETTO DI MESSINA

Direttore Generale e
 RUP Validazione
 (Ing. G. Fiammenghi)

STRETTO DI MESSINA

Amministratore Delegato
 (Dott. P. Ciucci)

COLLEGAMENTI CALABRIA

CS0124_F0

INFRASTRUTTURE STRADALI OPERE CIVILI

ROTATORIA

TRACCIATO STRADALE-SVINCOLO VILLA S. GIOVANNI

SEZIONI TRASVERSALI CORRENTI

CODICE

C G 0 7 0 0 P W 9 D C S C D 2 T S 0 0 0 0 0 0 0 1 F 0

SCALA:


1 : 200

REV.	DATA	DESCRIZIONE	REDATTO	VERIFICATO	APPROVATO
FO	20/06/2011	EMISSIONE FINALE	PRO ITER S.r.l.	F. BERTONI	F. COLLA

STERRI E RIPORTI
 S1 215.22 mq.
 VEGETALE IN TRINCEA
 F1 3.75 mq.
 USURA
 g1 11.00 ml.
 BINDER
 h1 11.00 ml.
 BASE
 i1 11.00 ml.
 FONDAZIONE
 m1 11.00 ml.
 BONIFICA TRINCEA
 o1 11.00 ml.

SEZIONE N° Rot-14

PROGRESSIVA: 125.64

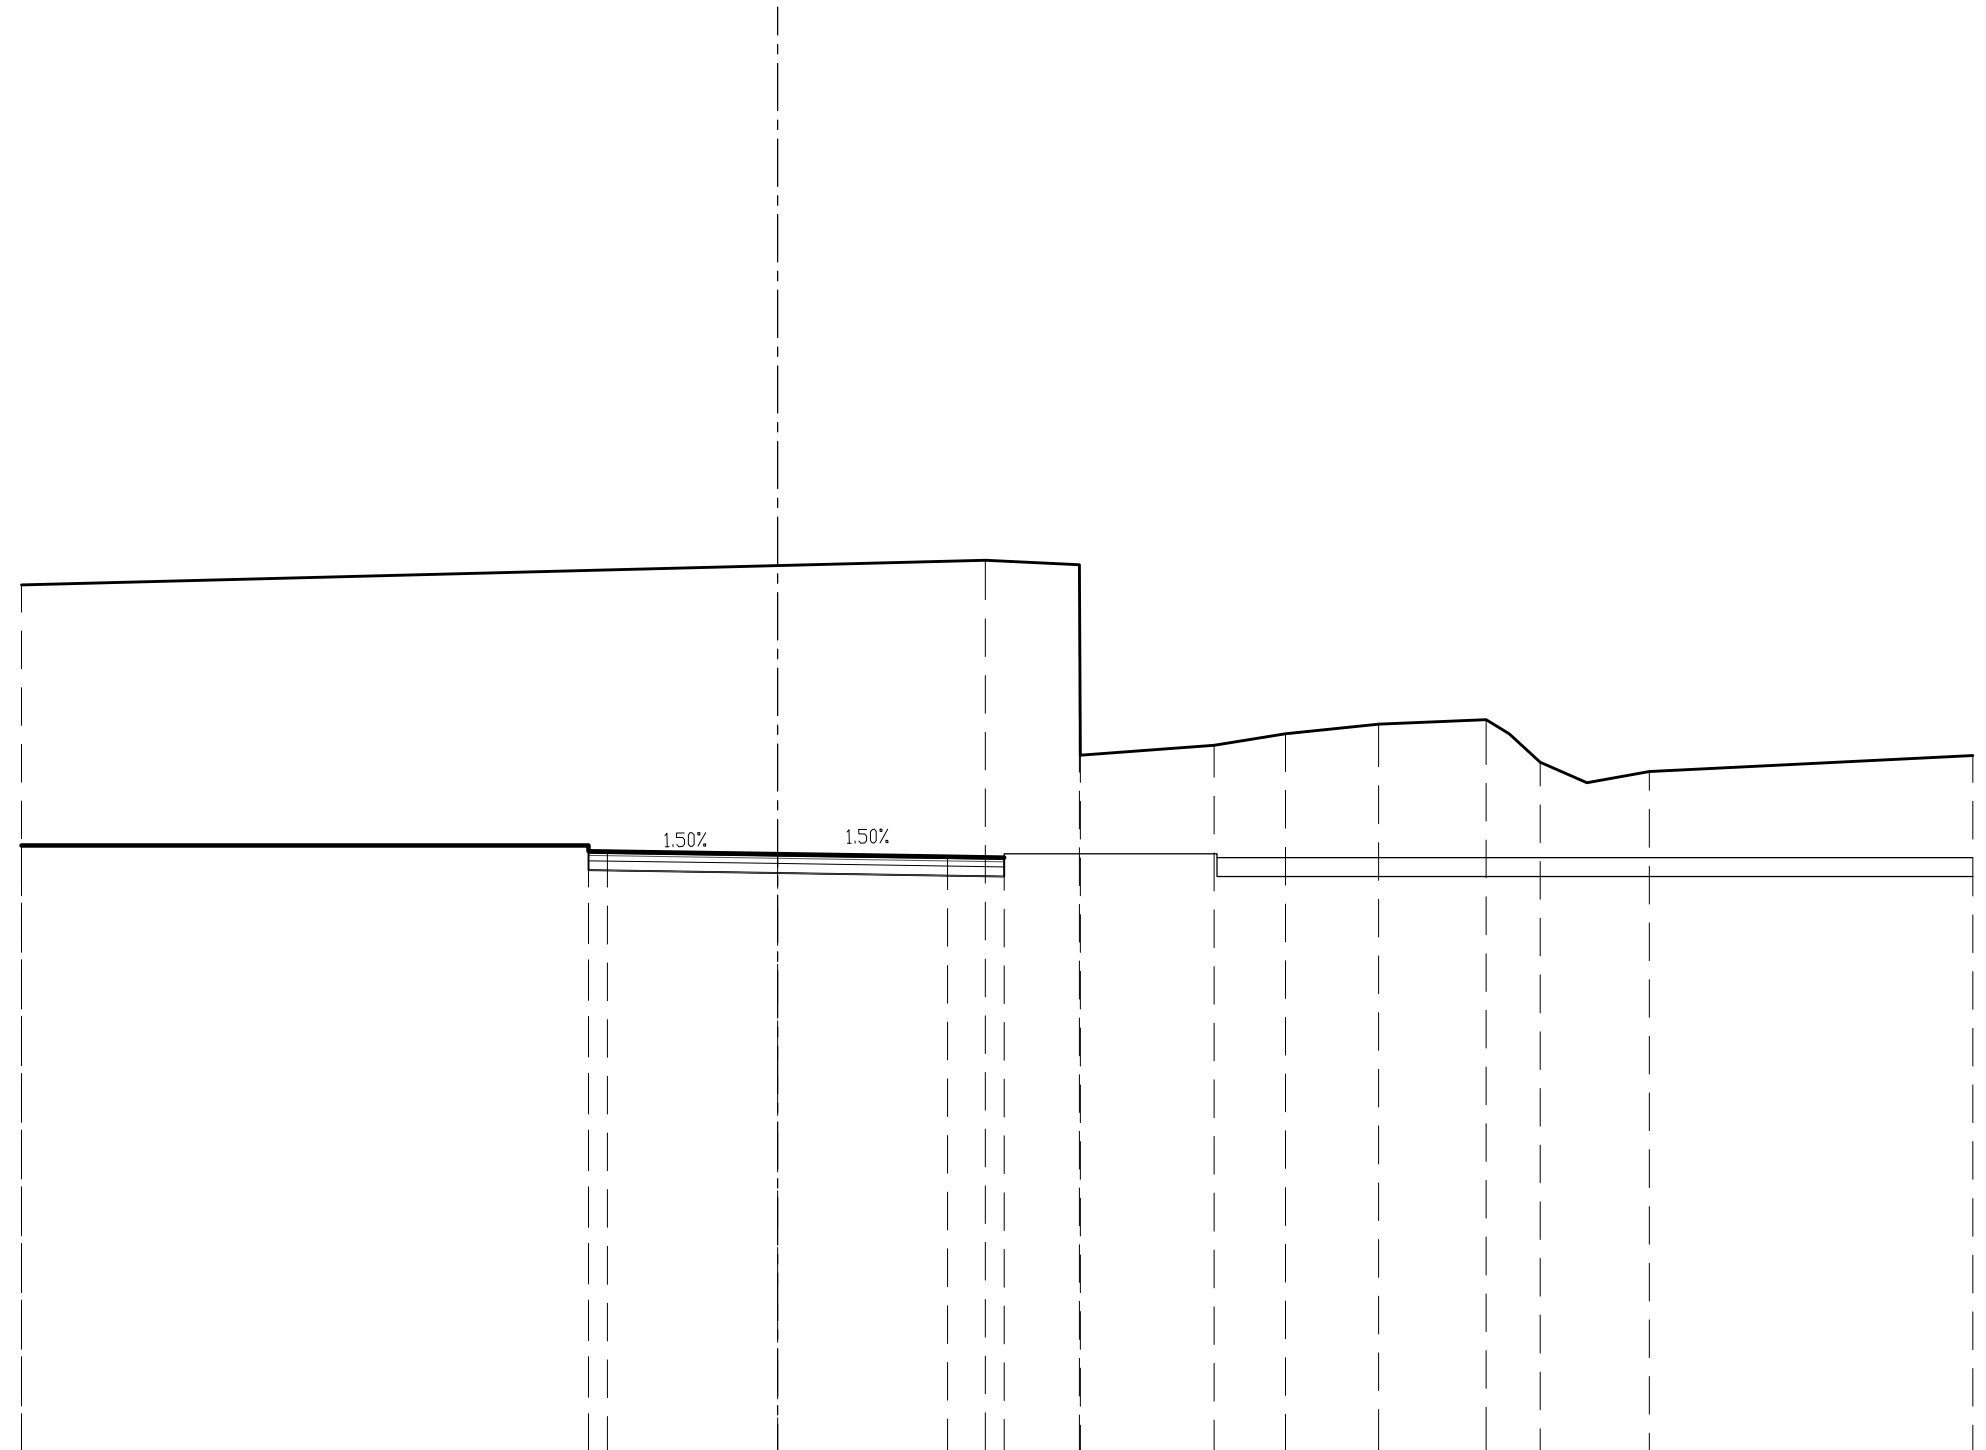


QUOTE PROGETTO		31.04		30.89	31.04	30.89	30.82	30.75	30.73											
DISTANZE PARZIALI PROGETTO			15.00	0.50	4.50	4.50	1.50													
DISTANZE PROGRESSIVE PROGETTO		-5.00	-5.00	-4.50	0.00	4.50	6.00													
QUOTE TERRENO		37.94		36.47	33.43	33.70	34.00	34.25	34.38	33.25	33.00									33.42
DISTANZE PARZIALI TERRENO			25.50	2.49	0.03	3.53	1.89	2.47	2.84	1.43	2.89	8.56								

STERRI E RIPORTI
 S1 37.16 mq.
 S2 1.64 mq.
 S3 0.37 mq.
 S4 4.48 mq.
 S5 0.40 mq.
 Totale S: 44.05 mq.
 VEGETALE IN TRINCEA
 F1 0.40 mq.
 F2 3.75 mq.
 Totale: 4.15 mq.
 SEMINA
 a1 1.73 ml.
 USURA
 g1 11.25 ml.
 BINDER
 h1 11.31 ml.
 BASE
 i1 11.45 ml.
 FONDAZIONE
 m1 11.70 ml.
 BONIFICA TRINCEA
 o1 11.70 ml.

SEZIONE N° Rot-10

PROGRESSIVA: 90.00

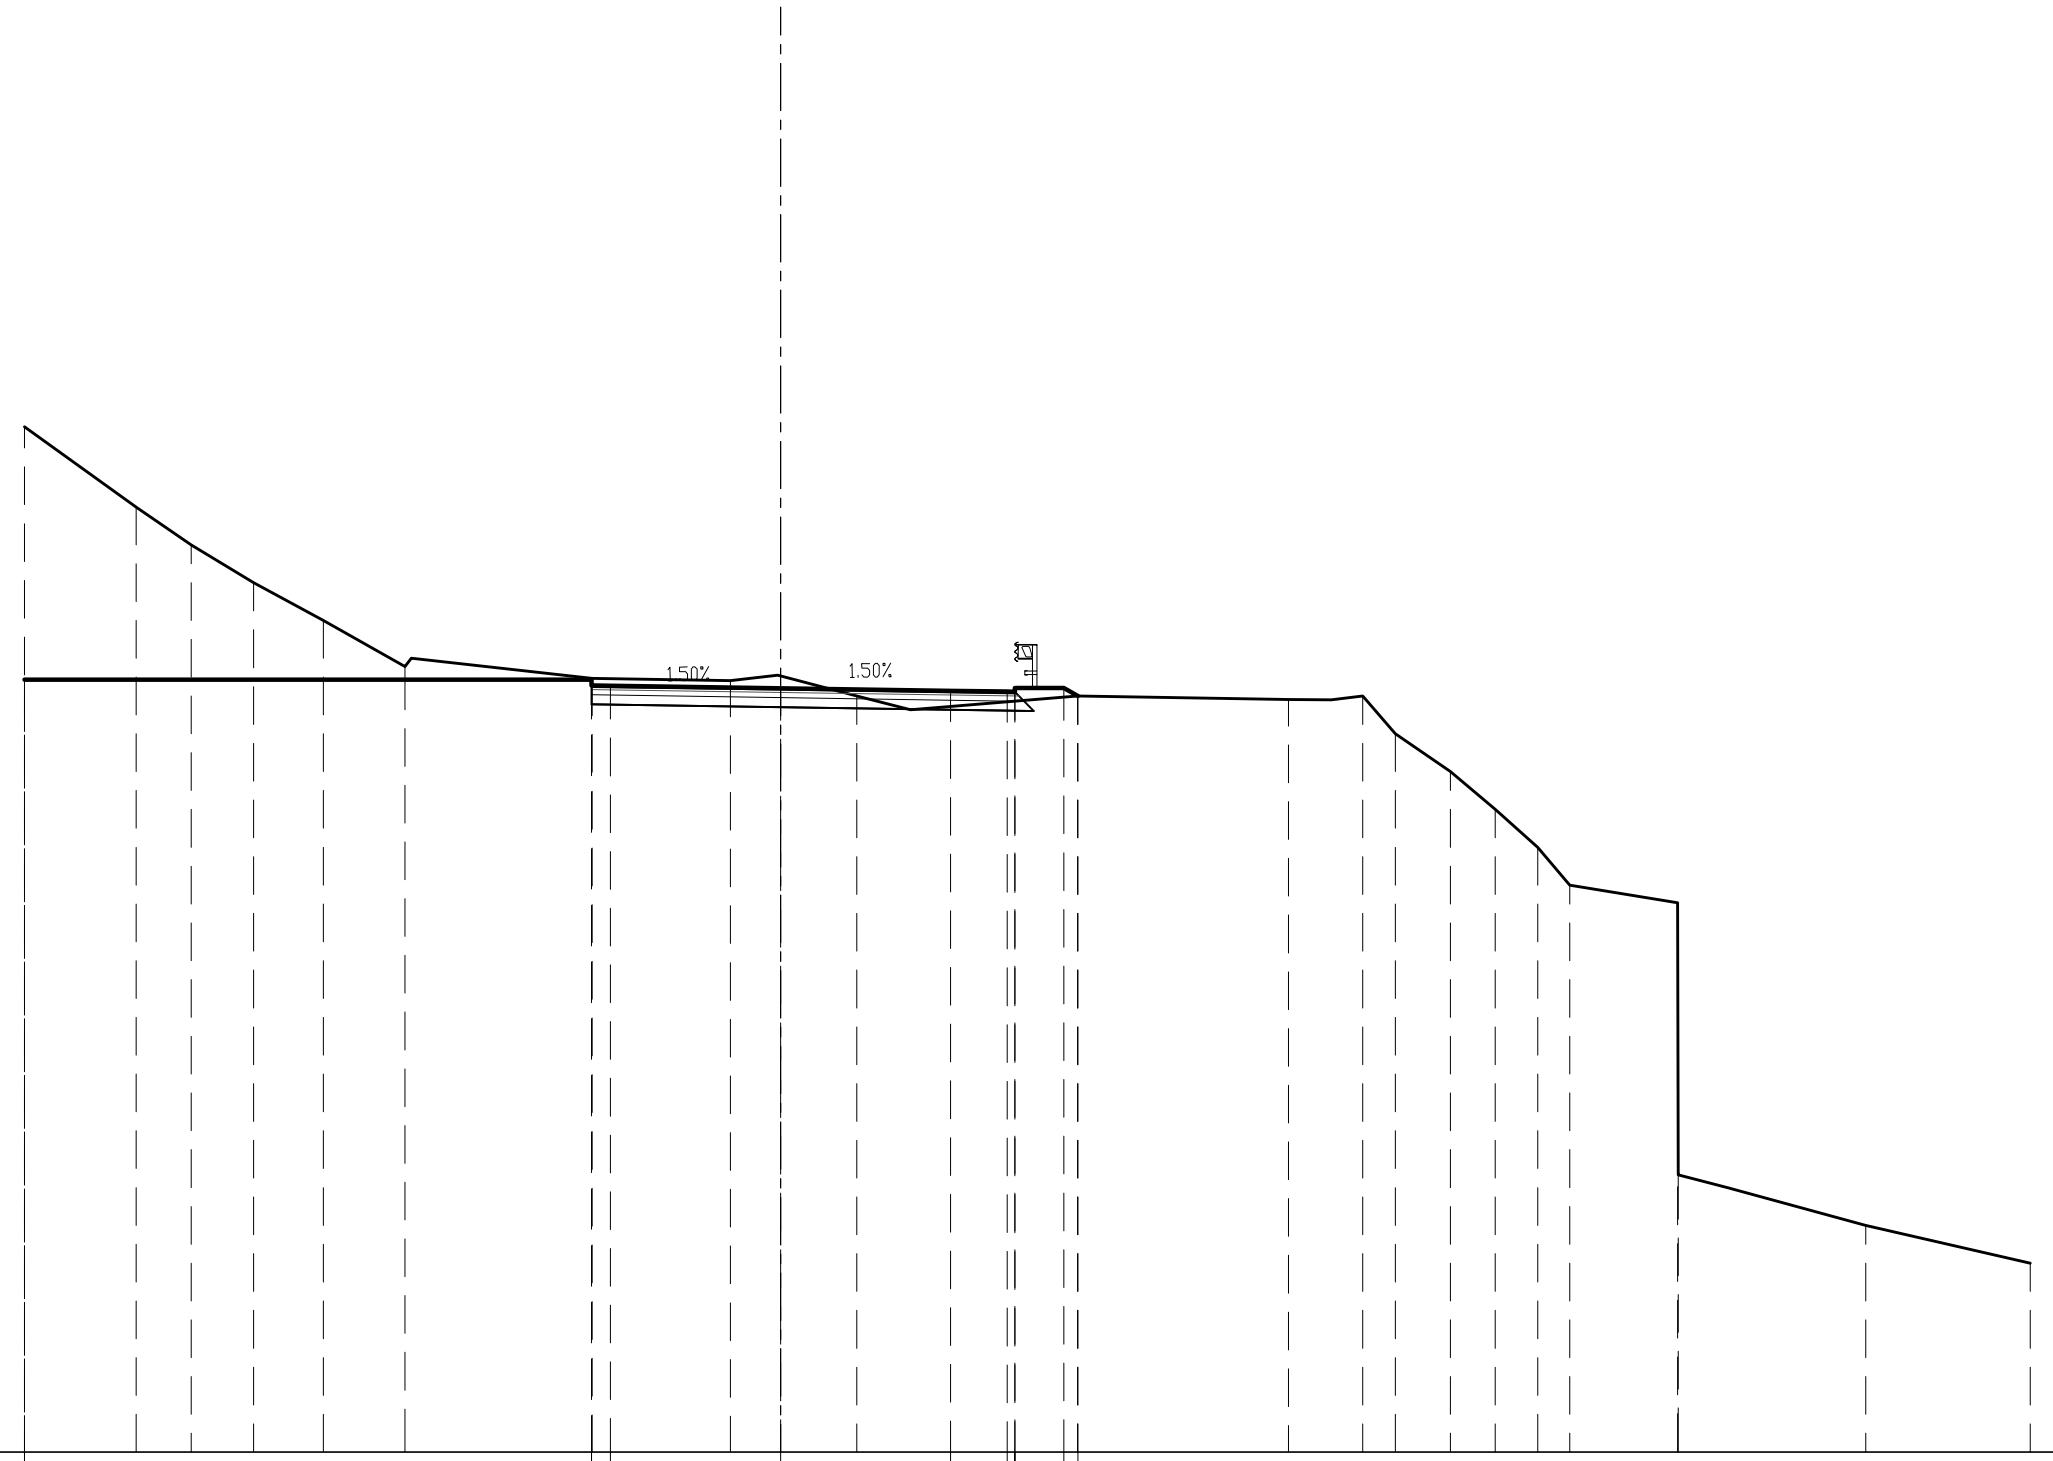


		37.12	35.00	34.00	33.00	32.00	30.78	30.46	30.40	30.00	30.14	30.12	30.21	30.11	30.21	30.00	29.91	30.00	29.00	28.00	27.00	26.00	25.00	24.54	17.34	16.00	15.00	
QUOTE PROGETTO		30.43						30.28	30.43	30.28	30.21	30.14	30.12	30.21	30.11	30.21	30.00	29.91	30.00	29.00	28.00	27.00	26.00	25.00	24.54	17.34	16.00	15.00
DISTANZE PARZIALI PROGETTO		15.00						0.50	4.50	4.50	1.50	0.20	1.30	0.37														
DISTANZE PROGRESSIVE PROGETTO		-5.00	-5.00	-4.50							0.00	4.50	6.00	6.20	7.50	7.87												
QUOTE TERRENO		37.12	35.00	34.00	33.00	32.00	30.78	30.46	30.40	30.00	30.14	30.12	30.21	30.11	30.21	30.00	29.91	30.00	29.00	28.00	27.00	26.00	25.00	24.54	17.34	16.00	15.00	
DISTANZE PARZIALI TERRENO		2.95	1.46	1.65	1.85	2.15	4.96	3.66	3.34	5.84	5.58	1.96	0.87	1.45	1.19	1.12	0.85	2.85	0.02	4.96	4.35							

STERRI E RIPORTI
 S1 38.38 mq.
 S2 0.01 mq.
 Totale S: 38.39 mq.
 R1 0.43 mq.
 R2 0.18 mq.
 R3 0.01 mq.
 R4 2.36 mq.
 R5 0.13 mq.
 R6 2.96 mq.
 Totale R: 6.07 mq.
 VEGETALE IN TRINCEA
 F1 1.03 mq.
 F2 3.75 mq.
 Totale: 4.78 mq.
 SEMINA
 a1 3.80 ml.
 USURA
 g1 11.25 ml.
 BINDER
 h1 11.31 ml.
 BASE
 i1 11.45 ml.
 FONDAZIONE
 m1 11.70 ml.
 BONIFICA TRINCEA
 o1 11.70 ml.

SEZIONE N° Rot-9

PROGRESSIVA: 80.00

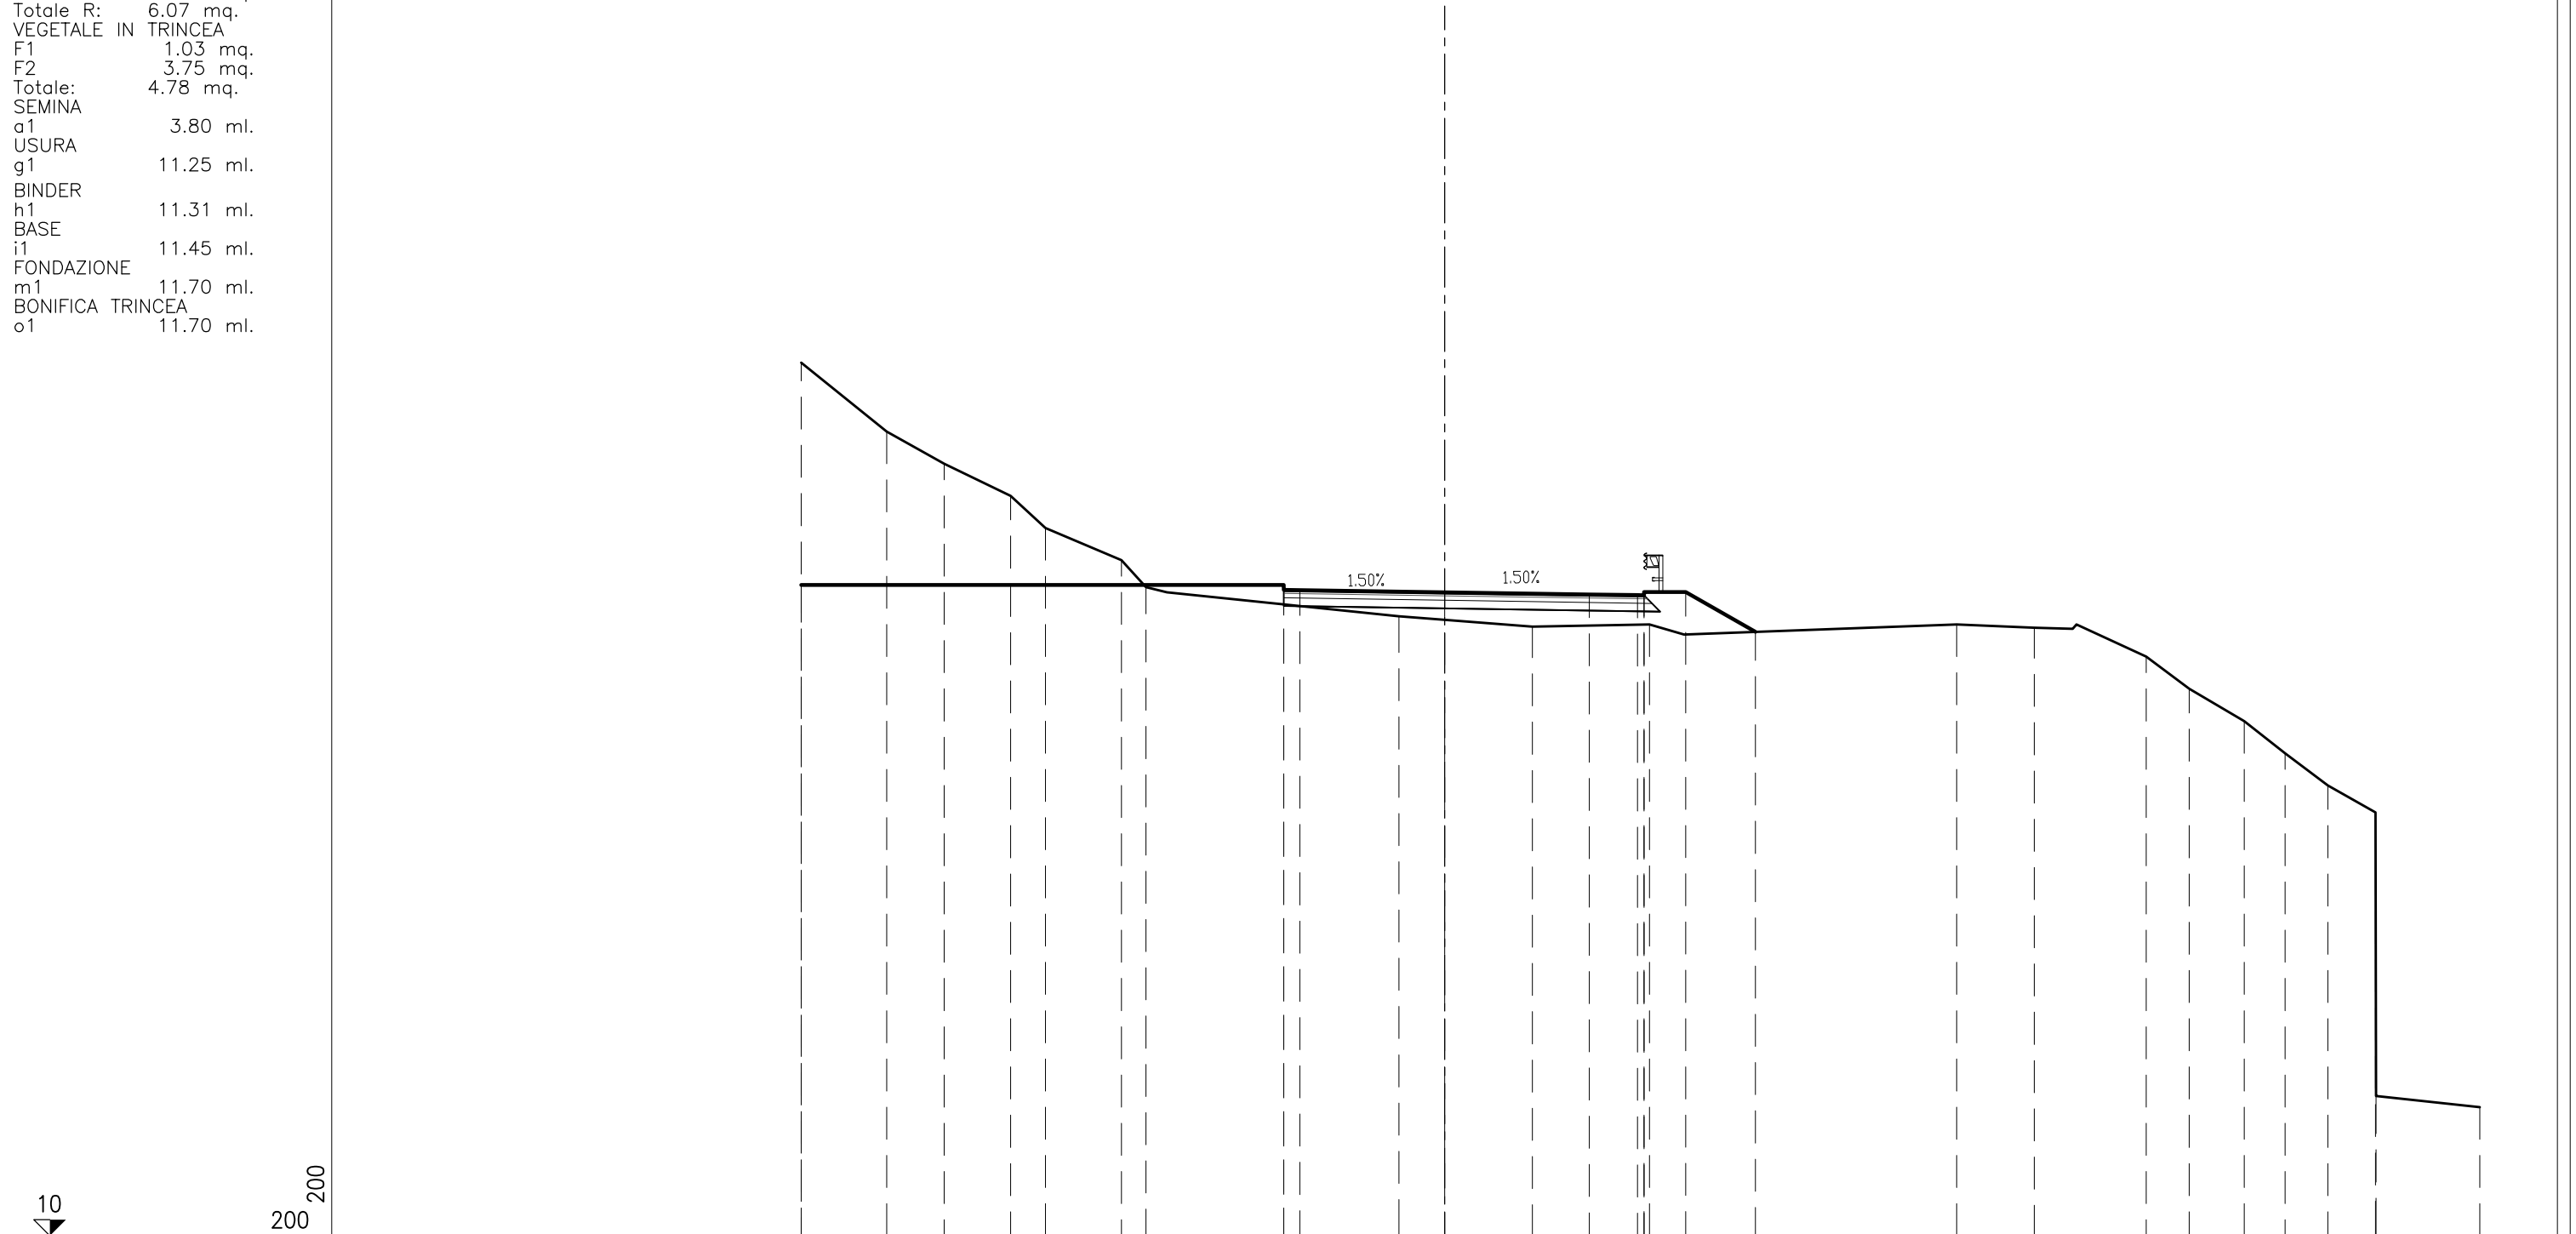


QUOTE PROGETTO		30.23								30.08	30.23	30.07		30.00						29.94	29.91	30.01	29.91	30.01	28.77										
DISTANZE PARZIALI PROGETTO					15.00						0.50	4.50								1.50	0.20	1.30	2.17												
DISTANZE PROGRESSIVE PROGETTO		20.00									4.50	6.00	6.20	7.50	9.67																				
QUOTE TERRENO		37.14	35.00	34.00	33.00	32.00	31.00	30.16		29.26				28.93						29.00	29.00	7.50	30.01	28.77		29.00	28.90	28.00	27.00	26.00	25.00	24.00	23.16	14.55	14.00
DISTANZE PARZIALI TERRENO			2.66	1.78	2.07	1.08	2.37	0.75			7.87				4.15						3.64			9.55			2.42	3.47	1.34	1.71	1.28	1.32	1.48	0.02	3.23

STERRI E RIPORTI
 S1 63.96 mq.
 S2 0.75 mq.
 S3 1.39 mq.
 S4 2.42 mq.
 Totale S: 68.52 mq.
 R1 1.50 mq.
 VEGETALE IN TRINCEA
 F1 3.75 mq.
 USURA
 g1 11.00 ml.
 BINDER
 h1 11.00 ml.
 BASE
 i1 11.00 ml.
 FONDAZIONE
 m1 11.00 ml.
 BONIFICA TRINCEA
 o1 11.00 ml.

SEZIONE N° Rot-7

PROGRESSIVA: 60.00

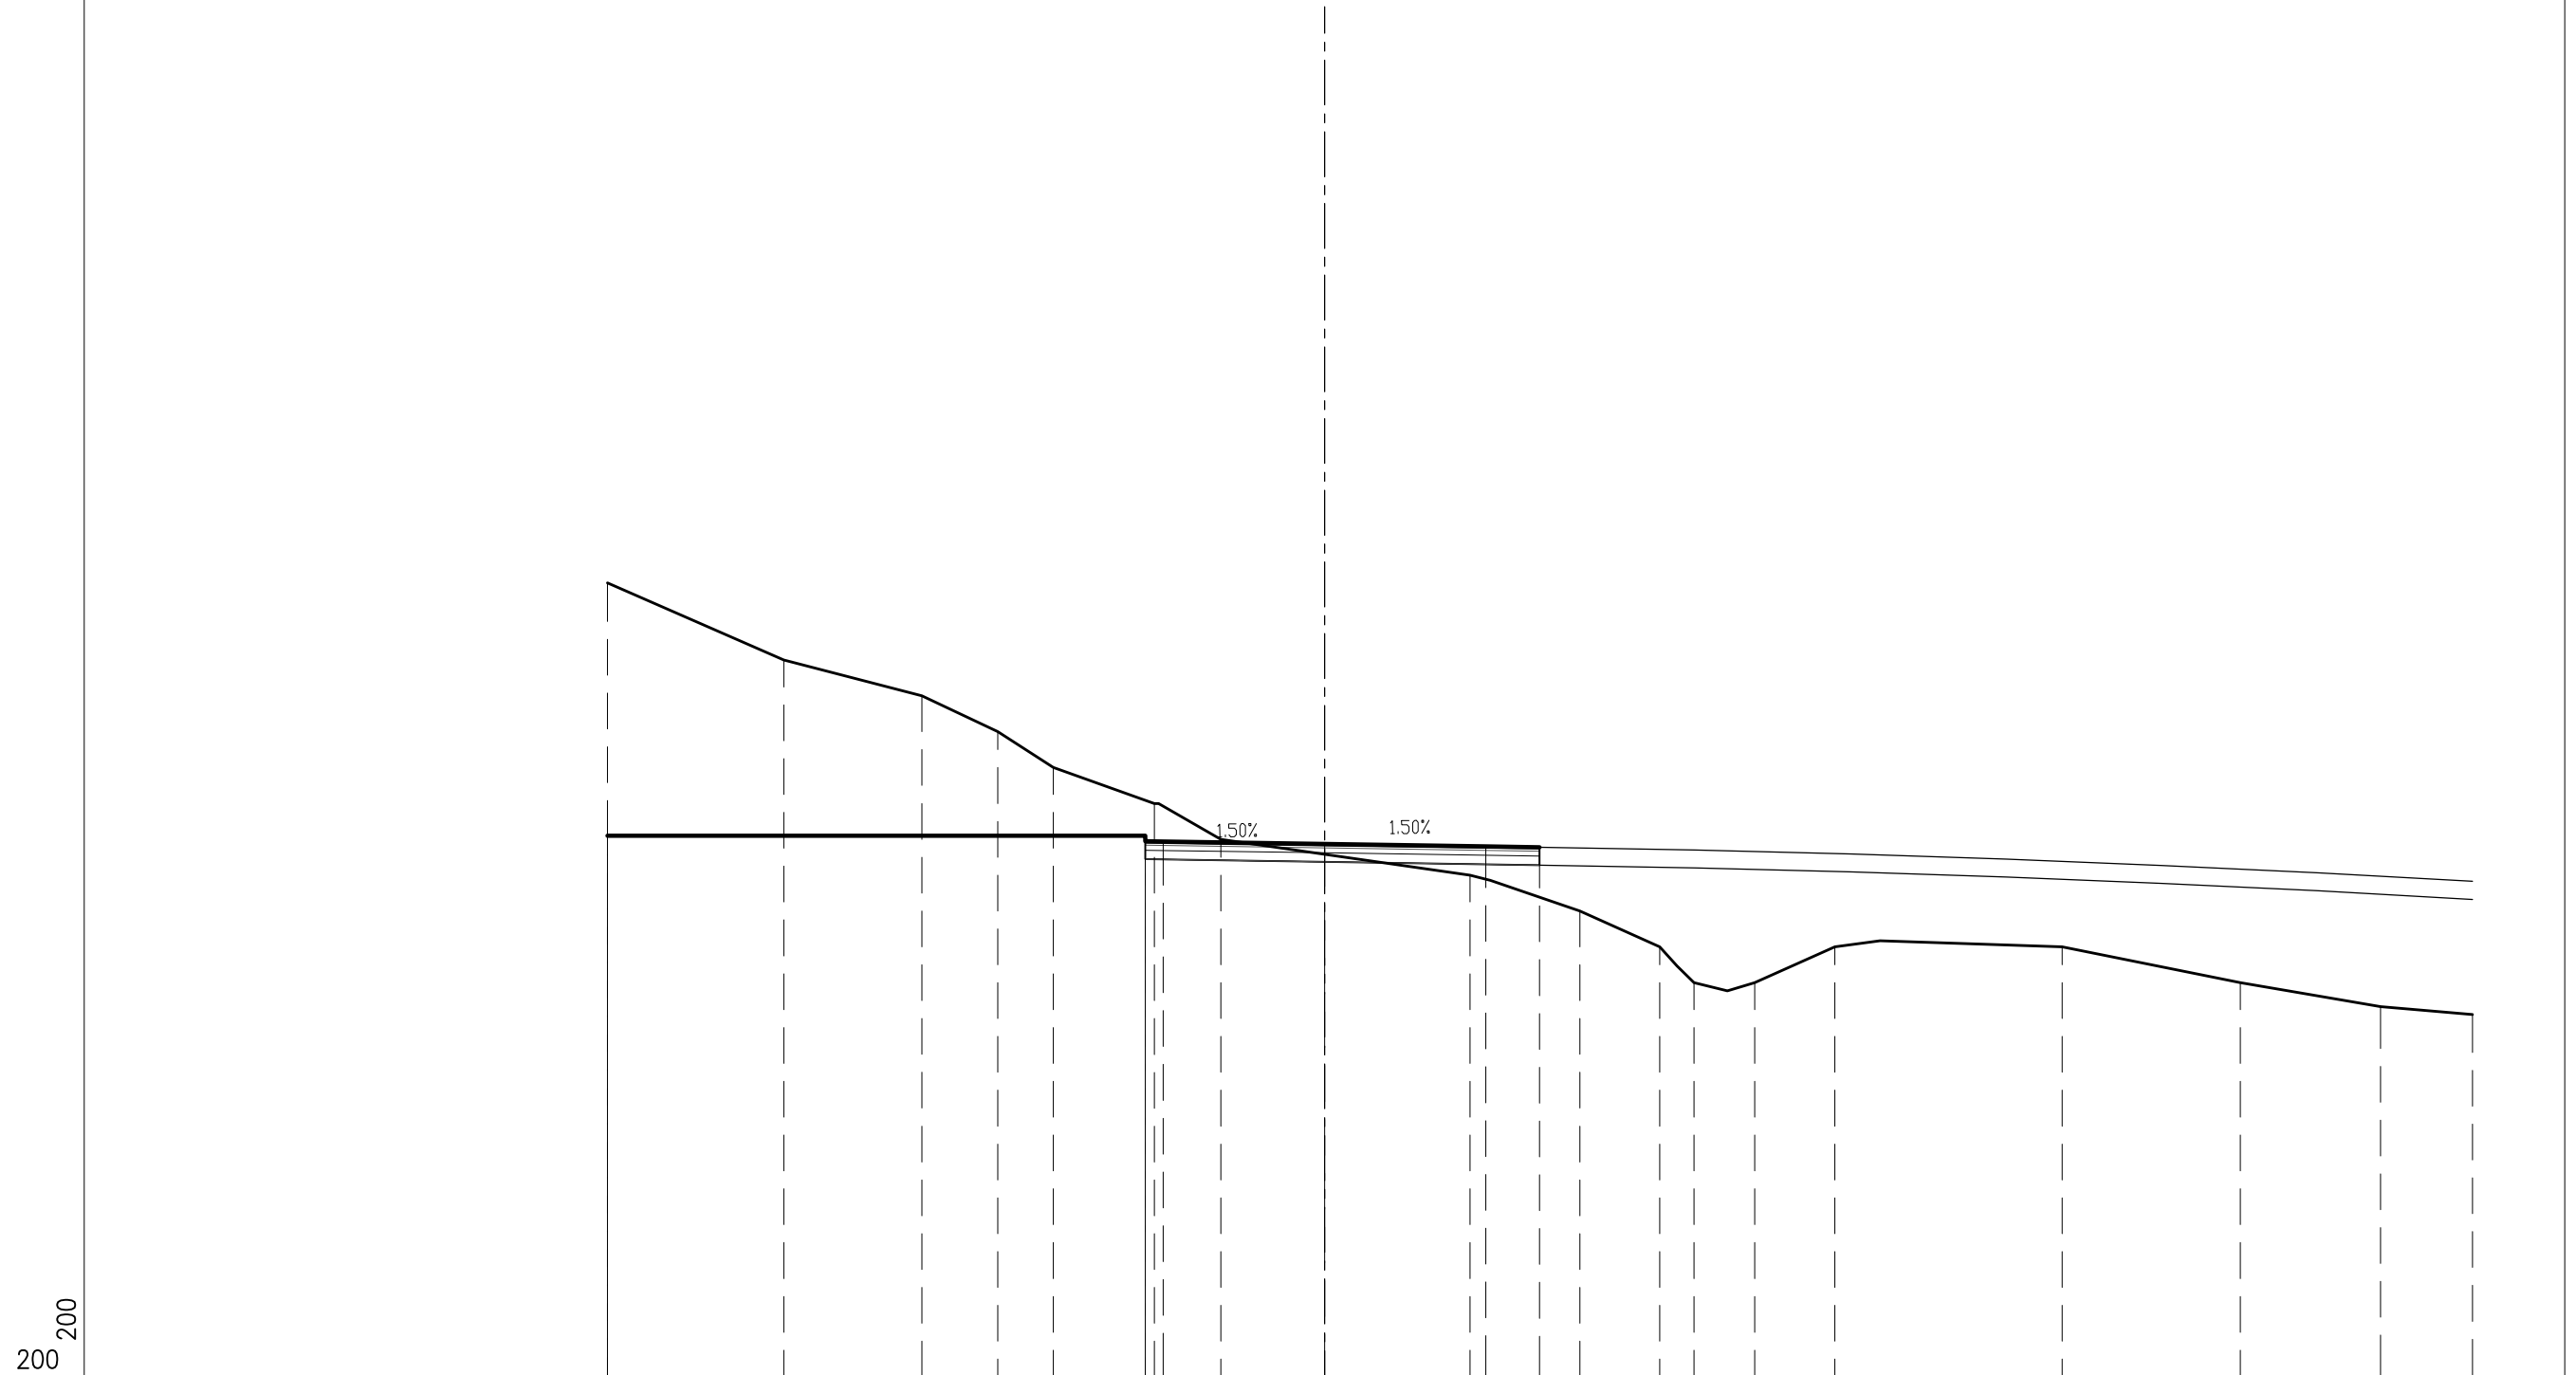


15	200	200																	
QUOTE PROGETTO	30.10	29.95 30.10 29.94	29.87	29.80	29.78														
DISTANZE PARZIALI PROGETTO		15.00	0.50	4.50	4.50	1.50													
DISTANZE PROGRESSIVE PROGETTO	-20.00		-5.00 -5.00 -4.50	0.00	4.50	6.00													
QUOTE TERRENO	37.15	35.00	34.00	33.00	32.00	31.00	30.00		29.00	28.00	27.00	26.00	26.00	27.00		27.00	26.00	25.33	25.11
DISTANZE PARZIALI TERRENO		4.92	3.85	2.12	1.54	2.82	1.86	6.95	3.07	2.22	0.95	1.70	2.23	6.35	4.97	3.91	2.57		

STERRI E RIPORTI
 S1 318.03 mq.
 VEGETALE IN TRINCEA
 F1 5.65 mq.
 F2 3.75 mq.
 Totale: 9.40 mq.
 SEMINA
 a1 18.56 ml.
 USURA
 g1 11.00 ml.
 BINDER
 h1 11.00 ml.
 BASE
 i1 11.00 ml.
 FONDAZIONE
 m1 11.00 ml.
 BONIFICA TRINCEA
 o1 11.00 ml.

SEZIONE N° Rot-5

PROGRESSIVA: 40.00

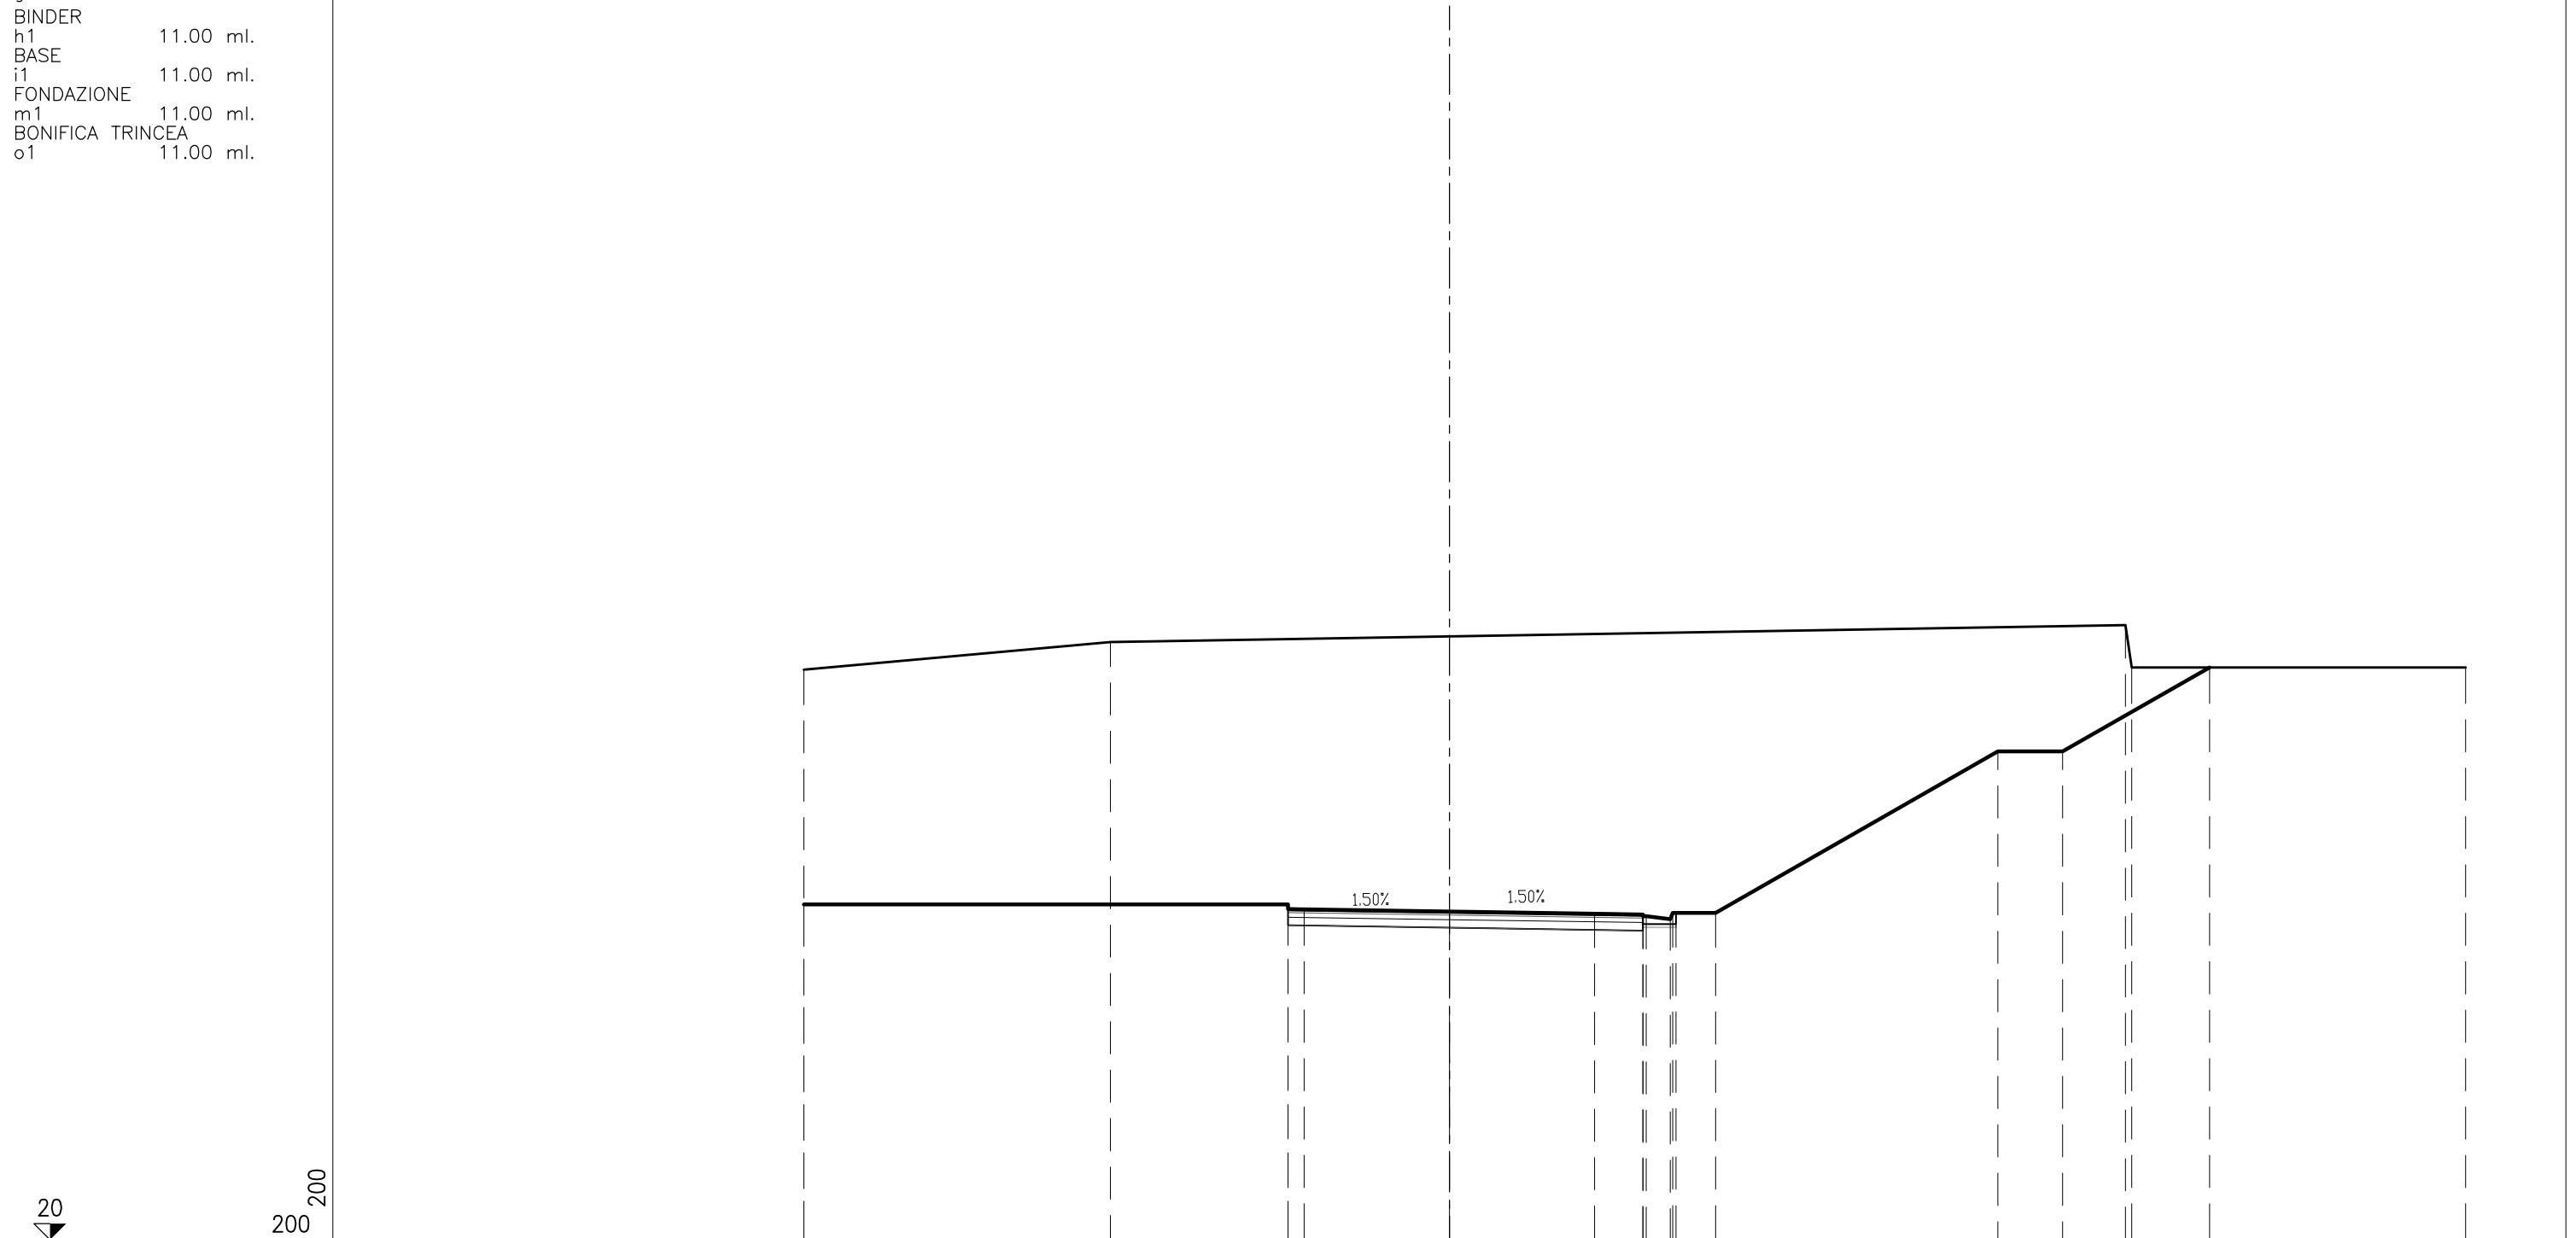


QUOTE PROGETTO		30.40		30.25	30.40	30.24		30.17		30.10	30.05	30.08	30.03	29.95	30.13	30.13		35.13	35.13		37.74	
DISTANZE PARZIALI PROGETTO			15.00	0.50	4.50		4.50	1.50	0.10	0.75	0.07	0.10	1.23	8.75	2.00	4.56						
DISTANZE PROGRESSIVE PROGETTO		-5.00	-5.00	-4.50	0.00	4.50	6.00	6.10	6.85	6.92	7.02	8.25	17.00	19.00	23.56							
QUOTE TERRENO		37.67		38.52														39.04	37.74			37.74
DISTANZE PARZIALI TERRENO			9.50					31.45								0.20					10.34	

STERRI E RIPORTI
 S1 275.31 mq.
 VEGETALE IN TRINCEA
 F1 5.57 mq.
 F2 3.75 mq.
 Totale: 9.32 mq.
 SEMINA
 a1 18.19 ml.
 USURA
 g1 11.00 ml.
 BINDER
 h1 11.00 ml.
 BASE
 i1 11.00 ml.
 FONDAZIONE
 m1 11.00 ml.
 BONIFICA TRINCEA
 o1 11.00 ml.

SEZIONE N° Rot-4

PROGRESSIVA: 30.00

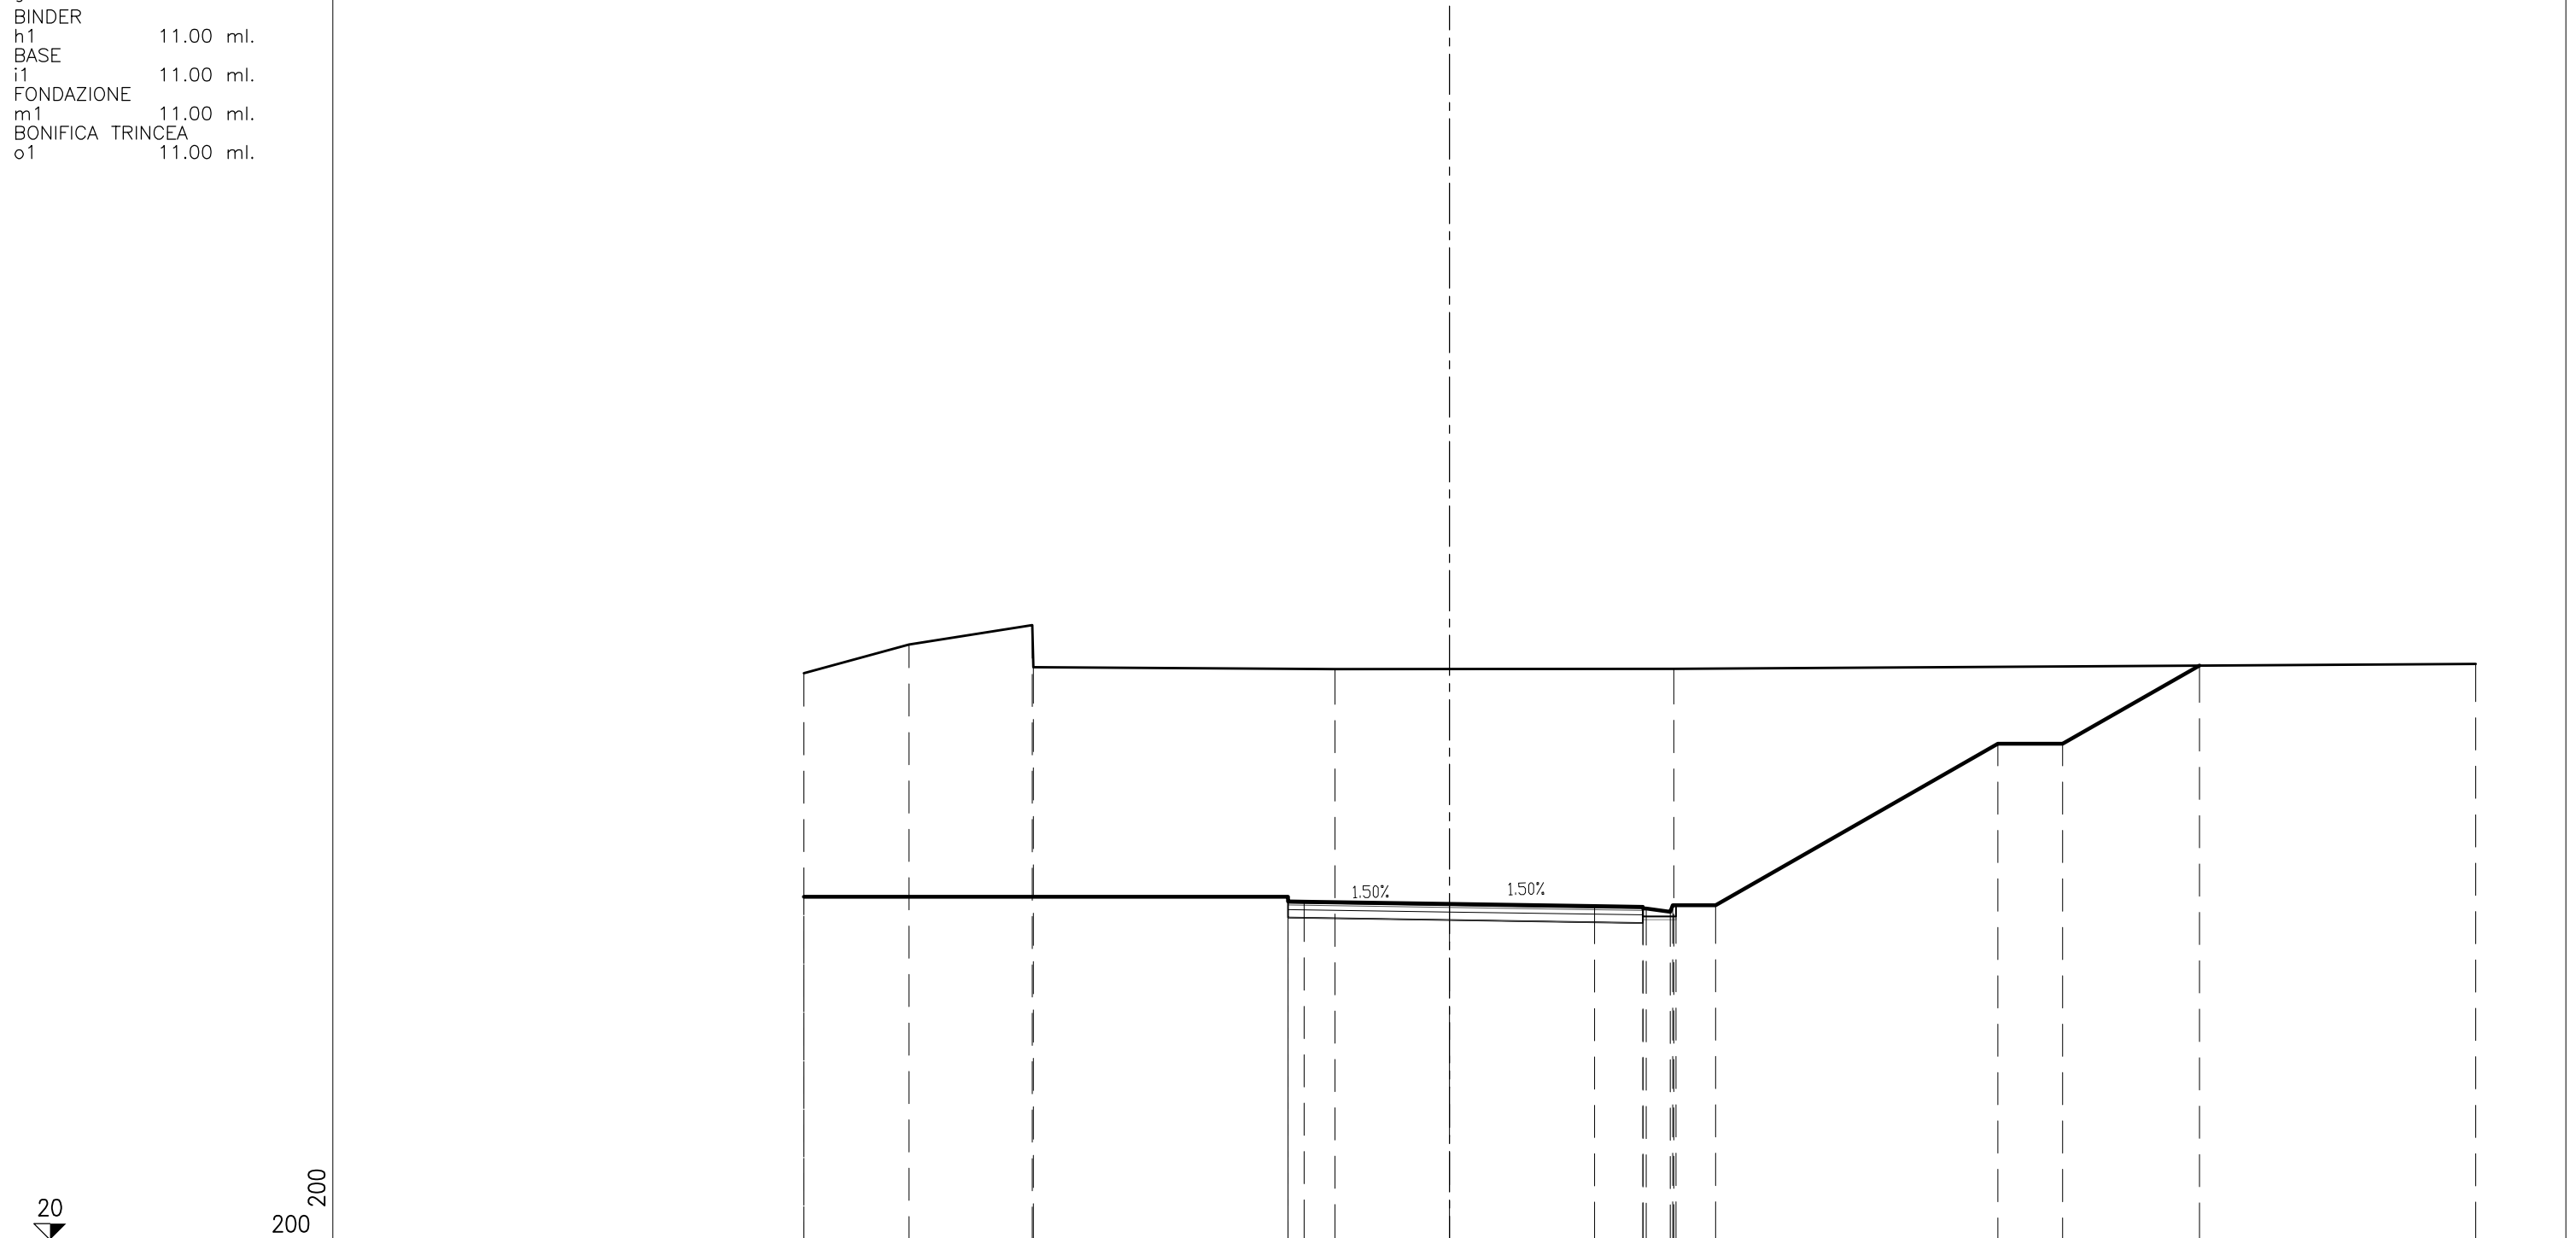


QUOTE PROGETTO		30.63			30.48	30.63	30.47		30.41		30.34	30.27	30.32	30.27	30.17	30.37	30.37		35.37	35.37	37.79
DISTANZE PARZIALI PROGETTO			15.00		0.50	4.50		4.50		1.50	0.10	0.75	0.07	0.10	1.23	8.75		2.00	4.24		
DISTANZE PROGRESSIVE PROGETTO		-20.00			-5.00	-5.00	-4.50		0.00		4.50	6.00	6.10	6.85	6.92	7.02	8.25		17.00	19.00	23.24
QUOTE TERRENO		37.55	38.44	39.04	37.74	37.68					37.69										37.84
DISTANZE PARZIALI TERRENO			3.25	3.82	0.04	9.35		10.49										24.85			

STERRI E RIPORTI
 S1 215.22 mq.
 VEGETALE IN TRINCEA
 F1 3.75 mq.
 USURA
 g1 11.00 ml.
 BINDER
 h1 11.00 ml.
 BASE
 i1 11.00 ml.
 FONDAZIONE
 m1 11.00 ml.
 BONIFICA TRINCEA
 o1 11.00 ml.

SEZIONE N° Rot-1


PROGRESSIVA: 0.00

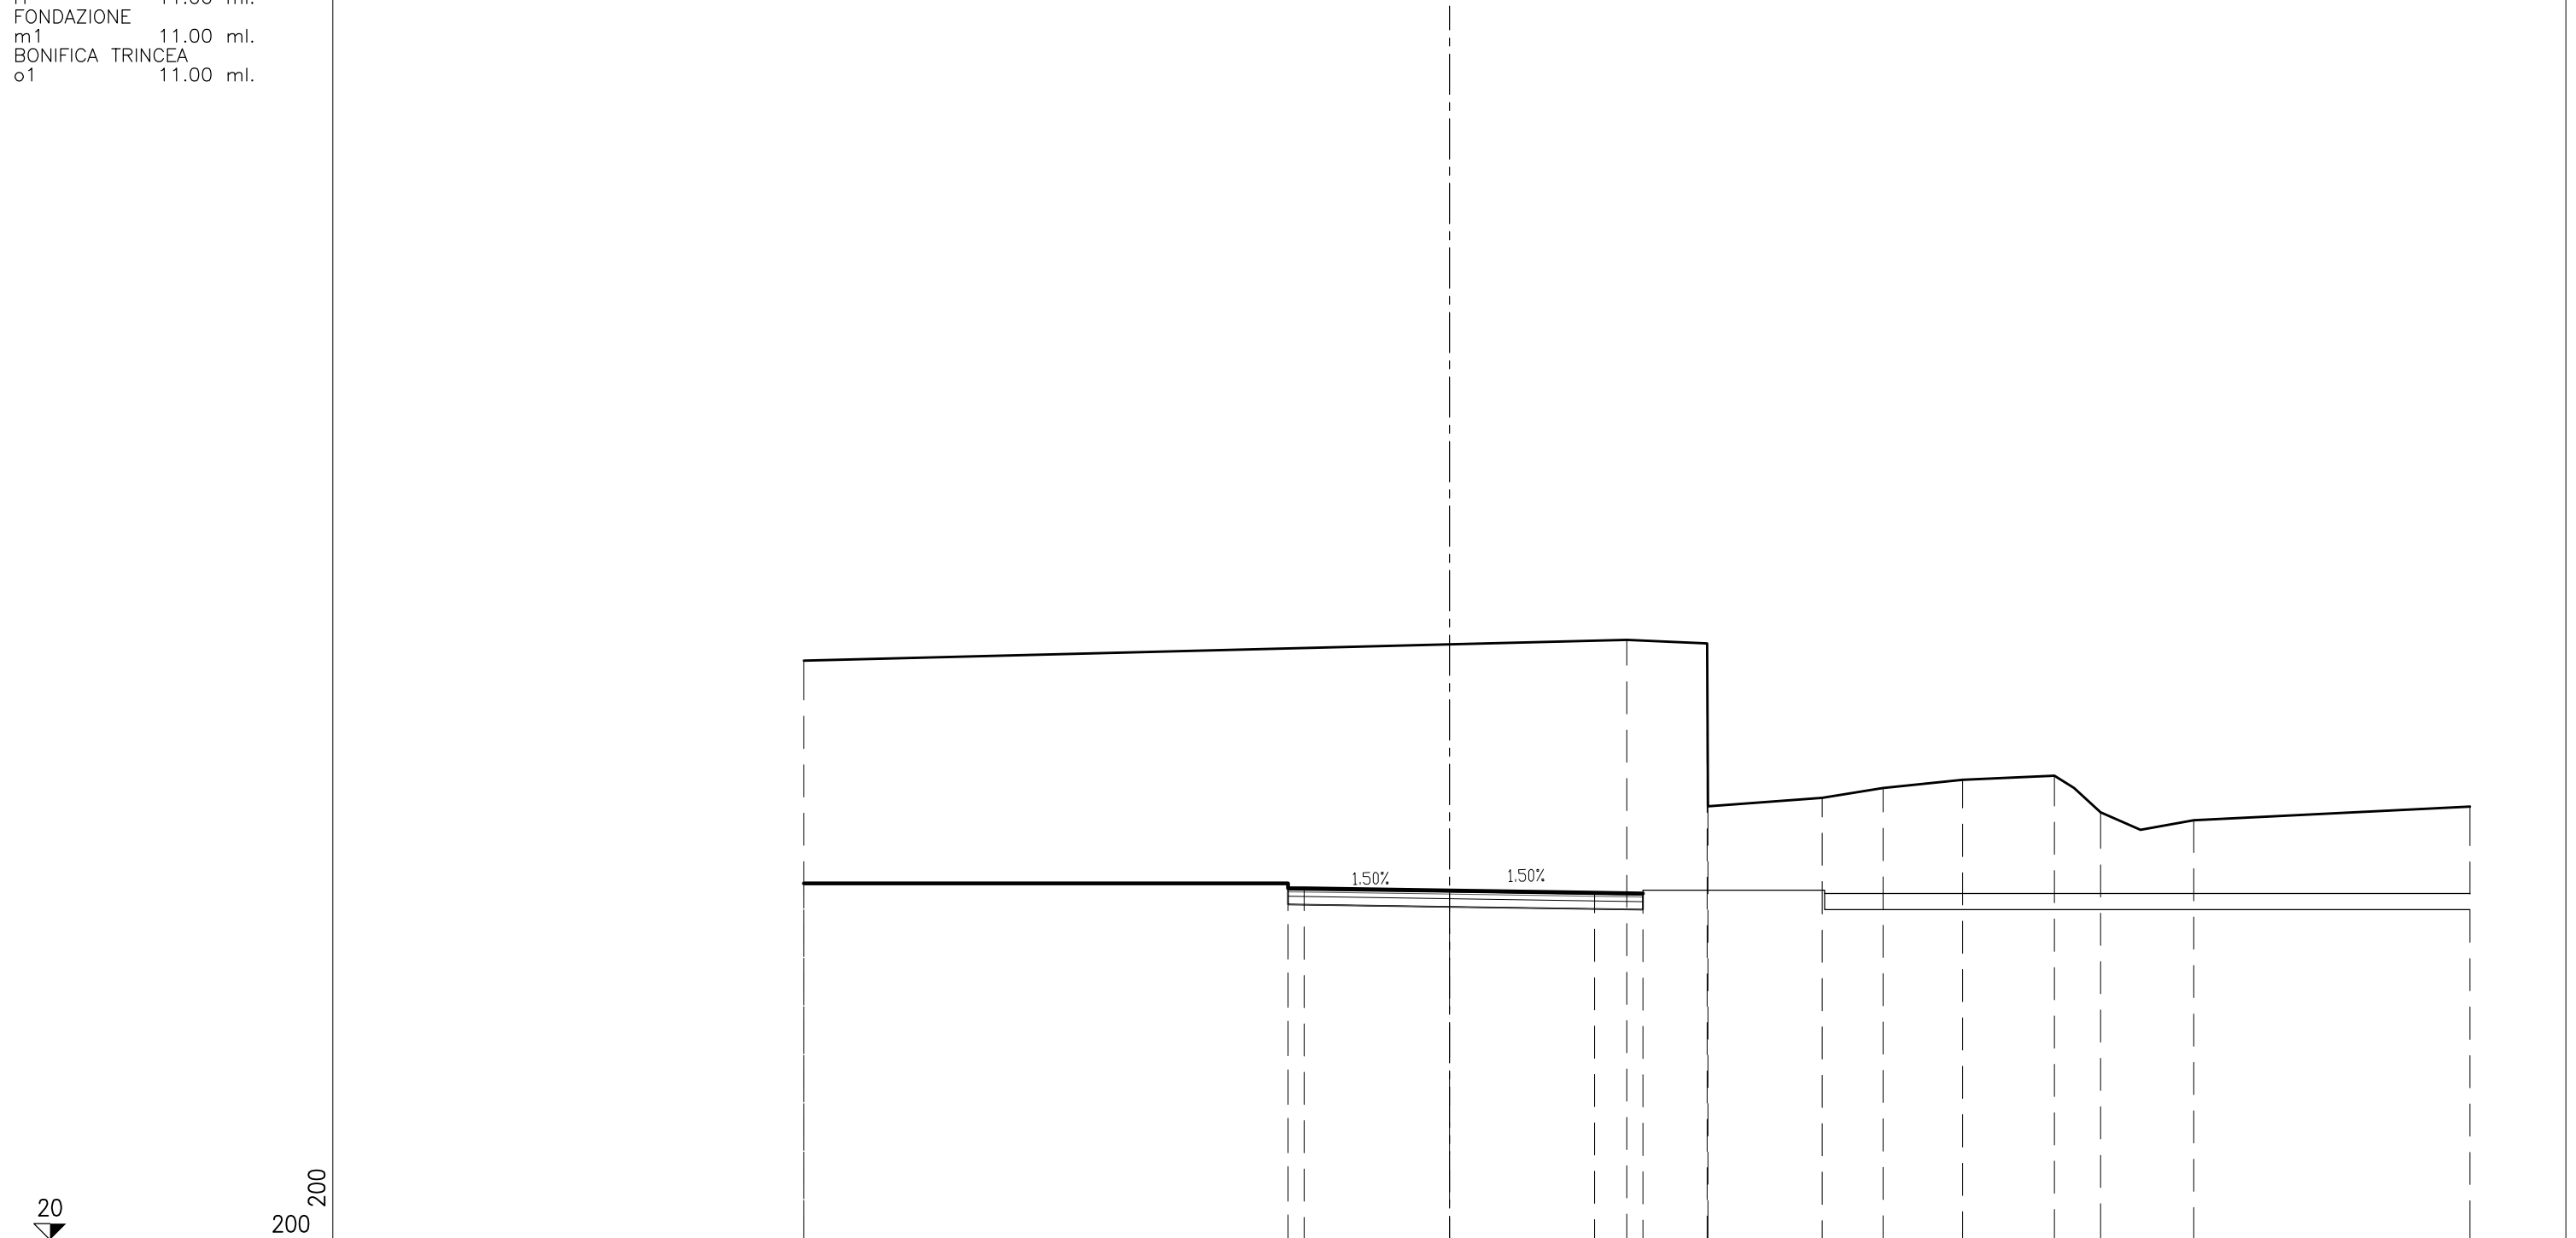

QUOTE PROGETTO		31.04		30.89	31.04	30.89	30.82	30.75	30.73											
DISTANZE PARZIALI PROGETTO			15.00	0.50	4.50	4.50	1.50													
DISTANZE PROGRESSIVE PROGETTO		-5.00	-5.00	-4.50	0.00	4.50	6.00													
QUOTE TERRENO		37.94	20.00					38.59	38.47	33.43	33.70	34.00	34.25	34.38	33.25	33.00				33.42
DISTANZE PARZIALI TERRENO			25.50					2.49	0.03	3.53	1.89	2.47	2.84	1.43	2.89				8.56	

SEZIONE N° 2-14


PROGRESSIVA: 172.84

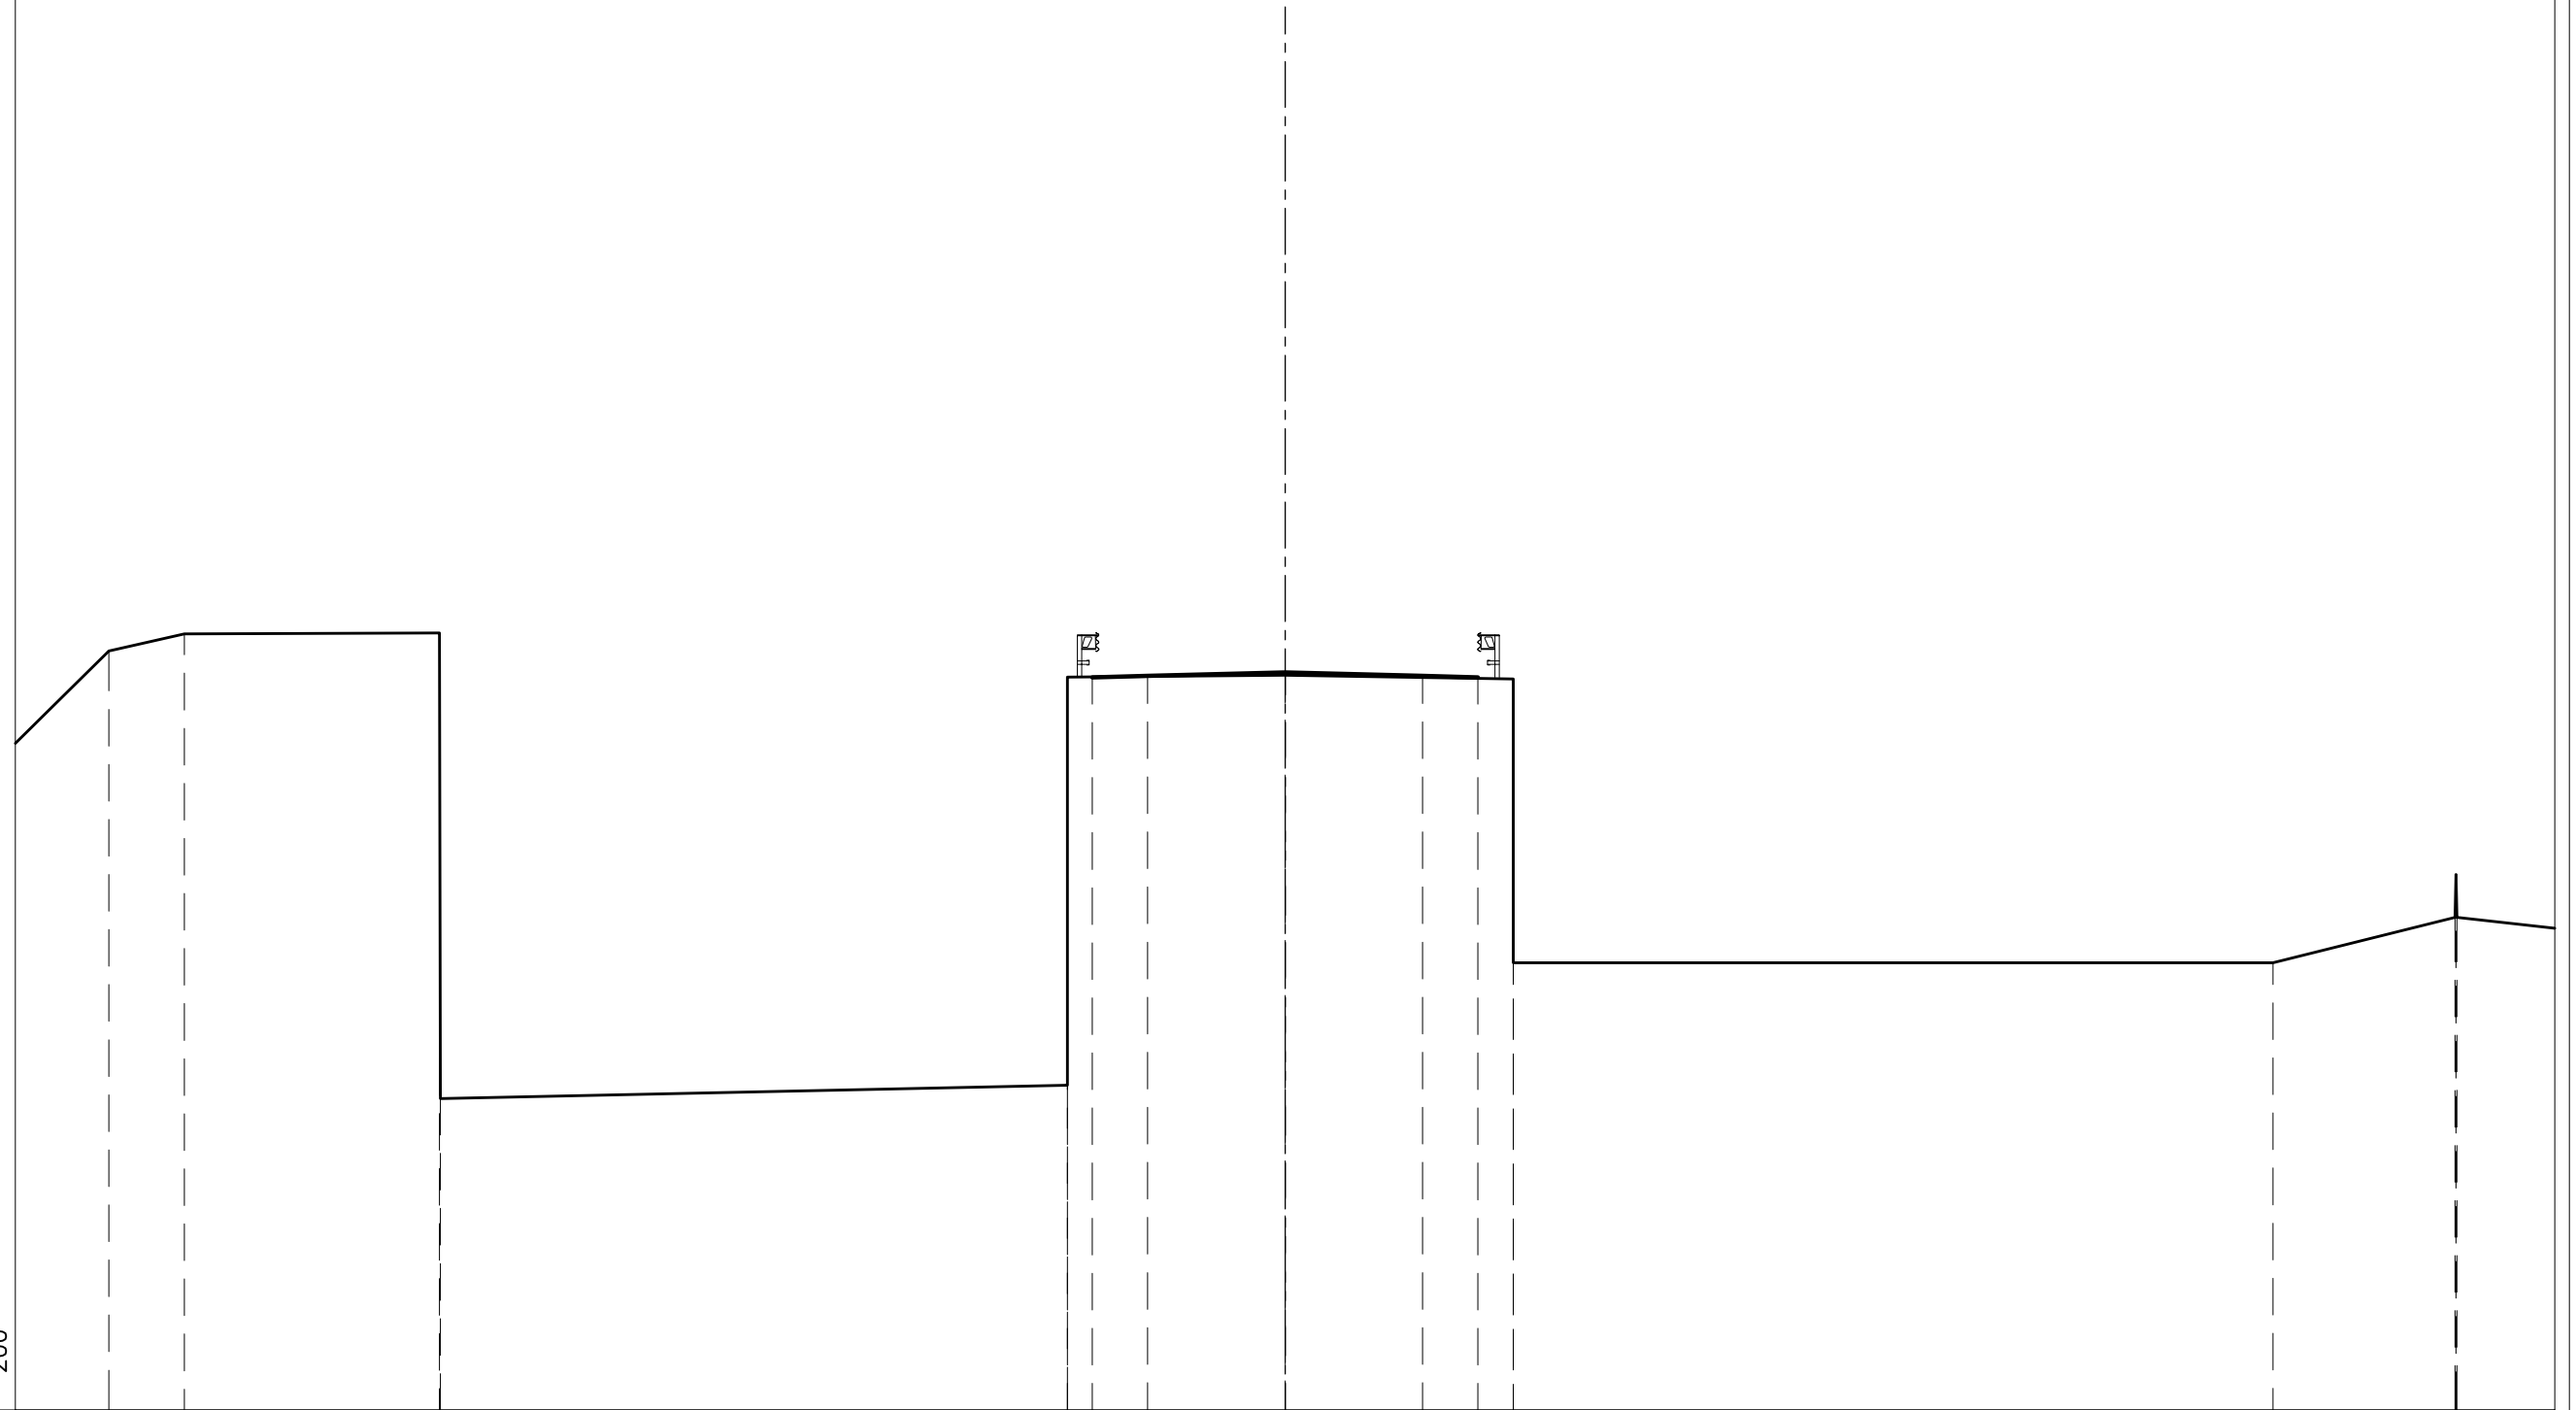

QUOTE PROGETTO						19.96	20.00	20.09	20.00	19.96							
DISTANZE PARZIALI PROGETTO						1.50	3.75	3.75	1.50								
DISTANZE PROGRESSIVE PROGETTO						-5.25	-3.75	0.00	3.75	5.25							
QUOTE TERRENO	20.68	21.15	21.17	19.97	8.85	20.01	19.92	12.19			12.19	13.42	14.59	13.42			
DISTANZE PARZIALI TERRENO	2.55	2.06	6.95	0.02	17.09	5.93	6.22	20.70	4.96	0.03	0.02	2.67					

SEZIONE N° 2-13

PROGRESSIVA: 157.84

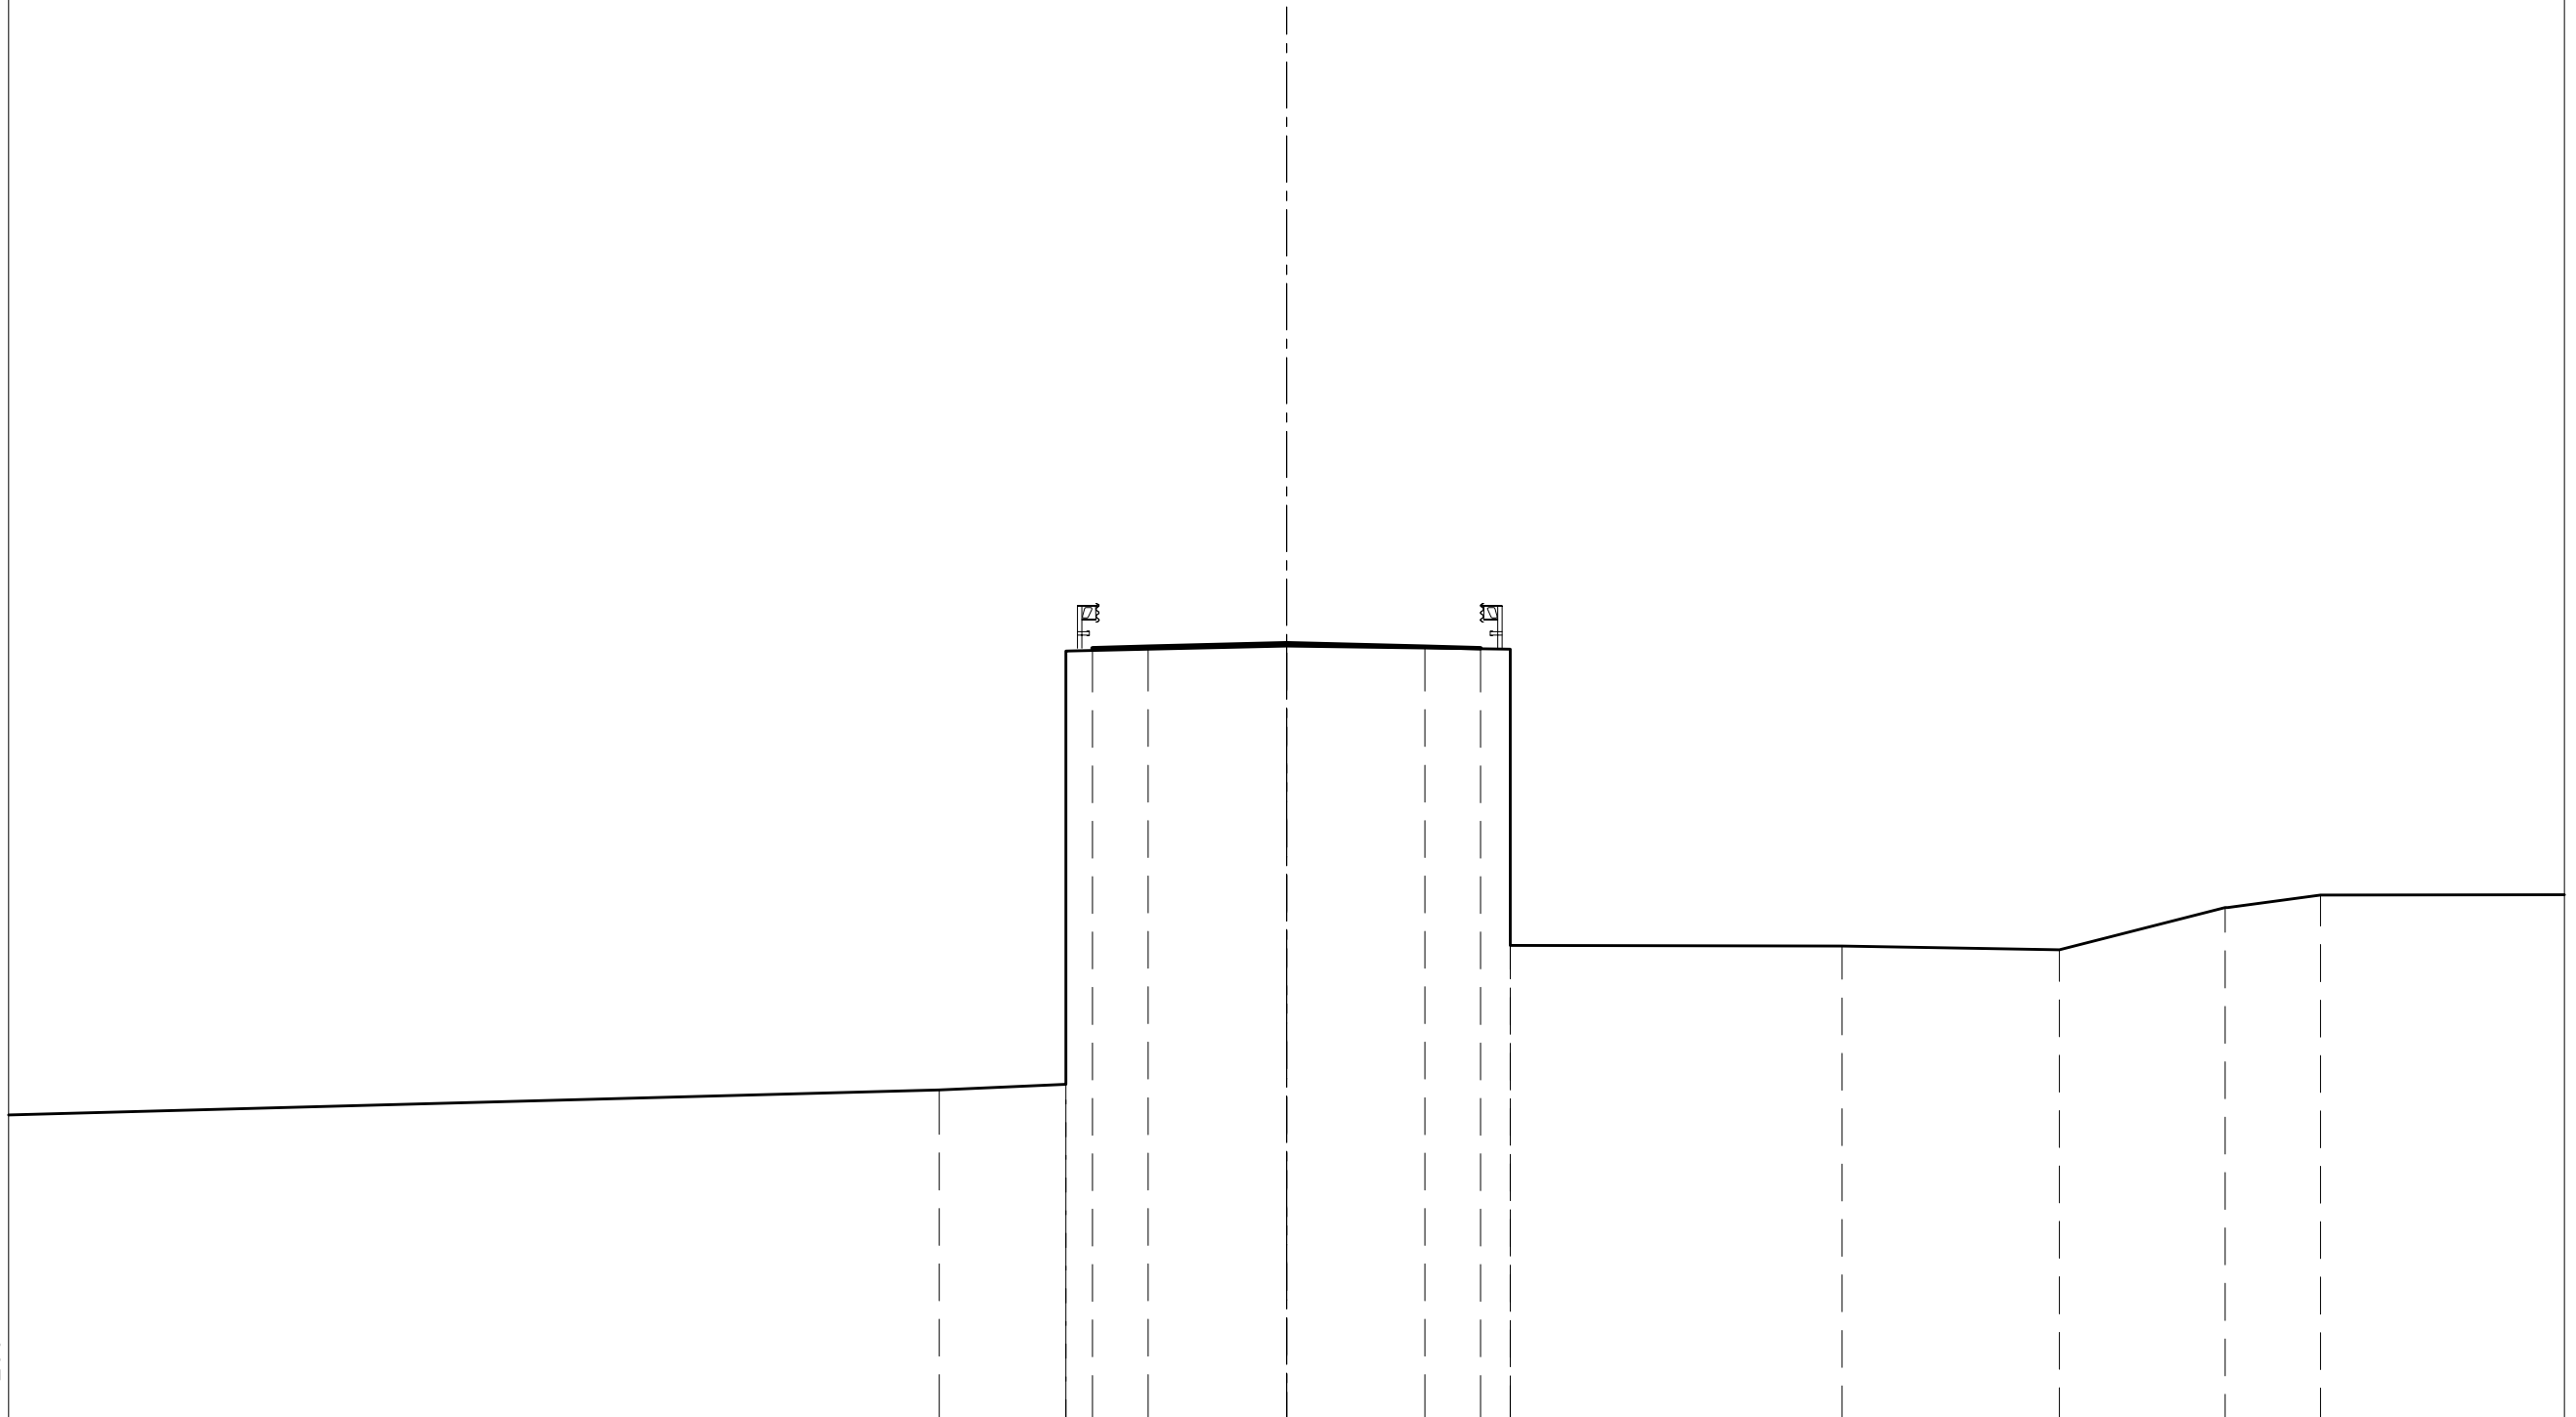


0
200
200

QUOTE PROGETTO			20.87	20.90	21.00	20.90	20.87					
DISTANZE PARZIALI PROGETTO			1.50	3.75	3.75	1.50						
DISTANZE PROGRESSIVE PROGETTO			-5.25	-3.75	0.00	3.75	5.25					
QUOTE TERRENO		8.91	9.06	20.79	20.92	20.83	20.84	12.81	12.70	13.85	14.19	
DISTANZE PARZIALI TERRENO	25.20		3.43	5.97	6.06	8.98	5.88	4.49	2.58	6.61		

- STERRI E RIPORTI
 S1 2.93 mq.
 S2 0.16 mq.
 Totale S: 3.09 mq.
 R1 0.14 mq.
 R2 0.02 mq.
 R3 0.17 mq.
 R3 0.00 mq.
 R4 9.06 mq.
 R5 4.30 mq.
 Totale R: 13.69 mq.
 VEGETALE IN TRINCEA
 F1 3.70 mq.
 F2 0.55 mq.
 Totale: 4.25 mq.
 GRADONATURA
 O1 1.65 mq.
 O2 0.91 mq.
 O3 0.71 mq.
 O4 0.72 mq.
 O5 0.52 mq.
 Totale: 4.51 mq.
 SEMINA
 a1 12.56 ml.
 a2 2.22 ml.
 Totale: 14.78 ml.
 SCOTICO
 c1 3.93 ml.
 SCOTICO SU GRADONATURA
 e1 9.96 ml.
 BONIFICA RILEVATO
 f1 3.93 ml.
 USURA
 g1 10.72 ml.
 BINDER
 h1 10.92 ml.
 BASE
 i1 11.42 ml.
 FONDAZIONE
 m1 0.95 ml.
 m2 21.89 ml.
 Totale: 22.84 ml.

SEZIONE N° 2-11

PROGRESSIVA: 121.68

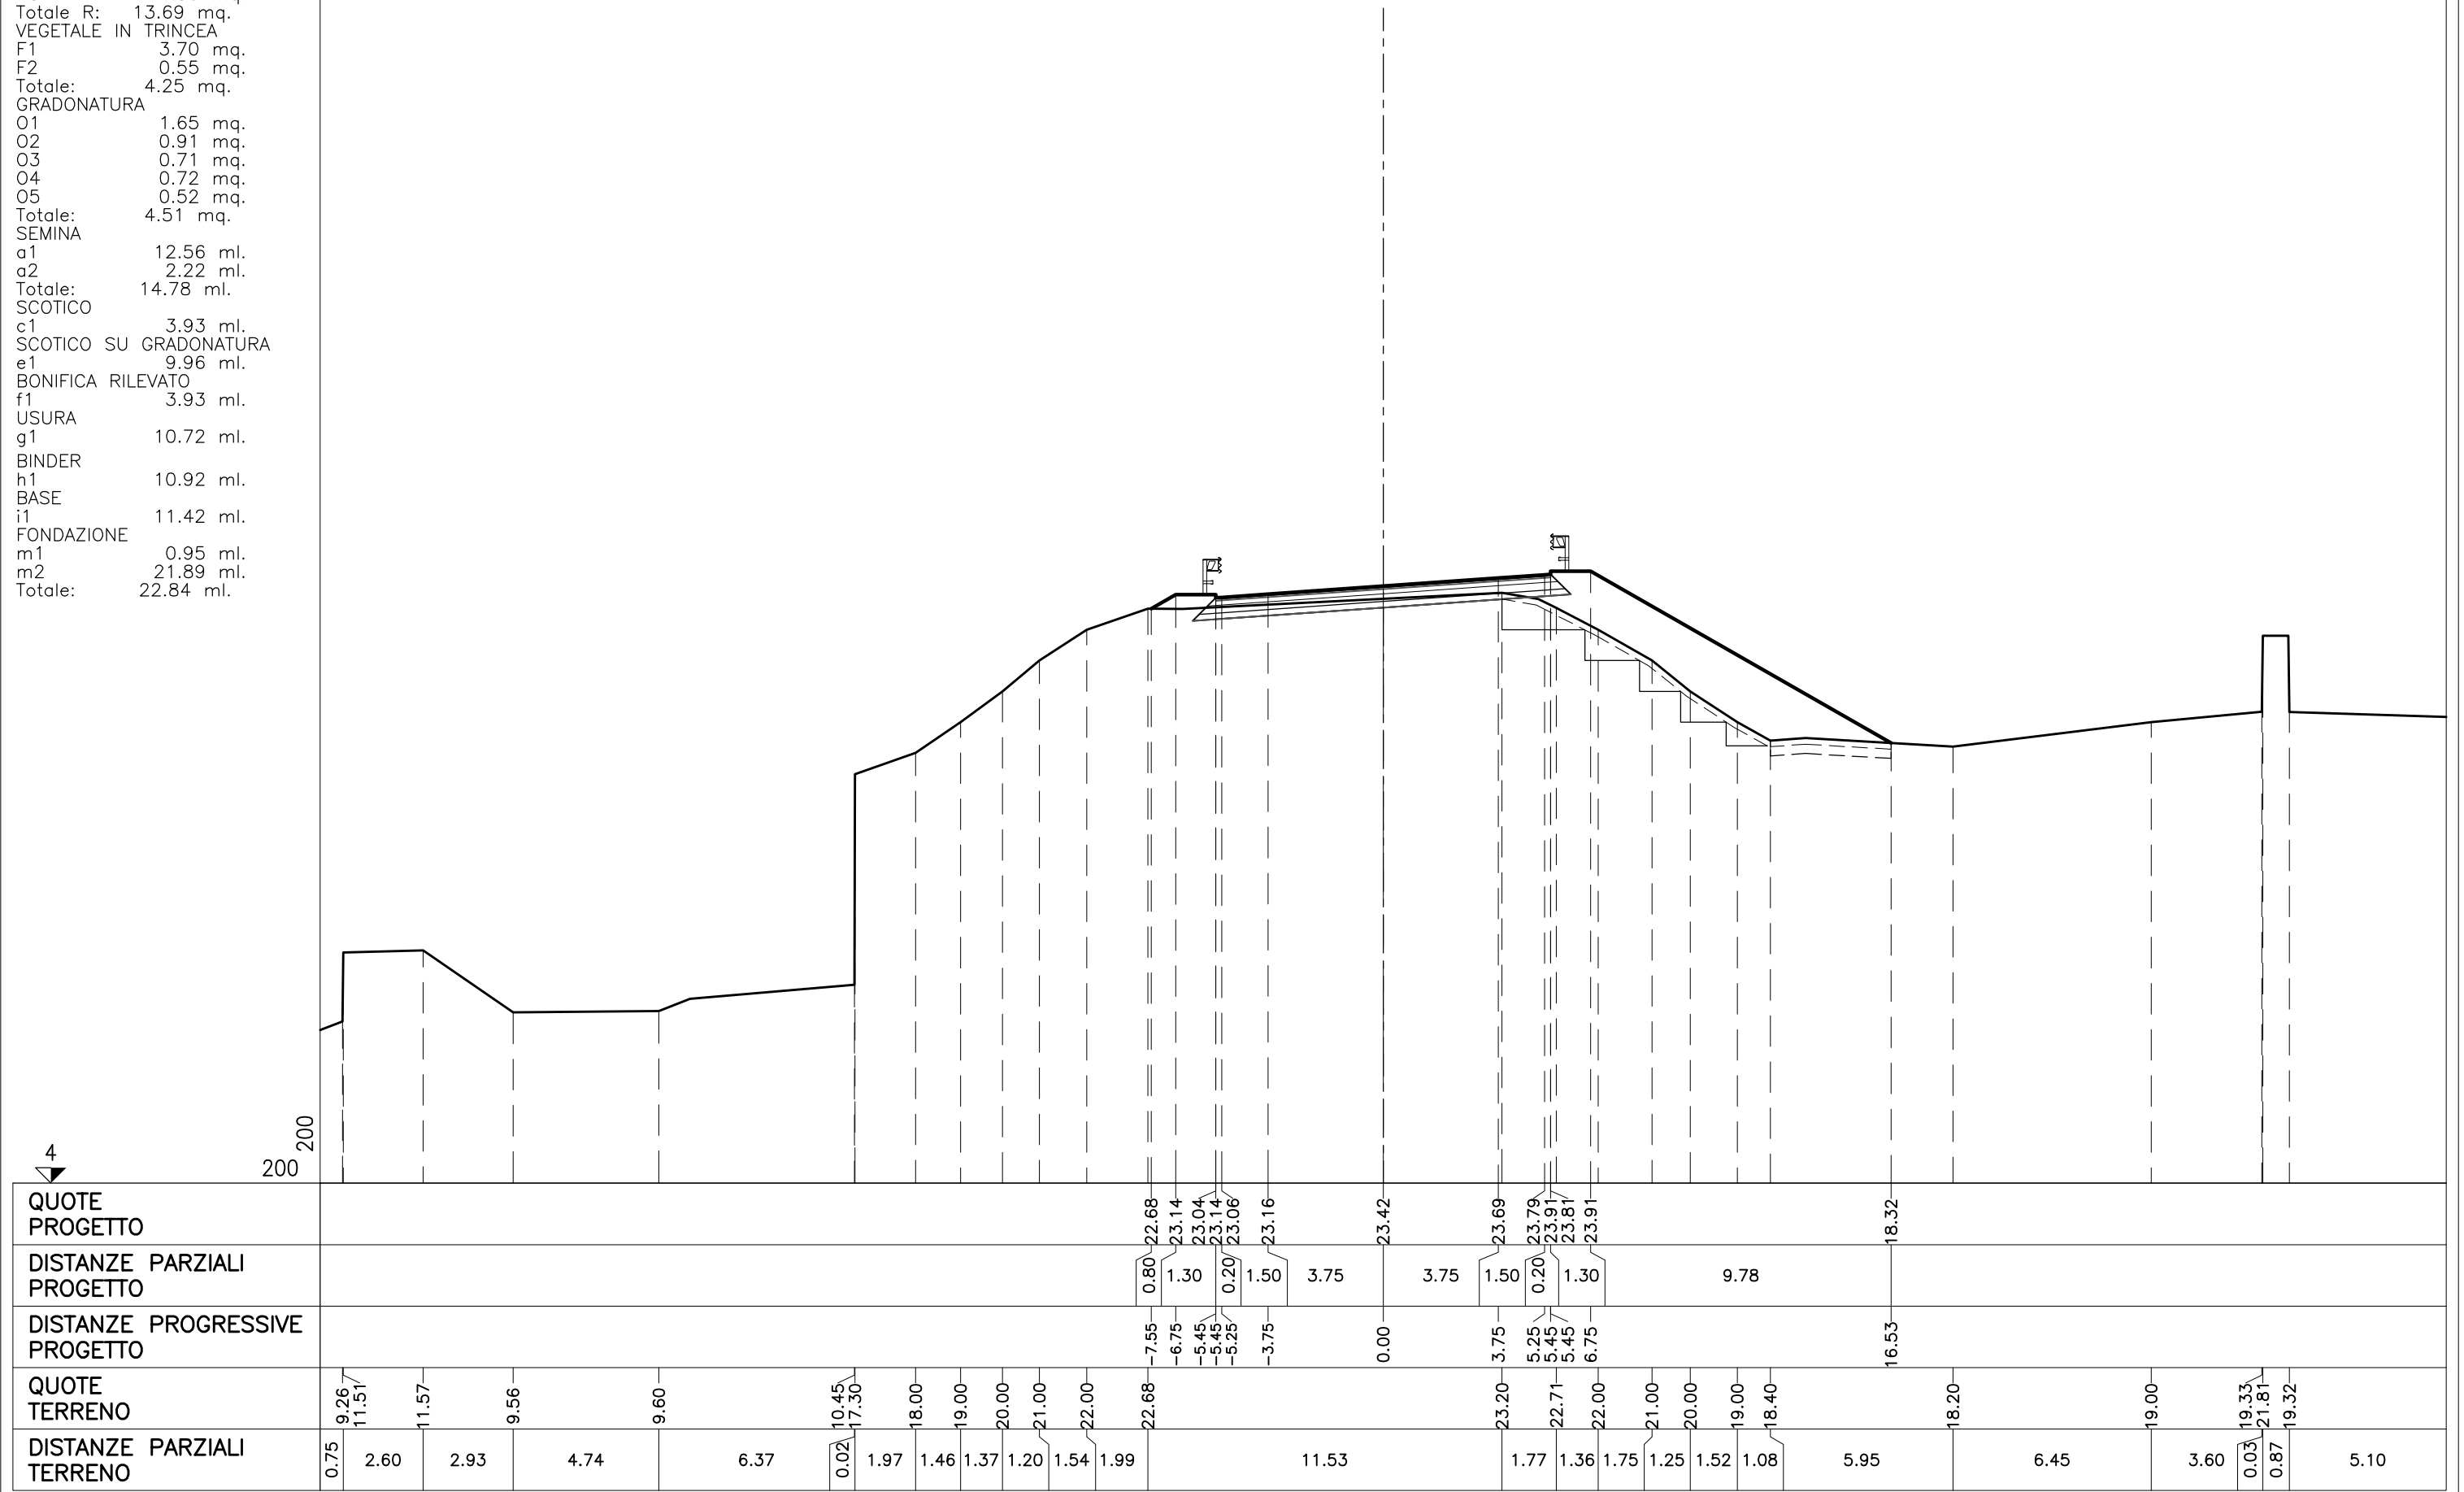


QUOTE PROGETTO											22.68	23.14	23.04	23.14	23.06	23.16	23.42	23.69	23.79	23.91	23.81	23.91		18.32								
DISTANZE PARZIALI PROGETTO											0.80	1.30	0.20	1.50	3.75	3.75	1.50	0.20	1.30	9.78												
DISTANZE PROGRESSIVE PROGETTO											-7.55	-6.75	-5.45	-5.45	-5.25	-3.75	0.00	3.75	5.25	5.45	5.45	6.75		16.53								
QUOTE TERRENO	9.26	11.51	11.57	9.56	9.60	10.45	17.30	18.00	19.00	20.00	21.00	22.00	22.68	23.14	23.04	23.14	23.16	23.42	23.20	22.71	22.00	21.00	20.00	19.00	18.40		18.20	19.00	19.33	19.35	21.81	19.32
DISTANZE PARZIALI TERRENO	0.75	2.60	2.93	4.74	6.37	0.02	1.97	1.46	1.37	1.20	1.54	1.99				11.53		1.77	1.36	1.75	1.25	1.52	1.08	5.95	6.45	3.60	0.03	0.87	5.10			

STERRI E RIPORTI
 R1 1.35 mq.
 R2 0.01 mq.
 R2 2.78 mq.
 R3 12.85 mq.
 Totale R: 16.99 mq.
 VEGETALE IN TRINCEA
 F1 1.05 mq.
 F2 2.46 mq.
 Totale: 3.51 mq.
 GRADONATURA
 O1 1.84 mq.
 O2 1.08 mq.
 O3 0.44 mq.
 Totale: 3.36 mq.
 SEMINA
 a1 4.14 ml.
 a2 8.38 ml.
 Totale: 12.52 ml.
 SCOTICO
 c1 3.49 ml.
 SCOTICO SU GRADONATURA
 e1 7.65 ml.
 BONIFICA RILEVATO
 f1 3.49 ml.
 USURA
 g1 10.70 ml.
 BINDER
 h1 10.90 ml.
 BASE
 i1 11.40 ml.
 FONDAZIONE
 m1 0.92 ml.
 m2 21.88 ml.
 Totale: 22.80 ml.

SEZIONE N° 2-9

PROGRESSIVA: 96.43

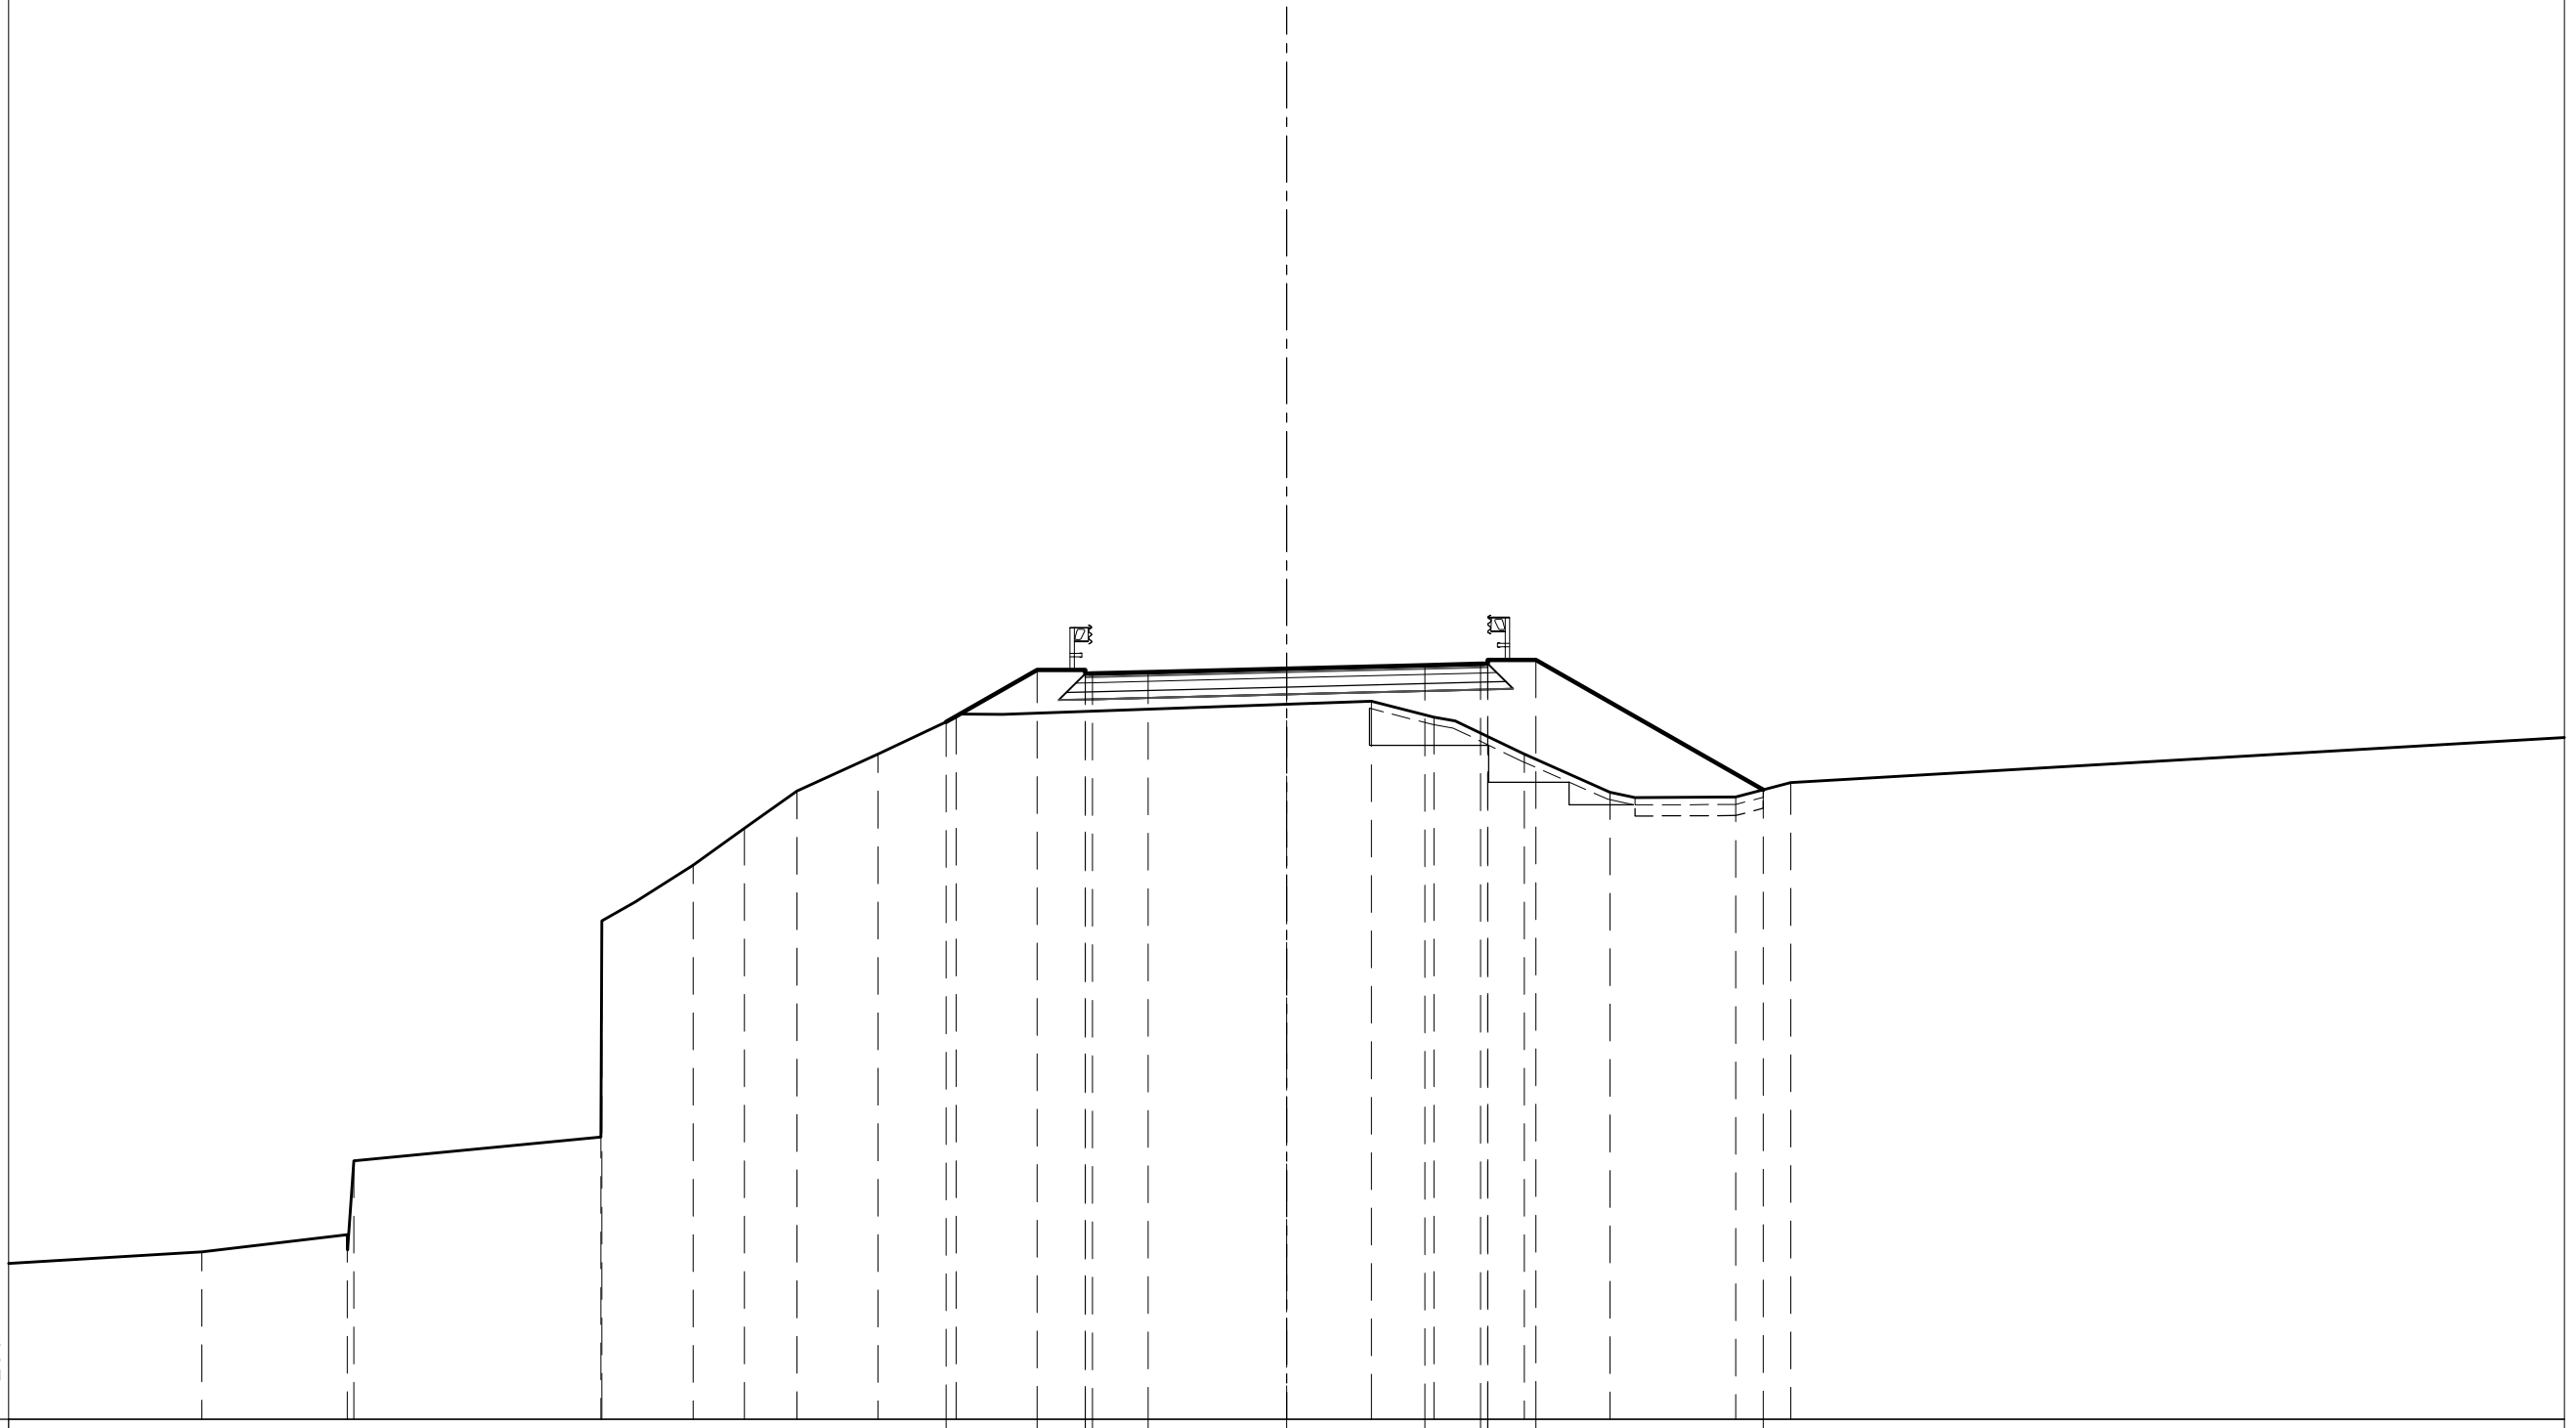


QUOTE PROGETTO										23.87	25.28	25.18	25.28	25.19	25.22	25.32		25.41	25.45	25.55	25.45	25.55		22.04		
DISTANZE PARZIALI PROGETTO										2.46	1.30	0.20	1.50	3.75		3.75	1.50	0.20	1.30	6.15						
DISTANZE PROGRESSIVE PROGETTO										-9.21	-6.75	-5.45	-5.25	-3.75	0.00		3.75	5.25	5.45	6.75					12.90	
QUOTE TERRENO		9.54	10.00	12.64	18.49	20.00	21.00	22.00	23.00	24.00							24.44	24.00	23.00	21.97					21.84	22.23
DISTANZE PARZIALI TERRENO	5.23	3.94	0.17	6.70	0.02	2.47	1.39	1.43	2.19	2.11				11.25		1.69	2.45	2.32	3.40						22.44	

STERRI E RIPORTI
R1 33.77 mq.
VEGETALE IN TRINCEA
F1 1.40 mq.
F2 3.08 mq.
Totale: 4.48 mq.
GRADONATURA
O1 1.57 mq.
O2 0.89 mq.
Totale: 2.46 mq.
SEMINA
a1 5.02 ml.
a2 10.61 ml.
Totale: 15.63 ml.
SCOTICO
c1 9.41 ml.
SCOTICO SU GRADONATURA
e1 5.41 ml.
BONIFICA RILEVATO
f1 9.41 ml.
USURA
g1 10.70 ml.
BINDER
h1 10.90 ml.
BASE
i1 11.42 ml.
FONDAZIONE
m1 0.92 ml.
m2 21.92 ml.
Totale: 22.84 ml.

SEZIONE N° 2-7


PROGRESSIVA: 66.45

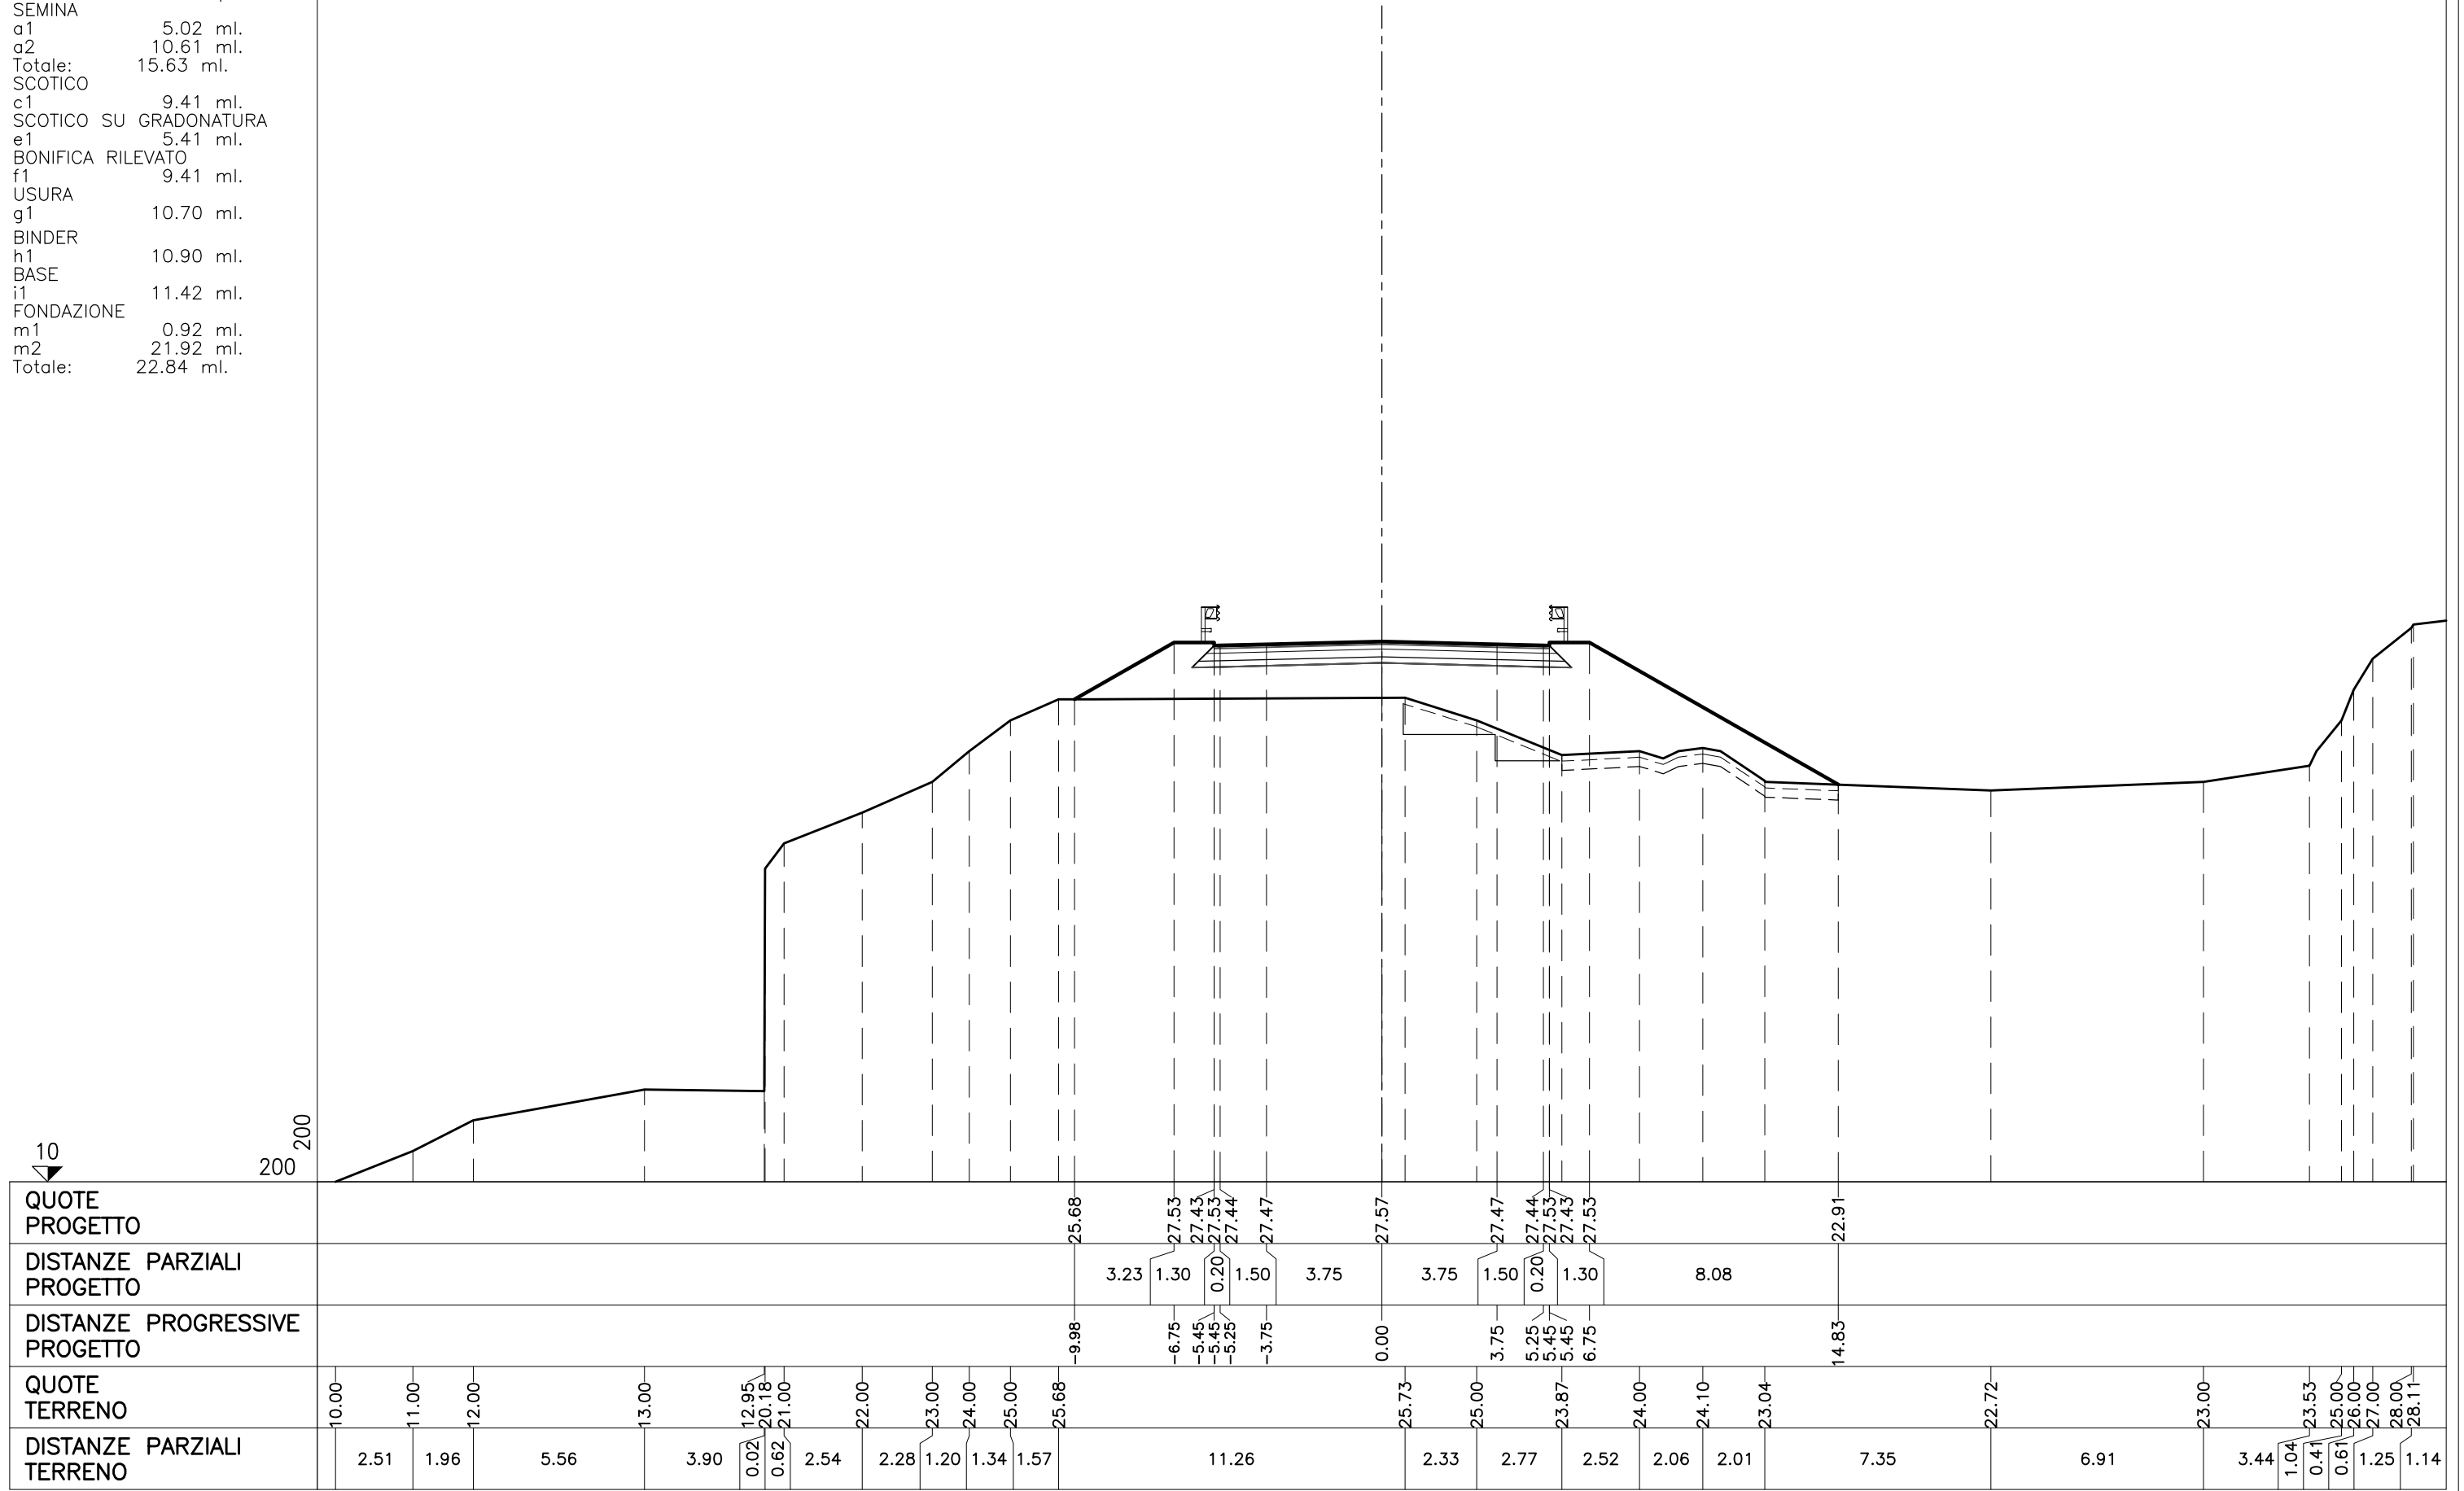

- STERRI E RIPORTI
- R1 39.20 mq.
- VEGETALE IN TRINCEA
- F1 3.39 mq.
- F2 1.46 mq.
- Totale: 4.85 mq.
- GRADONATURA
- O1 0.62 mq.
- O2 0.61 mq.
- O3 1.08 mq.
- Totale: 2.31 mq.
- SEMINA
- a1 11.49 ml.
- a2 5.17 ml.
- Totale: 16.66 ml.
- SCOTICO
- c1 11.99 ml.
- c2 2.63 ml.
- Totale: 14.62 ml.
- SCOTICO SU GRADONATURA
- e1 6.17 ml.
- BONIFICA RILEVATO
- f1 11.99 ml.
- f2 2.63 ml.
- Totale: 14.62 ml.
- USURA
- g1 13.38 ml.
- BINDER
- h1 13.58 ml.
- BASE
- i1 14.08 ml.
- FONDAZIONE
- m1 0.87 ml.
- m2 27.28 ml.
- Totale: 28.15 ml.

SEZIONE N° 2-5

PROGRESSIVA: 40.41

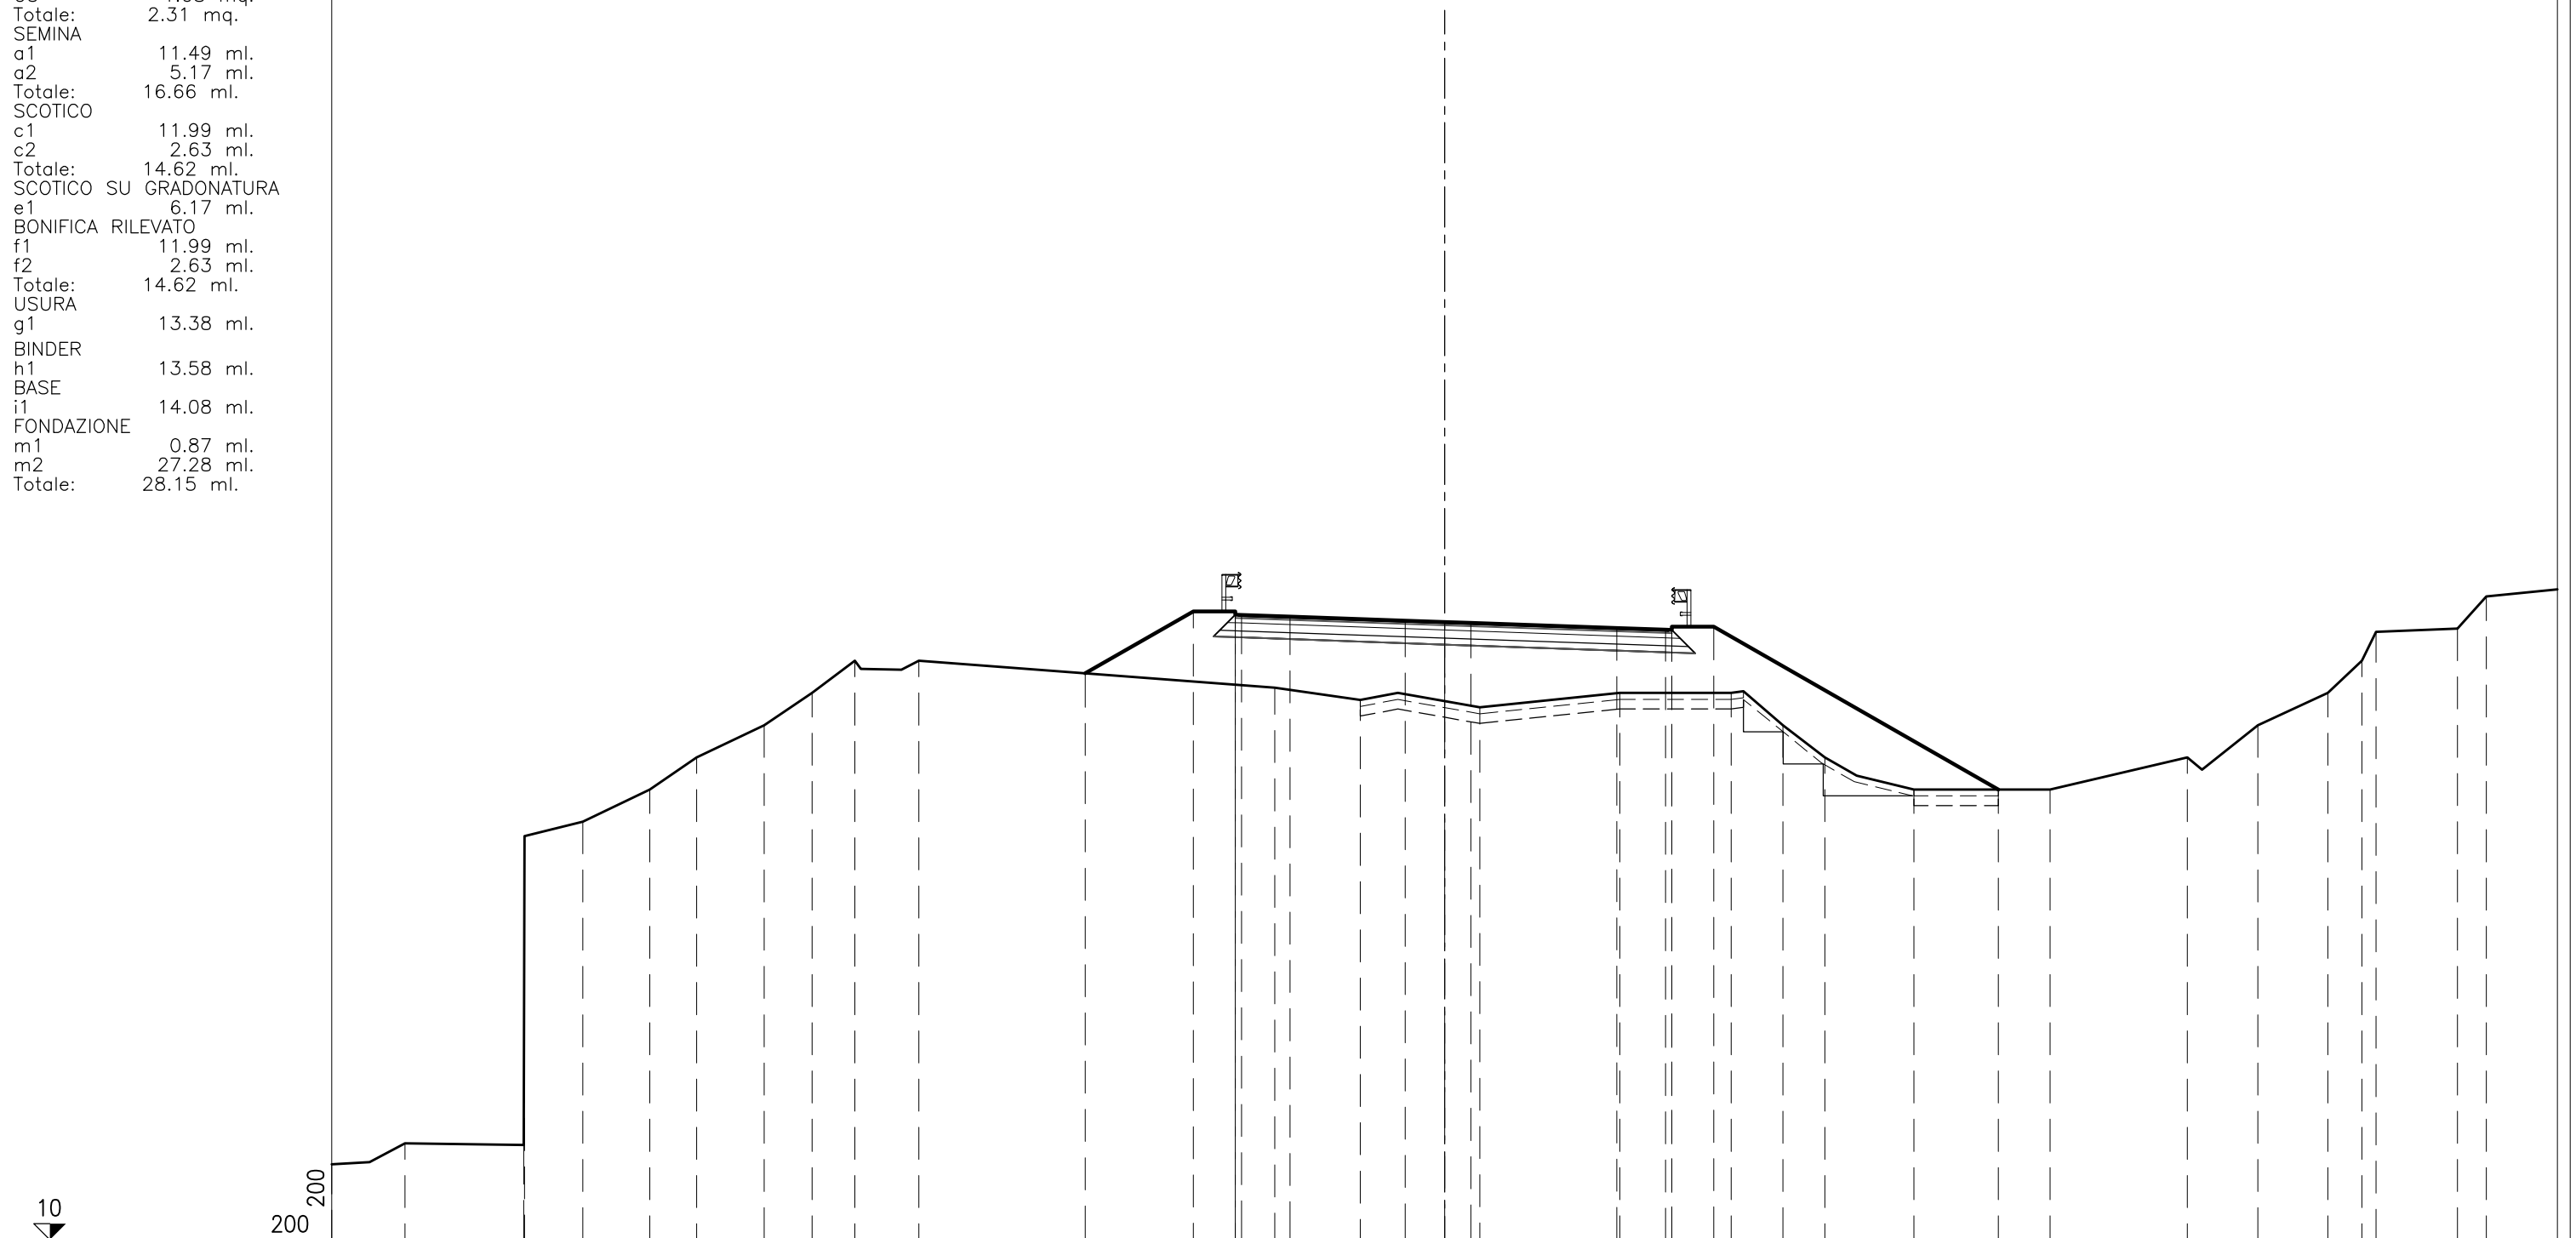


QUOTE PROGETTO																27.61	29.53	29.43	29.53	29.37	29.25	29.21	29.18	29.02	28.97	29.06	28.96	29.06	24.00									
DISTANZE PARZIALI PROGETTO																	3.36	1.30	0.20	1.50	3.58	1.23	0.82	4.53	1.52	0.20	1.30	8.85										
DISTANZE PROGRESSIVE PROGETTO																-11.17	-7.81	-6.51	-6.31	-4.81	-1.23	0.00	0.82	5.35	6.87	7.07	8.37	17.22										
QUOTE TERRENO	12.35	13.00	12.95	22.55	23.00	24.00	25.00	26.00	27.00	28.00	28.00		27.17	26.78		26.55		27.00	27.00	28.97	29.06	28.96	29.06	27.00	26.00	25.00	24.00	24.00	25.00	26.00	27.00	28.00	28.90	29.00	30.00			
DISTANZE PARZIALI TERRENO	2.28	3.69	0.02	1.81	2.09	1.45	2.10	1.50	1.32	1.99		11.07	2.66	3.71		4.35		3.47	1.61	1.30	2.77	4.24	4.26	2.19	2.18	1.06	0.44	2.53	0.90	2.21								

- STERRI E RIPORTI
 S1 0.21 mq.
 R1 1.77 mq.
 R2 20.04 mq.
 R3 5.89 mq.
 Totale R: 27.70 mq.
 VEGETALE IN TRINCEA
 F1 1.29 mq.
 F2 1.74 mq.
 Totale: 3.03 mq.
 GRADONATURA
 O1 1.20 mq.
 O2 0.76 mq.
 O3 1.29 mq.
 O4 0.45 mq.
 Totale: 3.70 mq.
 SEMINA
 a1 4.63 ml.
 a2 6.00 ml.
 Totale: 10.63 ml.
 SCOTICO
 c1 3.25 ml.
 c2 2.78 ml.
 Totale: 6.03 ml.
 SCOTICO SU GRADONATURA
 e1 4.04 ml.
 e2 5.29 ml.
 Totale: 9.33 ml.
 BONIFICA RILEVATO
 f1 3.25 ml.
 f2 2.78 ml.
 Totale: 6.03 ml.
 USURA
 g1 20.92 ml.
 BINDER
 h1 21.12 ml.
 BASE
 i1 21.62 ml.
 FONDAZIONE
 m1 0.89 ml.
 m2 42.34 ml.
 Totale: 43.23 ml.

SEZIONE N° 2-3

PROGRESSIVA: 26.00

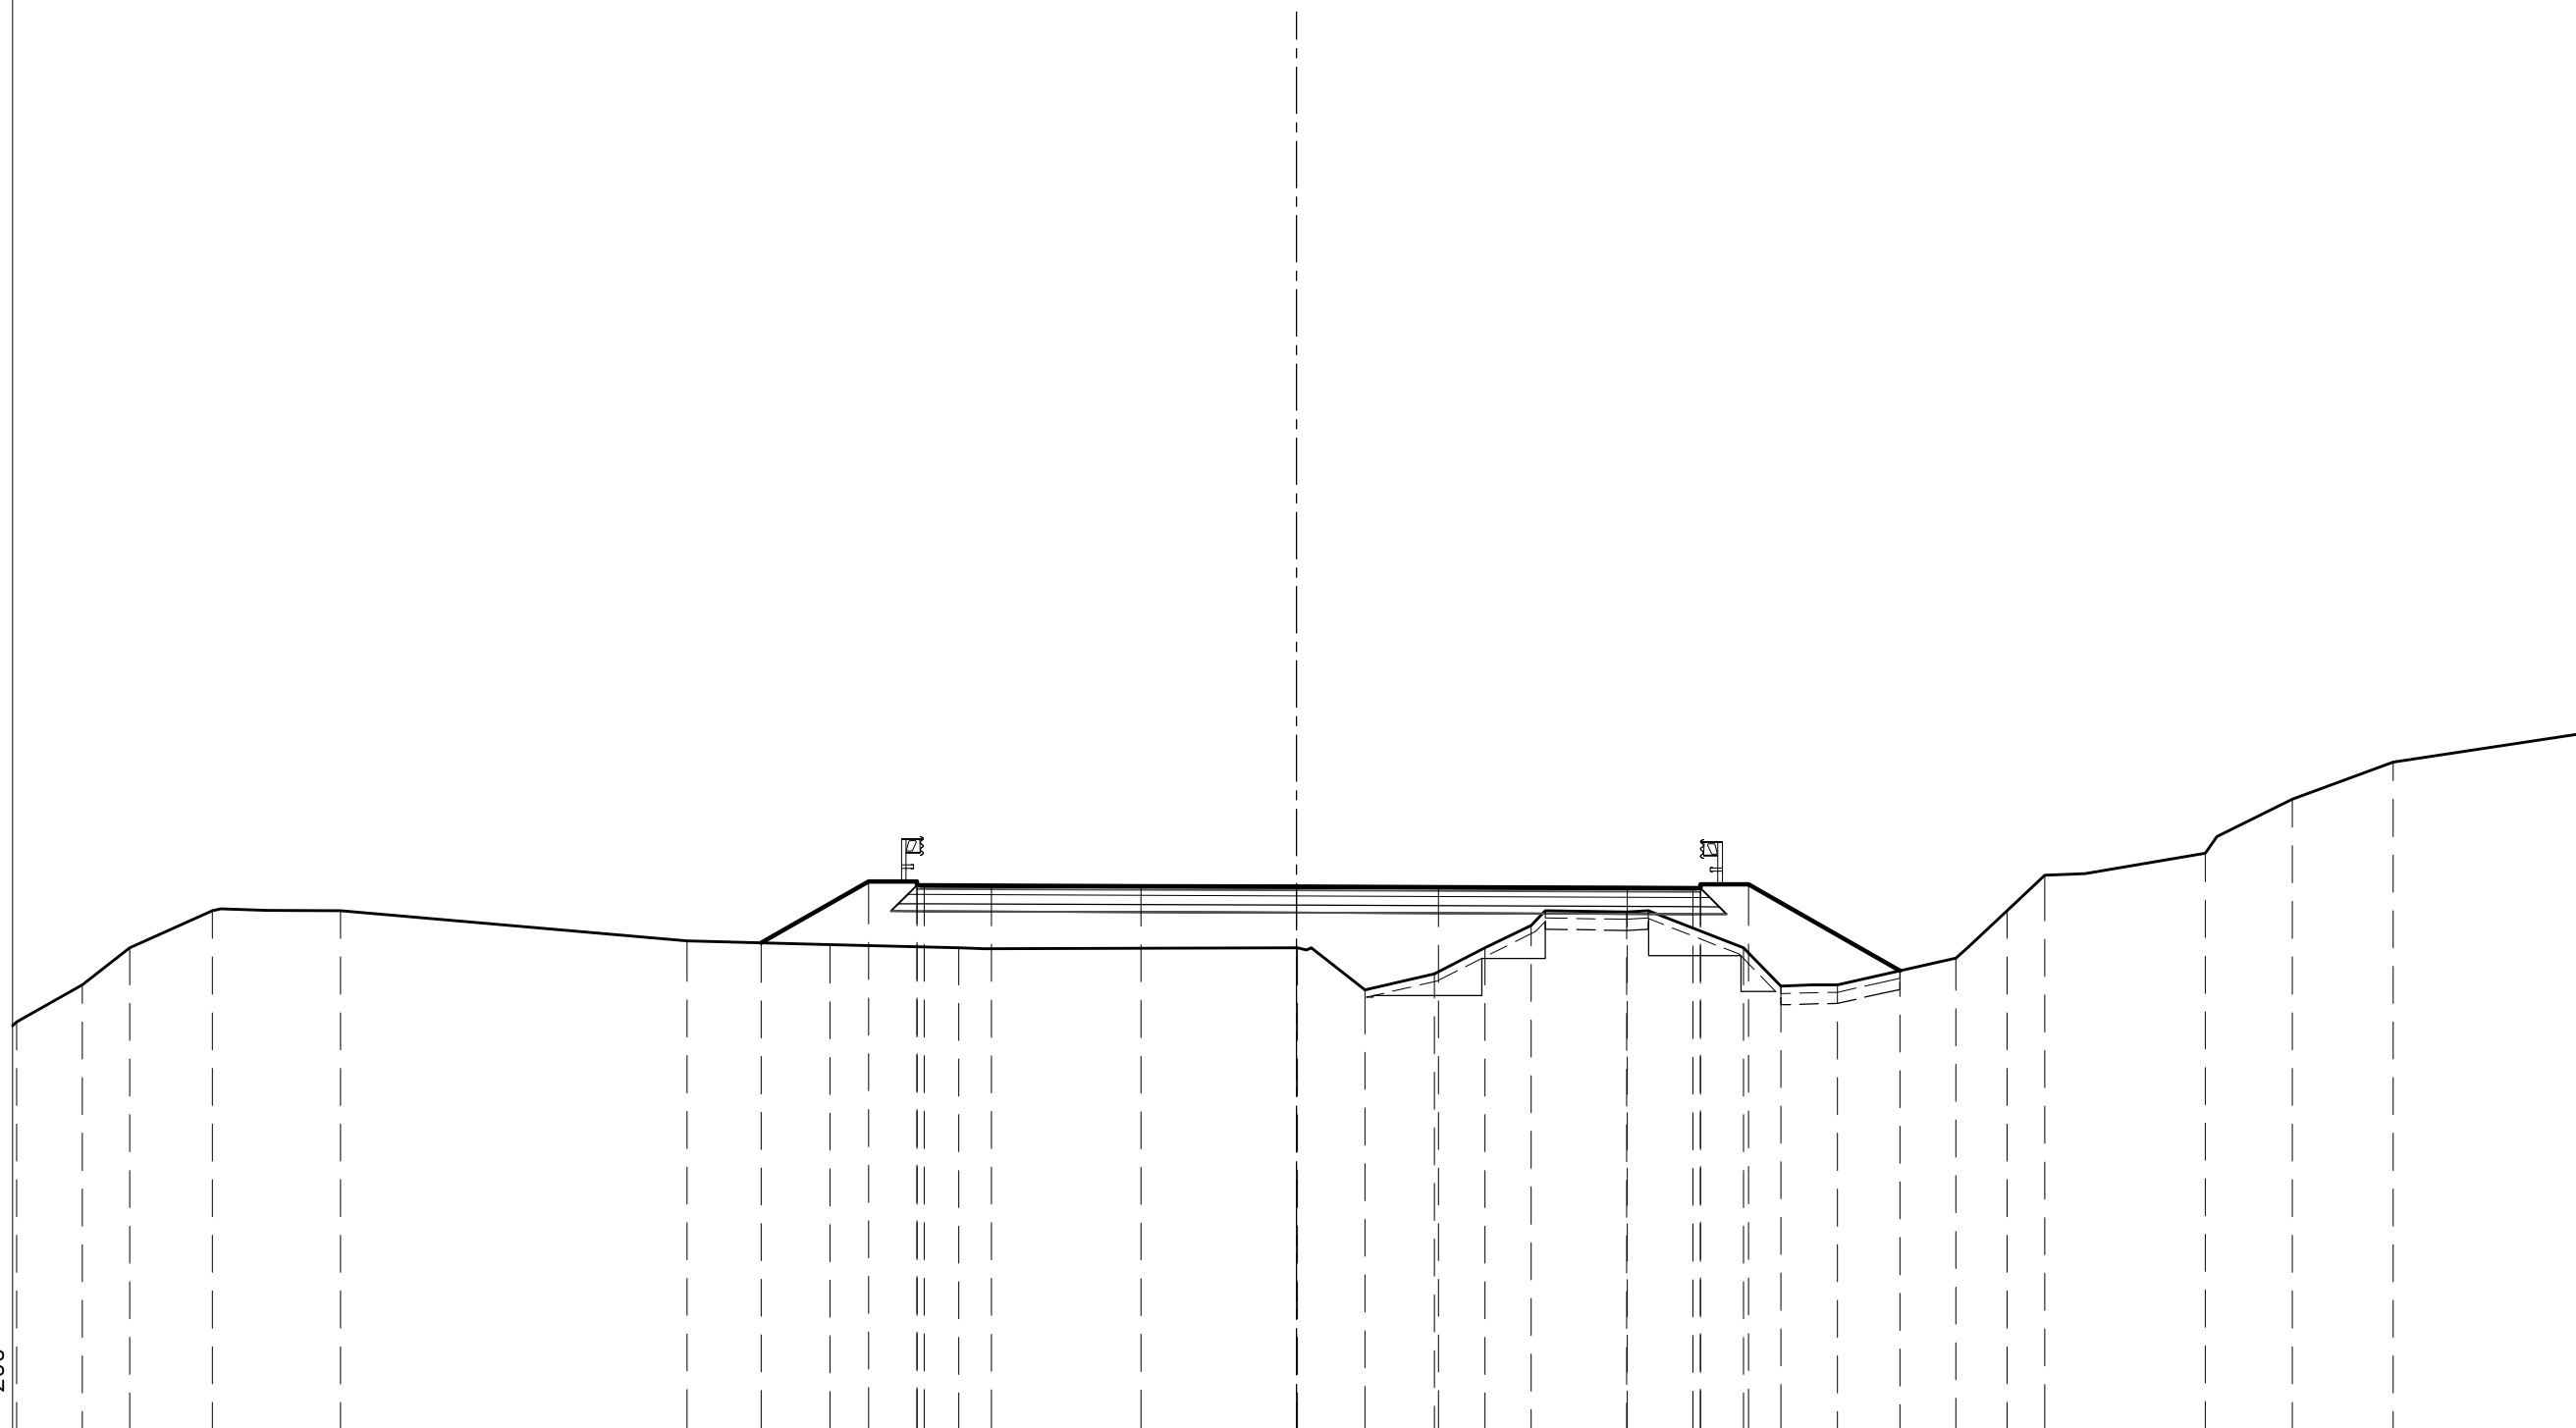


15
200
200

QUOTE PROGETTO							28.13	29.79	29.69	29.79	29.68	29.66	29.65	29.63	29.61	29.61	29.71	29.61	29.71	27.38								
DISTANZE PARZIALI PROGETTO							2.89	1.30	0.20	1.81	4.04	4.18	3.83	5.09	1.77	0.20	1.30	4.08										
DISTANZE PROGRESSIVE PROGETTO							-14.42	-11.53	-10.23	-10.03	-8.22	-4.18	0.00	3.83	8.92	10.69	10.89	12.19	16.27									
QUOTE TERRENO	26.00	27.00	28.00	29.00	29.00	28.18	28.09	28.00	28.00	28.00	28.00	28.00	28.00	28.00	28.60	28.97	28.00	26.96	27.00	27.72	29.00	29.96	30.55	32.00	33.00			
DISTANZE PARZIALI TERRENO	1.88	1.27	2.24	3.45	9.34	3.85	3.47	9.13	1.82	1.87	1.36	1.25	2.57	3.15	1.01	1.52	3.20	1.37	1.03	4.32	2.35	2.72	5.03					

STERRI E RIPORTI
 S1 0.76 mq.
 S2 19.00 mq.
 S3 8.31 mq.
 S4 147.55 mq.
 Totale S: 175.62 mq.
 R1 0.96 mq.
 R2 0.21 mq.
 R3 0.23 mq.
 Totale R: 1.40 mq.
 VEGETALE IN TRINCEA
 F1 0.77 mq.
 F2 6.93 mq.
 Totale: 7.70 mq.
 SEMINA
 a1 2.92 ml.
 SEMINA
 b1 22.35 ml.
 USURA
 g1 42.58 ml.
 BINDER
 h1 42.68 ml.
 BASE
 i1 42.93 ml.
 FONDAZIONE
 m1 0.90 ml.
 m2 84.96 ml.
 Totale: 85.86 ml.
 BONIFICA TRINCEA
 o1 43.38 ml.

SEZIONE N° 2-2

PROGRESSIVA: 15.00

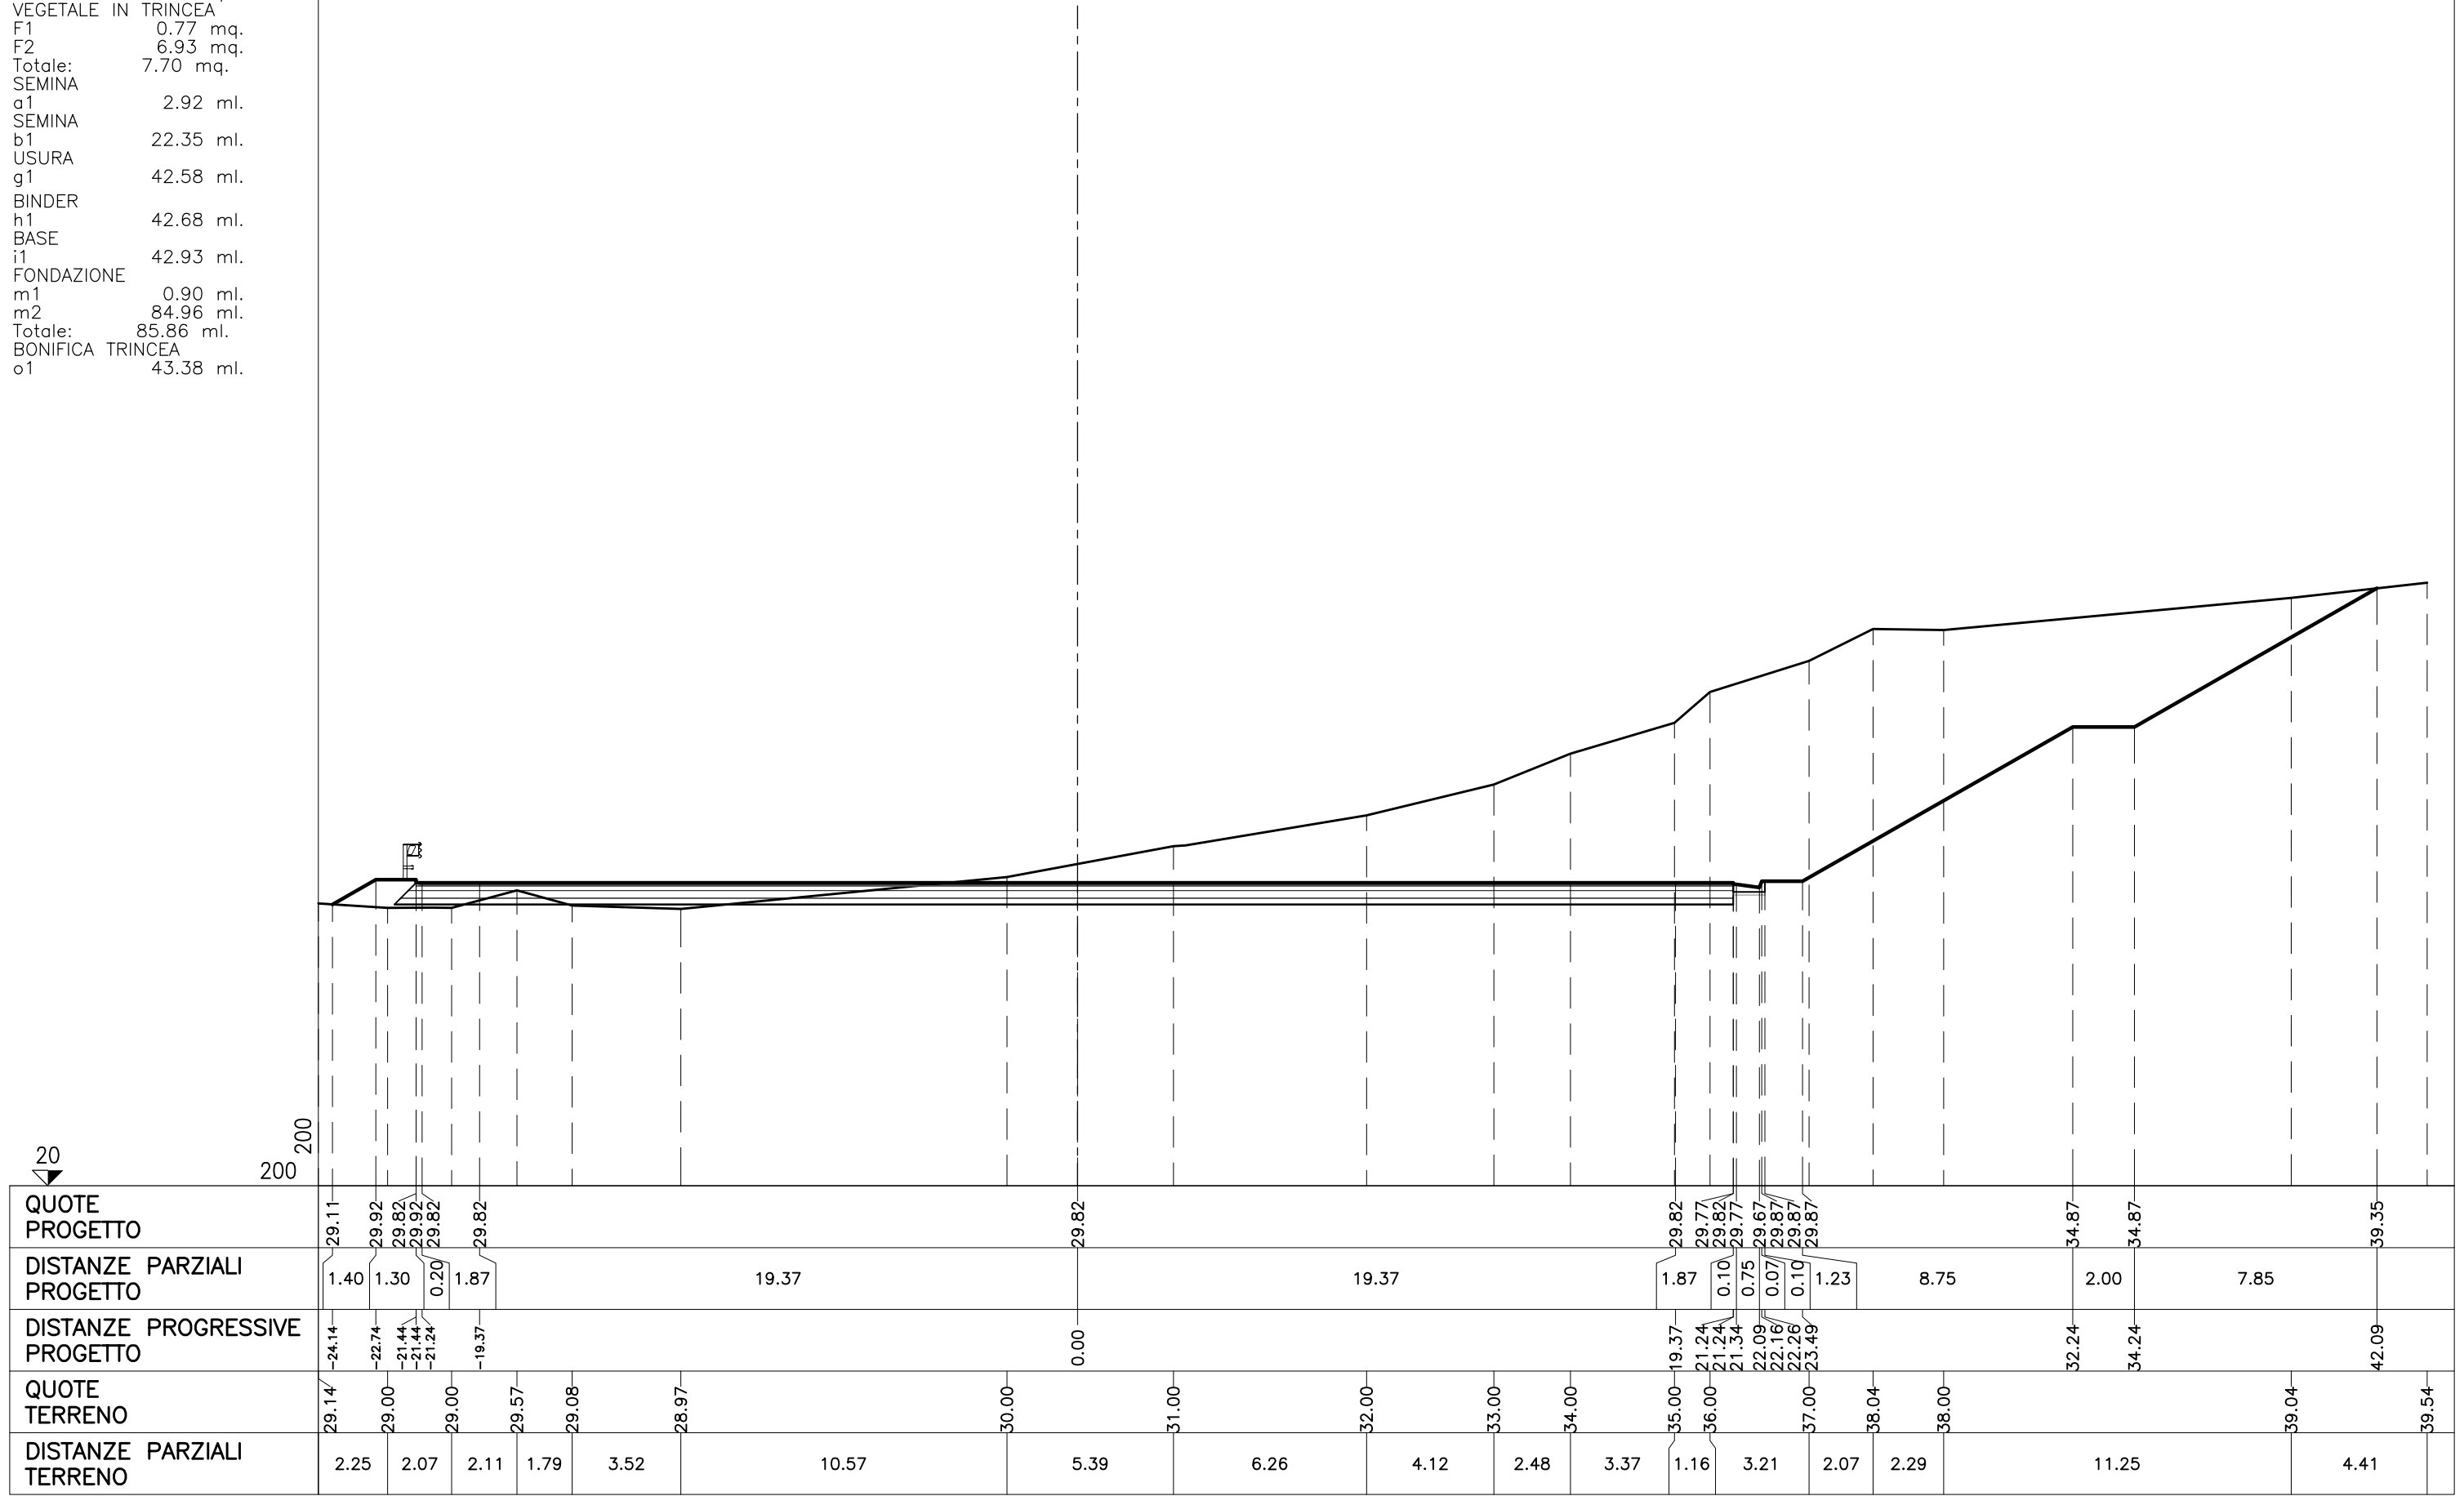


QUOTE PROGETTO	29.11	29.92	29.82	29.92	29.82		29.82		29.82	29.77	29.82	29.77	29.67	29.87	29.87		34.87	34.87		39.35
DISTANZE PARZIALI PROGETTO	1.40	1.30	0.20	1.87		19.37		19.37		1.87	0.10	0.75	0.07	0.10	1.23	8.75	2.00		7.85	
DISTANZE PROGRESSIVE PROGETTO	-24.14	-22.74	-21.44	-21.24	-19.37		0.00		19.37	21.24	21.34	22.09	22.16	22.26	23.49		32.24	34.24		42.09
QUOTE TERRENO	29.14	29.00	29.00	29.57	29.08	28.97	30.00	31.00	32.00	33.00	34.00	35.00	36.00	37.00	38.04	38.00			39.04	39.54
DISTANZE PARZIALI TERRENO	2.25	2.07	2.11	1.79	3.52		10.57		5.39	6.26	4.12	2.48	3.37	1.16	3.21	2.07	2.29		11.25	4.41

STERRI E RIPORTI
 S1 5.11 mq.
 S2 5.14 mq.
 S3 7.52 mq.
 S4 346.08 mq.
 Totale S: 363.85 mq.
 VEGETALE IN TRINCEA
 F1 0.39 mq.
 F2 5.74 mq.
 Totale: 6.13 mq.
 SEMINA
 a1 1.52 ml.
 SEMINA
 b1 18.45 ml.
 USURA
 g1 11.50 ml.
 g2 11.60 ml.
 Totale: 23.10 ml.
 BINDER
 h1 11.50 ml.
 h2 11.70 ml.
 Totale: 23.20 ml.
 BASE
 i1 11.50 ml.
 i2 11.95 ml.
 Totale: 23.45 ml.
 FONDAZIONE
 m1 11.50 ml.
 m2 12.40 ml.
 Totale: 23.90 ml.
 BONIFICA TRINCEA
 o1 11.50 ml.
 o2 12.40 ml.
 Totale: 23.90 ml.

SEZIONE N° 2-1


PROGRESSIVA: 0.00

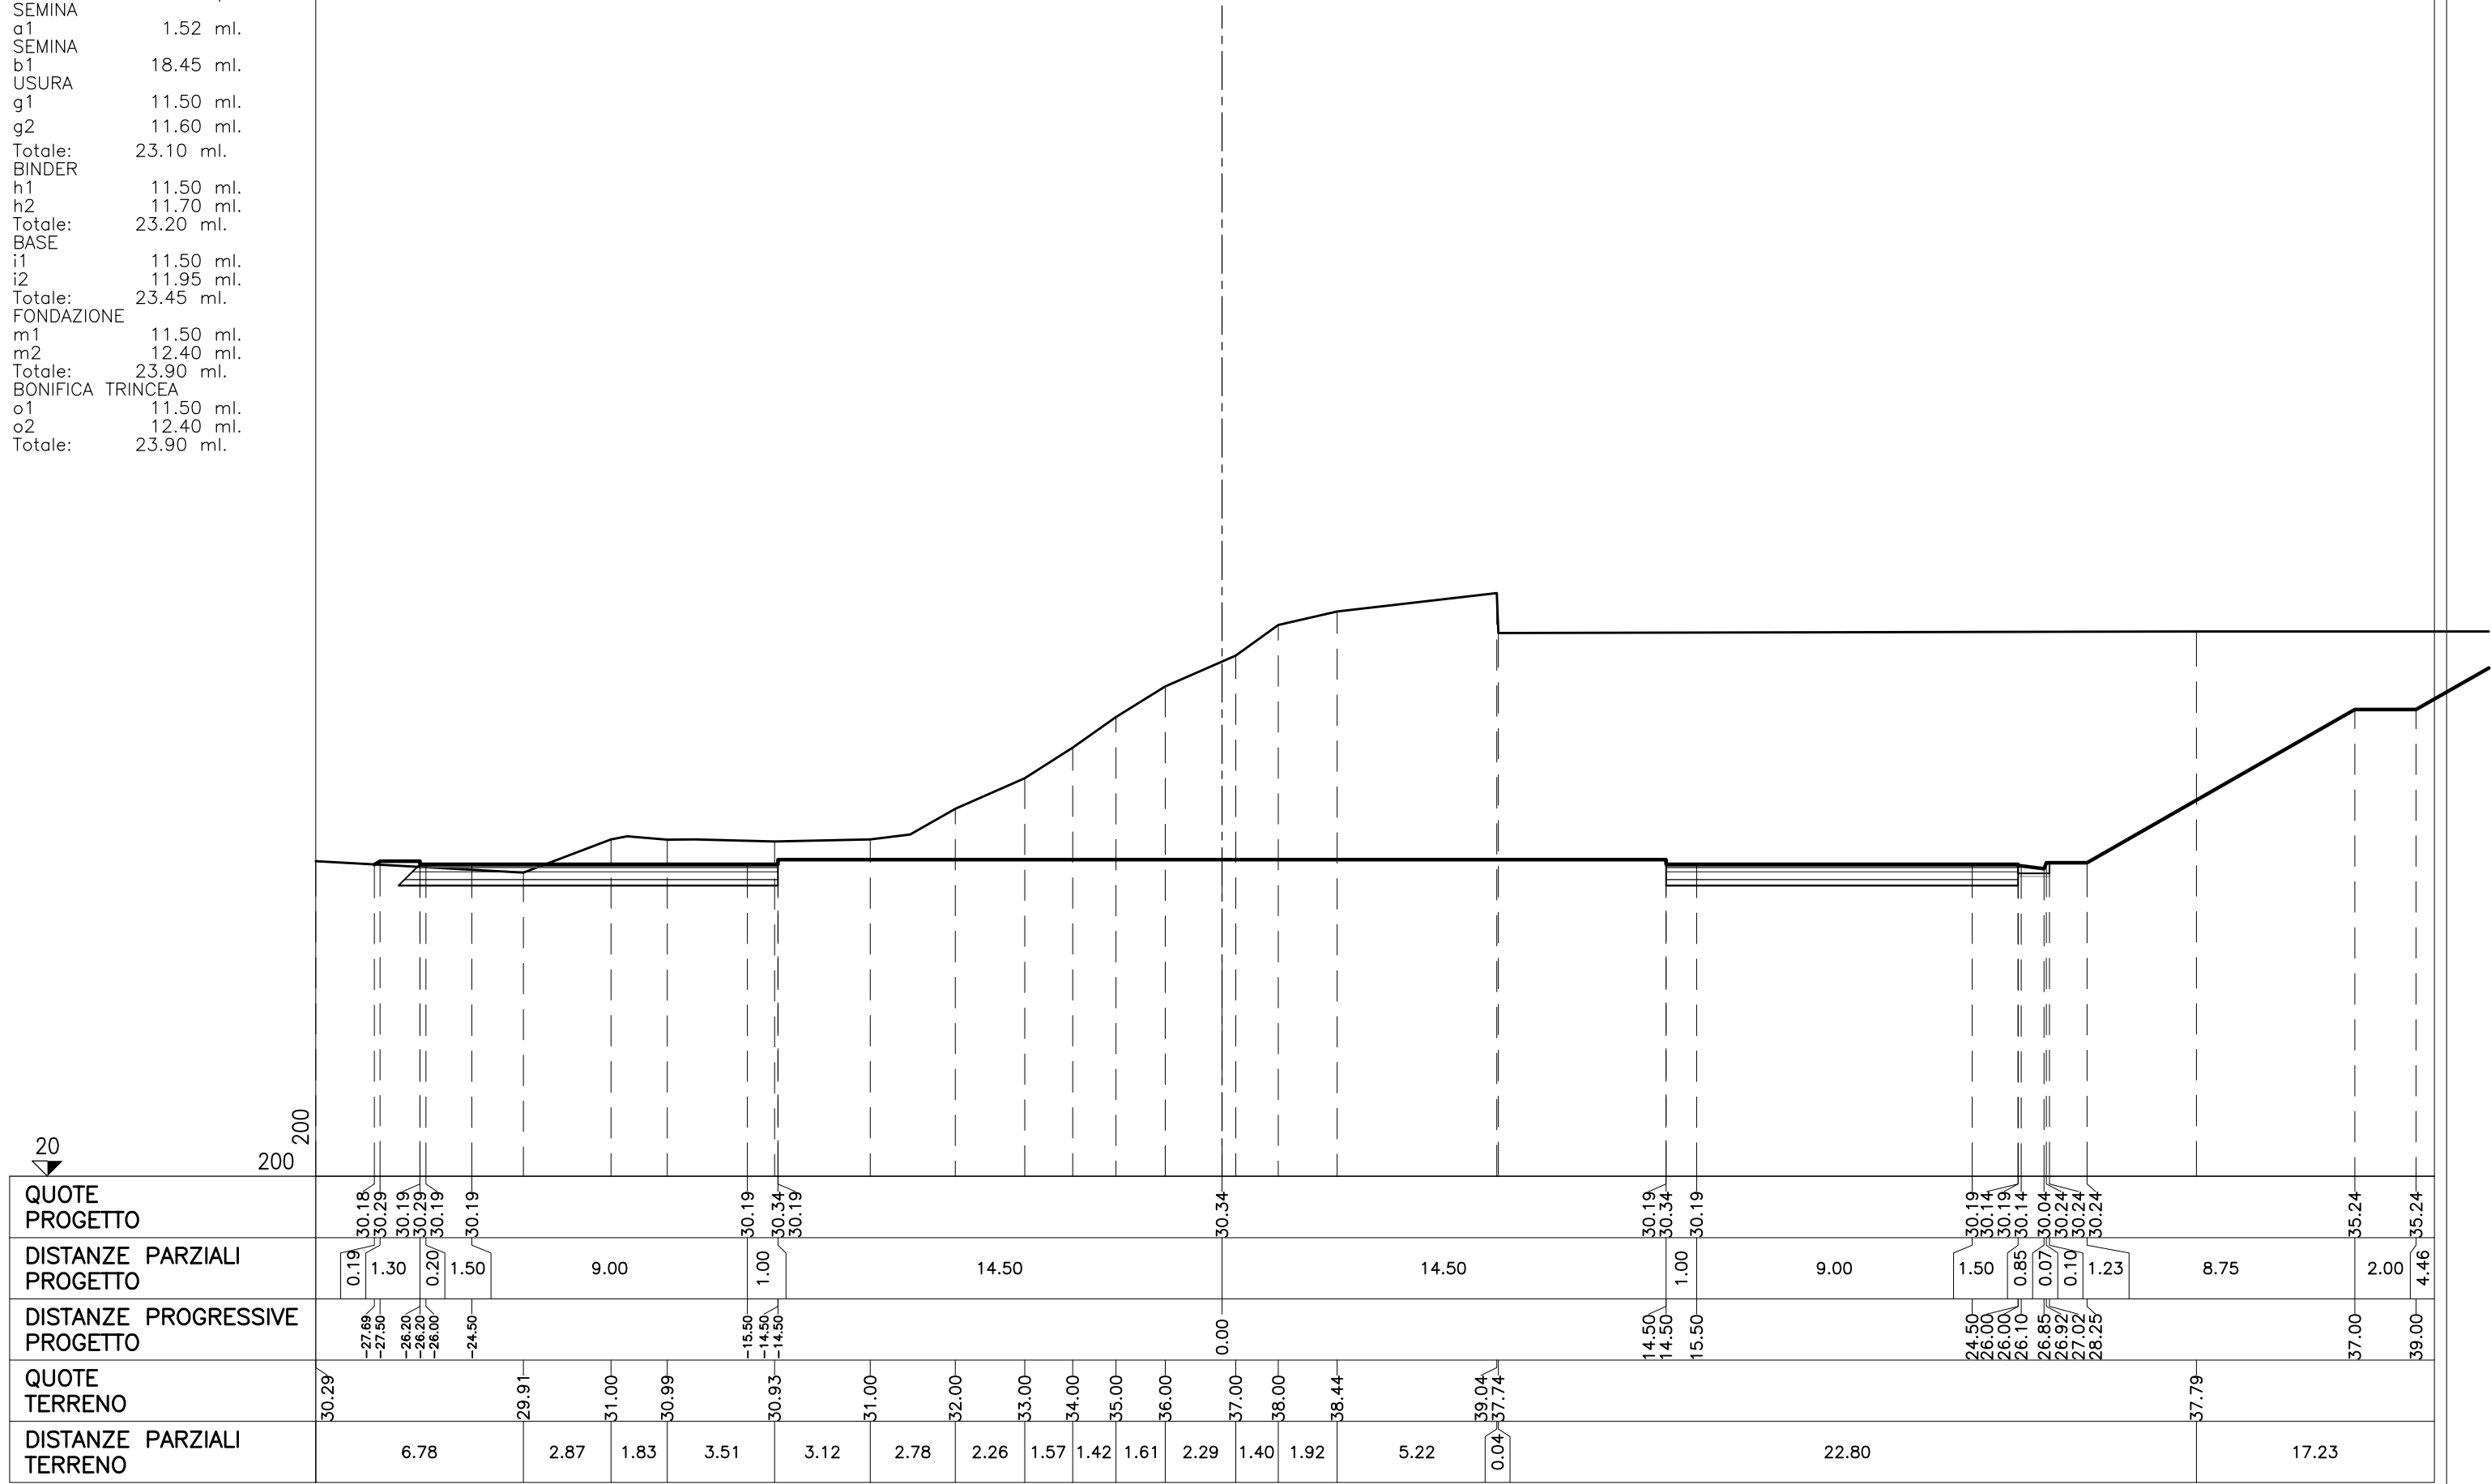

STERRI E RIPORTI
 S1 295.82 mq.
 VEGETALE IN TRINCEA
 F1 4.29 mq.
 F2 6.70 mq.
 Totale: 10.99 mq.
 SEMINA
 a1 14.18 ml.
 SEMINA
 b1 21.69 ml.
 USURA
 g1 16.66 ml.
 g2 16.71 ml.
 Totale: 33.37 ml.
 BINDER
 h1 16.66 ml.
 h2 16.81 ml.
 Totale: 33.47 ml.
 BASE
 i1 16.66 ml.
 i2 17.06 ml.
 Totale: 33.72 ml.
 FONDAZIONE
 m1 16.66 ml.
 m2 17.51 ml.
 Totale: 34.17 ml.
 BONIFICA TRINCEA
 o1 34.17 ml.

SEZIONE N° 1-11

PROGRESSIVA: 95.21

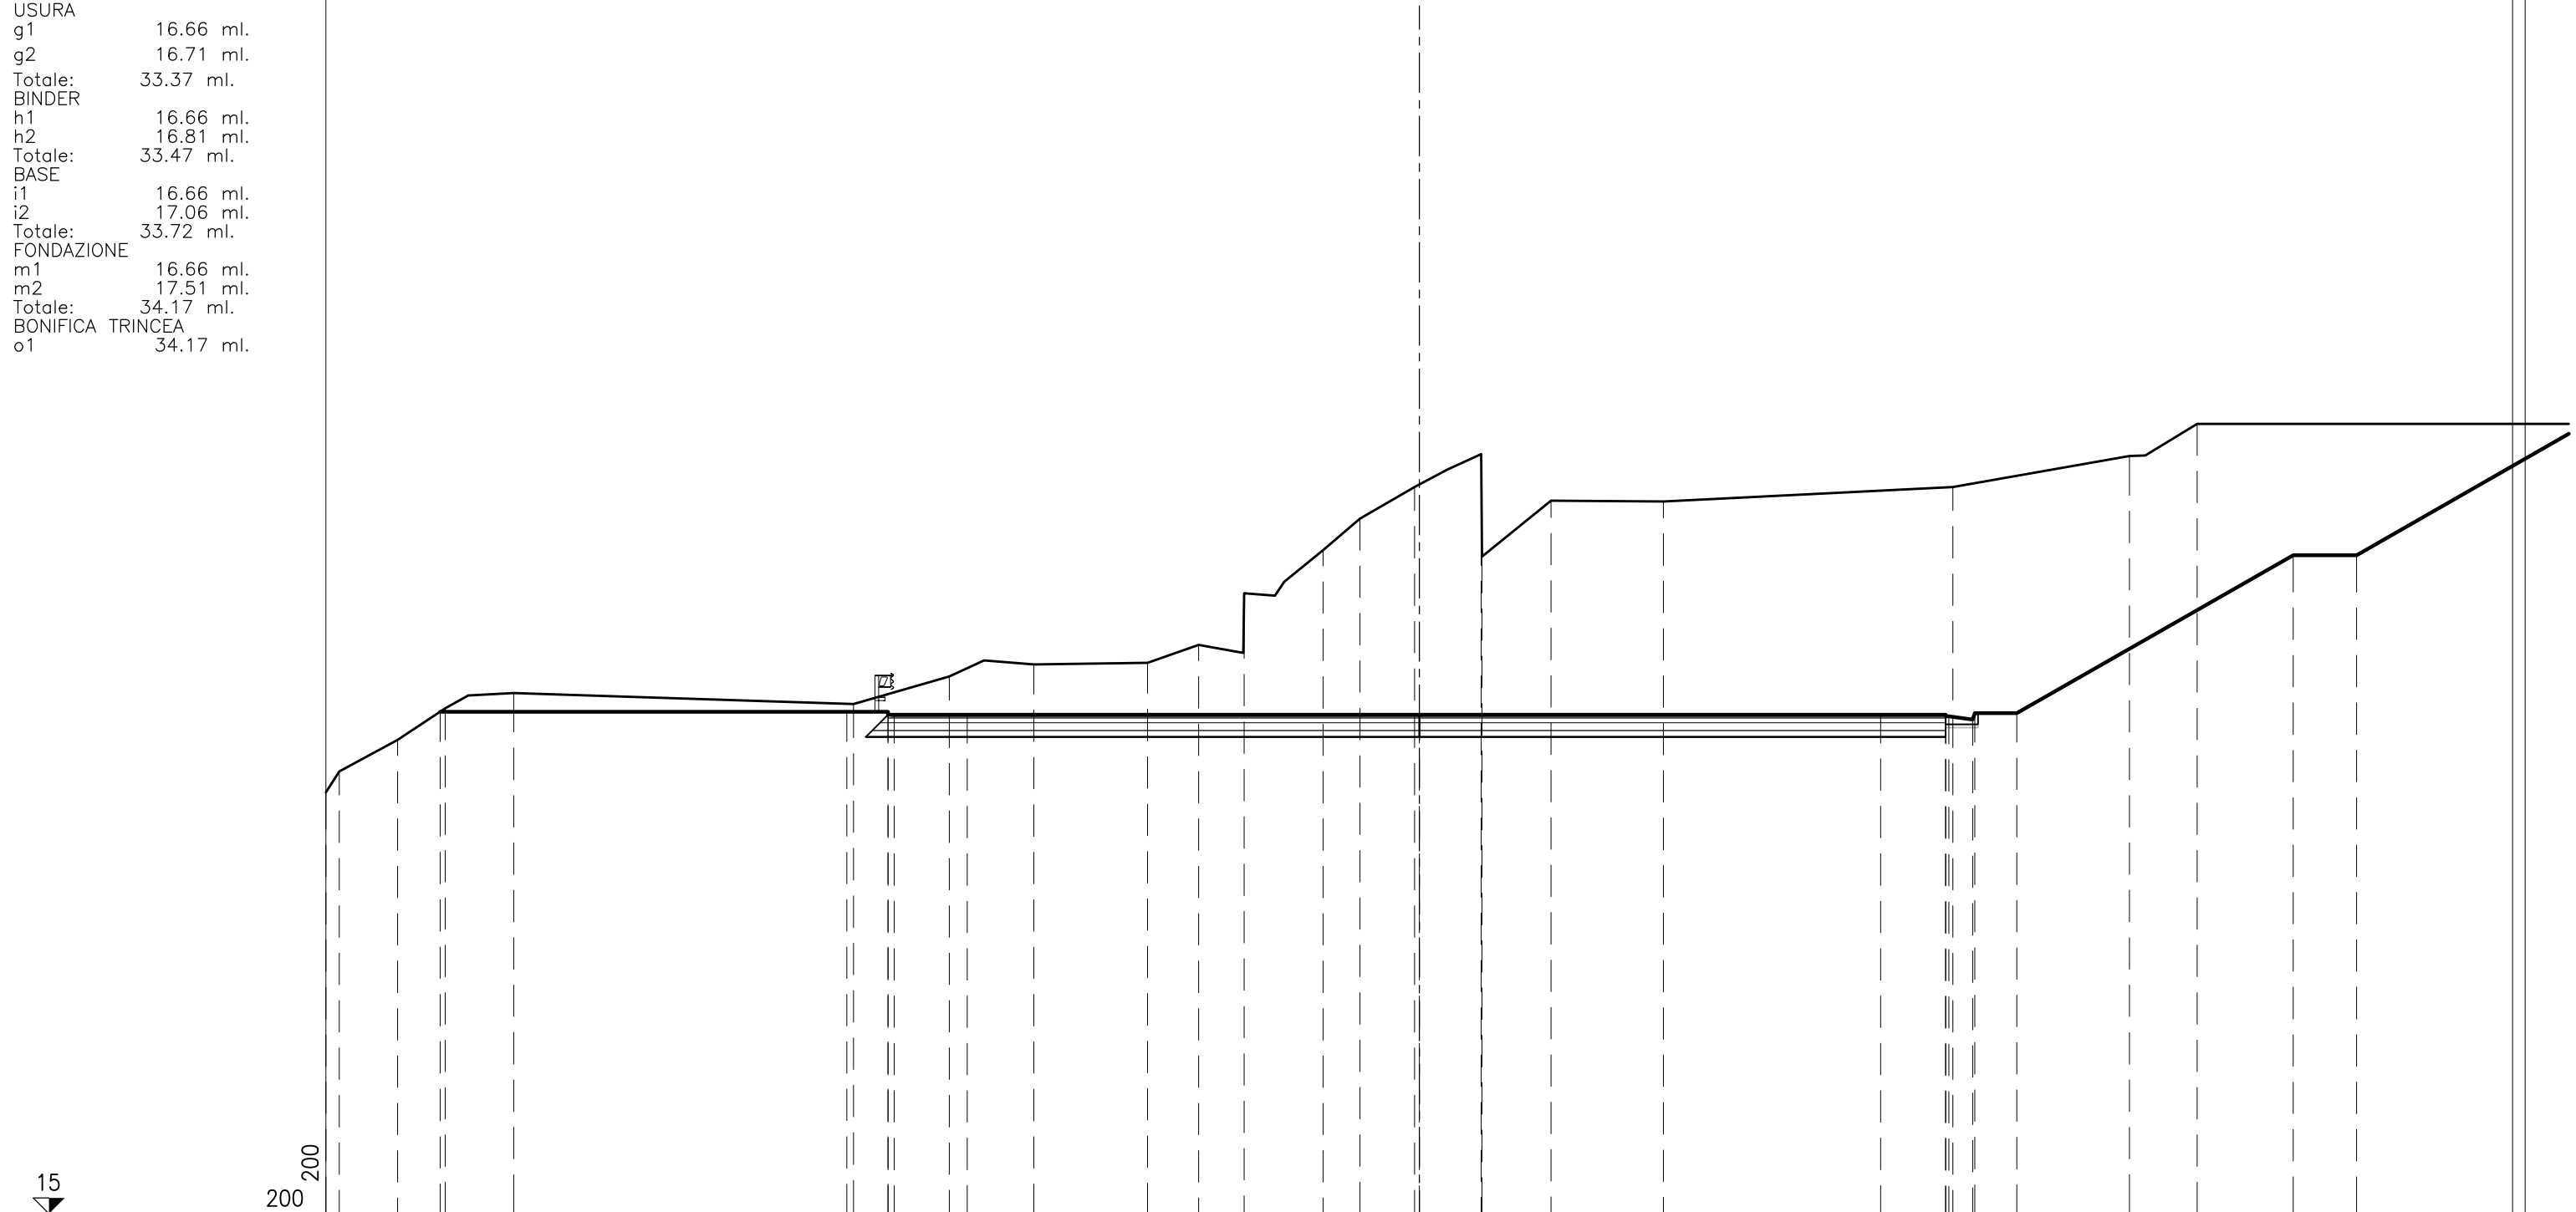


QUOTE PROGETTO			30.89			30.89	30.79	30.89	30.79		30.79			30.79			30.79	30.74	30.74	30.74	30.64	30.84			35.84	35.84	
DISTANZE PARZIALI PROGETTO				12.88		1.30	0.20	2.30		14.31				14.60			2.06	0.10	0.75	0.07	1.33			8.75	2.00	7.28	
DISTANZE PROGRESSIVE PROGETTO			-30.99			-18.11	-16.81	-16.61	-14.31		0.00						14.60	16.66	16.76	17.51	17.58	18.91			27.66	29.66	
QUOTE TERRENO	0.43	28.33	29.00	30.00	31.00	31.48		31.13	32.00	32.39	32.43	33.00	34.64	36.00	37.00	38.00	39.04	35.80		37.57	37.54			38.00	38.98	40.00	
DISTANZE PARZIALI TERRENO		1.84	1.51	2.17		10.75		3.02	2.69	3.59	1.62	1.44	2.50	1.17	1.72	2.11	0.02	2.19		3.56			9.16		5.59	2.14	28.47

STERRI E RIPORTI
 S1 133.60 mq.
 VEGETALE IN TRINCEA
 F1 6.51 mq.
 F2 1.16 mq.
 Totale: 7.67 mq.
 SEMINA
 b1 20.75 ml.
 b2 3.50 ml.
 Totale: 24.25 ml.
 USURA
 g1 9.46 ml.
 g2 6.87 ml.
 Totale: 16.33 ml.
 BINDER
 h1 9.46 ml.
 h2 6.87 ml.
 Totale: 16.33 ml.
 BASE
 i1 9.46 ml.
 i2 6.87 ml.
 Totale: 16.33 ml.
 FONDAZIONE
 m1 9.46 ml.
 m2 6.87 ml.
 Totale: 16.33 ml.
 BONIFICA TRINCEA
 o1 19.03 ml.

SEZIONE N° 1-8

PROGRESSIVA: 71.44

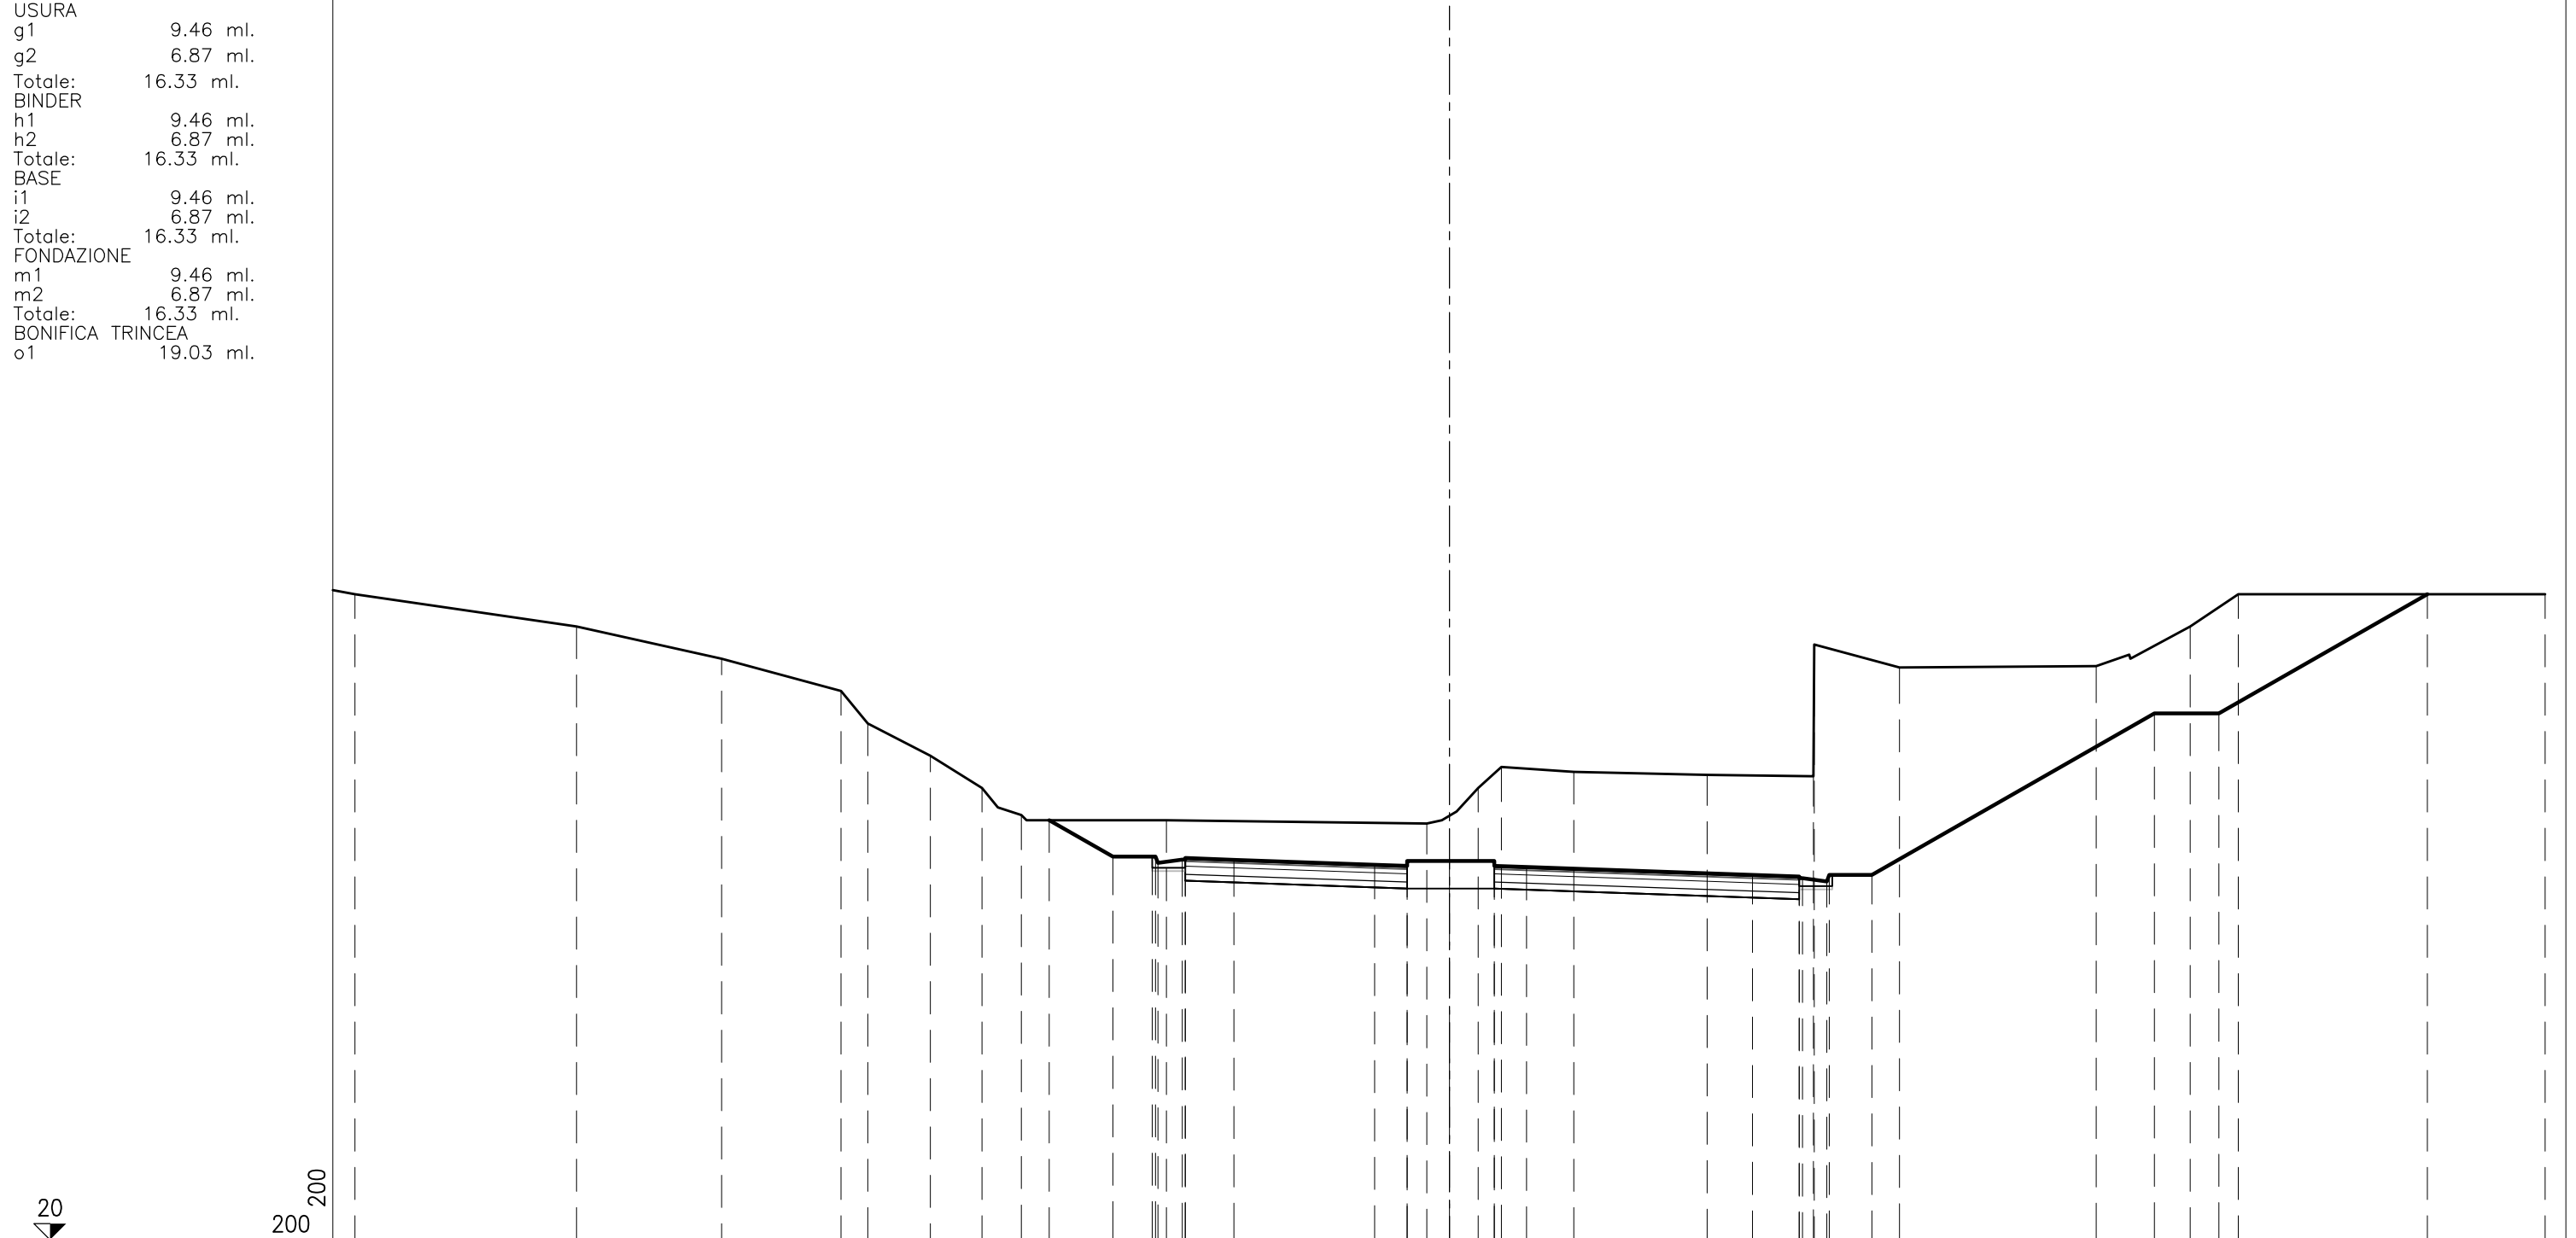


QUOTE PROGETTO										33.00	31.88	31.88	31.68	31.78	31.83	31.78	31.77																				
DISTANZE PARZIALI PROGETTO										1.97	1.23	0.10	0.07	0.75	0.10	1.50				4.37		1.00	1.31	1.31	1.39	1.00	7.00	1.45	0.10	0.75	0.08	1.32	8.75	2.00	6.47	40.00	
DISTANZE PROGRESSIVE PROGETTO										-12.40	-10.43	-9.20	-9.10	-9.03	-8.28	-8.18	-6.68				-2.31	-1.31	-1.31	0.00	1.39	1.39	2.39	9.39	10.84	10.84	10.94	11.69	11.77	13.09	21.84	23.84	30.31
QUOTE TERRENO	40.00									37.00	36.00	35.00	34.00	33.16							32.90			34.00	34.65		34.50	34.41		34.37	38.44			37.73			40.00
DISTANZE PARZIALI TERRENO		7.56		4.49		3.70		0.83	1.93	1.60	1.23		4.49						8.07		1.59			0.72	2.25		4.12		3.30	0.03	2.64		6.10	2.91	1.48	9.52	

STERRI E RIPORTI
 S1 186.62 mq.
 VEGETALE IN TRINCEA
 F1 8.19 mq.
 F2 5.88 mq.
 Totale: 14.07 mq.
 SEMINA
 b1 26.32 ml.
 b2 18.99 ml.
 Totale: 45.31 ml.
 USURA
 g1 9.21 ml.
 g2 6.65 ml.
 Totale: 15.86 ml.
 BINDER
 h1 9.21 ml.
 h2 6.65 ml.
 Totale: 15.86 ml.
 BASE
 i1 9.21 ml.
 i2 6.65 ml.
 Totale: 15.86 ml.
 FONDAZIONE
 m1 9.21 ml.
 m2 6.65 ml.
 Totale: 15.86 ml.
 BONIFICA TRINCEA
 o1 18.89 ml.

SEZIONE N° 1-7


PROGRESSIVA: 59.41

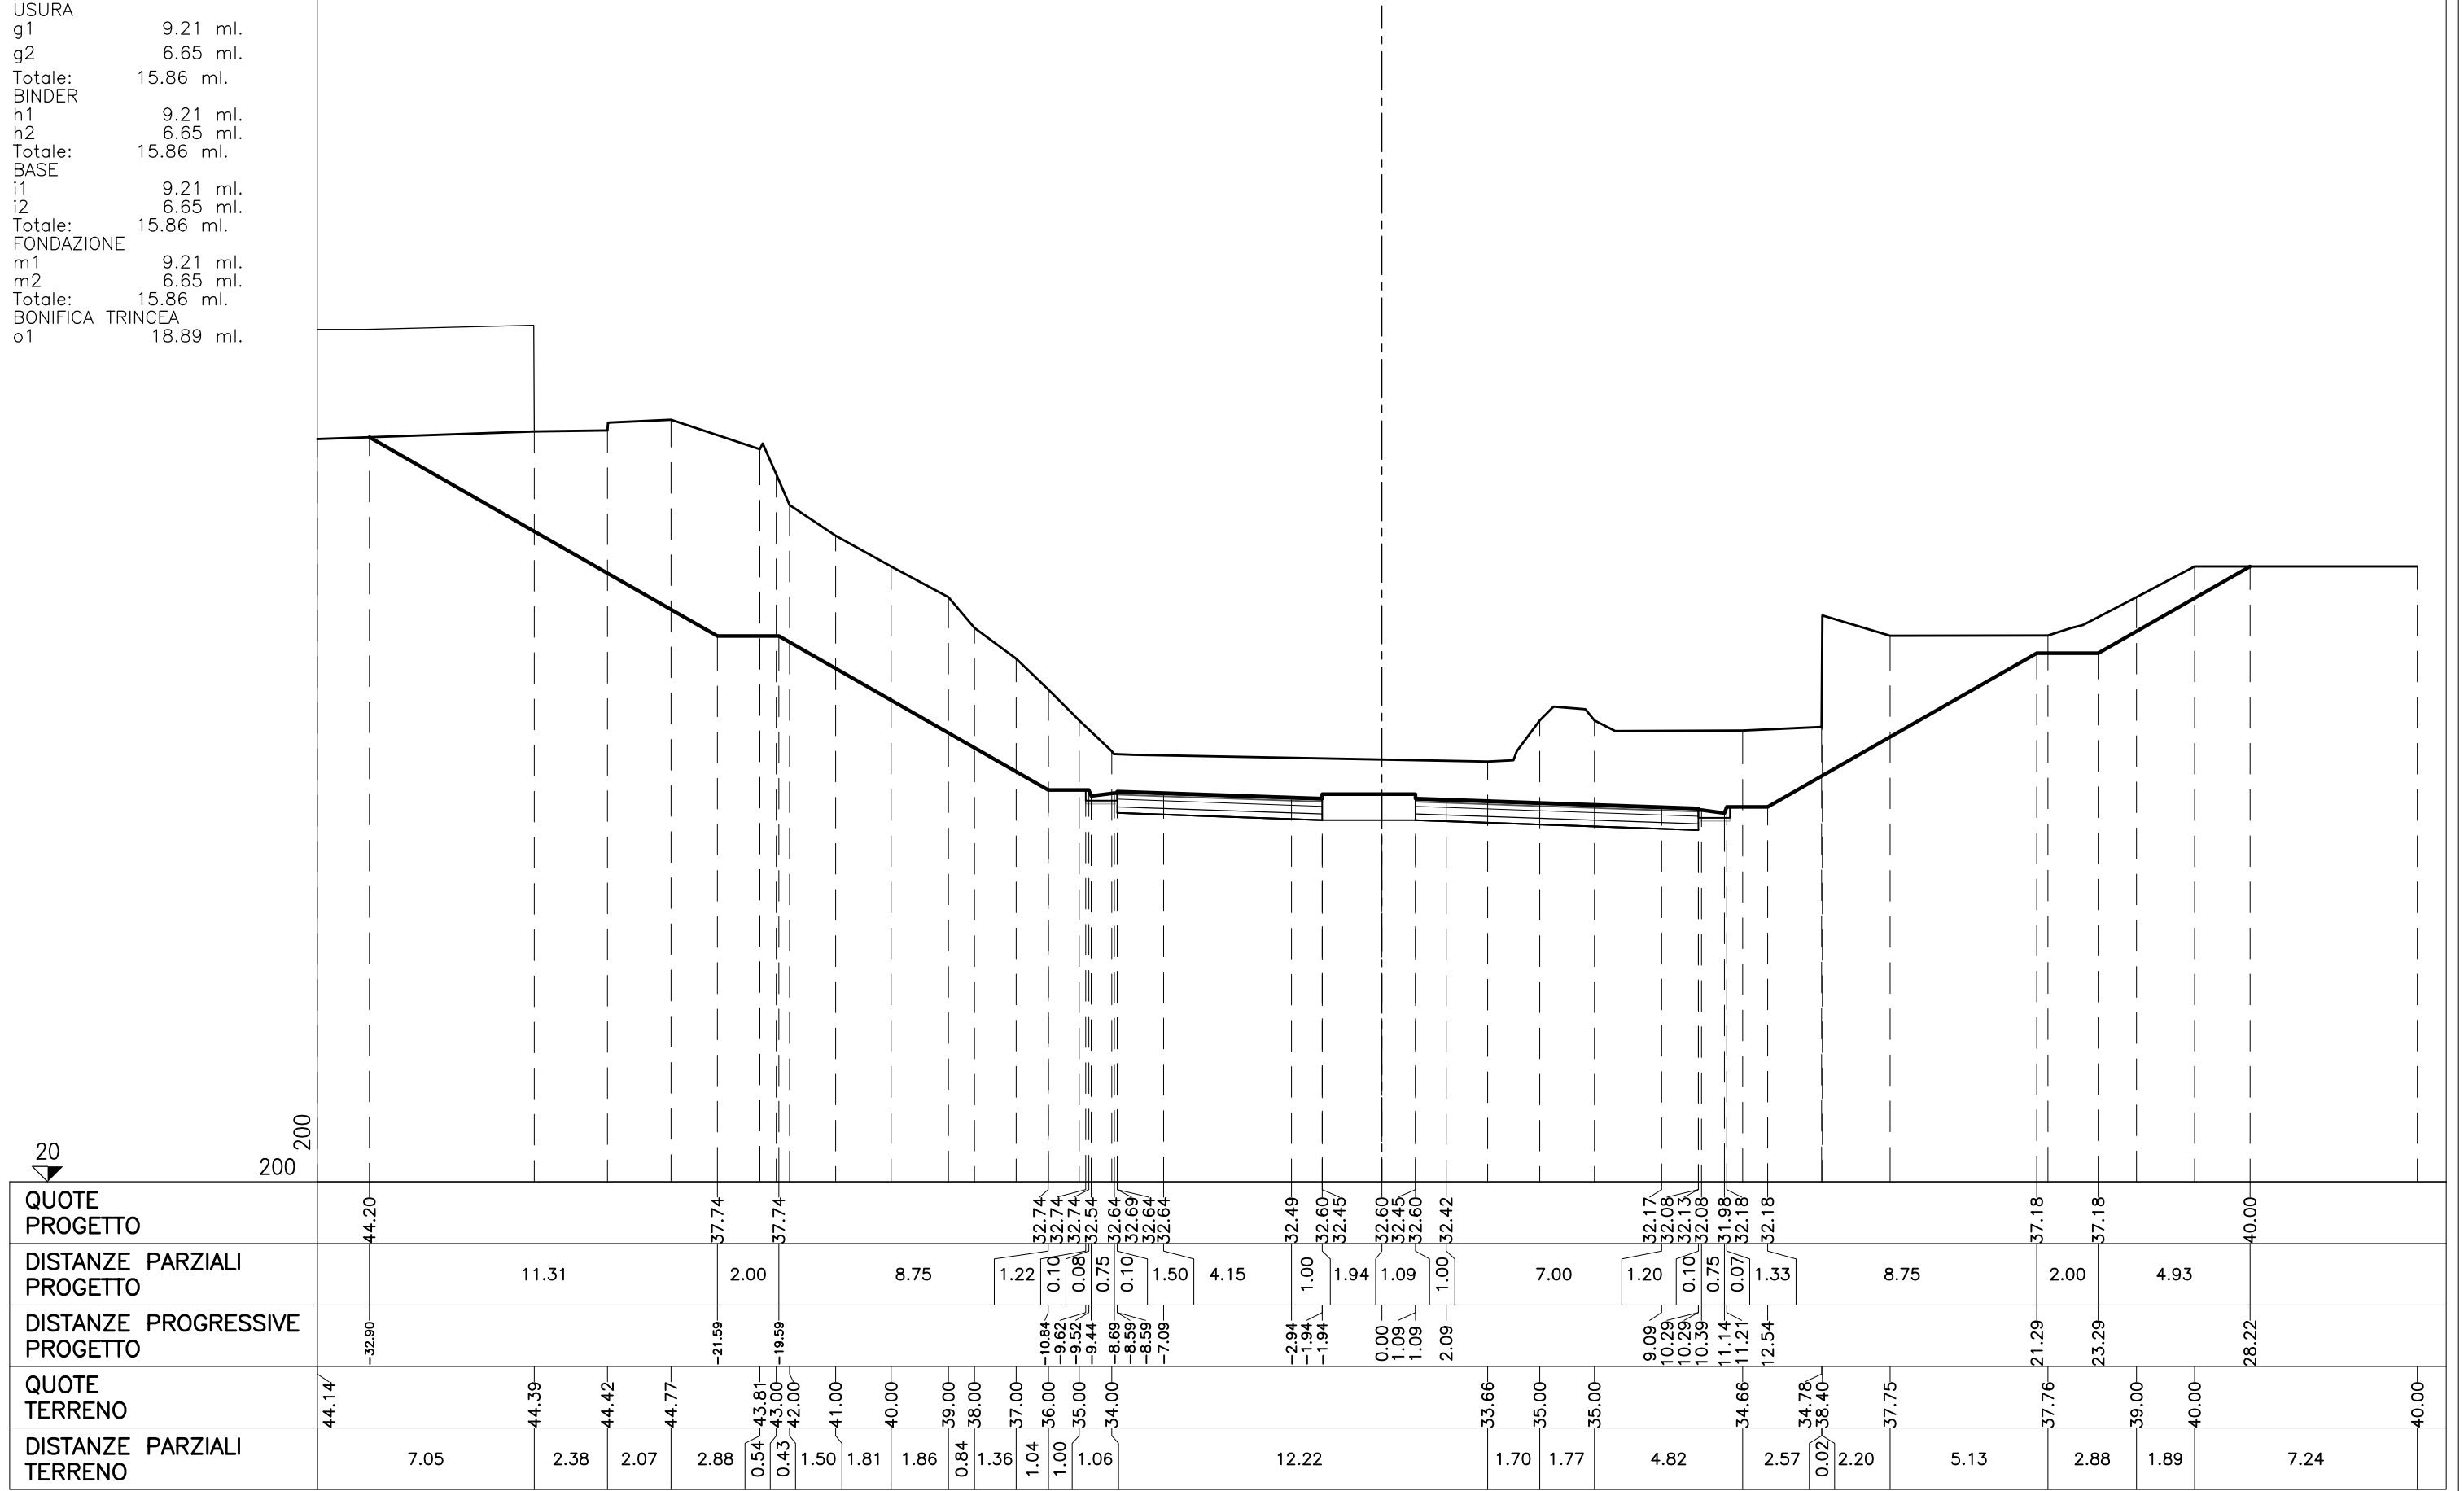

STERRI E RIPORTI
 S1 44.82 mq.
 VEGETALE IN TRINCEA
 F1 1.43 mq.
 F2 1.47 mq.
 Totale: 2.90 mq.
 SEMINA
 b1 4.37 ml.
 b2 4.51 ml.
 Totale: 8.88 ml.
 USURA
 g1 9.27 ml.
 g2 6.50 ml.
 Totale: 15.77 ml.
 BINDER
 h1 9.27 ml.
 h2 6.50 ml.
 Totale: 15.77 ml.
 BASE
 i1 9.27 ml.
 i2 6.50 ml.
 Totale: 15.77 ml.
 FONDAZIONE
 m1 9.27 ml.
 m2 6.50 ml.
 Totale: 15.77 ml.
 BONIFICA TRINCEA
 o1 18.87 ml.

SEZIONE N° 1-2

PROGRESSIVA: 6.63

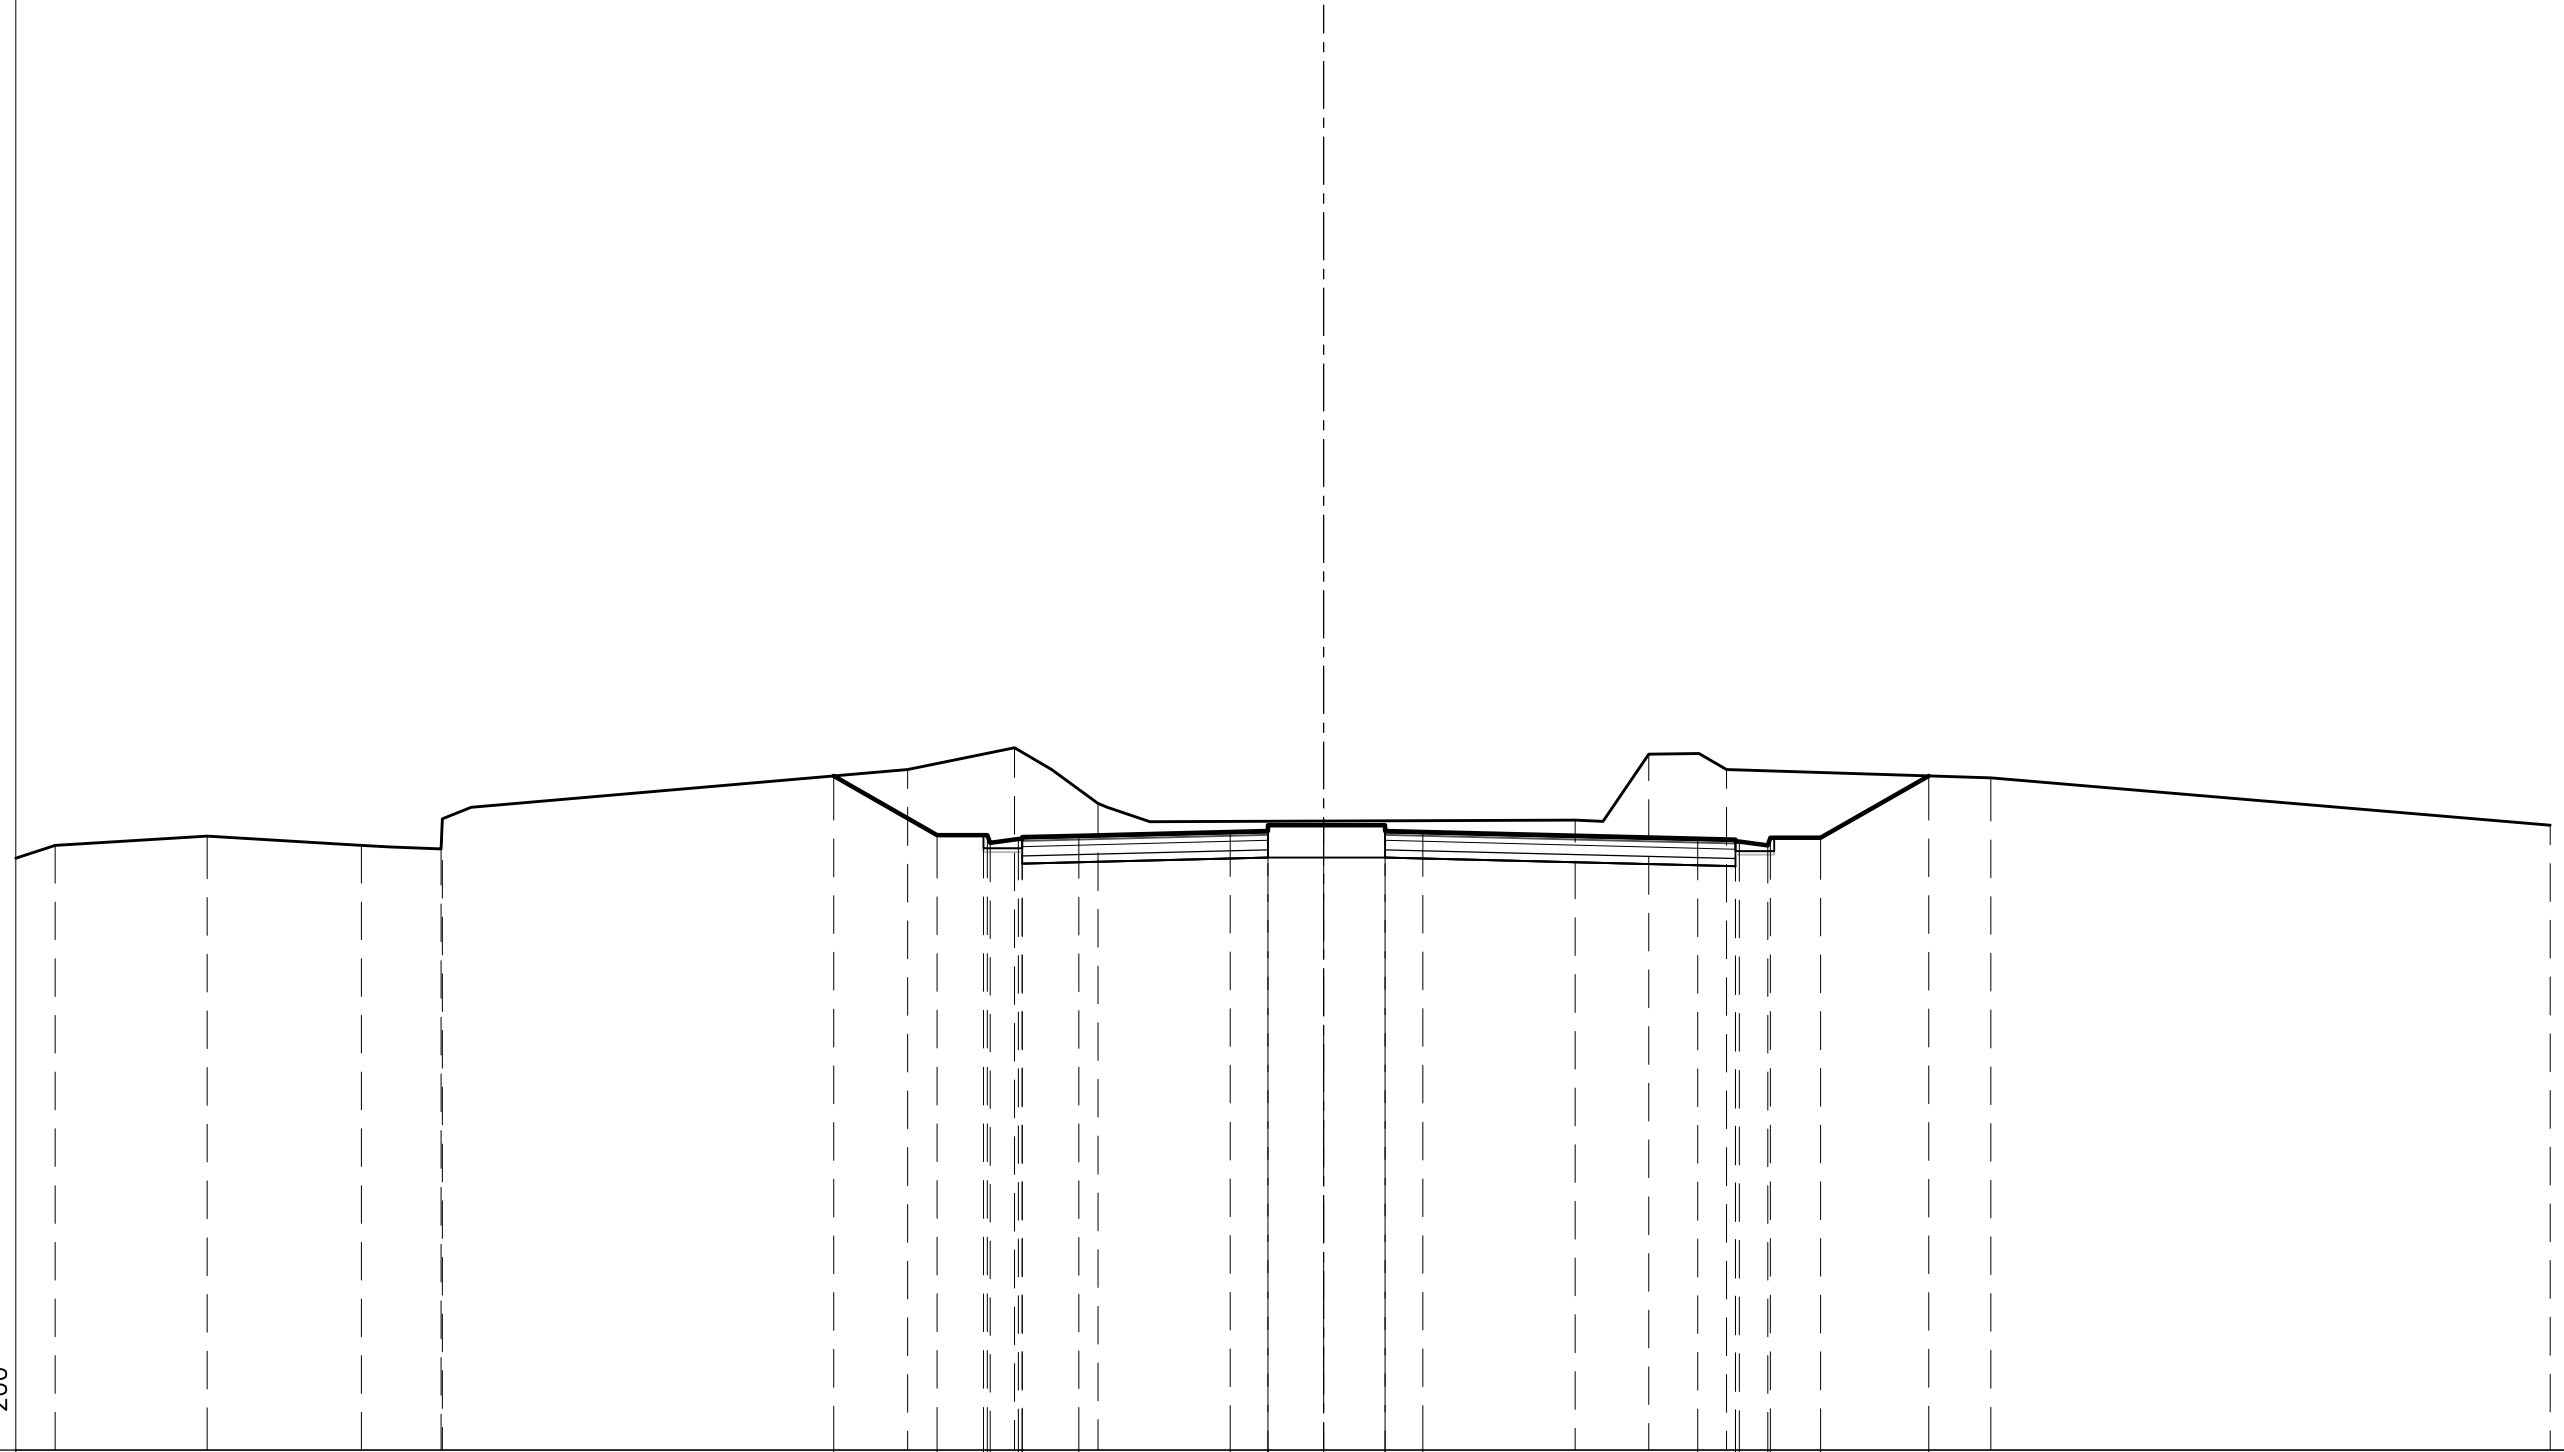


QUOTE PROGETTO																														
DISTANZE PARZIALI PROGETTO						2.74	1.22	0.10	0.08	0.75	0.10	1.50	4.00	1.00	1.47	1.63	1.00	7.27	1.00	0.10	0.75	0.08	1.32	2.86						
DISTANZE PROGRESSIVE PROGETTO						-12.96	-10.22	-9.00	-8.90	-8.82	-8.07	-7.97	-7.97	-6.47	-2.47	-1.47	0.00	1.63	2.63	9.90	10.90	10.90	11.00	11.75	11.83	13.15	16.01			
QUOTE TERRENO	36.00	36.24	36.00	35.90	36.70		38.00			38.58		37.11						36.66	38.41	38.00					37.78					36.53
DISTANZE PARZIALI TERRENO	5.07	4.07	2.12	0.03		12.30		2.84	2.21				12.62					1.94	2.06			6.99			14.80					

STERRI E RIPORTI
S1 36.32 mq.
VEGETALE IN TRINCEA
F1 0.86 mq.
F2 1.34 mq.
Totale: 2.20 mq.
SEMINA
b1 2.60 ml.
b2 4.09 ml.
Totale: 6.69 ml.
USURA
g1 9.75 ml.
g2 6.50 ml.
Totale: 16.25 ml.
BINDER
h1 9.75 ml.
h2 6.50 ml.
Totale: 16.25 ml.
BASE
i1 9.75 ml.
i2 6.50 ml.
Totale: 16.25 ml.
FONDAZIONE
m1 9.75 ml.
m2 6.50 ml.
Totale: 16.25 ml.
BONIFICA TRINCEA
o1 19.35 ml.

SEZIONE N° 1-1

PROGRESSIVA: 0.00

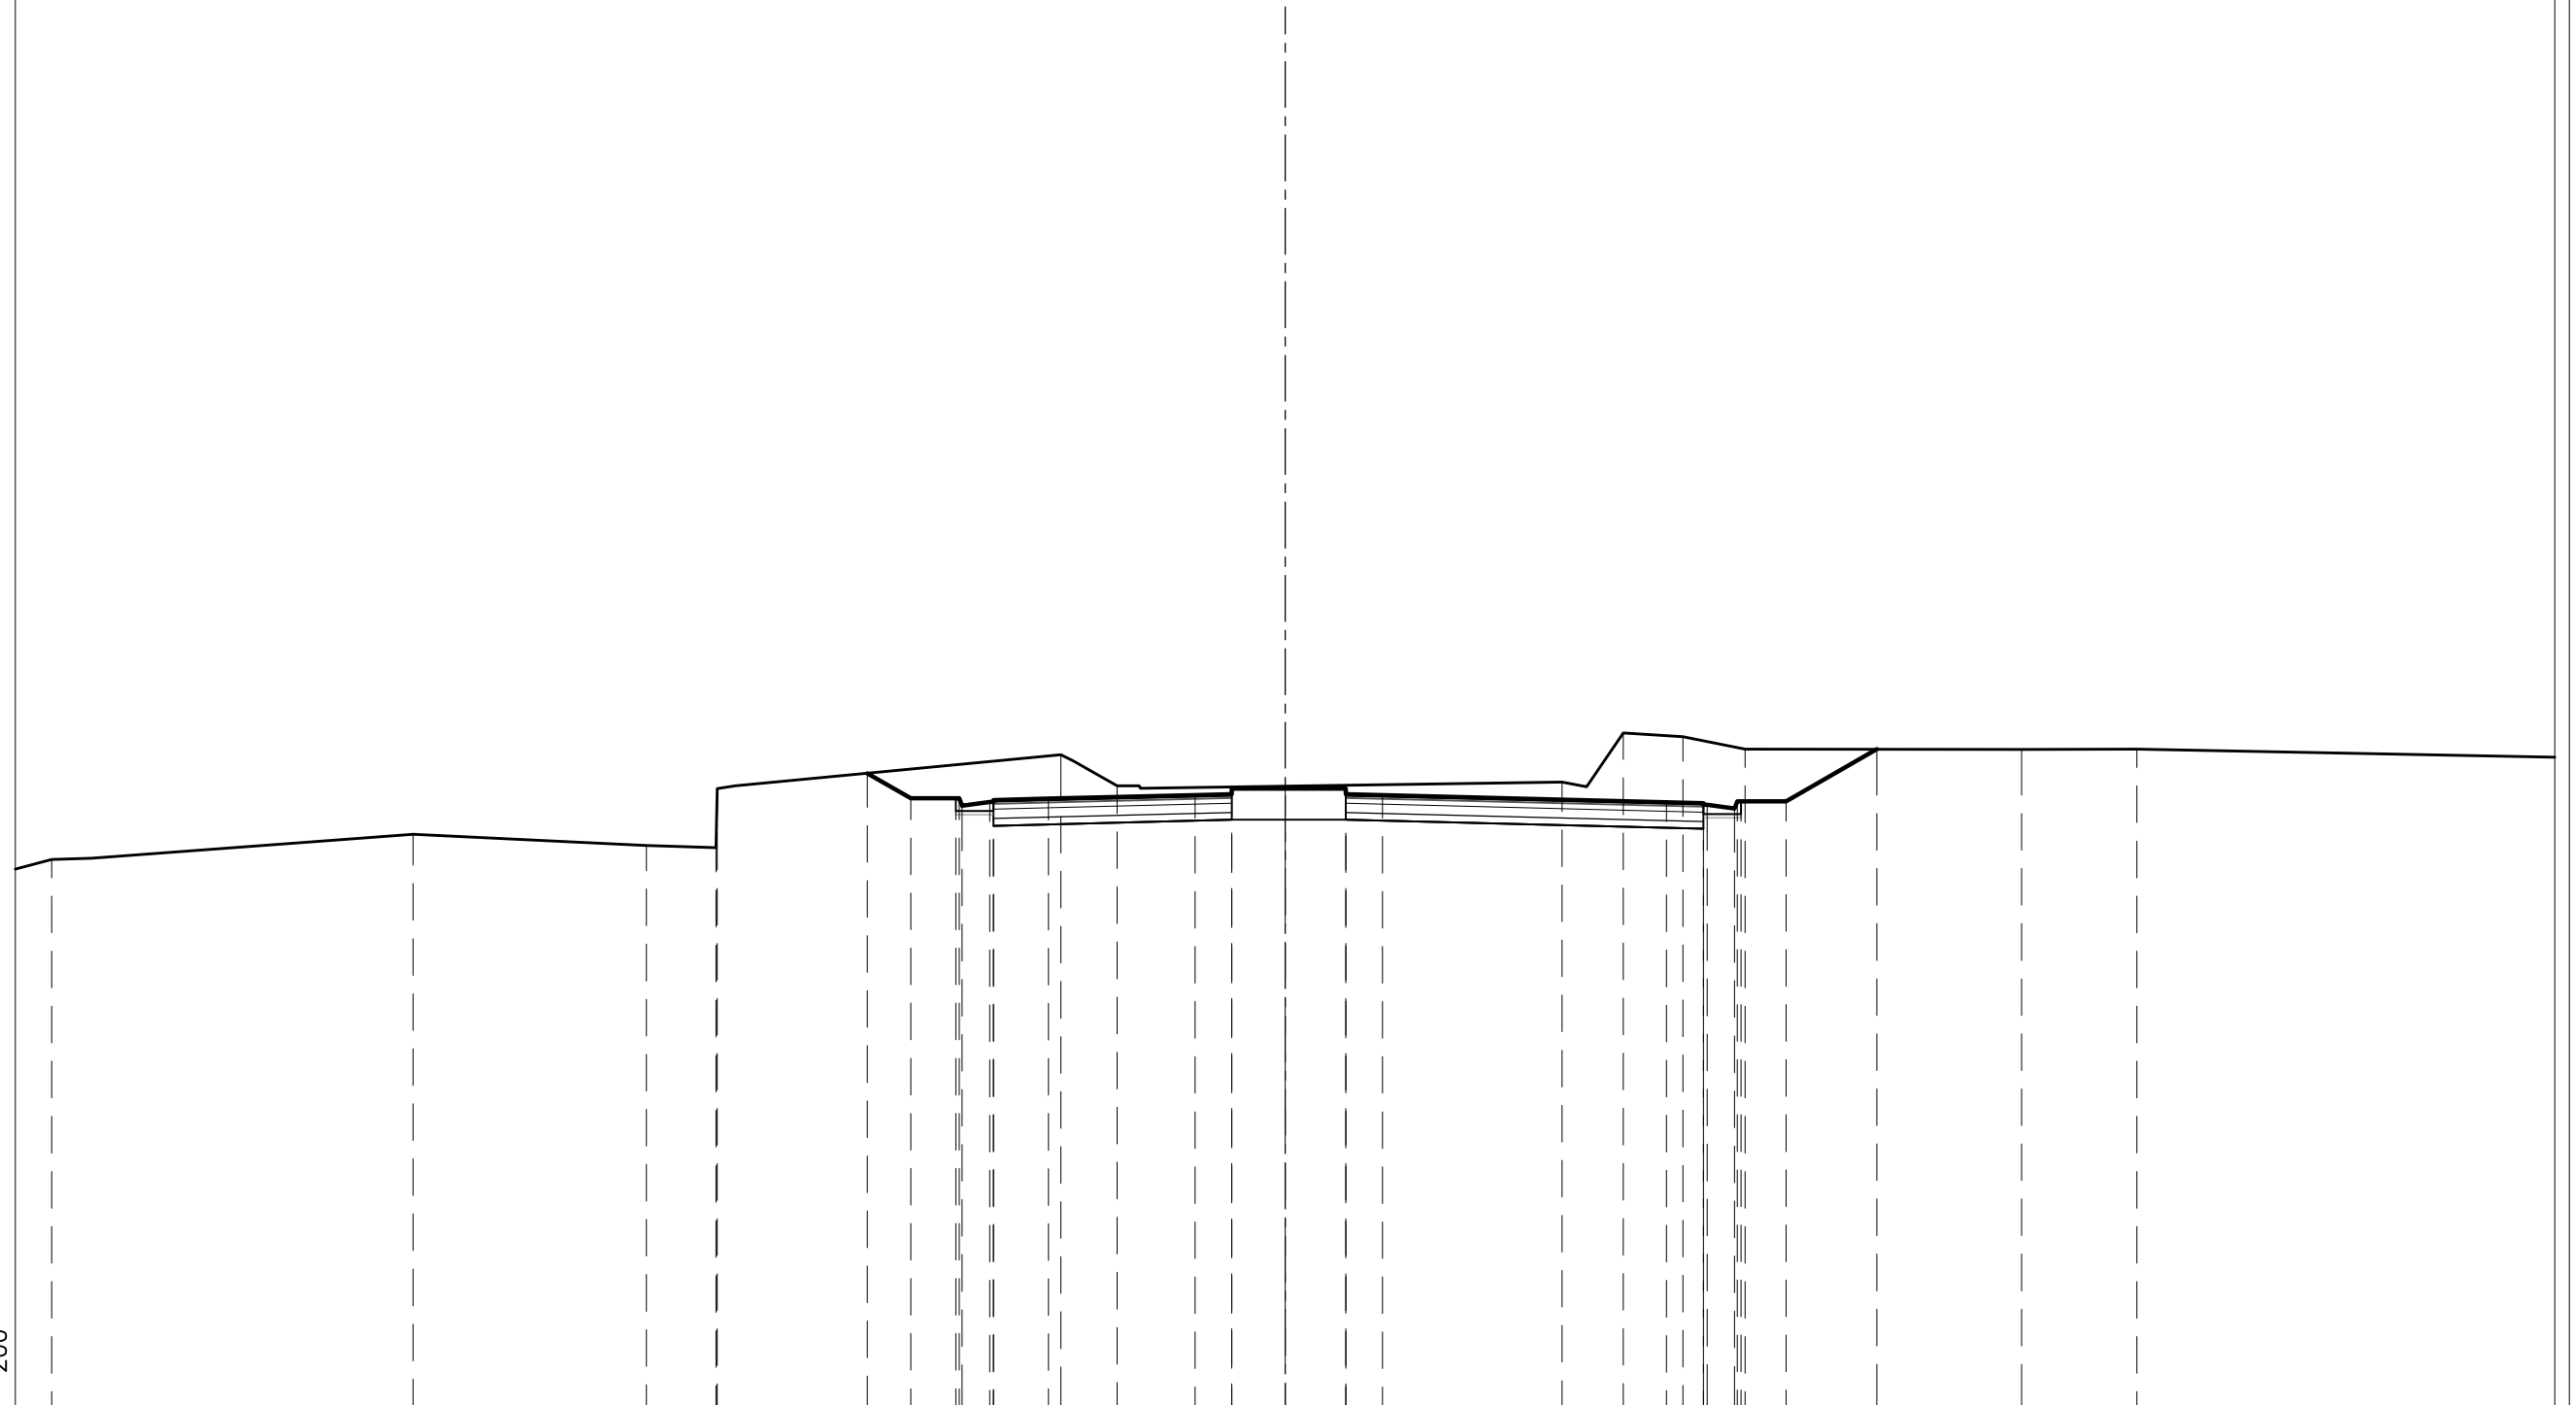

20 200 200

QUOTE PROGETTO						37.34	36.66	36.66	36.66	36.46	36.56	36.61	36.56	36.65																									
DISTANZE PARZIALI PROGETTO						1.19	1.23	0.10	0.07	0.75	0.10	1.50	4.00			1.00	1.45	1.65	1.00		7.75	1.00	0.85	0.07	0.10	1.23	2.48												
DISTANZE PROGRESSIVE PROGETTO						-11.39	-10.20	-8.97	-8.87	-8.80	-8.05	-7.95	-7.95	-6.45			-2.45	-1.45	0.00	1.65	2.65			10.40	11.40	11.40	12.25	12.32	12.42	13.65	16.13								
QUOTE TERRENO	35.00		35.68		35.38	35.32	36.93						37.85	37.00																									
DISTANZE PARZIALI TERRENO	2.07		8.77		6.36	1.89	0.04			9.36			1.53						12.12			1.67	1.63	1.69			7.54				3.14					11.39			