SEZIONE A–A
SCALA 1:50
SEZIONE TRASVERSALE

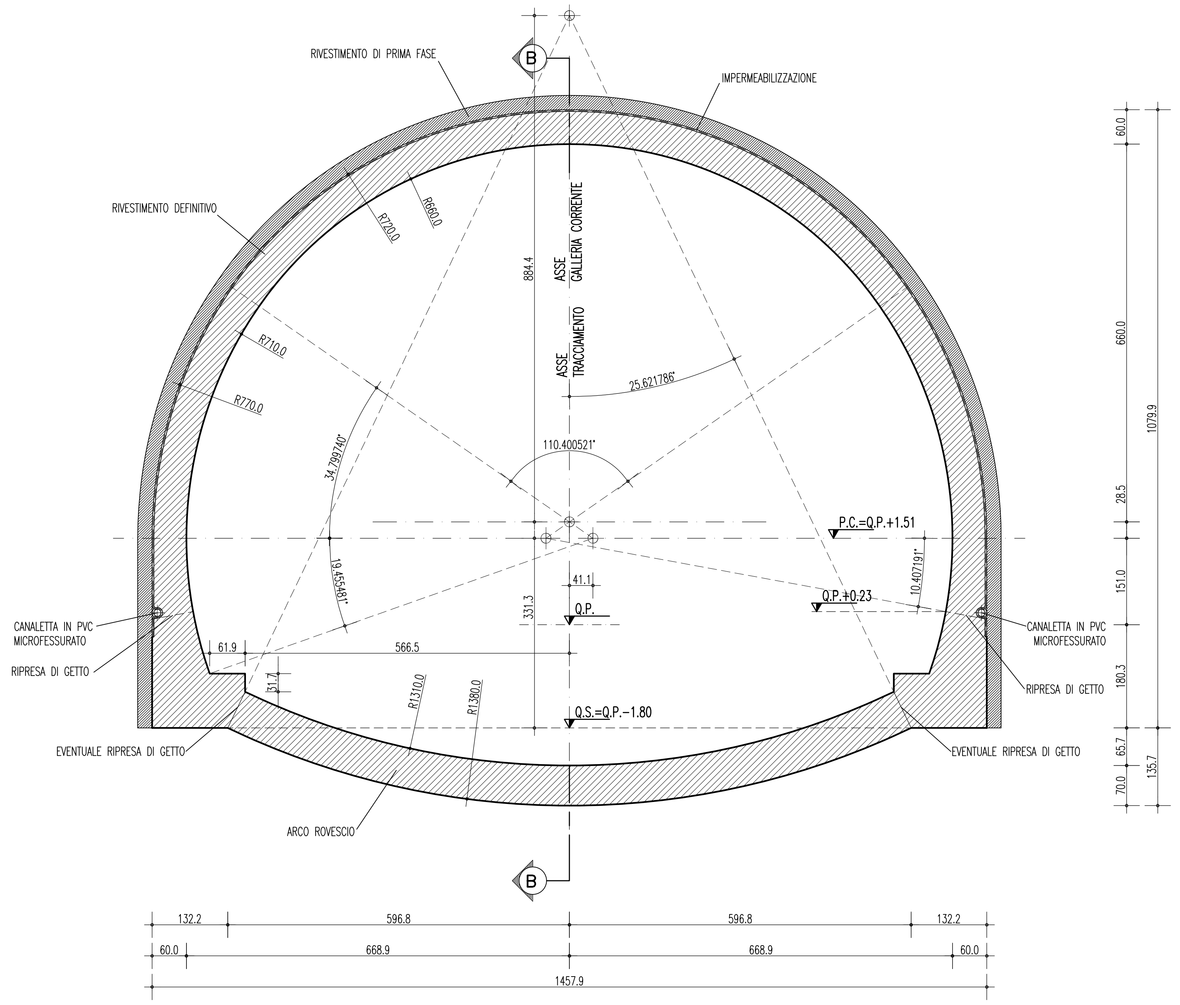

SEZIONE B–B
SCALA 1:50
PROFILO LONGITUDINALE

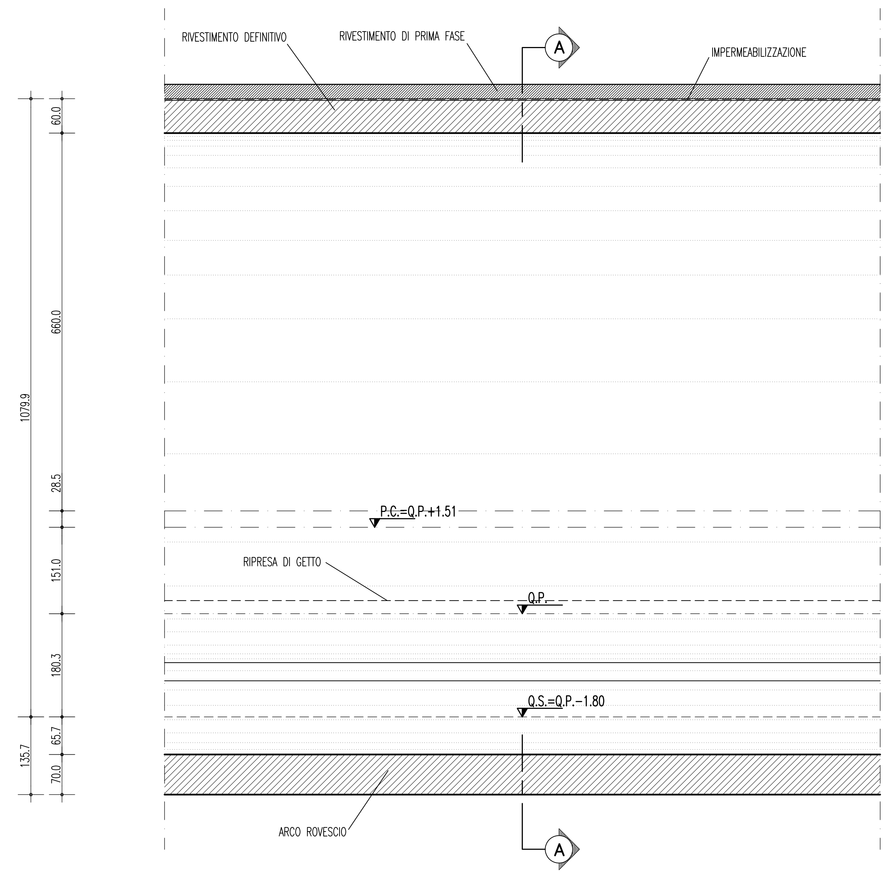

PARTICOLARE CANALETTA IN PVC
SCALA 1:5

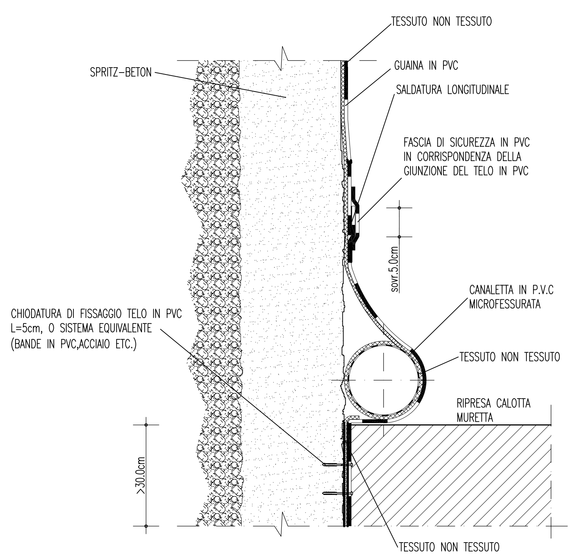

NOTE GENERALI

TABELLA MATERIALI

RIVESTIMENTI DEFINITIVI

CALCESTRUZZO PER RIV. DEFINITIVO

- classe di esposizione ambientale XC2 (UNI 11104 e UNI EN 206–1)
- classe di resistenza min. (UNI EN 206) — C25/30 tipo II
- tipo di cemento — 42,5 o 42,5R
- dosaggio minimo di cemento — 320 Kg/m³

MAGRONE DI PULIZIA

- classe di esposizione ambientale X0 (UNI 11104 e UNI EN 206–1)
- classe di resistenza min. (UNI EN 206) — C12/15

ACCIAIO PER C.A

- tipo di acciaio — B450C
- copriferro minimo — >5cm

NOTE

- EVENTUALI DIFFERENZE TRA LE MISURE TOTALI E LE SOMMATORIE DELLE MISURE PARZIALI SONO DOVUTE AGLI ARROTONDAMENTI AUTOMATICI DI AUTOCAD.
- PER LE TRATTE DI APPLICAZIONE DELLE SEZIONI TIPO SI VEDA IL PROFILO GEOMECCANICO.
- PER IL SISTEMA DI IMPERMEABILIZZAZIONE E DRENAGGIO SI RIMANDA A SPECIFICI ELABORATI.
- NELLE TRATTE ARMATE IN ARCO ROVESCIO E' NECESSARIO PREVEDERE LA PREPARAZIONE E PULIZIA DEL PIANO DI GETTO (CLS MAGRO S≥= 10cm MIN.).

LEGENDA

- P.C. — PIANO DEI CENTRI
- Q.P. — QUOTA DI PROGETTO
- Q.S. — QUOTA DI SCAVO

Stretto di Messina

Concessionaria per la progettazione, realizzazione e gestione del collegamento stabile tra la Sicilia e il Continente
Organismo di Diritto pubblico
(Legge n° 1158 del 17 dicembre 1971, modificata dal D.Lgs. n° 114 del 24 aprile 2003)

Eurolink

PONTE SULLO STRETTO DI MESSINA

PROGETTO DEFINITIVO

EUROLINK S.C.p.A.
IMPREGILO S.p.A. (Mandataria)
SOCIETA' ITALIANA PER CONDOTTE D'ACQUA S.p.A. (Mandante)
COOPERATIVA MURATORI E CEMENTISTI - C.M.C. di Ravenna Soc. Coop. a.r.l. (Mandante)
SACYR S.A.U. (Mandante)
ISHIKAWAJIMA - HARIMA HEAVY INDUSTRIES CO. Ltd. (Mandante)
A.C.I. S.C.P.A. - CONSORZIO STABILE (Mandante)

IL PROGETTISTA	IL CONTRAENTE GENERALE	STRETTO DI MESSINA	STRETTO DI MESSINA
Dott. Ing. G. Cassoni Ordine Ingegneri Milano n° 20997 Dott. Ing. E. Pagani Ordine Ingegneri Milano n° 15408	Project Manager (Ing. P.P. Marcheselli)	Direttore Generale e RUP Validazione (Ing. G. Fiammenghi)	Amministratore Delegato (Dott. P. Ciucci)

COLLEGAMENTI CALABRIA
CS0164_F0

PARTE GENERALE STRADALE – OPERE CIVILI
SEZIONI TIPO COSTRUTTIVE DELLE OPERE D'ARTE IN SOTTERRANEO
GALLERIA NATURALE
RAMO A E RAMO C – SEZIONE TIPO B0 – CARPENTERIA

CODICE: C G 0 8 0 0 P B B D C G S T 7 G N 0 0 0 0 0 0 0 1 F0
SCALA: 1:50

REV.	DATA	DESCRIZIONE	REDATTO	VERIFICATO	APPROVATO
F0	20/06/2011	EMISSIONE FINALE	M.FRANDINO	A.BELLOCCHIO	E.PAGANI

NOME DEL FILE: CS0164_F0.dwg

382.01/10324404.DWG 11.03.11 – REV.04 GM