SEZIONE A–A
SCALA 1:50

SEZIONE TRASVERSALE MINIMA

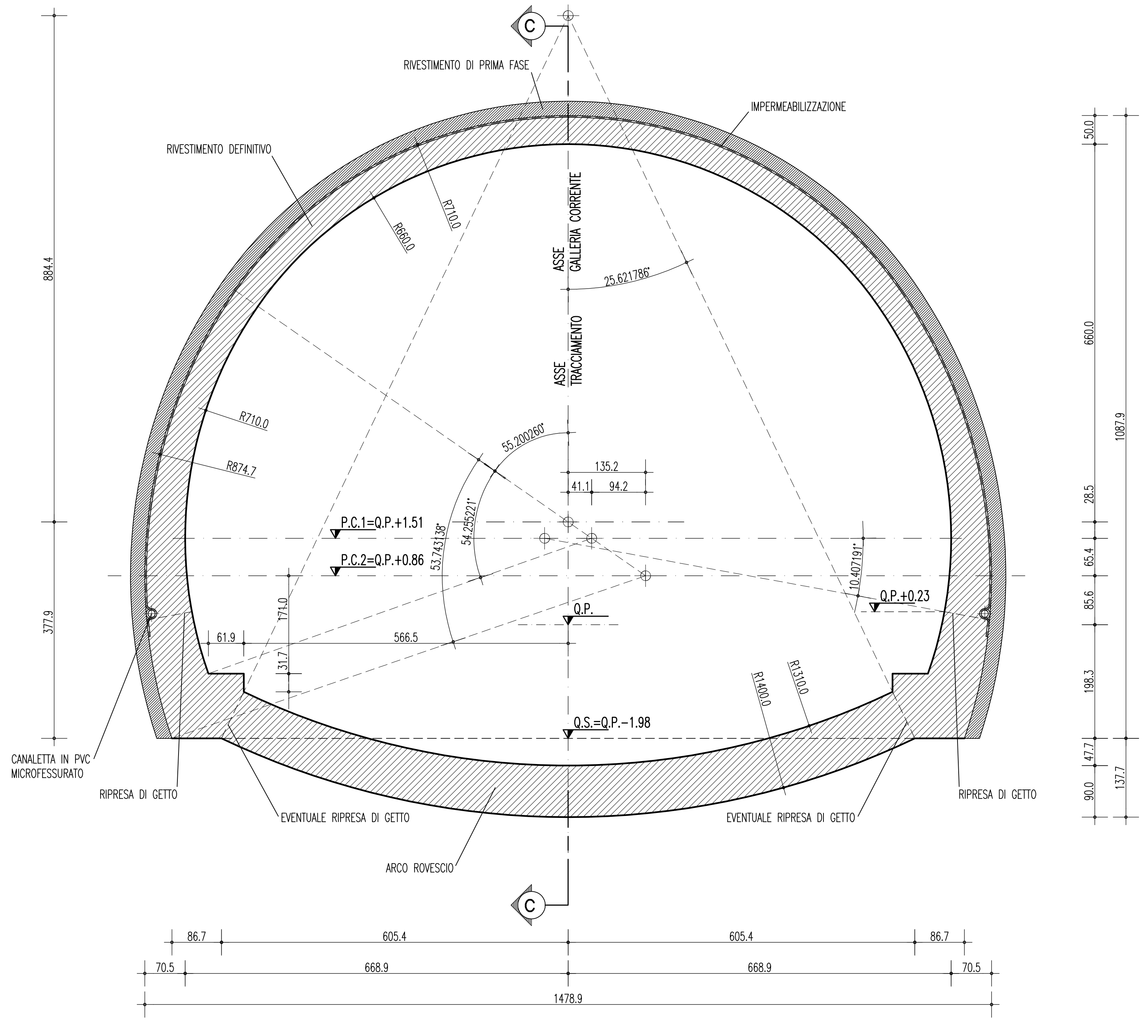

SEZIONE C–C
SCALA 1:50

PROFILO LONGITUDINALE

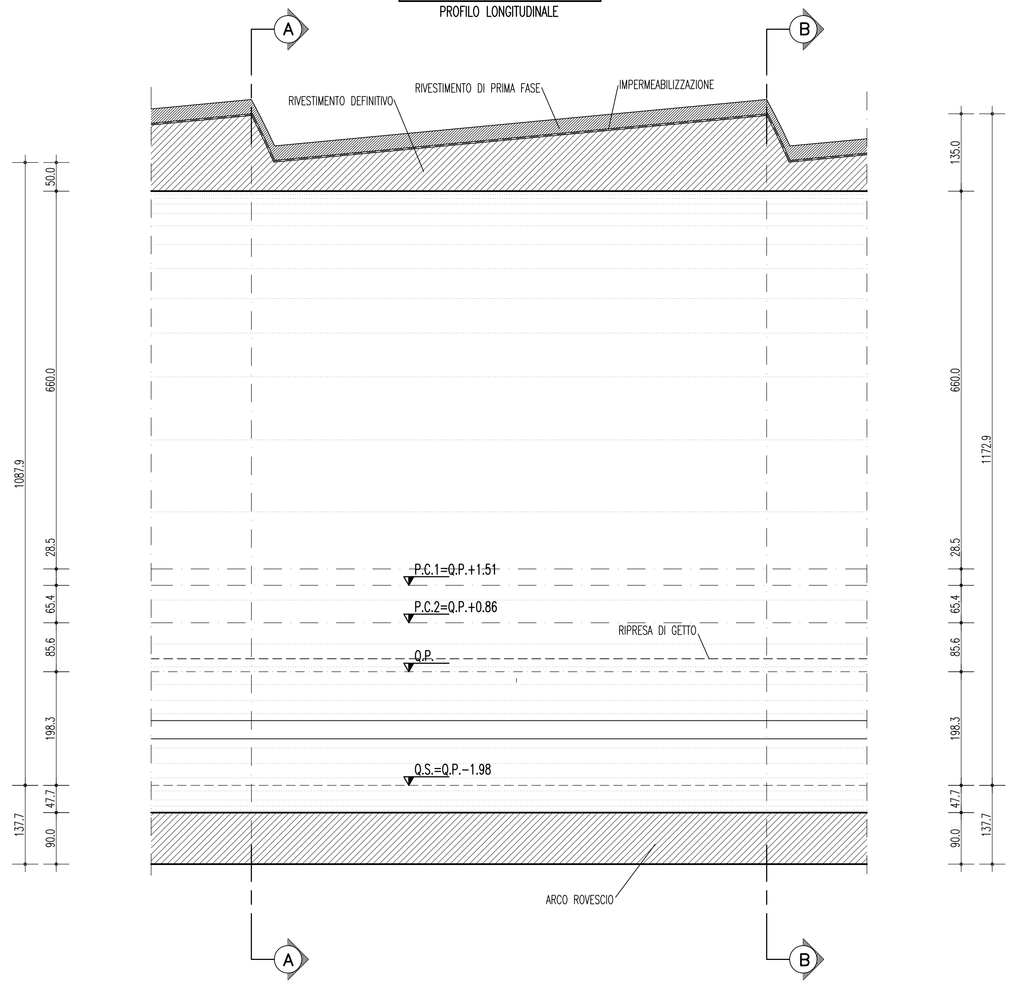

SEZIONE B–B
SCALA 1:50

SEZIONE TRASVERSALE MASSIMA

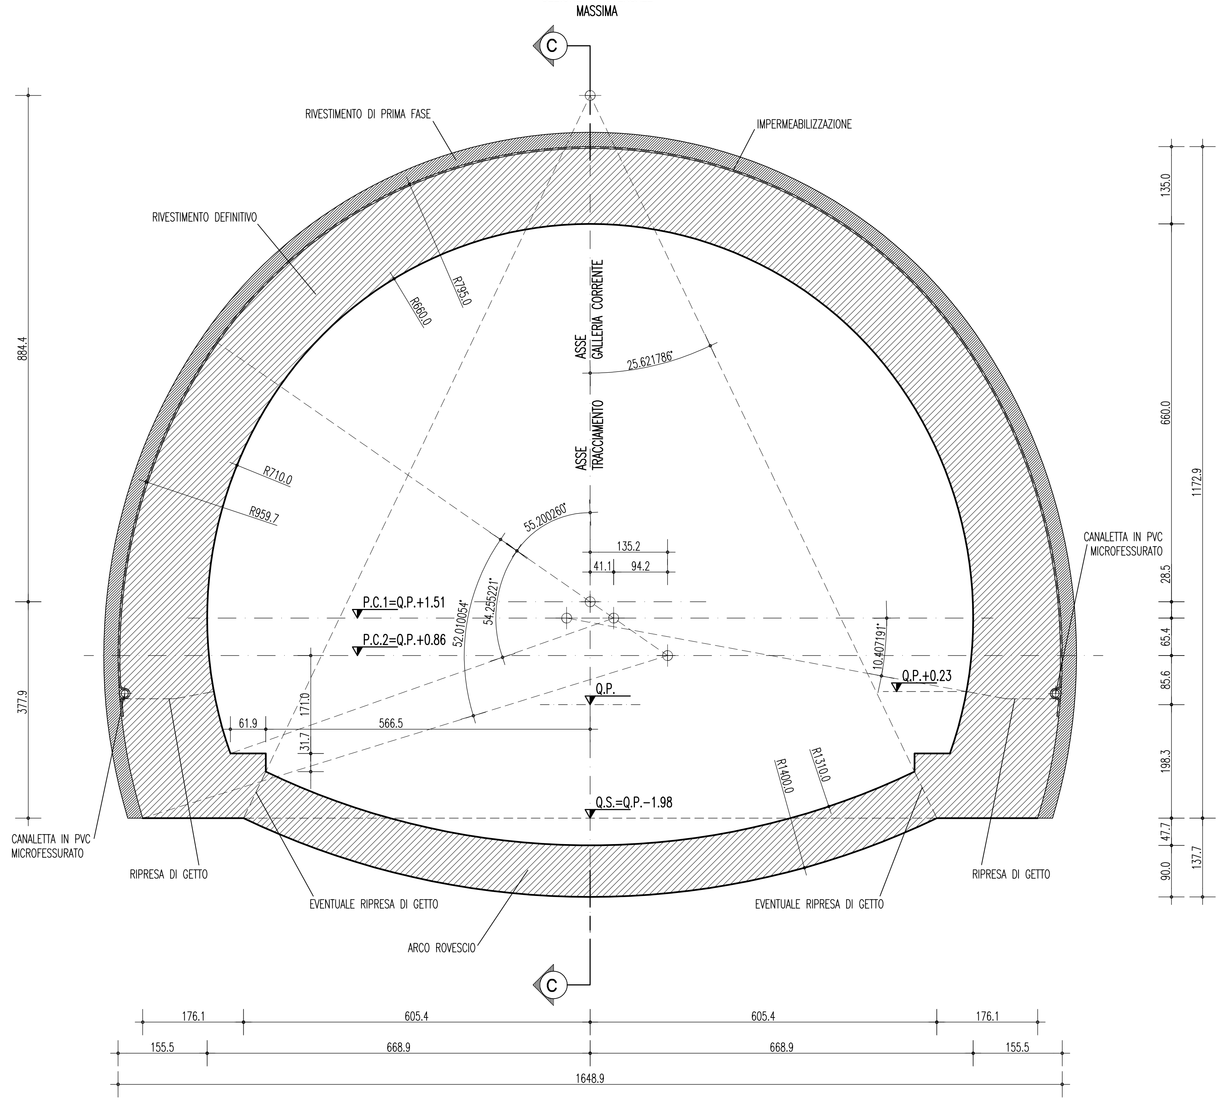

PARTICOLARE CANALETTA IN PVC
SCALA 1:5

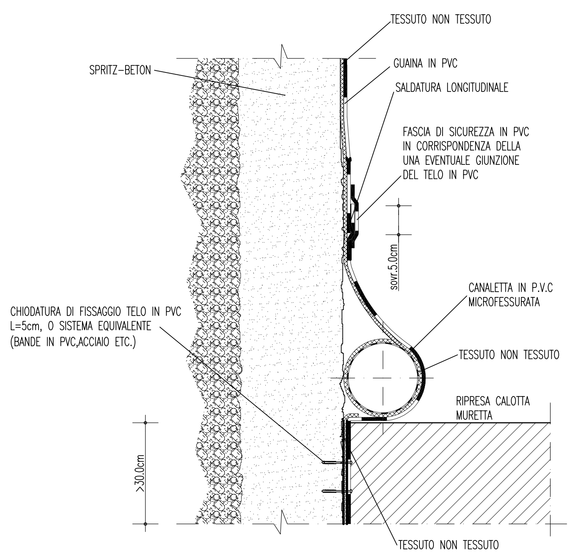

NOTE GENERALI

TABELLA MATERIALI

RIVESTIMENTI DEFINITIVI

CALCESTRUZZO PER RIV. DEFINITIVO

– classe di esposizione ambientale XC2 (UNI 11104 e UNI EN 206–1)	
– classe di resistenza min. (UNI EN 206)	C25/30 tipo II
– tipo di cemento	42,5 o 42,5R
– dosaggio minimo di cemento	320 Kg/m³

MAGRONE DI PULIZIA

– classe di esposizione ambientale X0 (UNI 11104 e UNI EN 206–1)	
– classe di resistenza min. (UNI EN 206)	C12/15

ACCIAIO PER C.A

– tipo di acciaio	B450C
– copriferro minimo	>5cm

NOTE

– EVENTUALI DIFFERENZE TRA LE MISURE TOTALI E LE SOMMATORIE DELLE MISURE PARZIALI SONO DOVUTE AGLI ARROTONDAMENTI AUTOMATICI DI AUTOCAD.

– PER LE TRATTE DI APPLICAZIONE DELLE SEZIONI TIPO SI VEDA IL PROFILO GEOMECCANICO.

– PER IL SISTEMA DI IMPERMEABILIZZAZIONE E DRENAGGIO SI RIMANDA A SPECIFICI ELABORATI.

– NELLE TRATTE ARMATE IN ARCO ROVESCIO E' NECESSARIO PREVEDERE LA PREPARAZIONE E PULIZIA DEL PIANO DI GETTO (CLS MAGRO Sp= 10cm MIN.).

LEGENDA

– P.C.1	PIANO DEI CENTRI INTRADOSSO
– P.C.2	PIANO DEI CENTRI ESTRADOSSO
– Q.P.	QUOTA DI PROGETTO
– Q.S.	QUOTA DI SCAVO

Stretto di Messina

Concessionaria per la progettazione, realizzazione e gestione del collegamento stabile tra la Sicilia e il Continente
Organismo di Diritto pubblico
(Legge n° 1158 del 17 dicembre 1971, modificata dal D.Lgs. n° 114 del 24 aprile 2003)

EurolinK

PONTE SULLO STRETTO DI MESSINA

PROGETTO DEFINITIVO

EUROLINK S.c.p.A.
IMPREGILO S.p.A. (Mandataria)
SOCIETA' ITALIANA PER CONDOTTE D'ACQUA S.p.A. (Mandante)
COOPERATIVA MURATORI E CEMENTISTI - C.M.C. di Ravenna Soc. Coop. a.r.l. (Mandante)
SACYR S.A.U. (Mandante)
ISHIKAWAJIMA - HARIMA HEAVY INDUSTRIES CO. Ltd. (Mandante)
A.C.I. S.C.P.A. - CONSORZIO STABILE (Mandante)

IL PROGETTISTA
Rocksoil S.p.A.
Dott. Ing. G. Cassani
Ordine Ingegneri Milano n°. 20997
Dott. Ing. E. Pagani
Ordine Ingegneri Milano n° 15408

IL CONTRAENTE GENERALE
Project Manager
(Ing. P.P. Marcheselli)

STRETTO DI MESSINA
Direttore Generale e RUP Validazione
(Ing. G. Fiammenghi)

STRETTO DI MESSINA
Amministratore Delegato
(Dott. P. Ciucci)

COLLEGAMENTI CALABRIA

CS0168_F0

PARTE GENERALE STRADALE – OPERE CIVILI

SEZIONI TIPO COSTRUTTIVE DELLE OPERE D'ARTE IN SOTTERRANEO

GALLERIA NATURALE

RAMO A E RAMO C – SEZIONE TIPO C1/C1L – CARPENTERIA

CODICE: C G 0 8 0 0 P B B D C G S T 7 G N 0 0 0 0 0 0 0 5 F0

SCALA: 1:50

REV.	DATA	DESCRIZIONE	REDATTO	VERIFICATO	APPROVATO
F0	20/06/2011	EMISSIONE FINALE	M.FRANDINO	A.BELLOCCHIO	E.PAGANI

NOME DEL FILE: CS0168_F0.dwg