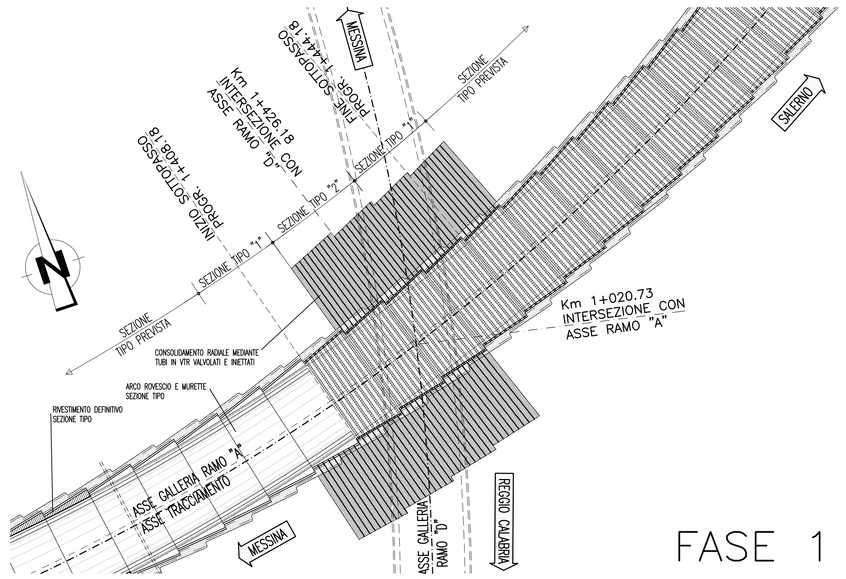

FASE 1

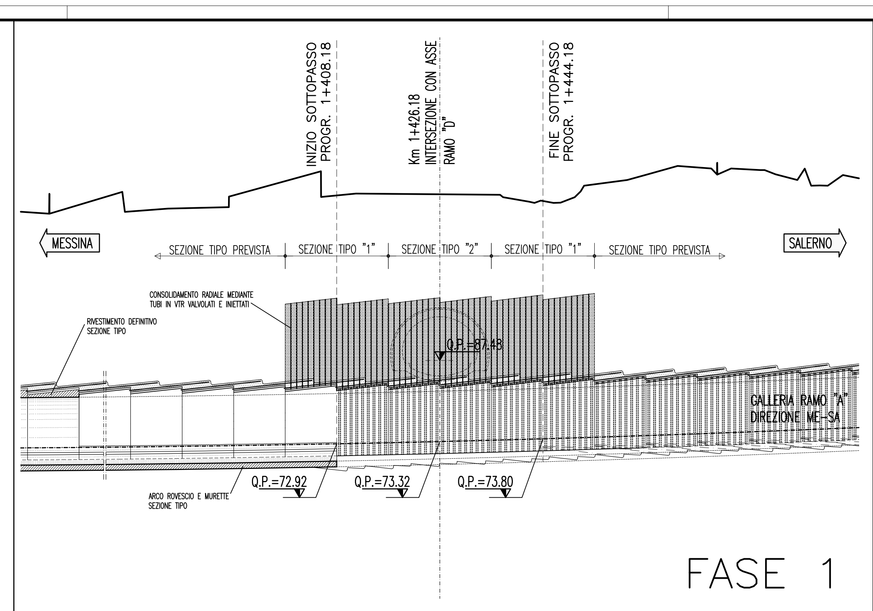

FASE 1

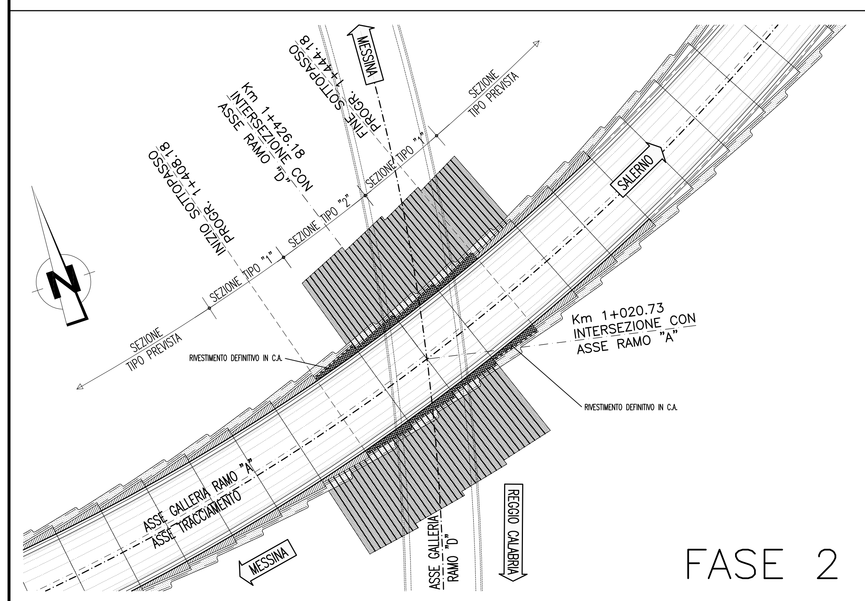

FASE 2

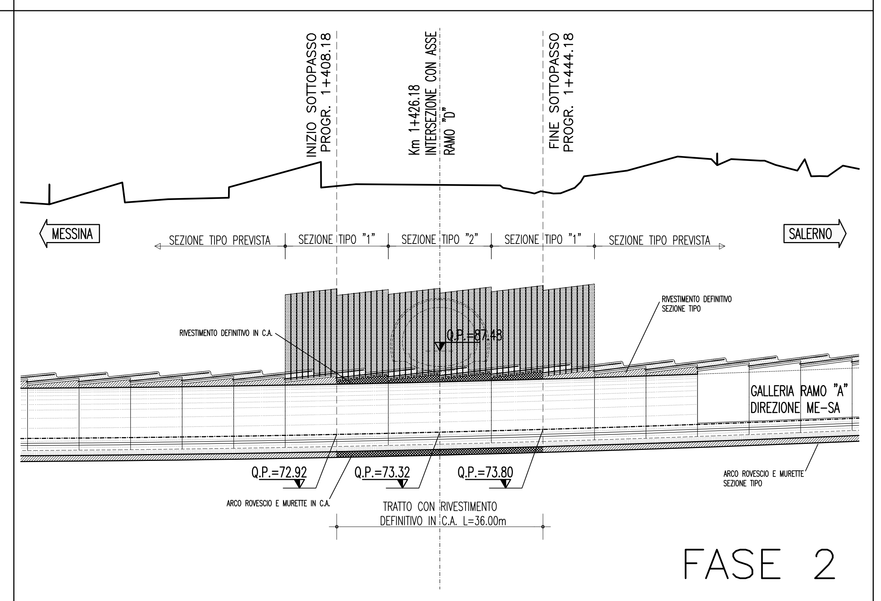

FASE 2

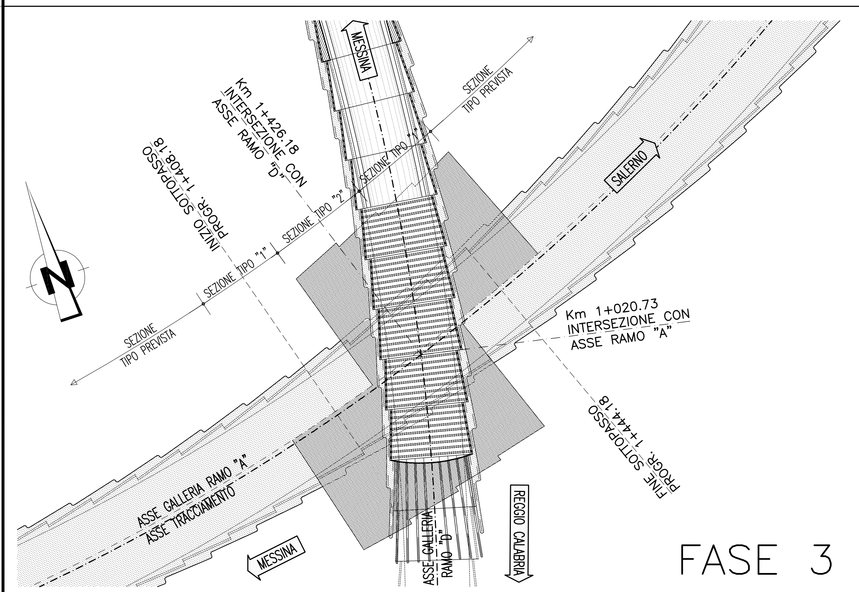

FASE 3

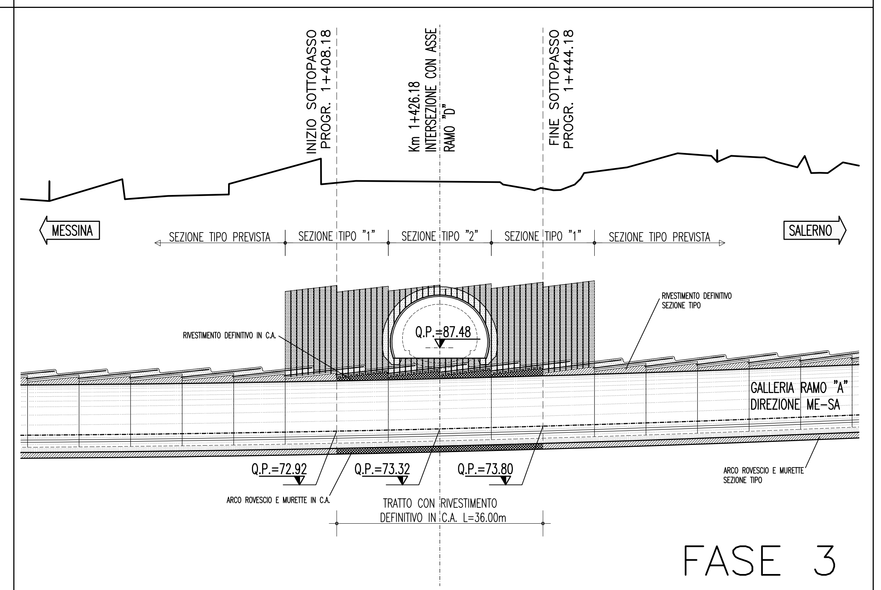

FASE 3

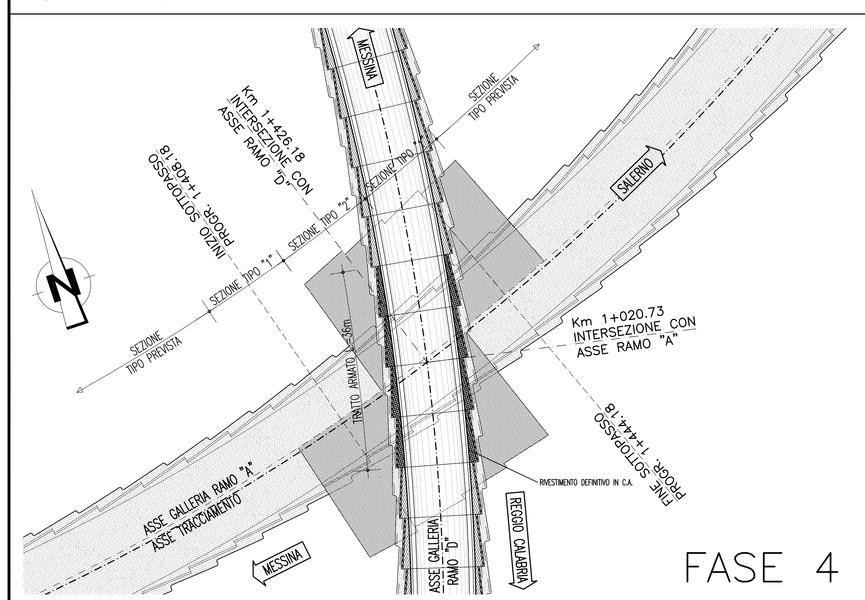

FASE 4

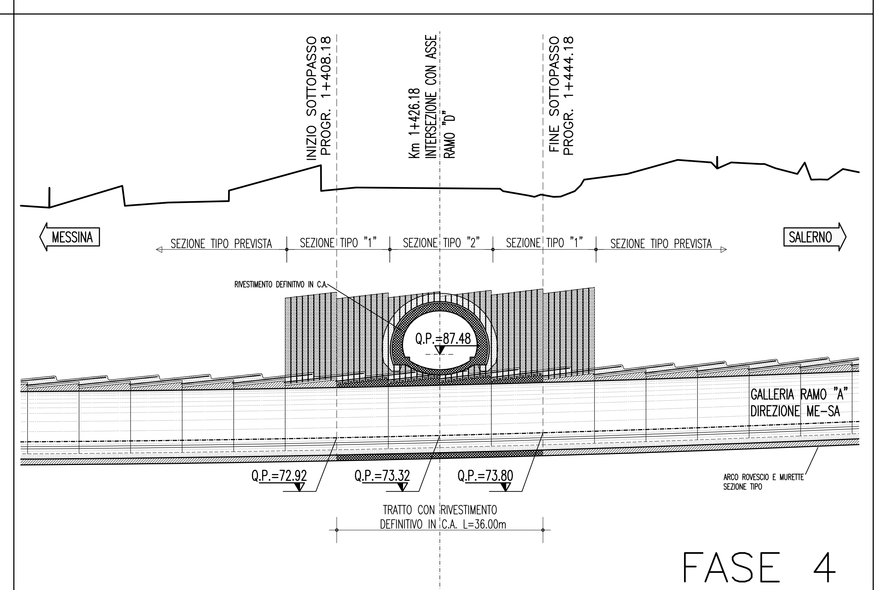

FASE 4

TRATTAMENTO TIPO "1"

SCALA 1:200

CONSOLIDAMENTI RADIALI

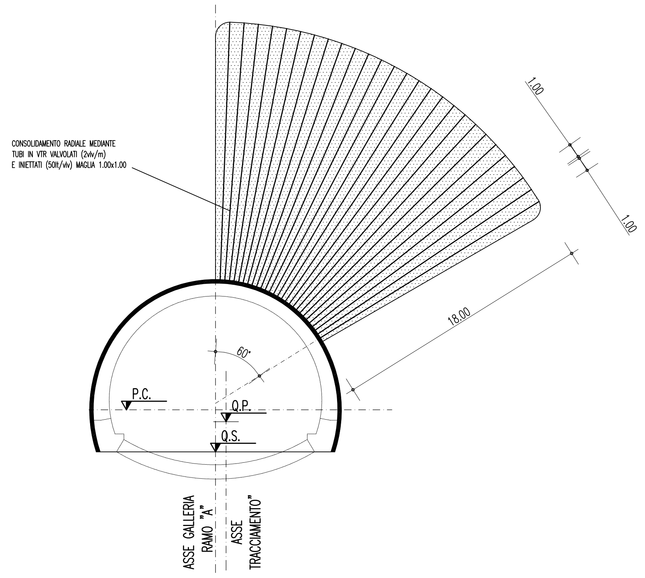

TRATTAMENTO TIPO "2"

SCALA 1:200

CONSOLIDAMENTI RADIALI

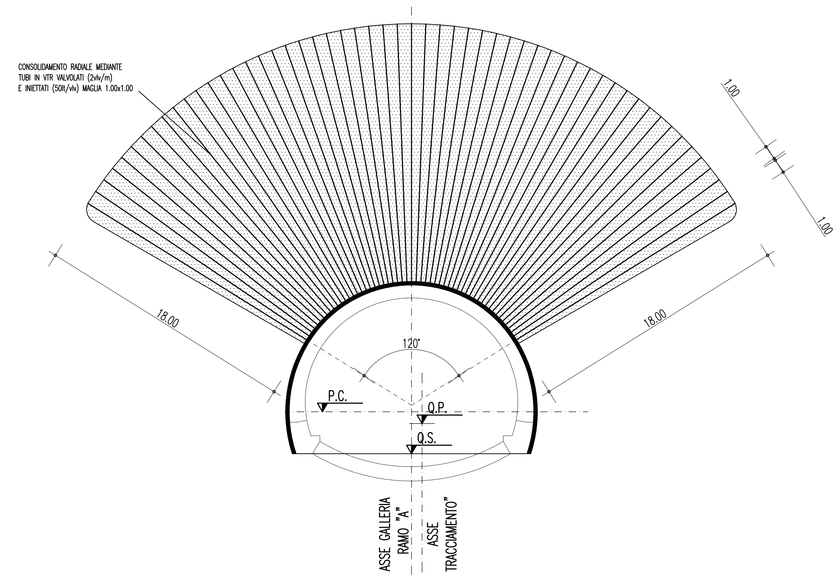

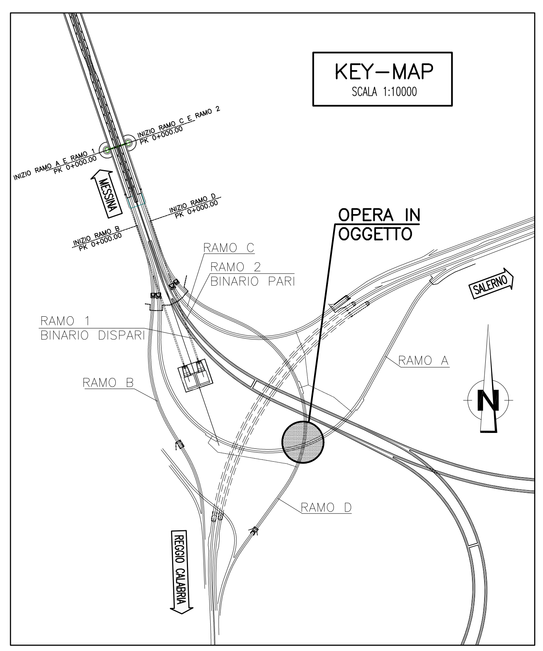

NOTE GENERALI

RAMO "A" – GEOLOGIA

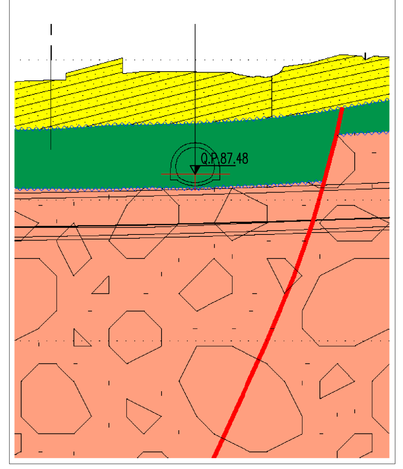

FASI ESECUTIVE

FASE 1:
SCAVO DELLA GALLERIA RAMO "A" (DIR. ME-SA) MEDIANTE L'APPLICAZIONE DELLE SEZIONI TIPO PREVISTE IN PROGETTO ED ESECUZIONE DEL CONSOLIDAMENTO RADIALE

FASE 2:
GETTO DEL RIVESTIMENTO DEFINITIVO IN C.A. DELLA GALLERIA RAMO "A" (DIR. ME-SA) PER UN TRATTO DI 36m A CAVALLO DELL'INTERSEZIONE CON LA GALLERIA RAMO "D"

FASE 3:
SCAVO DELLA GALLERIA RAMO "D" MEDIANTE L'APPLICAZIONE DELLA SEZIONE TIPO PREVISTA

FASE 4:
GETTO DEL RIVESTIMENTO DEFINITIVO IN C.A. DELLA GALLERIA RAMO "D" PER UN TRATTO DI 36m A CAVALLO DELL'INTERSEZIONE CON LA GALLERIA RAMO "A" (DIR. ME-SA)

NOTE

- PER L'INCIDENZA DELL' ARMATURA E IL PASSO DELLE CENTINE NELLA ZONA DI INTERSEZIONE TRA I DUE RAMI SI VEDANO I PROFILI GEOMECCANICI

LEGENDA

– P.C.	PIANO DEI CENTRI
– Q.P.	QUOTA PROGETTO
– Q.S.	QUOTA DI SCAVO

Stretto di Messina

Concessionaria per la progettazione, realizzazione e gestione del collegamento stabile tra la Sicilia e il Continente
Organismo di Diritto pubblico
(Legge n° 1158 del 17 dicembre 1971, modificata dal D.Lgs. n° 114 del 24 aprile 2003)

Eurolink

PONTE SULLO STRETTO DI MESSINA

PROGETTO DEFINITIVO

EUROLINK S.C.p.A.
IMPREGILO S.p.A. (Mandataria)
SOCIETA' ITALIANA PER CONDOTTE D'ACQUA S.p.A. (Mandante)
COOPERATIVA MURATORI E CEMENTISTI - C.M.C. di Ravenna Soc. Coop. a.r.l. (Mandante)
SACYR S.A.U. (Mandante)
ISHIKAWAJIMA - HARIMA HEAVY INDUSTRIES CO. Ltd. (Mandante)
A.C.I. S.C.P.A. - CONSORZIO STABILE (Mandante)

IL PROGETTISTA	IL CONTRAENTE GENERALE	STRETTO DI MESSINA	STRETTO DI MESSINA
ROCKSOIL S.p.A. GEOTECHNICAL & ENVIRONMENTAL SERVICES - GEOTECHNICAL & ENVIRONMENTAL DESIGN Dott. Ing. G. Cassani Ordine Ingegneri Milano n° 20997 Eurolink Dott. Ing. E. Poggini Ordine Ingegneri Milano n° 15408	Project Manager (Ing. P.P. Marcheselli)	Direttore Generale e RUP Validazione (Ing. G. Fiammenghi)	Amministratore Delegato (Dott. P. Ciucci)

COLLEGAMENTI CALABRIA

CS0207_F0

INFRASTRUTTURE STRADALI – OPERE CIVILI
ELEMENTI DI CARATTERE GENERALE
GALLERIA NATURALE
RAMO A – ZONA DI SOTTOPASSO RAMO D – FASI ESECUTIVE

CODICE: C G 0 8 0 0 P S 8 D C S C 0 0 G N 0 0 0 0 0 0 0 1 F0 — SCALA: 1:500

REV.	DATA	DESCRIZIONE	REDATTO	VERIFICATO	APPROVATO
F0	20/06/2011	EMISSIONE FINALE	M.FRANDINO	A.BELLUCCHI	G.CASSANI

NOME DEL FILE: CS0207_F0.dwg

382.01/10371502.DWG 14.03.11 – REV.02 GM