PROFILO LONGITUDINALE

SCALA 1:200

IN ASSE GALLERIA RAMO "C"
IMBOCCO LATO CENTRO DIREZIONALE

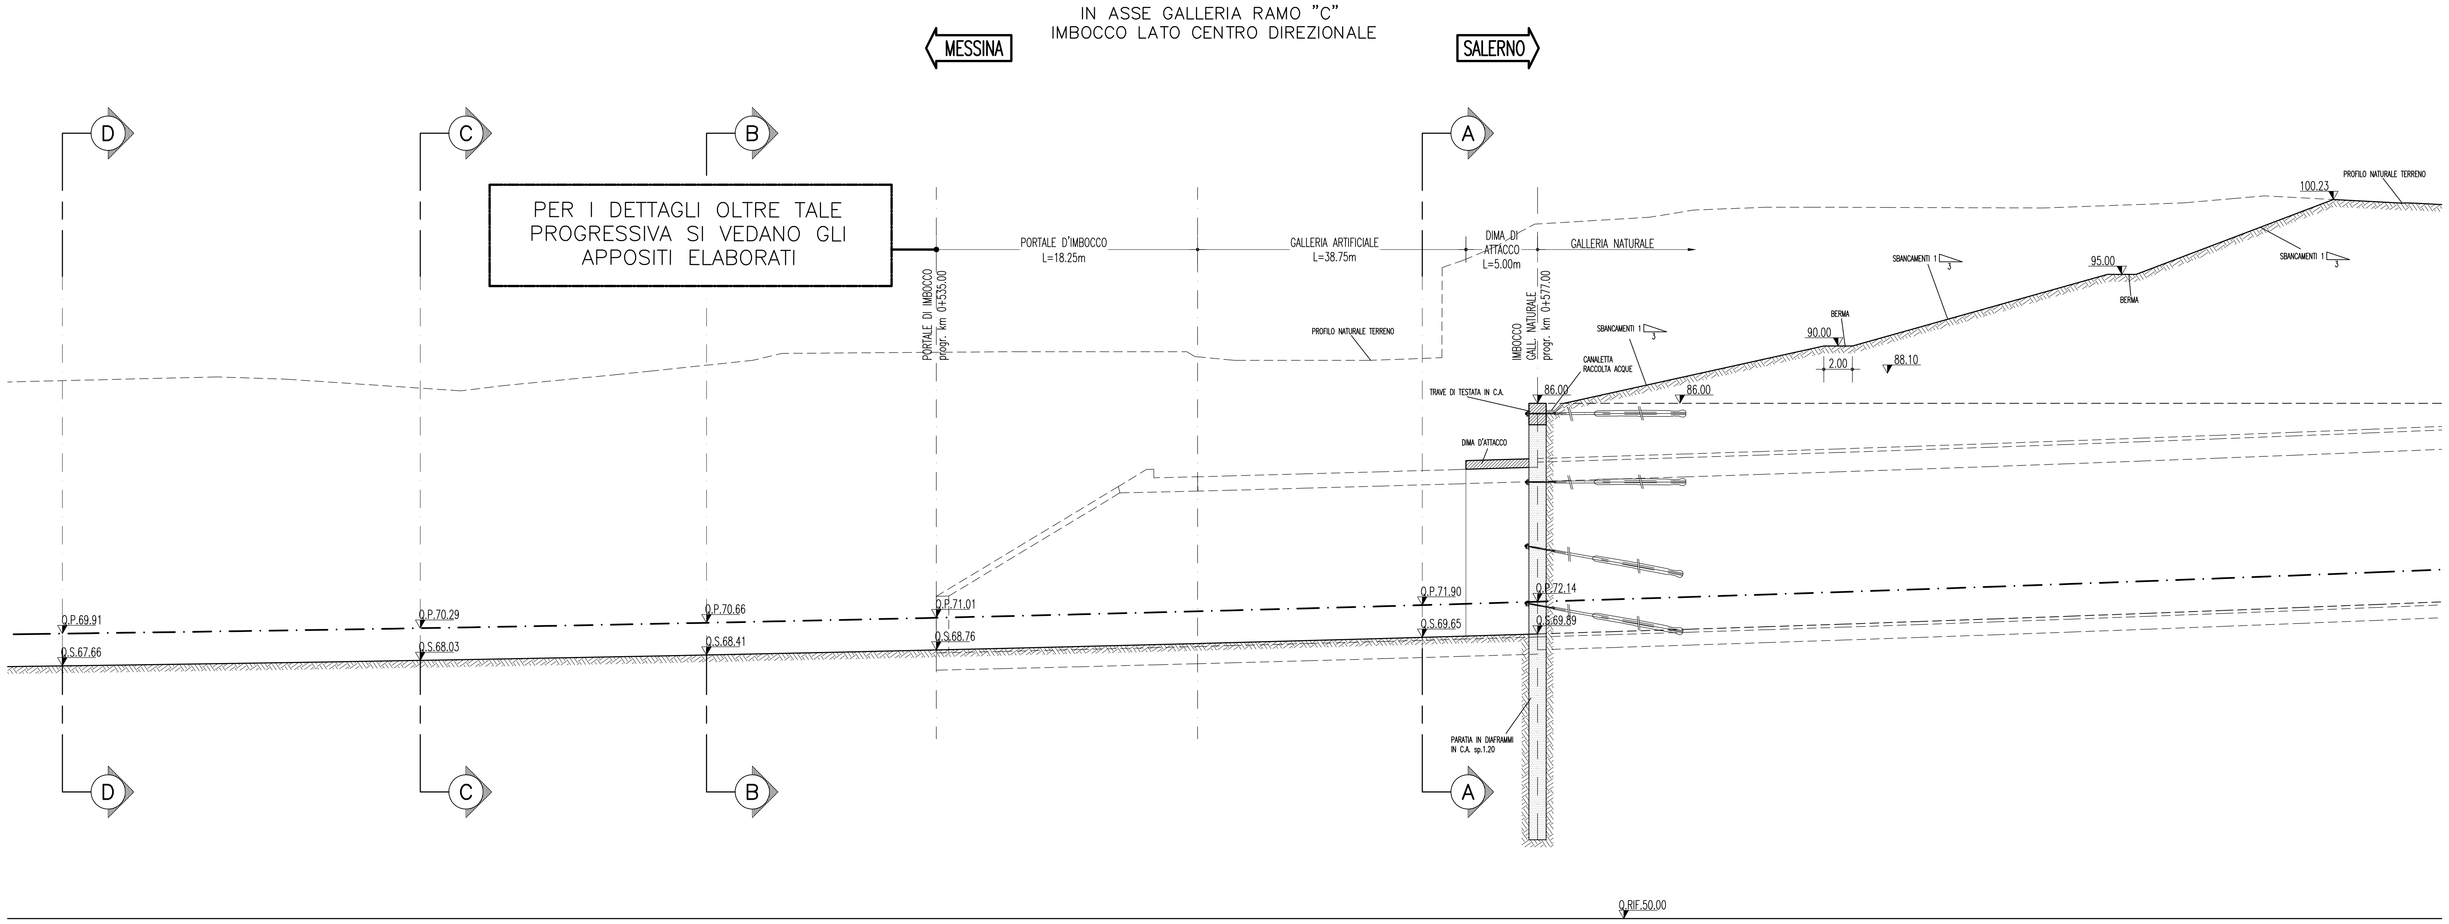

PROFILO LONGITUDINALE

SCALA 1:200

IN ASSE GALLERIA RAMO "D"
IMBOCCO LATO CENTRO DIREZIONALE

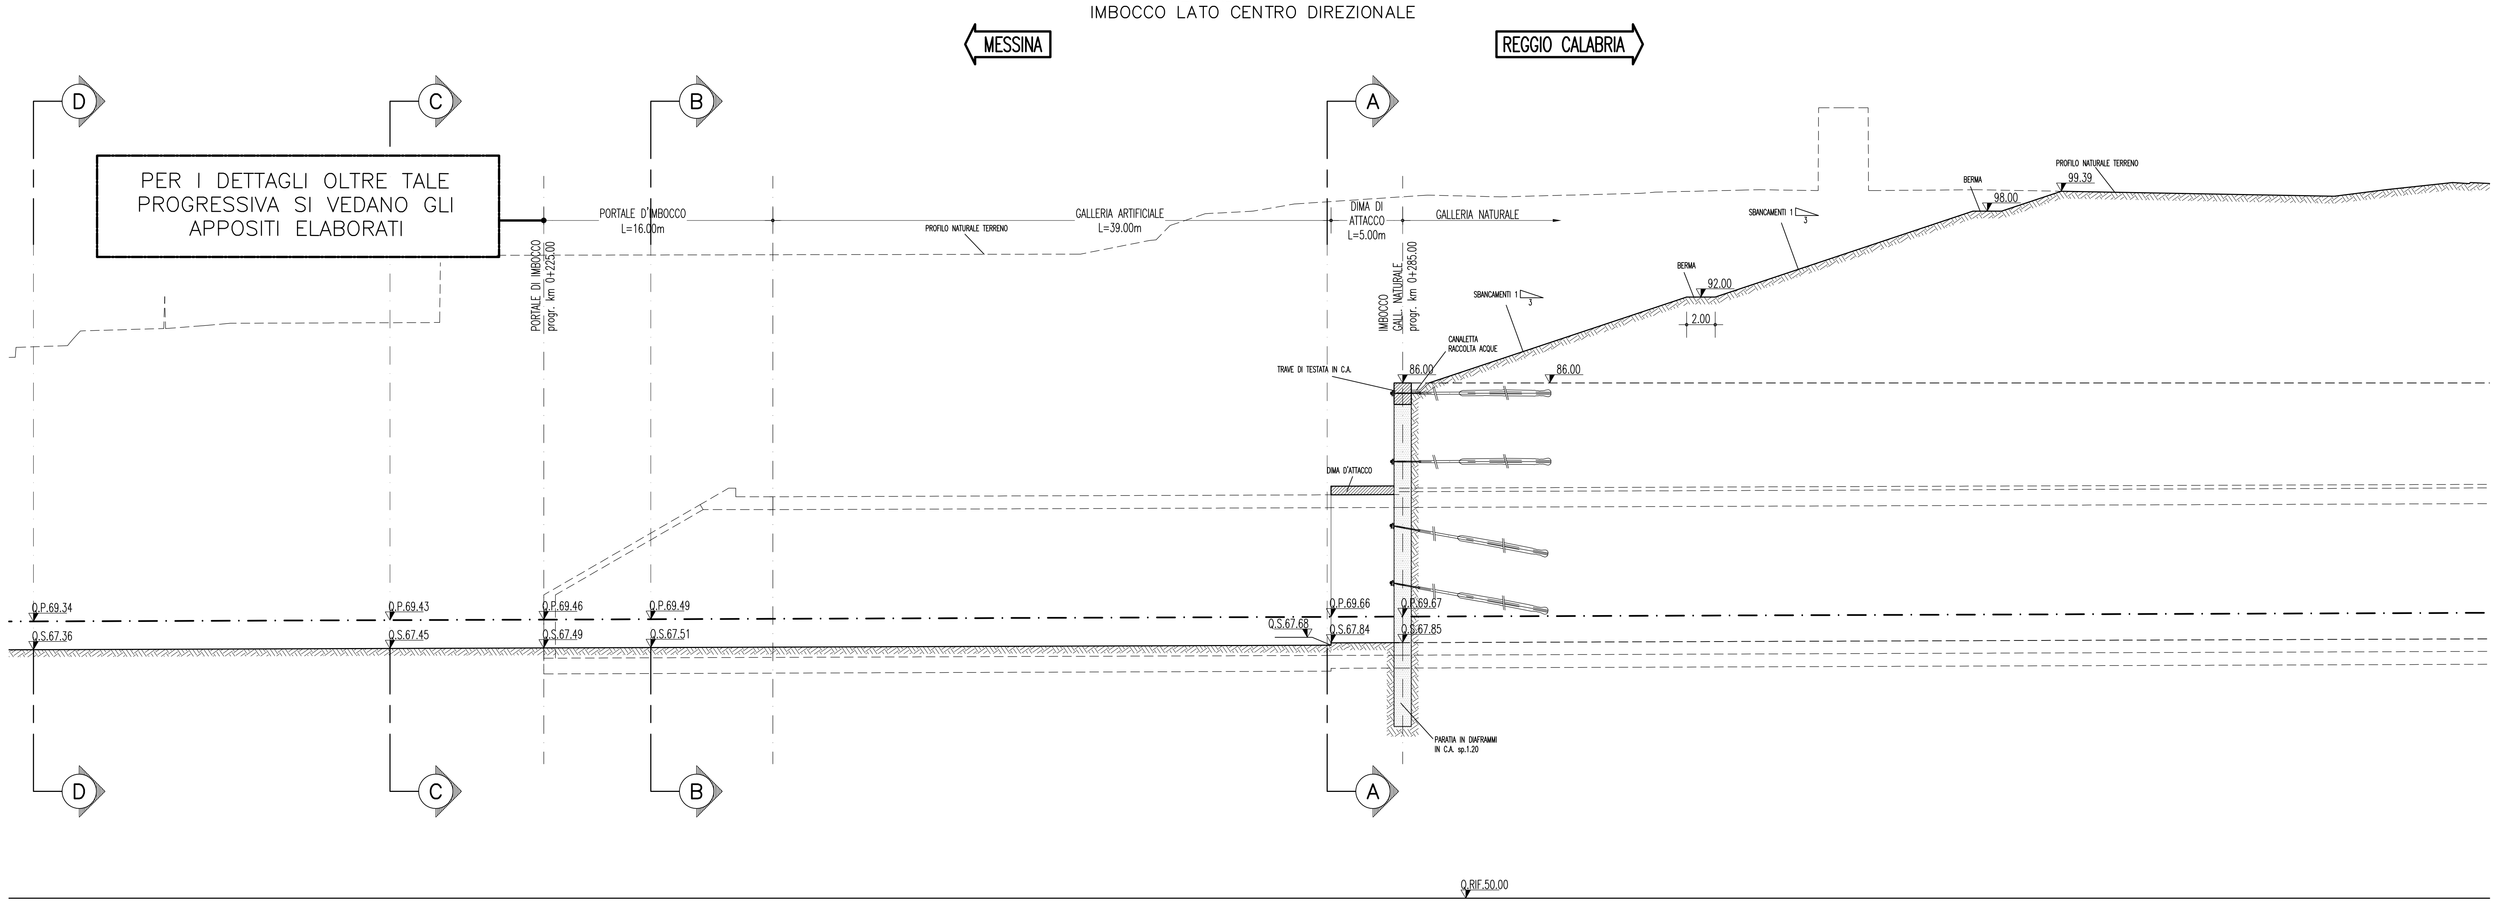

NOTE GENERALI

FASI ESECUTIVE

FASE 1 – SBANCAMENTI PER ESECUZIONE PARATIA

- SCAVO DI RIBASSO DA PIANO CAMPAGNA SINO ALLA QUOTA DI REALIZZAZIONE PARATIA.

FASE 2 – ESECUZIONE OPERE DI SOSTEGNO PROVVISORIE

- REALIZZAZIONE PARATIA DI DIAFRAMMI IN C.A. SCAVATI CON IDROFRESA COME DA PROGETTO.
- PREPARAZIONE CANALETTE PER SMALTIMENTO ACQUE A TERGO PARATIA.

FASE 3 – SBANCAMENTI PER RIBASSO A QUOTE GALLERIE ARTIFICIALI

- RIBASSO PROGRESSIVO ED ESECUZIONE TIRANTI DELLA PARATIA SECONDO LO SCHEMA INDICATO NEGLI SPECIFICI ELABORATI DI PROGETTO FINO ALLA QUOTA D'IMPOSTA DELLE GALLERIE STRADALI (RAMI "A", "B", "C", "D").
- ESECUZIONE FOSSO DI GUARDIA E CANALETTE PROVVISORIE DI SMALTIMENTO ACQUE.
- ULTERIORE RIBASSO ED ESECUZIONE TIRANTI RIMANENTI FINO ALLA QUOTA D'IMPOSTA DELLA GALLERIA FERROVIARIA.

FASE 4 – ESECUZIONE GALLERIA ARTIFICIALE FERROVIARIA

- GETTO IN C.A. DELLA GALLERIA FERROVIARIA POLICENTRICA.
- GETTO IN C.A. SOLETTONI DI FONDO DELLA GALLERIA SCATOLARE.
- GETTO IN C.A. CONTROPARETI GALLERIA SCATOLARE.
- REALIZZAZIONE COPERTURA GALLERIA SCATOLARE.
- GETTO IN C.A. VELETTA DI PORTALE GALLERIA SCATOLARE E MURI.
- RITOMBAMENTO GALLERIA FERROVIARIA.

FASE 5 – ESECUZIONE GALLERIE ARTIFICIALI STRADALI

- ESECUZIONE CANALETTE DEFINITIVE SMALTIMENTO ACQUE E RELATIVI POZZETTI DI RACCOLTA.
- GETTO GALLERIE ARTIFICIALI E PORTALI DELLE STESSE.
- RITOMBAMENTO.

FASE 6 – REALIZZAZIONE OPERE DI VIABILITA' DI PROGETTO

FASE 7 – SISTEMAZIONE FINALE VERSANTI

NOTA BENE: I CONSOLIDAMENTI DEI CONCI D'ATTACCO SARANNO REALIZZATI PRIMA DEL GETTO DELLE GALLERIE ARTIFICIALI.

Stretto di Messina

Concessionaria per la progettazione, realizzazione e gestione del collegamento stabile tra la Sicilia e il Continente
Organismo di Diritto pubblico
(Legge n° 1158 del 17 dicembre 1971, modificata dal D.Lgs. n° 114 del 24 aprile 2003)

EurolinK

PONTE SULLO STRETTO DI MESSINA

PROGETTO DEFINITIVO

EUROLINK S.C.p.A.
IMPREGILO S.p.A. (Mandataria)
SOCIETA' ITALIANA PER CONDOTTE D'ACQUA S.p.A. (Mandante)
COOPERATIVA MURATORI E CEMENTISTI - C.M.C. di Ravenna Soc. Coop. a.r.l. (Mandante)
SACYR S.A.U. (Mandante)
ISHIKAWAJIMA - HARIMA HEAVY INDUSTRIES CO. Ltd. (Mandante)
A.C.I. S.C.P.A. - CONSORZIO STABILE (Mandante)

IL PROGETTISTA	IL CONTRAENTE GENERALE	STRETTO DI MESSINA	STRETTO DI MESSINA
MOATTI & SOCII S.p.A. INGEGNERIA ARCHITETTURA ECOLOGIA Dott. Ing. G. Cassani Ordine Ingegneri Milano n° 20997 Dott. Ing. E. Poggeri Ordine Ingegneri Milano n° 15408	Project Manager (Ing. P.P. Marcheselli)	Direttore Generale e RUP Validazione (Ing. G. Fiammenghi)	Amministratore Delegato (Dott. P. Ciucci)

COLLEGAMENTI CALABRIA

CS0216_F0

INFRASTRUTTURE STRADALI – OPERE CIVILI
ELEMENTI DI CARATTERE GENERALE
GALLERIA ARTIFICIALE – IMBOCCO LATO CENTRO DIREZIONALE
RAMI C, D – PROFILI IN FASE COSTRUTTIVA

CODICE: C G 0 8 0 0 P F 9 D C S C 0 0 G A 0 0 0 0 0 0 0 2 F0 — SCALA: 1:200

REV.	DATA	DESCRIZIONE	REDATTO	VERIFICATO	APPROVATO
F0	20/06/2011	EMISSIONE FINALE	M.FRANDINO	A.BELLUCCHO	G.CASSANI

NOME DEL FILE: CS0216_F0.dwg

382.01/10407803.DWG 14.03.11 – REV.03 GM