


Sezione Stradale

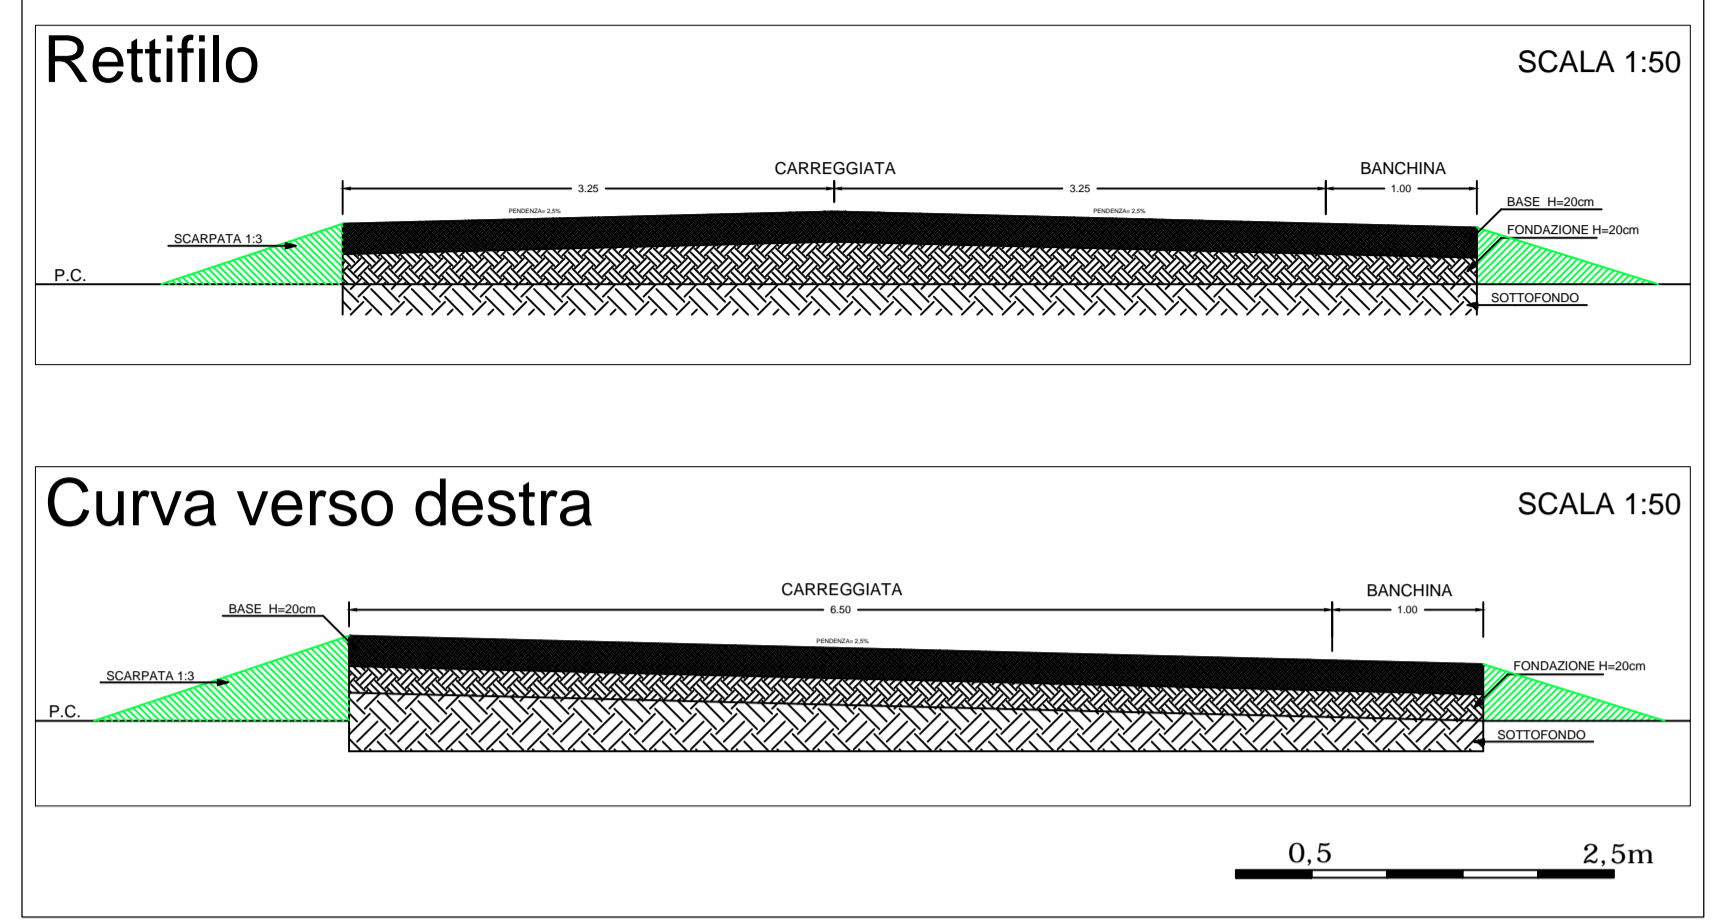

LEGENDA

- Area Impianto
- Strada in progetto

Provincia di Cagliari
Comune di Villasor
Comune di Decimoputzu

Nome Progetto: IMPIANTO SOLARE TERMODINAMICO DELLA POTENZA LORDA DI 55 MWe DENOMINATO

"FLUMINI MANNU"

Titolo Documento: **Proposta di deviazione strada comunale Decimoputzu - Villacidro**

Dettaglio Intervento e Sezioni

SVILUPPO Energogreen Renewables s.r.l. Via E.Fermi, 19 - 62010 Pollenza (MC)		TIMBRO e FIRMA PROGETTISTA	
COMMITTENTE FLUMINI MANNU LTD. Bow Road, 221- London (UK) Italian Branch: C.so Umberto I, 226 - 08015 Macomer (NU)		CODICE DI RIFERIMENTO TAV.C_04	
0	07.2013	EMISSIONE	D.BOZZI L.MACCARI C.BUBBOLINI
REV	DATA	DESCRIZIONE	PREP. CONTR. APPROVATO
Misure:	in mt	Foglio:	1 di 1
Scala:	varie	Formato:	A1 (594 x 841)

SCALA 1:5.000