SEZIONE D–D
SCALA 1:50
PROFILO LONGITUDINALE

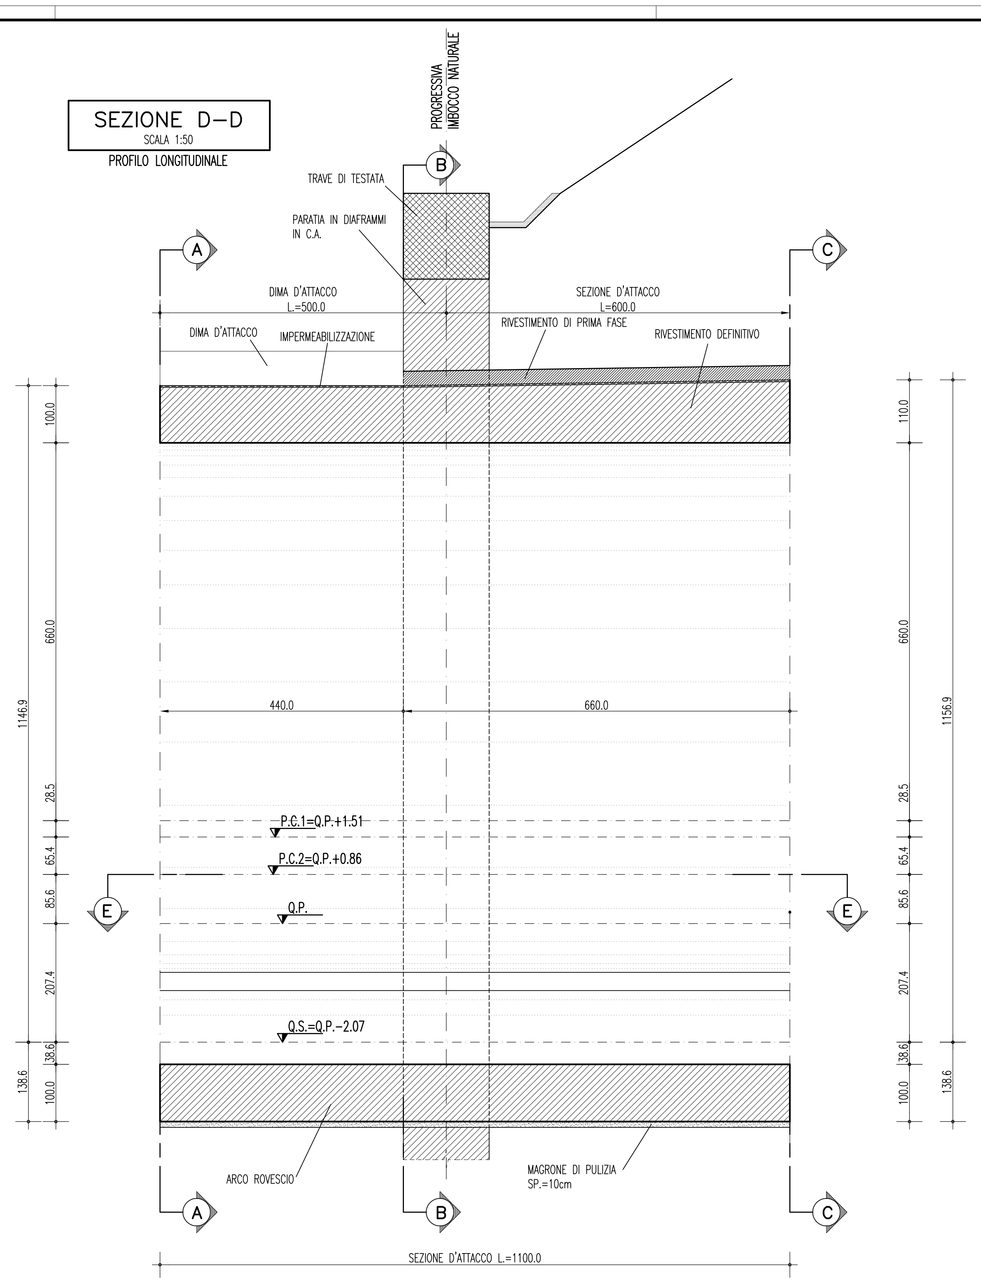

SEZIONE A–A
SCALA 1:50
SEZIONE TRASVERSALE

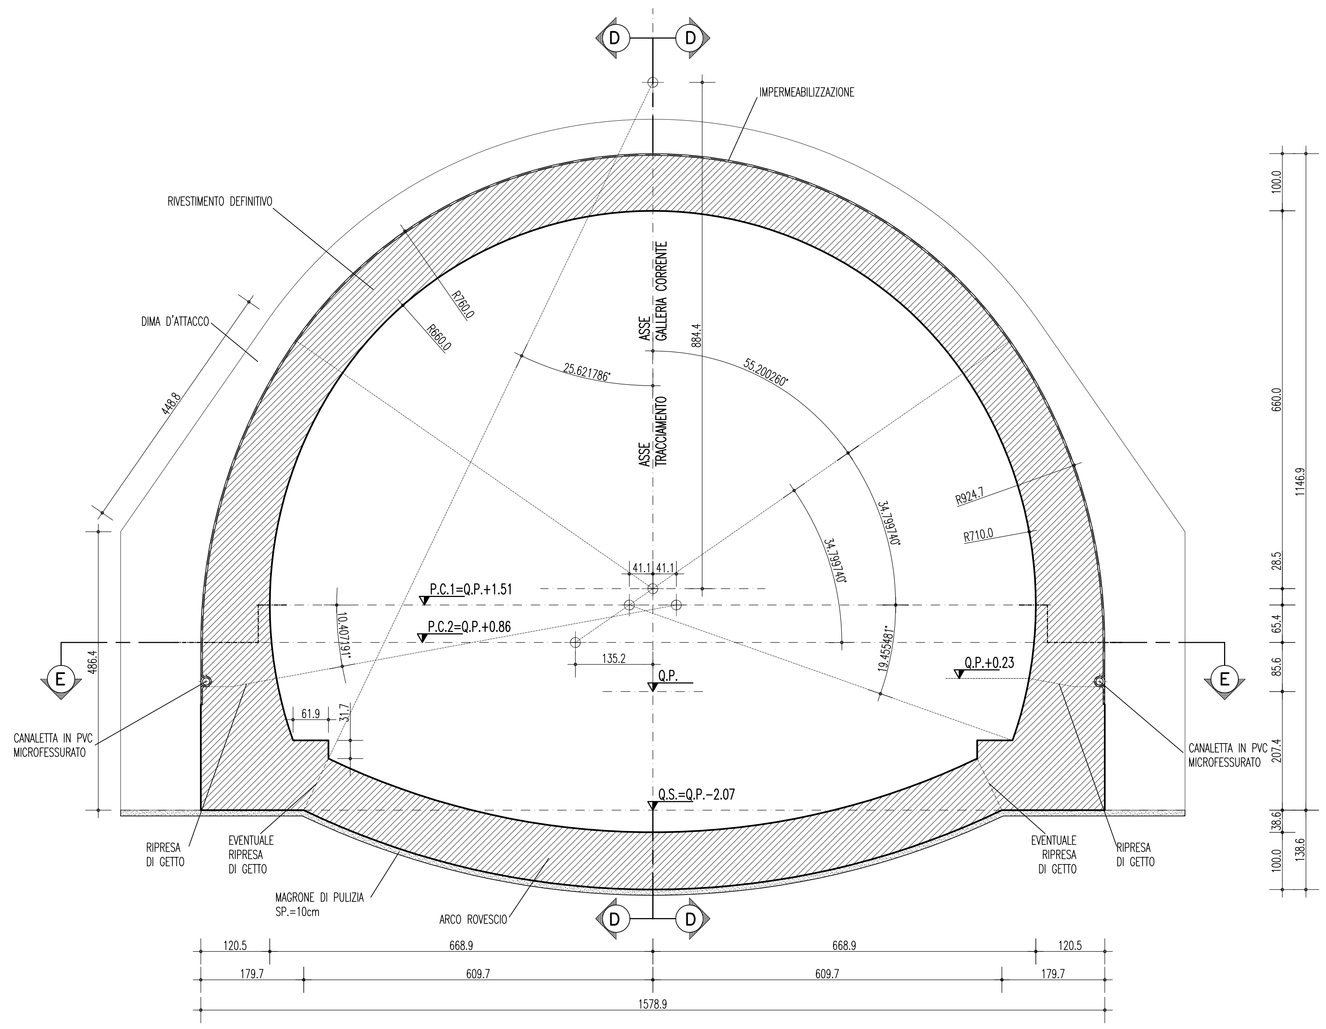

SEZIONE E–E
SCALA 1:50
PIANTA

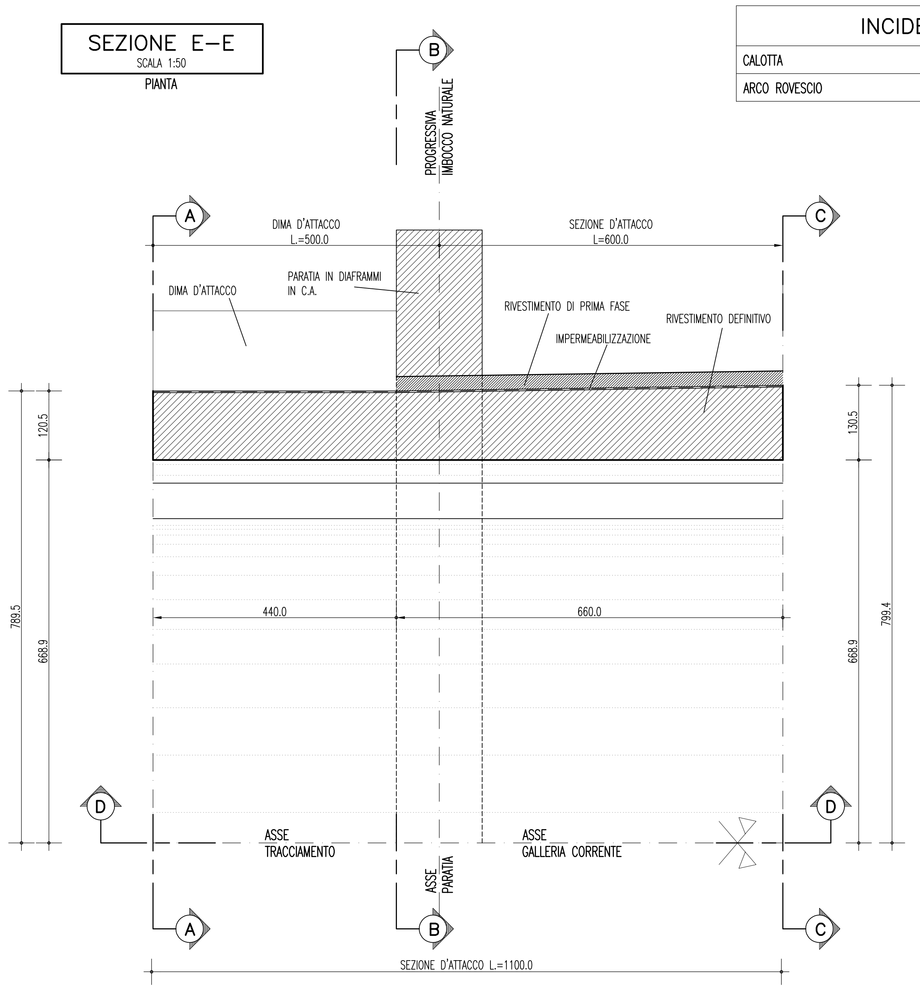

INCIDENZA ARMATURA	
CALOTTA	60Kg/m³
ARCO ROVESCIO	60Kg/m³

SEZIONE B–B
SCALA 1:50
SEZIONE TRASVERSALE

SEZIONE C–C
SCALA 1:50
SEZIONE TRASVERSALE

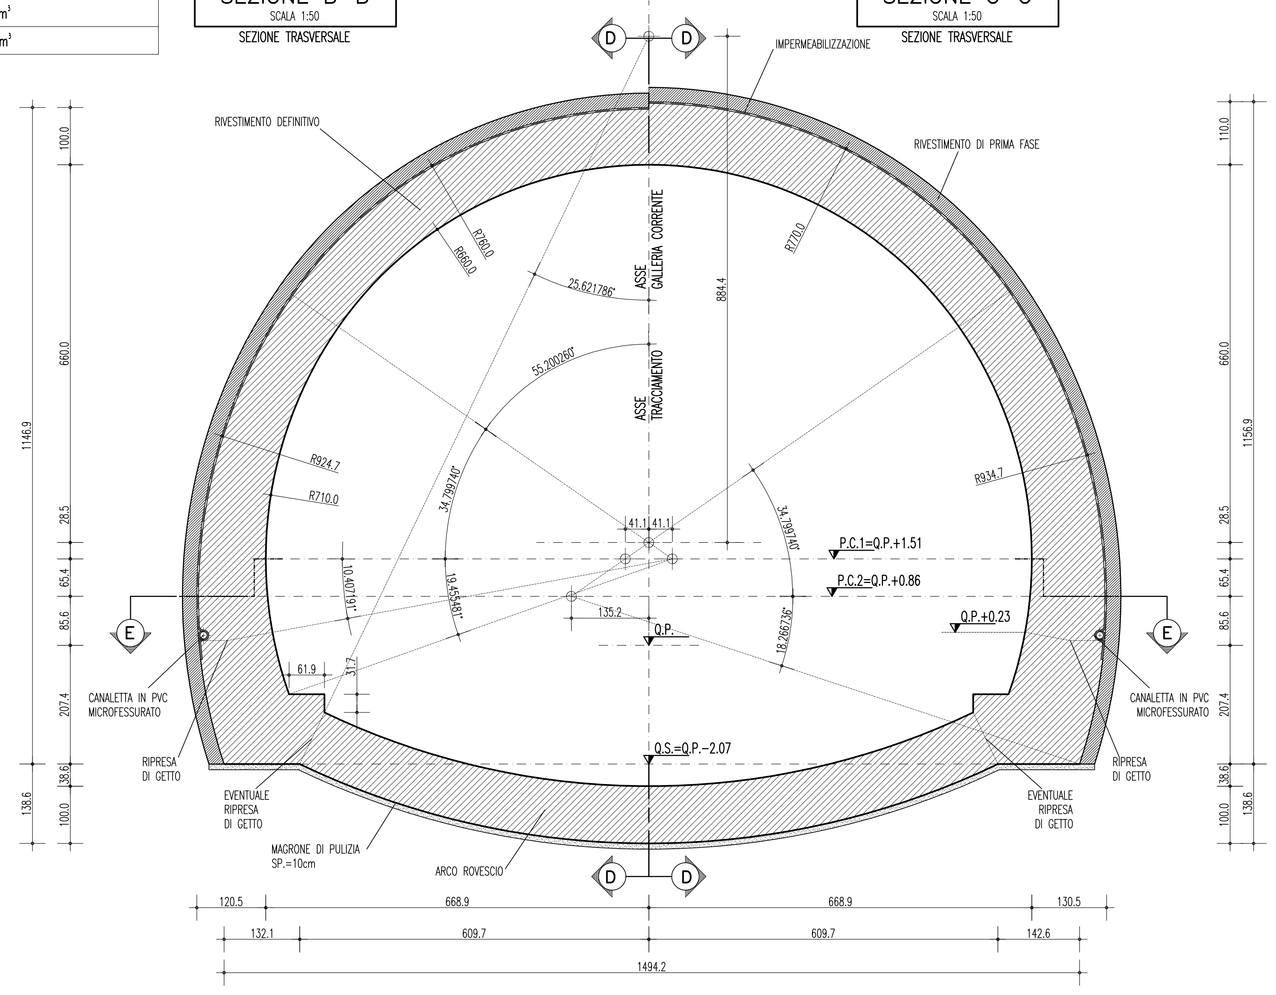

NOTE GENERALI

TABELLA MATERIALI

RIVESTIMENTI DEFINITIVI

CALCESTRUZZO PER RIV. DEFINITIVO
- classe di resistenza min. (UNI EN 206) — C25/30 tipo II
- tipo di cemento — 42,5 o 42,5R
- dosaggio minimo di cemento — 320 Kg/m³
- Classe di esposizione — XC2

MAGRONE DI PULIZIA
- classe di resistenza min. (UNI EN 206) — C12/15

ACCIAIO PER C.A
- tipo di acciaio — B450C
- copriferro minimo — >5cm

NOTE

- EVENTUALI DIFFERENZE TRA LE MISURE TOTALI E LE SOMMATORIE DELLE MISURE PARZIALI SONO DOVUTE AGLI ARROTONDAMENTI AUTOMATICI DI AUTOCAD.
- PER LE TRATTE DI APPLICAZIONE DELLE SEZIONI TIPO SI VEDA IL PROFILO GEOMECCANICO.
- PER IL SISTEMA DI IMPERMEABILIZZAZIONE E DRENAGGIO SI RIMANDA A SPECIFICI ELABORATI.
- NELLE TRATTE ARMATE IN ARCO ROVESCIO E' NECESSARIO PREVEDERE LA PREPARAZIONE E PULIZIA DEL PIANO DI GETTO (CLS MAGRO Sp= 10cm MIN.).

LEGENDA

- P.C.1	PIANO DEI CENTRI INTRADOSSO
- P.C.2	PIANO DEI CENTRI ESTRADOSSO
- Q.P.	QUOTA DI PROGETTO
- P.S.	PIANO DI SCAVO

PARTICOLARE CANALETTA IN PVC
SCALA 1:5

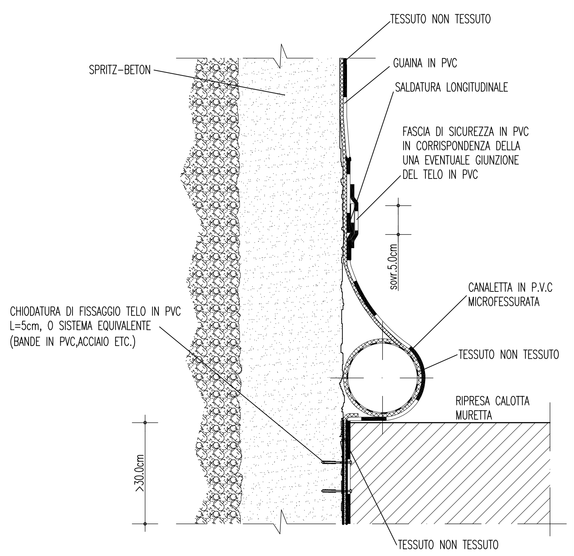

Stretto di Messina

Concessionaria per la progettazione, realizzazione e gestione del collegamento stabile tra la Sicilia e il Continente
Organismo di Diritto pubblico
(Legge n° 1158 del 17 dicembre 1971, modificata dal D.Lgs. n° 114 del 24 aprile 2003)

Eurolink

PONTE SULLO STRETTO DI MESSINA

PROGETTO DEFINITIVO

EUROLINK S.C.p.A.
IMPREGILO S.p.A. (Mandataria)
SOCIETA' ITALIANA PER CONDOTTE D'ACQUA S.p.A. (Mandante)
COOPERATIVA MURATORI E CEMENTISTI - C.M.C. di Ravenna Soc. Coop. a.r.l. (Mandante)
SACYR S.A.U. (Mandante)
ISHIKAWAJIMA - HARIMA HEAVY INDUSTRIES CO. Ltd. (Mandante)
A.C.I. S.C.P.A. - CONSORZIO STABILE (Mandante)

IL PROGETTISTA	IL CONTRAENTE GENERALE	STRETTO DI MESSINA	STRETTO DI MESSINA
ROCKSOIL S.p.A. Dott. Ing. G. Cassani Ordine Ingegneri Milano n° 20997 Eurolink Dott. Ing. E. Pagani Ordine Ingegneri Milano n° 15408	Project Manager (Ing. P.P. Marcheselli)	Direttore Generale e RUP Validazione (Ing. G. Fiammenghi)	Amministratore Delegato (Dott. P. Ciucci)

COLLEGAMENTI CALABRIA
CS0238_F0

INFRASTRUTTURE STRADALI – OPERE CIVILI
ELEMENTI DI CARATTERE GENERALE
GALLERIA ARTIFICIALE – IMBOCCO LATO CENTRO DIREZIONALE
RAMI A, C – DIMA E CONCIO D'ATTACCO B2V – CARPENTERIA

CODICE	SCALA:
C G 0 8 0 0 P B B D C S C 0 0 G A 0 0 0 0 0 0 0 6 F0	1:50

REV.	DATA	DESCRIZIONE	REDATTO	VERIFICATO	APPROVATO
F0	20/06/2011	EMISSIONE FINALE	M.FRANDINO	A.BELLOCCHIO	G.CASSANI

382.01/10406701.DWG 15.03.11 – REV.01 GM

NOME DEL FILE: CS0238_F0.dwg