NOTE GENERALI

PROFILO LONGITUDINALE DI PROGETTO

SCALA 1:500/50

PROVINCE	REGGIO CALABRIA
COMUNI	VILLA SAN GIOVANNI
LIVELLETTE	D=-1.55 L=167.75 P=-0.92% ; D=6.21 L=250.61 P=2.48%

SEZIONI	C-3	C-4	C-5	C-6	C-7	C-8	C-9
PROGRESSIVE	120.00	183.00	233.24	283.24	341.67	400.00	450.00
QUOTE TERRENO	29.94	40.32	49.01	65.44	72.76	83.77	87.01
QUOTE PROGETTO	63.44	63.68	64.58	65.82	67.27	68.64	69.56

DISTANZE PARZIALI: 60.00 – 63.00 – 50.24 – 50.00 – 58.43 – 58.33 – 50.00 – 45.49

ANDAMENTO PLANIMETRICO: L=429.40

ANDAMENTO CIGLI: Destro 2.00% / 2.00% / 2.50% / 2.50%; Sinistro -2.00% / -2.00% / -2.50% / -2.50%

ETTOMETRI: 1 – 2 – 3 – 4

QUADRO DI UNIONE

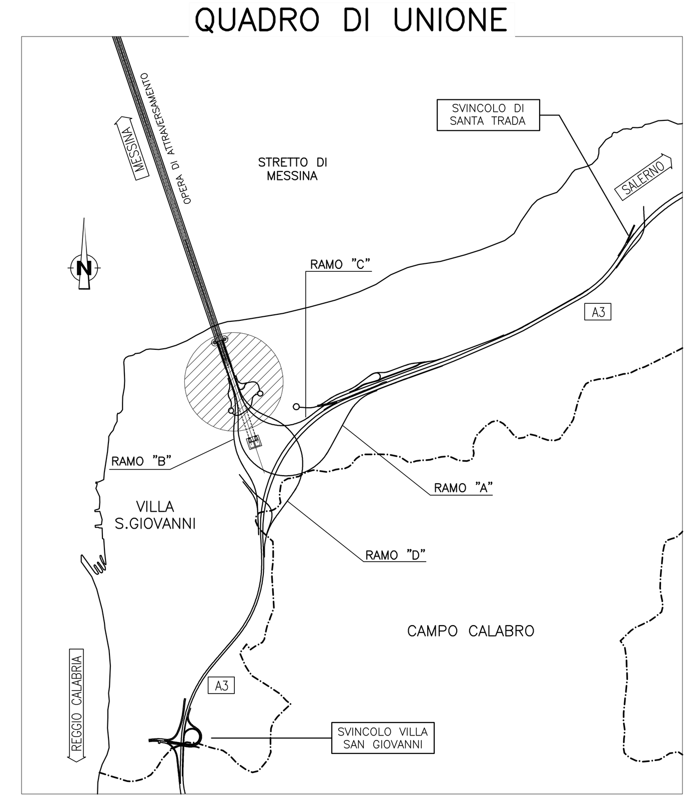

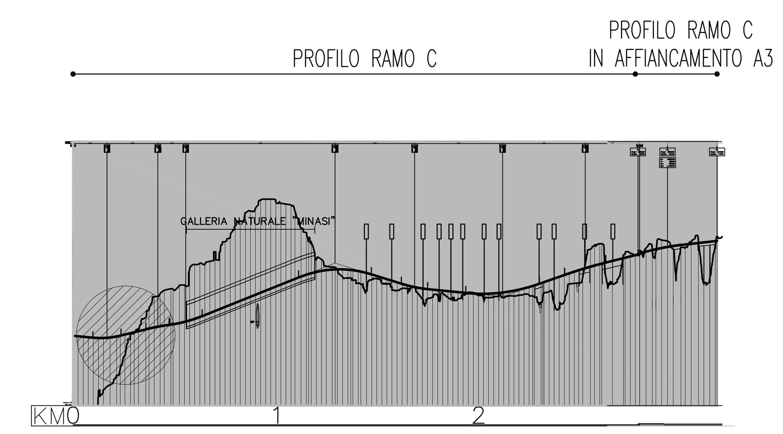

Stretto di Messina

Concessionaria per la progettazione, realizzazione e gestione del collegamento stabile tra la Sicilia e il Continente
Organismo di Diritto pubblico
(Legge n° 1158 del 17 dicembre 1971, modificata dal D.Lgs. n° 114 del 24 aprile 2003)

Eurolink

PONTE SULLO STRETTO DI MESSINA

PROGETTO DEFINITIVO

EUROLINK S.C.p.A.
IMPREGILO S.p.A. (Mandataria)
SOCIETA' ITALIANA PER CONDOTTE D'ACQUA S.p.A. (Mandante)
COOPERATIVA MURATORI E CEMENTISTI - C.M.C. di Ravenna Soc. Coop. a.r.l. (Mandante)
SACYR S.A.U. (Mandante)
ISHIKAWAJIMA - HARIMA HEAVY INDUSTRIES CO. Ltd. (Mandante)
A.C.I. S.C.P.A. - CONSORZIO STABILE (Mandante)

IL PROGETTISTA	IL CONTRAENTE GENERALE	STRETTO DI MESSINA	STRETTO DI MESSINA
SINA – Dott. Ing. F. Colla, Ordine Ingegneri Milano n° 20355; Dott. Ing. E. Pagani, Ordine Ingegneri Milano n° 15408	Project Manager (Ing. P.P. Marcheselli)	Direttore Generale e RUP Validazione (Ing. G. Fiammenghi)	Amministratore Delegato (Dott. P. Ciucci)

COLLEGAMENTI CALABRIA CS0307_F0
INFRASTRUTTURE STRADALI OPERE CIVILI
ELEMENTI DI CARATTERE GENERALE
VIADOTTO ACCESSO RAMI C–D
PROFILO LONGITUDINALE DI PROGETTO

CODICE: C G 0 7 0 0 P F Z D C S C 0 0 V I C 9 0 0 0 0 0 1 F0 — SCALA: 1:500/50

REV.	DATA	DESCRIZIONE	REDATTO	VERIFICATO	APPROVATO
F0	20/06/2011	EMISSIONE FINALE	E.PASSADORE	G.SCIUTO	F.COLLA

NOME DEL FILE: CS0307_F0.dwg