CARPENTERIA IMPALCATO – VISTA LONGITUDINALE (CONCIO 1–10)

SCALA 1:100

MESSINA

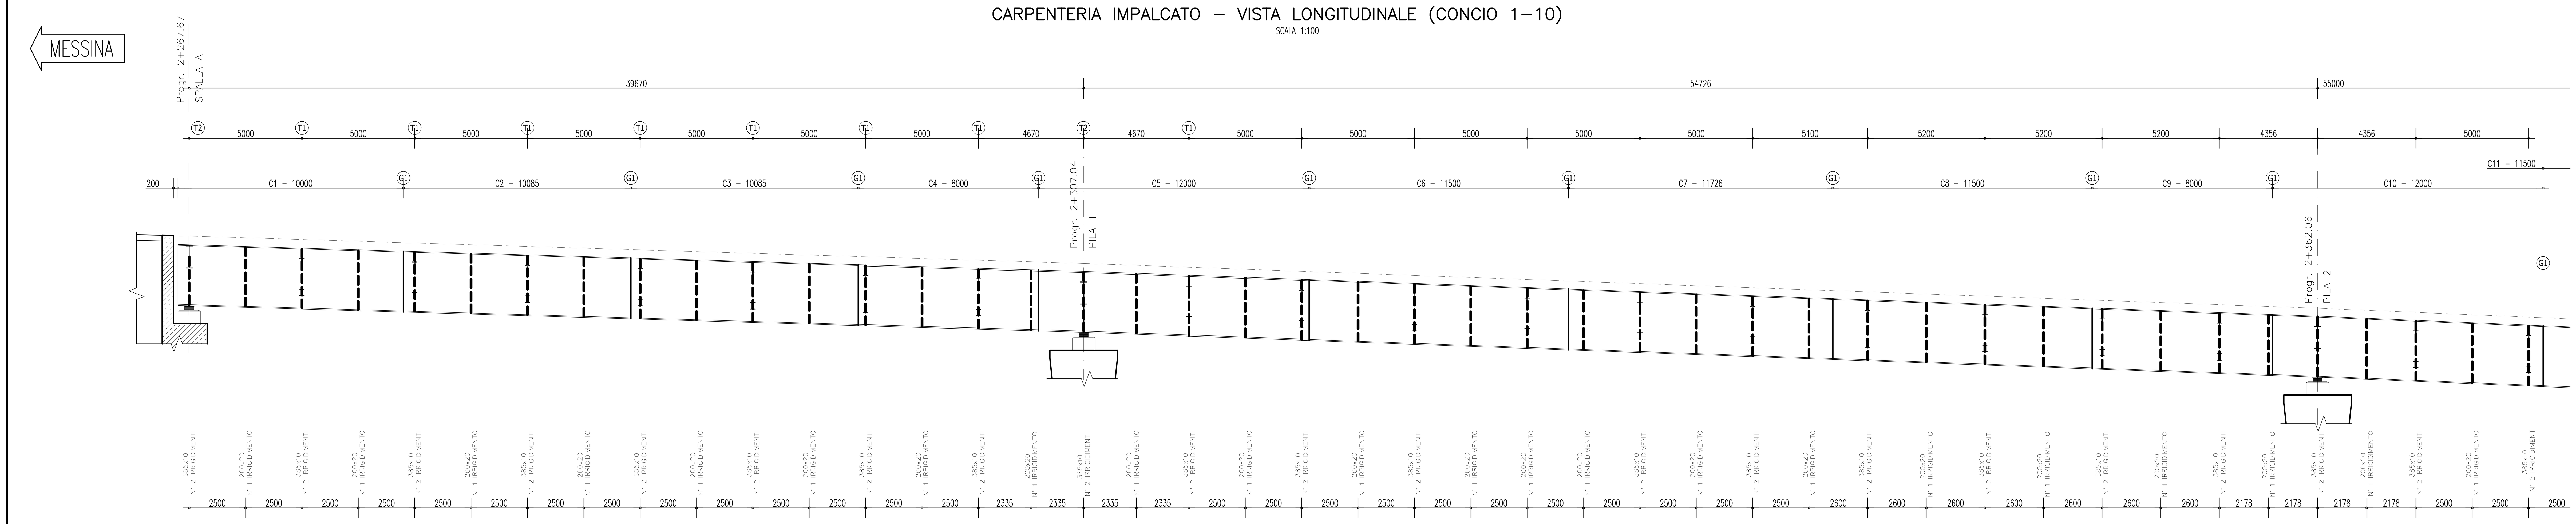

PIOLATURA (ø19 – h=200)	5/150	3/200		5/200	5/200	3/200			5/200	
TIPOLOGIA CONCIO	C1	C2	C3	C4	C5	C6	C7	C8	C9	C10
PIATTABANDA SUPERIORE (mm)	800x40	800x40	800x40	1100x60	1100x60	800x40	800x40	800x40	1100x60	1100x60
ANIME (mm)	28x2615	28x2615	28x2615	28x2580	28x2580	28x2615	28x2615	28x2615	28x2580	28x2580
PIATTABANDA INFERIORE (mm)	1000x45	1000x45	1000x45	1100x60	1100x60	1000x45	1000x45	1000x45	1100x60	1100x60
SALDATURA P. SUP. – ANIMA (mm)	15x15									
SALDATURA P. INF. – ANIMA (mm)	15x15									
CONTROVENTATURA SUPERIORE (mm)	2 100x10 di montaggio									
TRAVERSI IN CAMPATA (T1) – corrente superiore	130x65x12									
TRAVERSI IN CAMPATA (T1) – montanti	130x65x12									
TRAVERSI IN CAMPATA (T1) – corrente inferiore	130x65x12									
TRAVERSI SUGLI APPOGGI (T2) – piattabanda superiore	500X25									
TRAVERSI SUGLI APPOGGI (T2) – anime	20X1950									
TRAVERSI SUGLI APPOGGI (T2) – piattabanda inferiore	500X25									
Saldatura Piattabande – Anima (mm)	15x15									

(G1) – GIUNTO SALDATO A PIENA PENETRAZIONE

REGGIO CALABRIA

CARPENTERIA IMPALCATO – VISTA LONGITUDINALE (CONCIO 11–18)

SCALA 1:100

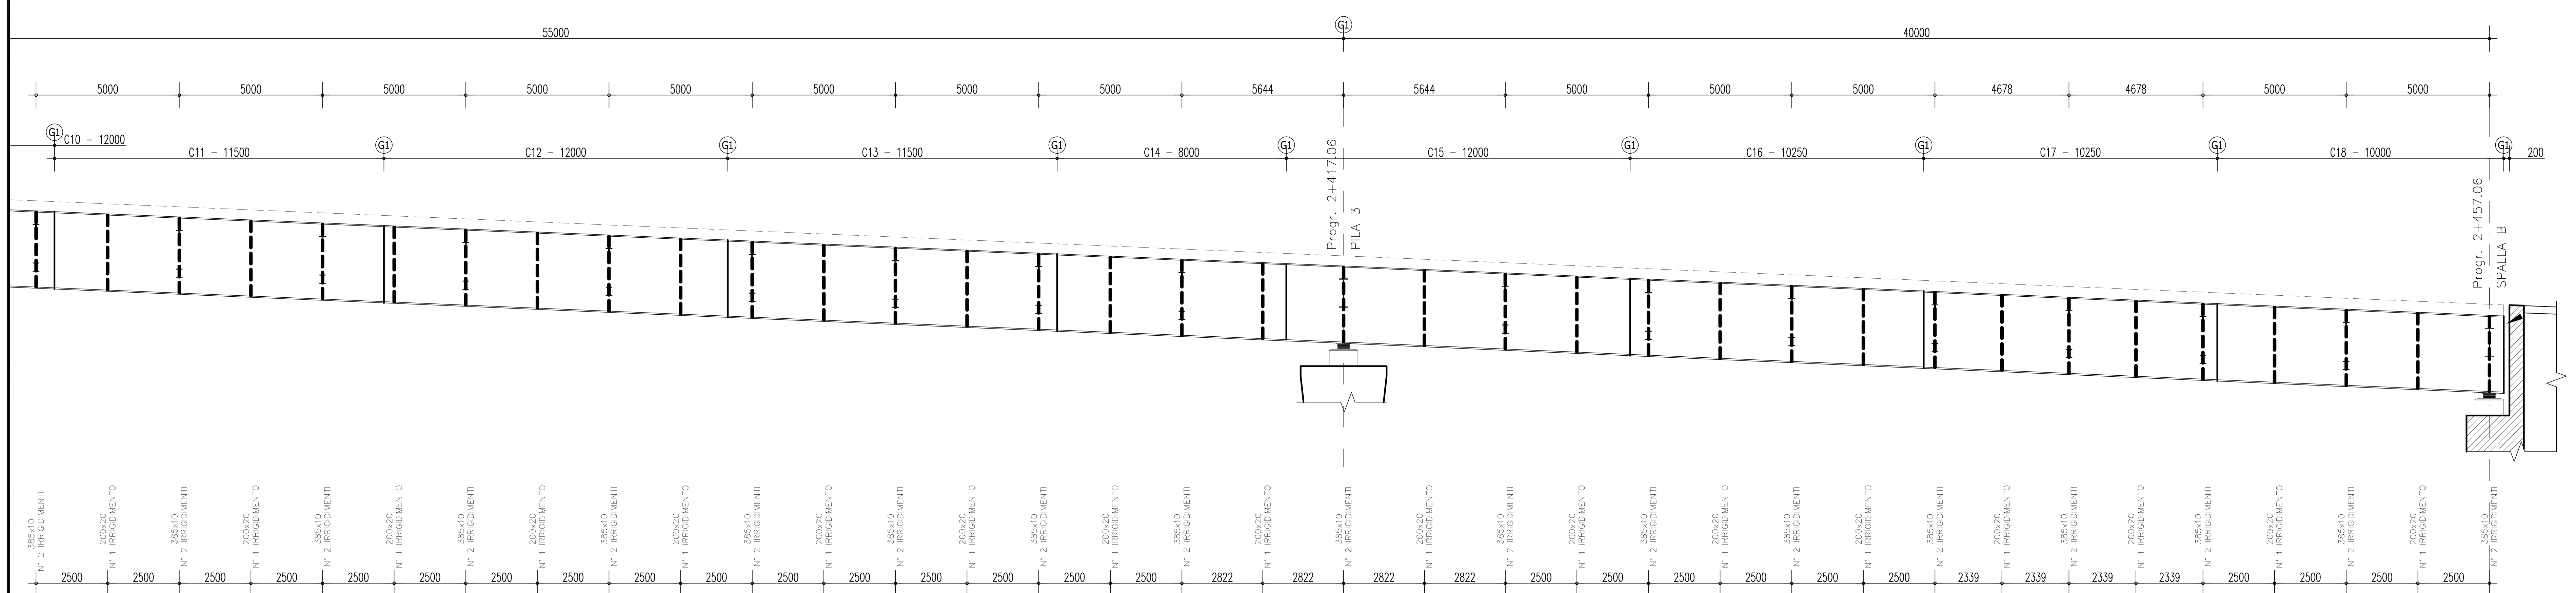

PIOLATURA (ø19 – h=200)	3/200			5/200		3/200		5/150
TIPOLOGIA CONCIO	C11	C12	C13	C14	C15	C16	C17	C18
PIATTABANDA SUPERIORE (mm)	800x40	800x40	800x40	1100x60	1100x60	800x40	800x40	800x40
ANIME (mm)	28x2615	28x2615	28x2615	28x2580	28x2580	28x2615	28x2615	28x2615
PIATTABANDA INFERIORE (mm)	1000x45	1000x45	1000x45	1100x60	1100x60	1000x45	1000x45	1000x45
SALDATURA P. SUP. – ANIMA (mm)	15x15							
SALDATURA P. INF. – ANIMA (mm)	15x15							
CONTROVENTATURA SUPERIORE (mm)	2 100x10 di montaggio							
TRAVERSI IN CAMPATA (T1) – corrente superiore	130x65x12							
TRAVERSI IN CAMPATA (T1) – montanti	130x65x12							
TRAVERSI IN CAMPATA (T1) – corrente inferiore	130x65x12							
TRAVERSI SUGLI APPOGGI (T2) – piattabanda superiore	500X25							
TRAVERSI SUGLI APPOGGI (T2) – anime	20X1950							
TRAVERSI SUGLI APPOGGI (T2) – piattabanda inferiore	500X25							
Saldatura Piattabande – Anima (mm)	15x15							

(G1) – GIUNTO SALDATO A PIENA PENETRAZIONE

Stretto di Messina
Concessionaria per la progettazione, realizzazione e gestione del collegamento stabile tra la Sicilia e il Continente
Organismo di Diritto pubblico
(Legge n° 1158 del 17 dicembre 1971, modificata dal D.Lgs. n° 114 del 24 aprile 2003)
Eurolink

PONTE SULLO STRETTO DI MESSINA

PROGETTO DEFINITIVO

EUROLINK S.C.p.A.
IMPREGILO S.p.A. (Mandataria)
SOCIETA' ITALIANA PER CONDOTTE D'ACQUA S.p.A. (Mandante)
COOPERATIVA MURATORI E CEMENTISTI - C.M.C. di Ravenna Soc. Coop. a.r.l. (Mandante)
SACYR S.A.U. (Mandante)
ISHIKAWAJIMA - HARIMA HEAVY INDUSTRIES CO. Ltd. (Mandante)
A.C.I. S.C.P.A. - CONSORZIO STABILE (Mandante)

IL PROGETTISTA: Dott. Ing. F. Colla, Ordine Ingegneri Milano n° 20355; SINA Dott. Ing. E. Pagani, Ordine Ingegneri Milano n° 15408
IL CONTRAENTE GENERALE: Project Manager (Ing. P.P. Marcheselli)
STRETTO DI MESSINA: Direttore Generale e RUP Validazione (Ing. G. Fiammenghi)
STRETTO DI MESSINA: Amministratore Delegato (Dott. P. Ciucci)

COLLEGAMENTI CALABRIA
INFRASTRUTTURE STRADALI OPERE CIVILI
ELEMENTI DI CARATTERE GENERALE
VIADOTTO SOLARO
CARPENTERIA IMPALCATO – TAVOLA 1 di 3

CS0474_F0

CODICE	SCALA:
C G 0 7 0 0 P B Z D C S C 0 0 V I D 8 0 0 0 0 0 1 F0	VARIE

REV.	DATA	DESCRIZIONE	REDATTO	VERIFICATO	APPROVATO
F0	20/06/2011	EMISSIONE FINALE	E.PASSADORE	G.SCIUTO	F.COLLA

NOME DEL FILE: CS0474_F0.dwg