SEZIONE TIRANTE PERMANENTE ISPEZIONABILE
scala 1:5

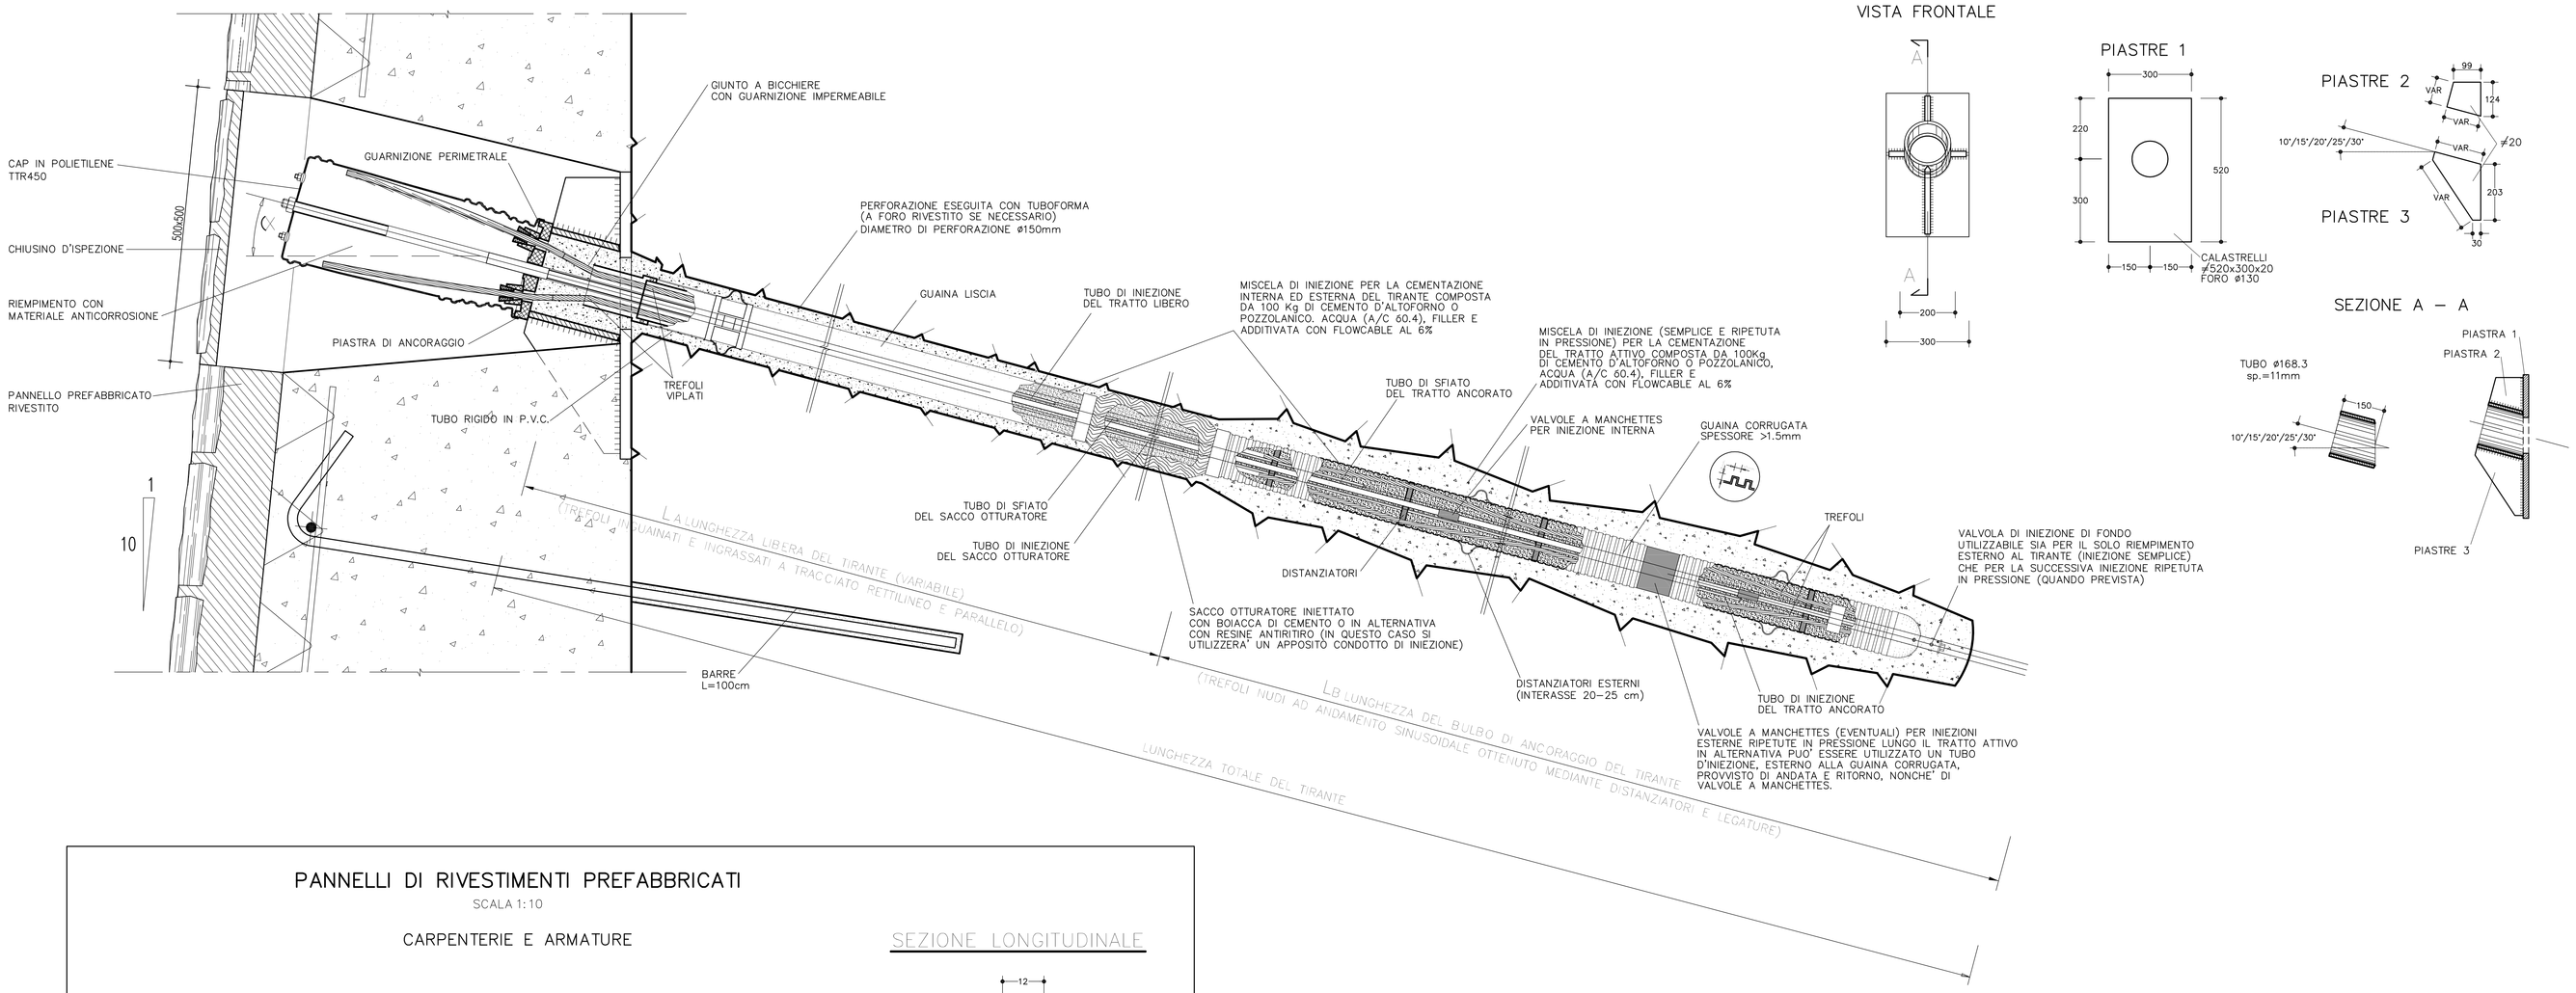

TESTATA TIRANTE
scala 1:10

CARATTERISTICHE MATERIALI

- LA TRAVE DI TESTATA VA ESEGUITA SUBITO DOPO LA REALIZZAZIONE DEI DIAFRAMMI
- I TIRANTI SUI DIAFRAMMI VANNO ESEGUITI DOPO IL RITOMBAMENTO TRA BERLINESE E TRAVE DI TESTATA
- I TIRANTI SUI DIAFRAMMI SONO DEFINITI CON RELATIVA TABELLA NEL PROSPETTO

PANNELLI DI RIVESTIMENTI PREFABBRICATI
SCALA 1:10

CARPENTERIE E ARMATURE

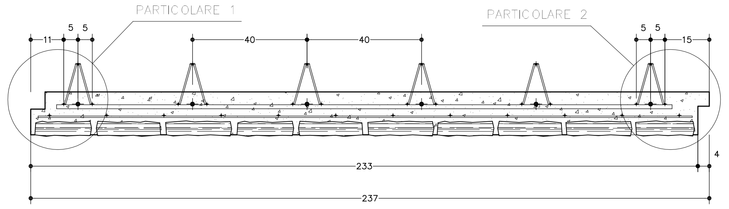

SEZIONE TRASVERSALE

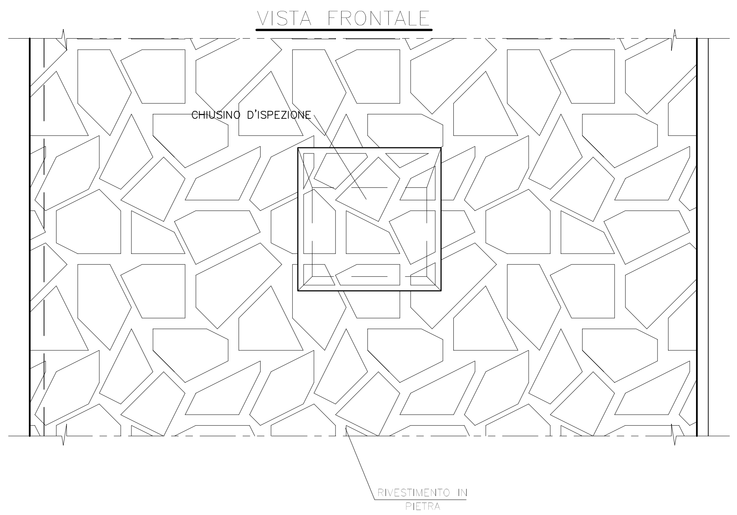

SEZIONE LONGITUDINALE

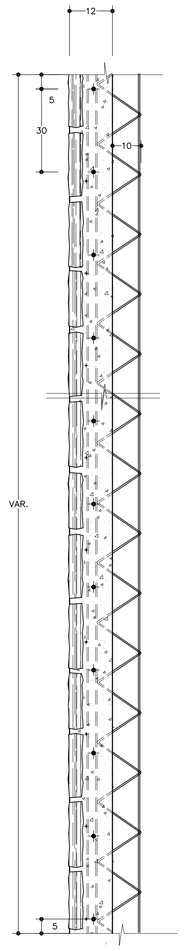

PARTICOLARE 1
1:20

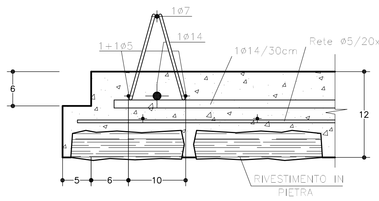

PARTICOLARE 2
1:20

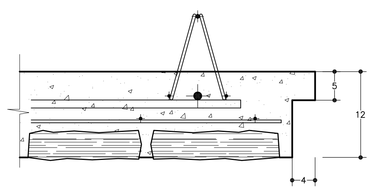

PARTICOLARE CORDOLO MURO PREFABBRICATO
scala 1:20

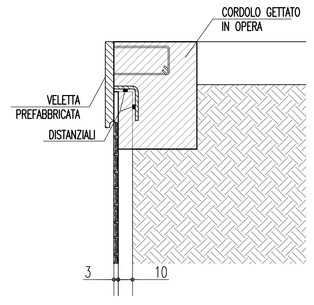

PARTICOLARE TESTA PANNELLO
scala 1:20

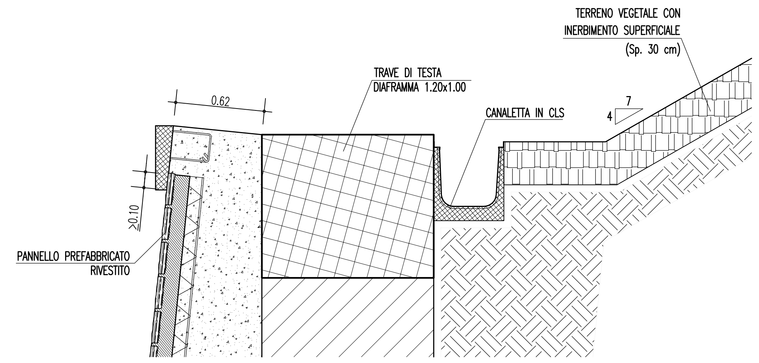

PARTICOLARE PIEDE PANNELLO
scala 1:20

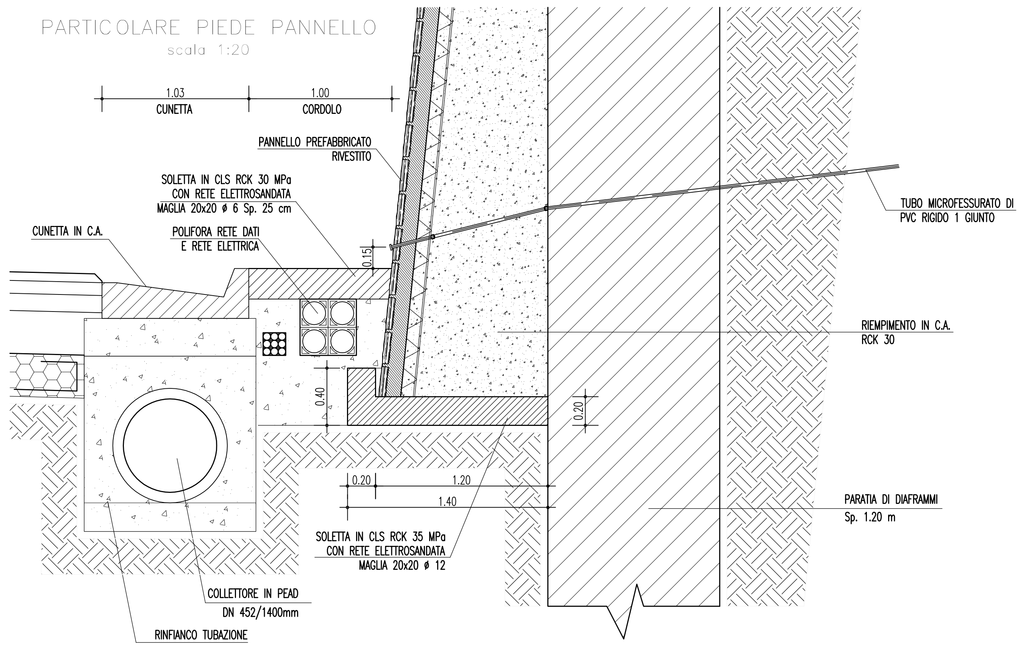

Stretto di Messina
Concessionaria per la progettazione, realizzazione e gestione del collegamento stabile tra la Sicilia e il Continente
Organismo di Diritto pubblico
(Legge n° 1158 del 17 dicembre 1971, modificata dal D.Lgs. n° 114 del 24 aprile 2003)

EurolinK

PONTE SULLO STRETTO DI MESSINA

PROGETTO DEFINITIVO

EUROLINK S.C.p.A.
IMPREGILO S.p.A. (Mandataria)
SOCIETA' ITALIANA PER CONDOTTE D'ACQUA S.p.A. (Mandante)
COOPERATIVA MURATORI E CEMENTISTI - C.M.C. di Ravenna Soc. Coop. a.r.l. (Mandante)
SACYR S.A.U. (Mandante)
ISHIKAWAJIMA - HARIMA HEAVY INDUSTRIES CO. Ltd. (Mandante)
A.C.I. S.C.P.A. - CONSORZIO STABILE (Mandante)

IL PROGETTISTA	IL RAPPRESENTANTE GEOLOGICO	IL RESPONSABILE DEL SIA	STRETTO DI MESSINA
Dott. Ing. F. Collà Ordine Ingegneri Milano n° 20355 SINA Dott. Ing. C. Pagani Ordine Ingegneri Milano n° 13408	Project Manager (Ing. P.P. Marcheselli)	Direzione Generale Tecnica RUP Validazione (Ing. G. Fiammenghi)	Amministratore Delegato (Dott. P. Ciucci)

COLLEGAMENTI CALABRIA — C50586_F0
INFRASTRUTTURE STRADALI OPERE CIVILI
ELEMENTI DI CARATTERE GENERALE
GENERALE
PARATIE – DETTAGLI COSTRUTTIVI

CODICE: C C G 7 G O P S Z R C S C 0 0 G 0 0 G 0 0 0 0 0 6 F 0 — SCALA: VARIE

REV.	DATA	DESCRIZIONE	REDATTO	VERIFICATO	APPROVATO
F0	20/06/2011	EMISSIONE FINALE	PRO ITER S.r.l.	G.SCIUTO	F.COLLA

NOME DEL FILE: C50586_F0.dwg