SCHEMA PLANIMETRICO DI ENTRATA A DOPPIA CORSIA (IMMISSIONE)

Scala 1:500

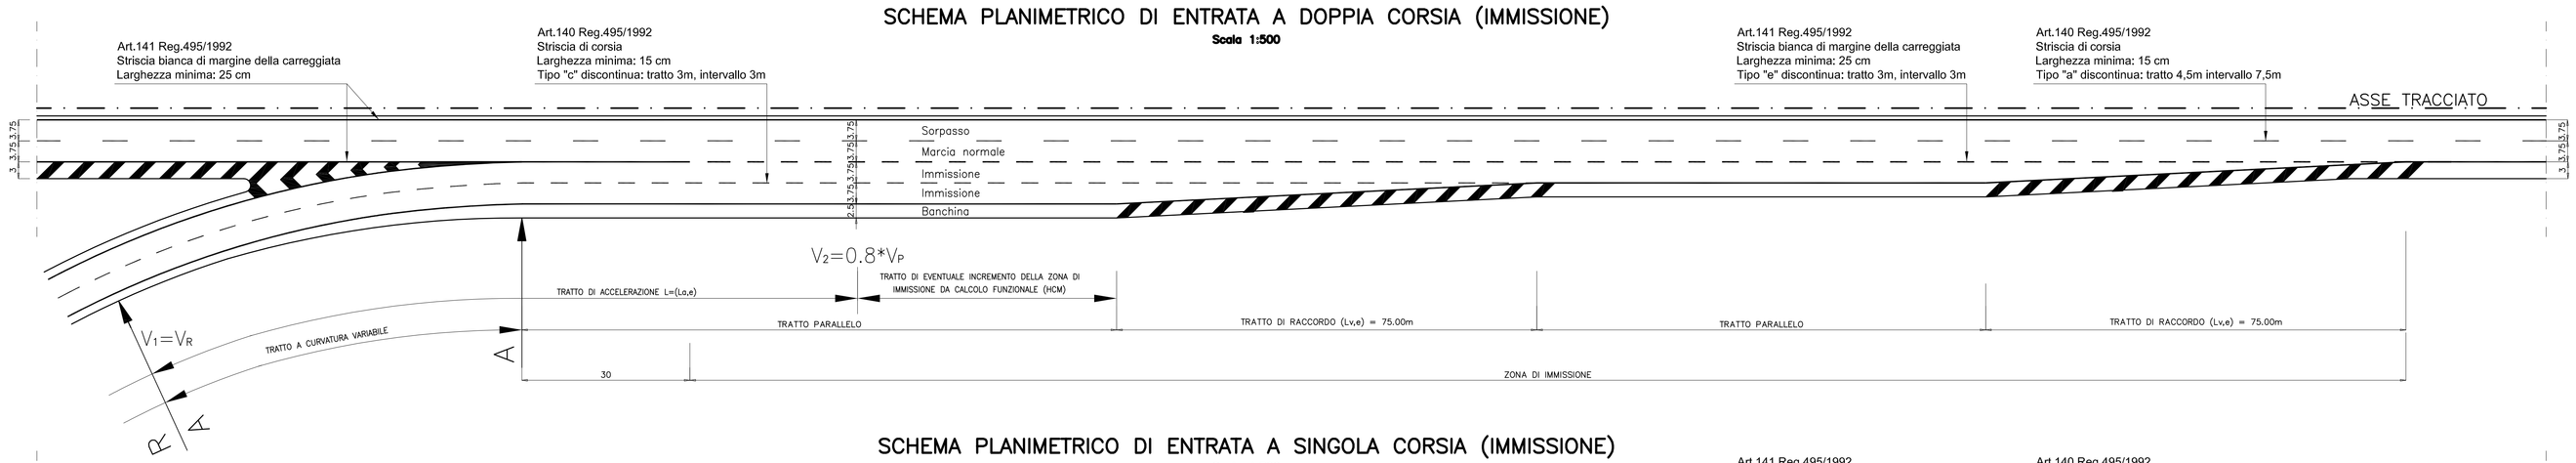

SCHEMA PLANIMETRICO DI ENTRATA A SINGOLA CORSIA (IMMISSIONE)

Scala 1:500

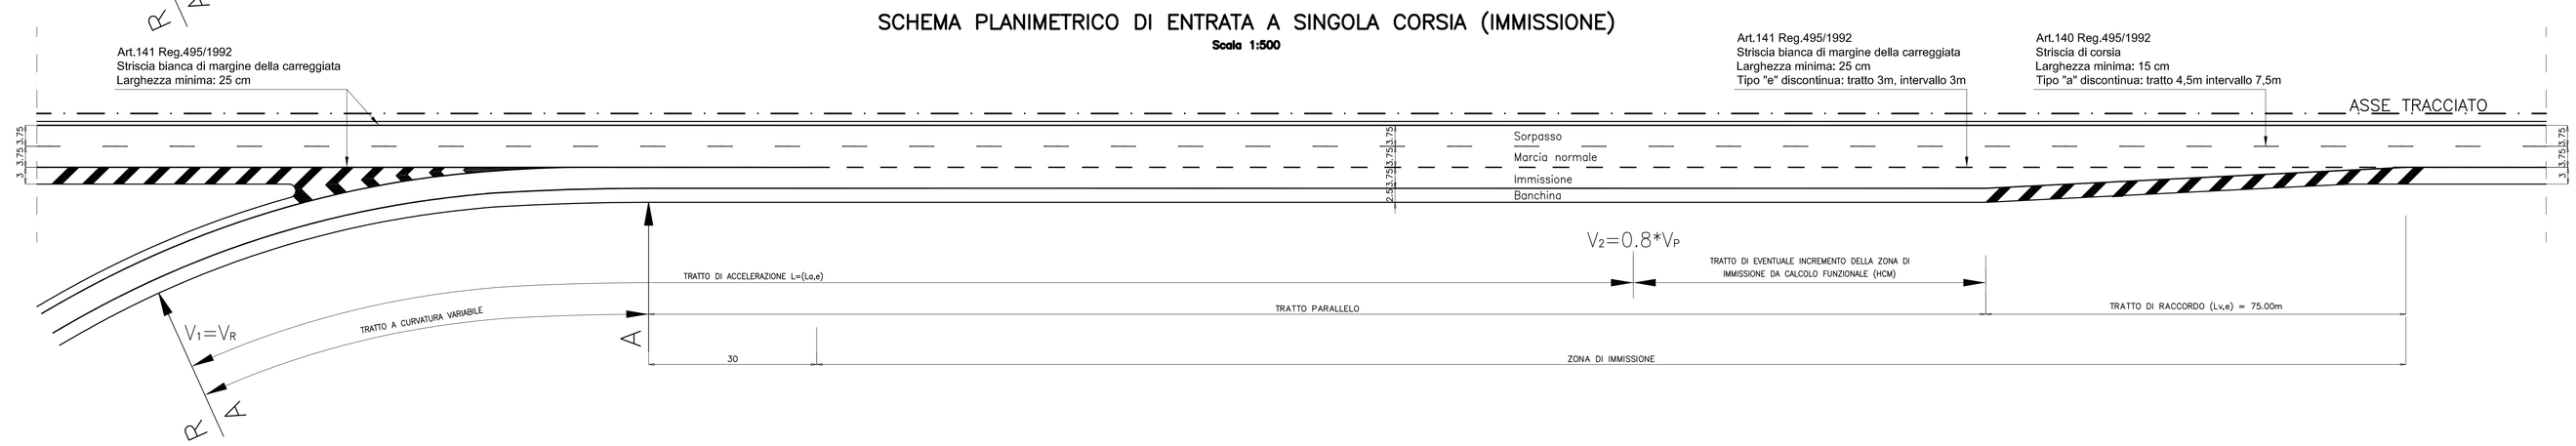

SCHEMA PLANIMETRICO DI USCITA PARALLELA A SINGOLA CORSIA (DIVERSIONE)

Scala 1:500

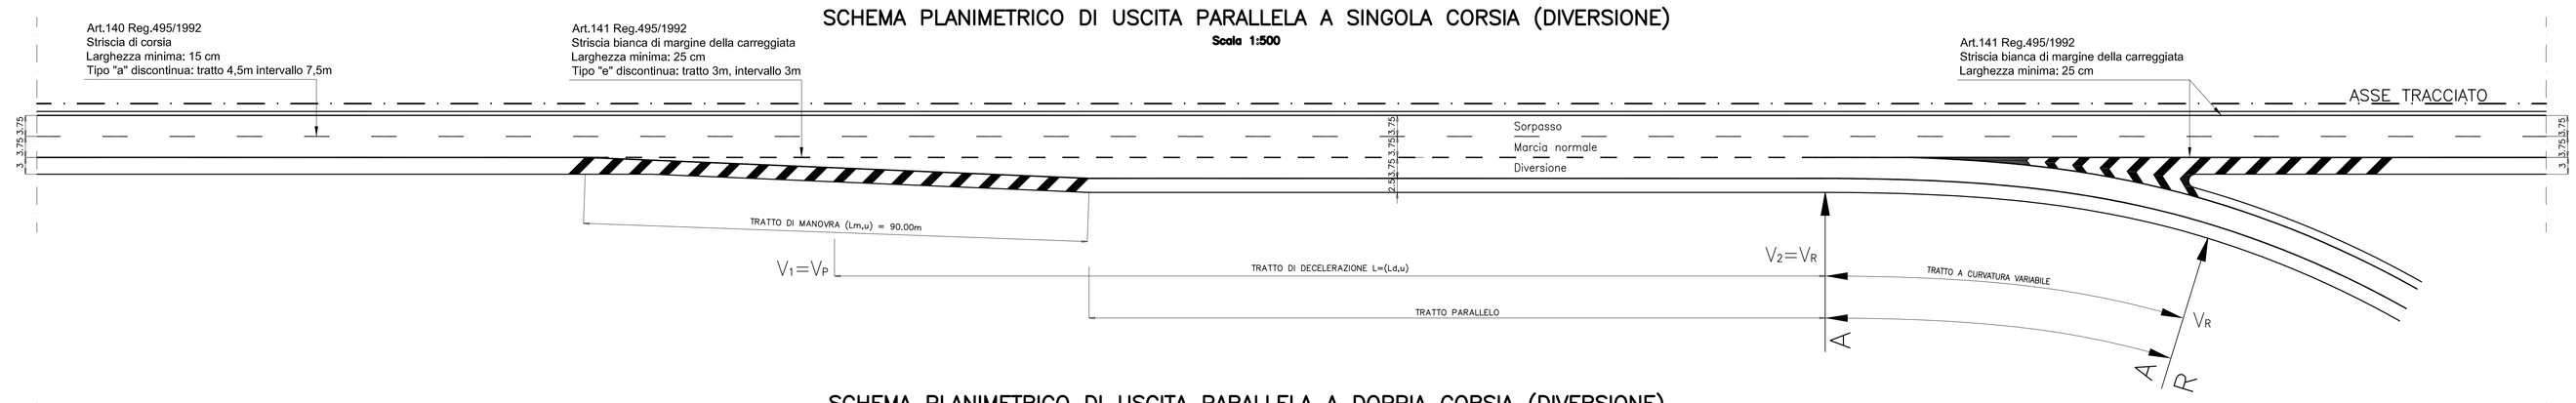

SCHEMA PLANIMETRICO DI USCITA PARALLELA A DOPPIA CORSIA (DIVERSIONE)

Scala 1:500

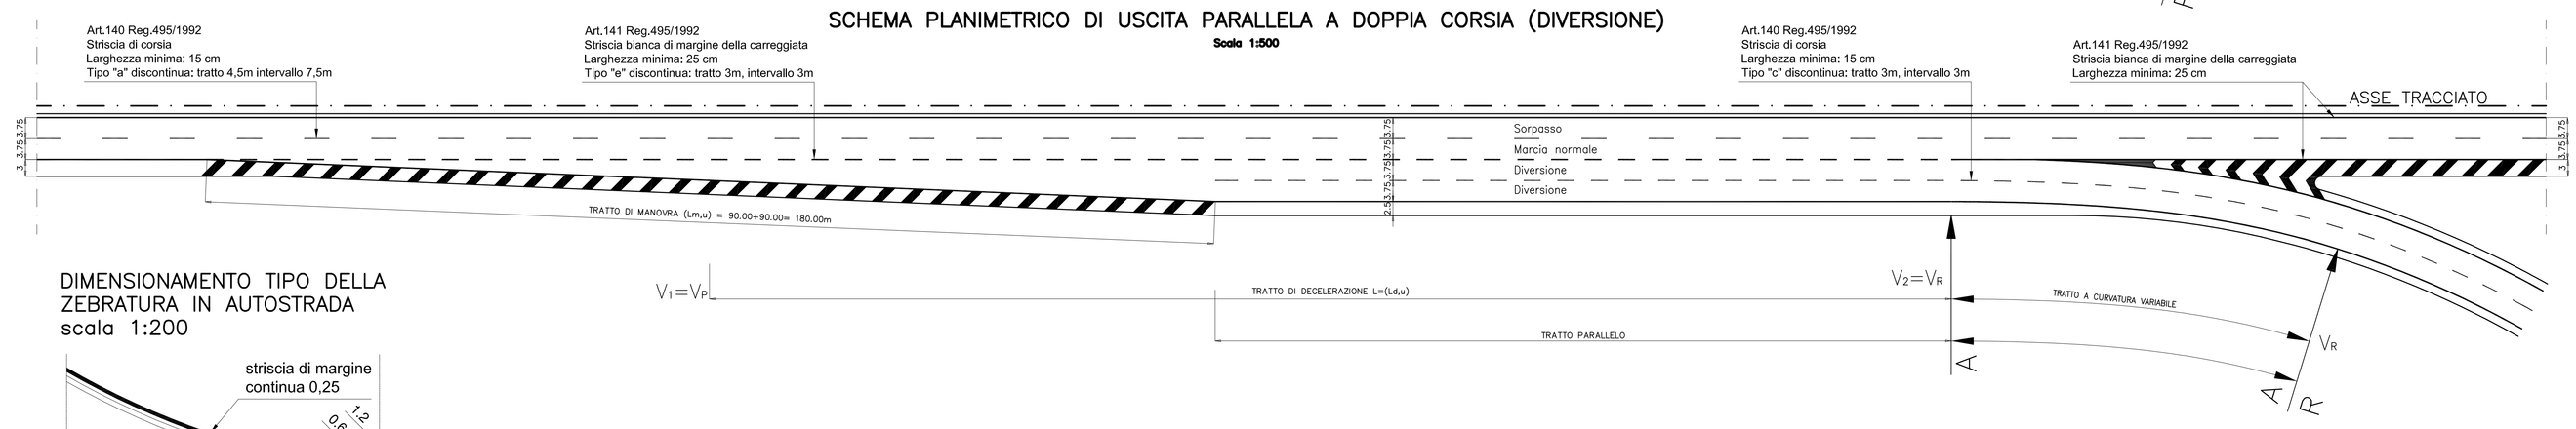

DIMENSIONAMENTO TIPO DELLA ZEBRATURA IN AUTOSTRADA scala 1:200

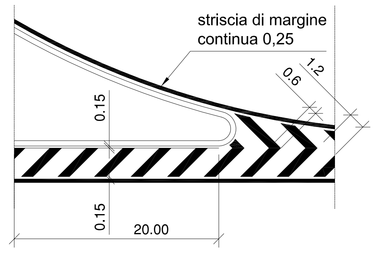

STRALCIO PLANIMETRICO PIAZZOLA DI SOSTA STANDARD

Scala 1:500

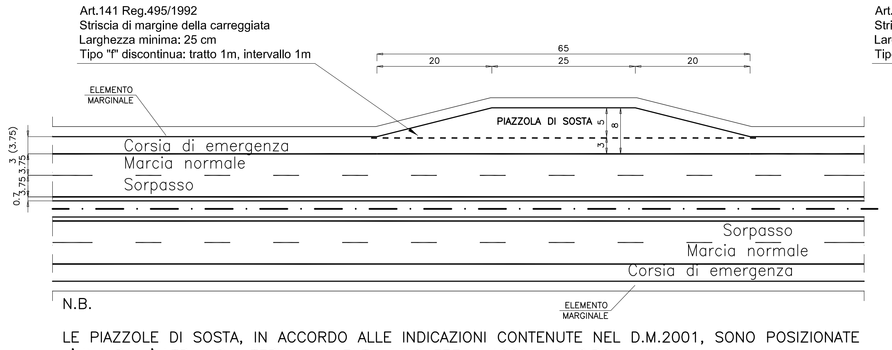

LE PIAZZOLE DI SOSTA, IN ACCORDO ALLE INDICAZIONI CONTENUTE NEL D.M.2001, SONO POSIZIONATE L'UNA DALL'ALTRA AD INTERVALLI AVENTI LUNGHEZZA MASSIMA DI CIRCA 1.000 m.

STRALCIO PLANIMETRICO PIAZZOLA DI SOSTA CON AREA PMV INTEGRATA

Scala 1:500

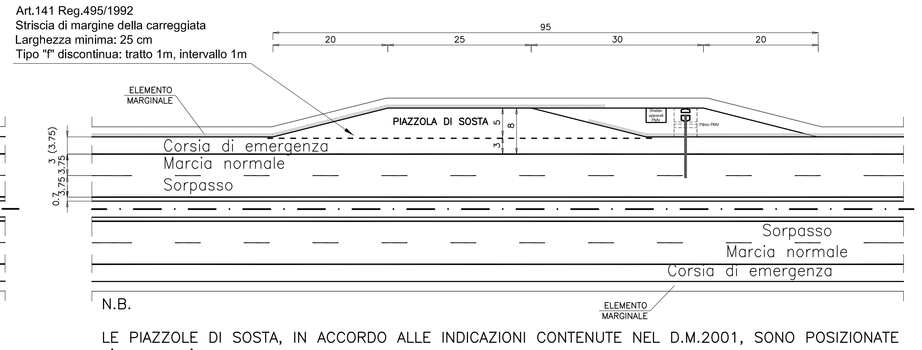

LE PIAZZOLE DI SOSTA, IN ACCORDO ALLE INDICAZIONI CONTENUTE NEL D.M.2001, SONO POSIZIONATE L'UNA DALL'ALTRA AD INTERVALLI AVENTI LUNGHEZZA MASSIMA DI CIRCA 1.000 m.

STRALCIO PLANIMETRICO PIAZZOLA DI SOSTA IN GALLERIA

Scala 1:500

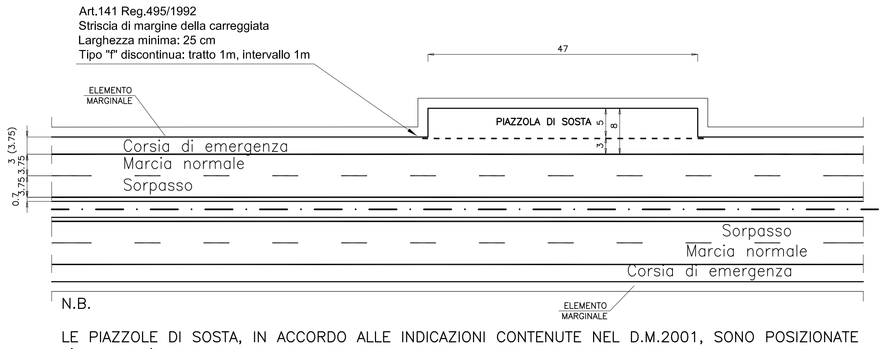

LE PIAZZOLE DI SOSTA, IN ACCORDO ALLE INDICAZIONI CONTENUTE NEL D.M.2001, SONO POSIZIONATE L'UNA DALL'ALTRA AD INTERVALLI AVENTI LUNGHEZZA MASSIMA DI CIRCA 1.000 m.

NOTE GENERALI

MATERIALE UTILIZZATO PER LA SEGNALETICA ORIZZONTALE

La segnaletica orizzontale su tappeto fonoassorbente e drenante, deve essere realizzata in materiale TERMOSPRUZZATO PLASTICO, ad immediata essicazione, contenente microsfere rifrangenti, applicato alla temperatura di 200 gradi, compresa la contemporanea sovraspruzzatura a pressione di altre microsfere, con spessore complessivo sugli elementi litoidi superficiali di 2,00 mm ed avente valore antiskid di 45/50 unità SRT.
Sulla viabilità locale si utilizzerà vernice spartitraffico rifrangente del tipo premiscelato.

Stretto di Messina

Concessionaria per la progettazione, realizzazione e gestione del collegamento stabile tra la Sicilia e il Continente
Organismo di Diritto pubblico
(Legge n° 1158 del 17 dicembre 1971, modificata dal D.Lgs. n° 114 del 24 aprile 2003)

Eurolink

PONTE SULLO STRETTO DI MESSINA

PROGETTO DEFINITIVO

EUROLINK S.C.p.A.
IMPREGILO S.p.A. (Mandataria)
SOCIETA' ITALIANA PER CONDOTTE D'ACQUA S.p.A. (Mandante)
COOPERATIVA MURATORI E CEMENTISTI - C.M.C. di Ravenna Soc. Coop. a.r.l. (Mandante)
SACYR S.A.U. (Mandante)
ISHIKAWAJIMA - HARIMA HEAVY INDUSTRIES CO. Ltd. (Mandante)
A.C.I. S.C.P.A. - CONSORZIO STABILE (Mandante)

IL PROGETTISTA	IL CONTRAENTE GENERALE	STRETTO DI MESSINA	STRETTO DI MESSINA
SINA Dott. Ing. F. Collo Ordine Ingegneri Milano n° 20355 Eurolink Dott. Ing. E. Pagani Ordine Ingegneri Milano n° 15408	Project Manager (Ing. P.P. Marchesell)	Direttore Generale e RUP Validazione (Ing. G. Fiammenghi)	Amministratore Delegato (Dott. P. Ciucci)

COLLEGAMENTI CALABRIA — CS0714_F0

INFRASTRUTTURE STRADALI OPERE CIVILI
ELEMENTI DI CARATTERE GENERALE
OPERE COMPLEMENTARI – SEGNALETICA
DETTAGLI COSTRUTTIVI – TAVOLA 1

CODICE	SCALA:
C G 0 7 0 0 P S Z D C S C 0 0 0 C 0 0 0 0 0 0 0 1 F0	1:500/1:200

REV.	DATA	DESCRIZIONE	REDATTO	VERIFICATO	APPROVATO
F0	20/06/2011	EMISSIONE FINALE	PRO IDER S.r.l.	F. BERTONI	F. COLLA

NOME DEL FILE: CS0714_F0.dwg