PROFILI DI RIGURGITO

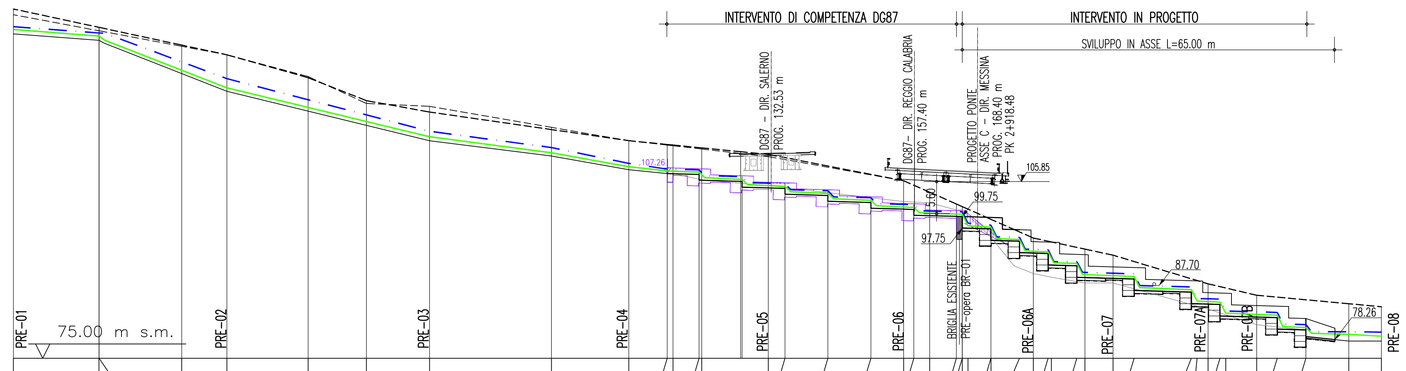

SCALA 1:500

| PICCHETTO | | | 02 | | | | | | | | | | | SEZ3 | | | | | | | | | | |