DISTANZA PROG. 115.44 m
DISTANZA PARZ. 27.25 m

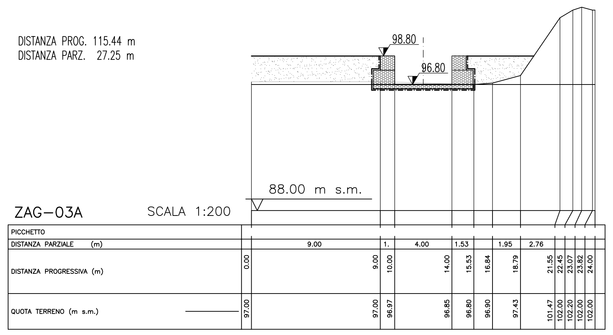

ZAG–03A SCALA 1:200

| PICCHETTO | | |