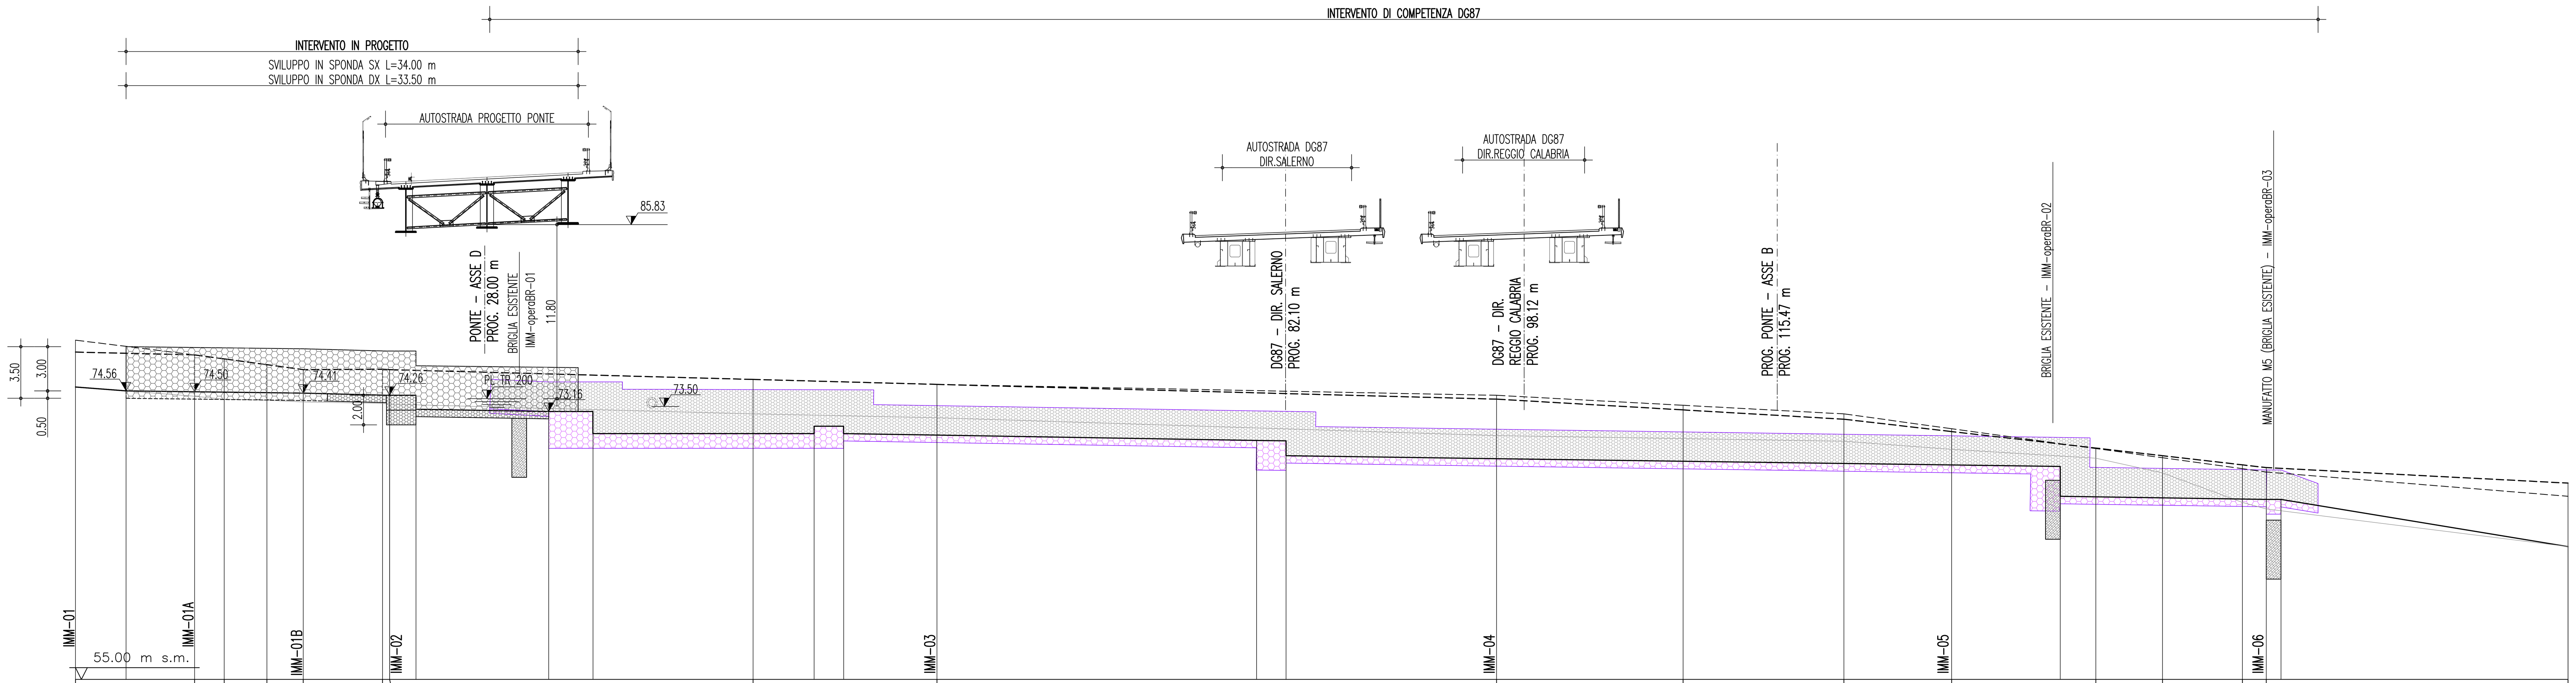


SCALA 1:200

| PICCHETTO | DISTANZA PARZIALE (m) | DISTANZA PROGRESSIVA (m) | QUOTA FONDO ALVEO (m s.m.) | SPONDA DX (m s.m.) | SPONDA SX (m s.m.) |
|---|---|---|---|---|---|
| IMM-01 | | 0.00 | 74.82 | 77.19 | 78.00 |
| | 8.08 | | | | |
| IMM-01A | | 8.08 | 74.20 | 77.00 | 77.00 |
| | 8.08 | | | | |
| | | 10.08 | 74.00 | 76.73 | 76.73 |
| | 2.90 | | | | |
| | | 12.98 | 73.92 | 76.33 | 76.33 |
| | 2.46 | | | | |
| IMM-01B | | 15.44 | 73.81 | 76.00 | 76.00 |
| | 5.38 | | | | |
| | | 20.82 | 73.71 | 76.03 | 76.05 |
| IMM-02 | | 21.30 | 73.66 | 76.00 | 76.00 |
| | 24.65 | | | | |
| | | 45.95 | 73.00 | 75.34 | 75.34 |
| | 12.47 | | | | |
| IMM-03 | | 58.42 | 72.74 | 75.00 | 75.00 |
| | 37.94 | | | | |
| IMM-04 | | 96.36 | 71.53 | 74.00 | 74.26 |
| | 12.65 | | | | |
| | | 109.01 | 71.33 | 73.27 | 73.58 |
| | 10.91 | | | | |
| | | 119.92 | 71.15 | 72.64 | 73.00 |
| | 7.30 | | | | |
| IMM-05 | | 127.22 | 70.60 | 71.80 | 72.00 |
| | 9.78 | | | | |
| | | 137.00 | 70.00 | 70.68 | 70.65 |
| | 4.52 | | | | |
| | | 141.52 | 69.00 | 70.17 | 70.03 |
| | 5.42 | | | | |
| | | 146.94 | 67.00 | 69.55 | 69.28 |
| | 1.62 | | | | |
| IMM-06 | | 148.56 | 66.56 | 69.36 | 69.06 |
| | 20.46 | | | | |
| | | 169.02 | 64.00 | 68.31 | 67.42 |

| DISTANZA PROGRESSIVA (m) | QUOTA FONDO DI PROGETTO (m s.m.) |
|---|---|
| 0.00 | 74.82 |
| 3.43 | 74.56 |
| 8.08 | 74.50 |
| 15.44 | 74.41 |
| 21.09 | 74.26 |
| 21.30 | 74.26 |
| 23.09 | 74.26 / 73.31 |
| 32.09 | 73.16 |
| 35.09 | 73.16 / 71.66 |
| 50.09 | 71.66 / 72.16 |
| 52.09 | 72.16 / 71.67 |
| 58.42 | 71.56 |
| 80.09 | 71.20 |
| 82.09 | 71.17 / 70.16 |
| 96.36 | 69.97 |
| 127.22 | 69.54 |
| 134.59 | 69.43 / 67.41 |
| 148.56 | 67.20 |
| 149.56 | 67.20 |
| 169.02 | 64.00 |

N.B.: I DATI RELATIVI ALLA DG 87 RISULTANO INDICATIVI E DA VERIFICARE IN SITO

## NOTE GENERALI

ELABORATI DI RIFERIMENTO :

- CG0700PRIDCSCSITRD7000001B
- CG0700PP8DCSCSITRD7000001B
- CG0700PP8DCSCSITRD7000002B
- CG0700PFZDCSCSITRD7000001B
- CG0700PW9DCSCSITRD7000001B

Stretto di Messina
Concessionaria per la progettazione, realizzazione e gestione del collegamento stabile tra la Sicilia e il Continente
Organismo di Diritto pubblico
(Legge n° 1158 del 17 dicembre 1971, modificata dal D.Lgs. n° 114 del 24 aprile 2003)
Eurolink

# PONTE SULLO STRETTO DI MESSINA

## PROGETTO DEFINITIVO

EUROLINK S.C.p.A.
IMPREGILO S.p.A. (Mandataria)
SOCIETA' ITALIANA PER CONDOTTE D'ACQUA S.p.A. (Mandante)
COOPERATIVA MURATORI E CEMENTISTI - C.M.C. di Ravenna Soc. Coop. a.r.l. (Mandante)
SACYR S.A.U. (Mandante)
ISHIKAWAJIMA - HARIMA HEAVY INDUSTRIES CO. Ltd. (Mandante)
A.C.I. S.C.P.A. - CONSORZIO STABILE (Mandante)

IL PROGETTISTA
SINA
Dott. Ing. F. Colla
Ordine Ingegneri Milano n° 20355
Eurolink
Dott. Ing. E. Pagani
Ordine Ingegneri Milano n° 15408

IL CONTRAENTE GENERALE
Project Manager
(Ing. P.P. Marcheselli)

STRETTO DI MESSINA
Direttore Generale e RUP Validazione
(Ing. G. Fiammenghi)

STRETTO DI MESSINA
Amministratore Delegato
(Dott. P. Ciucci)

# COLLEGAMENTI CALABRIA

CS0819_F0

INFRASTRUTTURE STRADALI OPERE CIVILI
SISTEMAZIONI IDRAULICHE
TORRENTE IMMACOLATA
PROFILO LONGITUDINALE DI PROGETTO

CODICE: C G 0 7 0 0 P F 9 D C S C S I T R D 7 0 0 0 0 0 2 F0 — SCALA: 1:200

| REV. | DATA | DESCRIZIONE | REDATTO | VERIFICATO | APPROVATO |
|---|---|---|---|---|---|
| F0 | 20/06/2011 | EMISSIONE FINALE | B.LO GIUDICE | F.BERTONI | F.COLLA |

NOME DEL FILE: CS0819_F0.dwg