NOTE GENERALI

LEGENDA

- CARICO TOTALE TR 200 ANNI (m s.m.)
- QUOTA IDROMETRICA TR 200 ANNI (m s.m.)

ELABORATI DI RIFERIMENTO :

- CG0700PRIDCSCSITRA5000001B
- CG0700PP8DCSCSITRA5000001B
- CG0700PP8DCSCSITRA5000002B
- CG0700PFZDCSCSITRA5000002B
- CG0700PW9DCSCSITRA5000001B

N.B.: I DATI RELATIVI ALLA DG 87 RISULTANO INDICATIVI E DA VERIFICARE IN SITO

PROFILI DI RIGURGITO

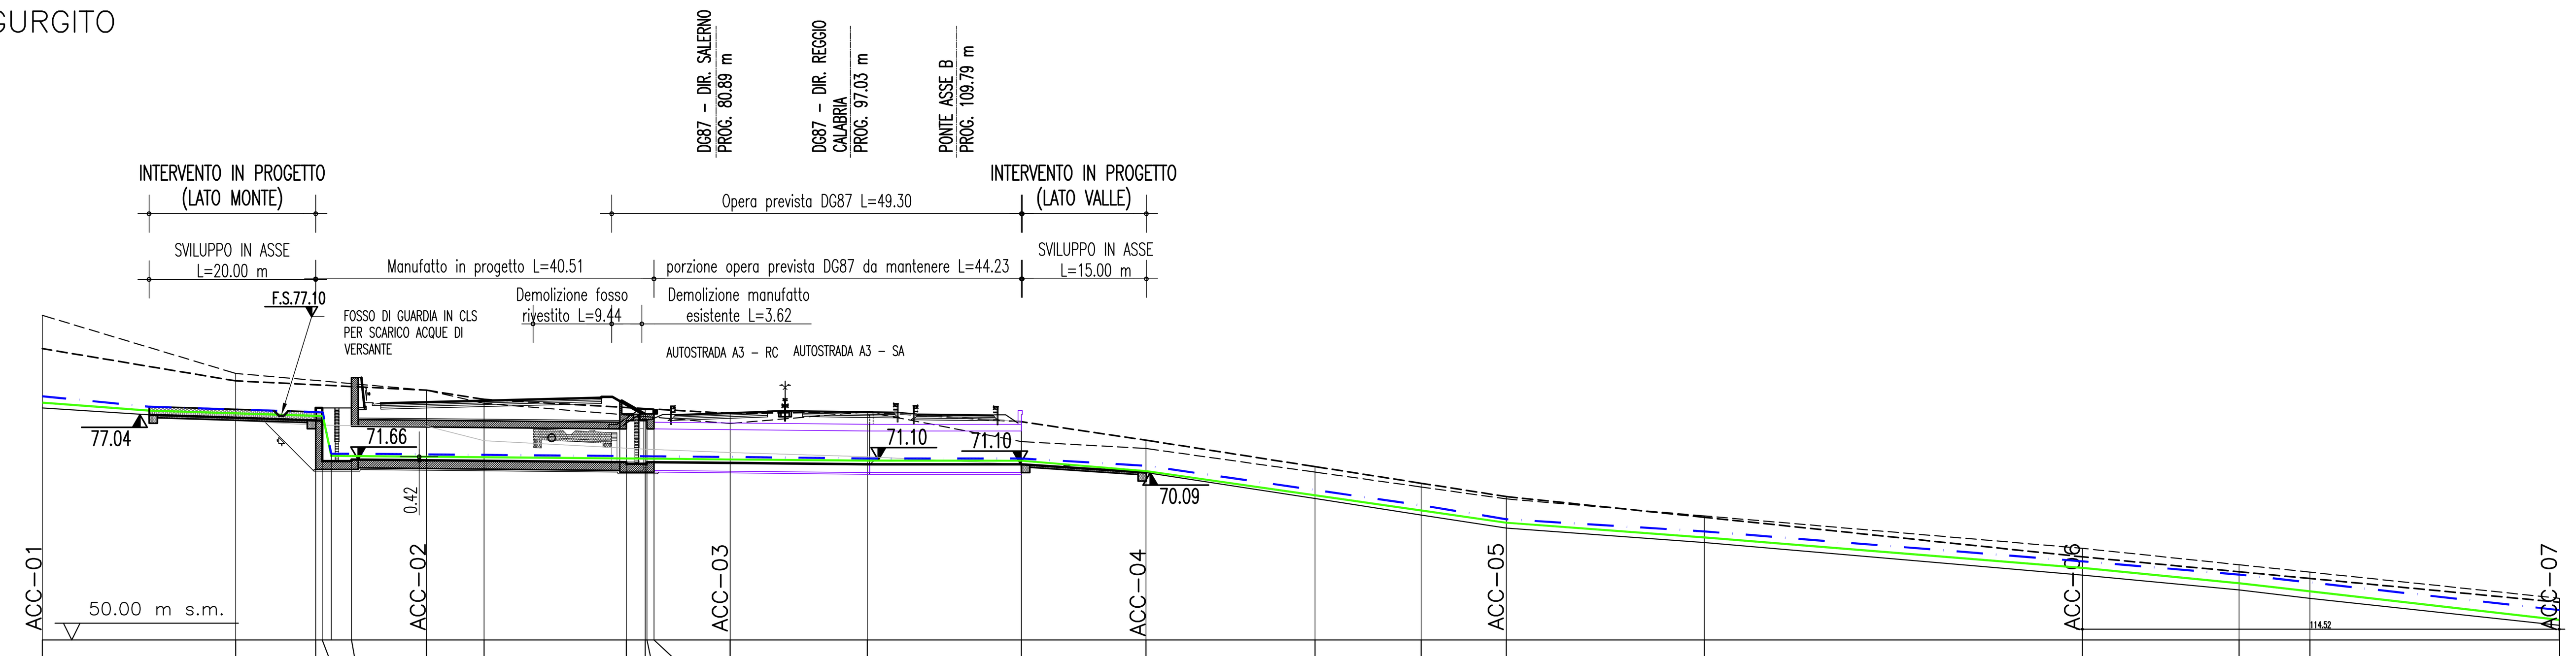

SCALA 1:500

PICCHETTO	DISTANZA PARZIALE (m)	DISTANZA PROGRESSIVA (m)	QUOTA FONDO ALVEO (m s.m.)	SPONDA DX (m s.m.)	SPONDA SX (m s.m.)
ACC-01		0.00	77.86	85.00	89.00
	23.22	23.22	76.37	81.12	82.02
ACC-02	22.90	46.12	75.73	80.00	80.00
	6.92	53.04	73.93	78.90	78.43
	19.35	72.39	72.91	77.79	76.84
ACC-03	10.19	82.58	72.52	77.21	76.00
	16.48	99.06	72.00	77.40	77.40
	18.50	117.56	71.10	76.21	73.83
ACC-04	14.95	132.51	70.10	74.00	73.00
	20.30	152.81	67.00	70.82	70.16
	12.76	165.57	65.00	68.82	68.37
ACC-05	10.21	175.78	63.43	67.22	66.94
	23.77	199.55	61.70	64.73	64.90
ACC-06	45.41	244.96	57.79	59.98	61.00
	18.80	263.76	56.00	58.19	59.03
	8.52	272.28	55.00	57.38	58.14
ACC-07	29.94	302.22	51.75	54.52	55.00

DISTANZA PROGRESSIVA (m)	QUOTA FONDO DI PROGETTO (m s.m.)	QUOTA IDROMETRICA TR 200 ANNI (m s.m.)	CARICO TOTALE TR 200 ANNI (m s.m.)
0.00		78.51	79.27
12.82	77.04	77.56	78.02
32.82	76.37	76.90	77.35
33.62	76.37 / 71.47	72.11	72.37
37.12	71.47 / 71.67	72.09	72.37
46.12	71.52	72.01	72.29
70.13	71.36		
72.59	71.15 / 71.15	71.78	72.06
73.44	71.36 / 71.36		
82.58	71.27	71.68	71.98
99.34	71.10	71.54	71.80
117.56	71.10	71.53	71.80
132.56	70.09	70.28	70.92
152.81			
165.57		65.55	66.18
175.78		64.08	64.50
199.55		62.32	63.04
244.96		58.65	59.44
263.76		56.81	57.85
272.28			
302.22		52.40	53.58

SEZIONI TRASVERSALI

DISTANZA PROG. 00.00 m
DISTANZA PARZ. 00.00 m
79.27
78.51

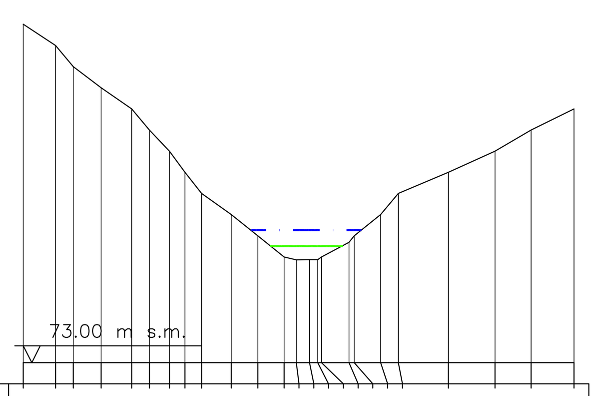

ACC-01 SCALA 1 : 200

QUOTA TERRENO (m s.m.)	DISTANZA PROGRESSIVA (m)
89.00	0.00
88.00	1.53
87.00	2.37
86.00	3.69
85.00	5.14
84.00	5.97
83.00	6.92
82.00	7.66
81.00	8.45
80.00	9.85
79.00	11.11
78.00	12.36
77.86	12.93
77.87	13.56
77.87	13.95
78.00	14.13
78.69	15.43
79.00	15.68
80.00	16.93
81.00	17.77
82.00	20.14
83.00	22.35
84.00	24.06
85.00	26.09

DISTANZA PARZIALE (m): 1.53, 1.45, 1.4, 2.37, 2.21, 1.71, 2.03

SEZIONE TRASVERSALE PROGETTO PONTE

DISTANZA PROG. 46.12 m
DISTANZA PARZ. 46.12 m
72.29
72.01

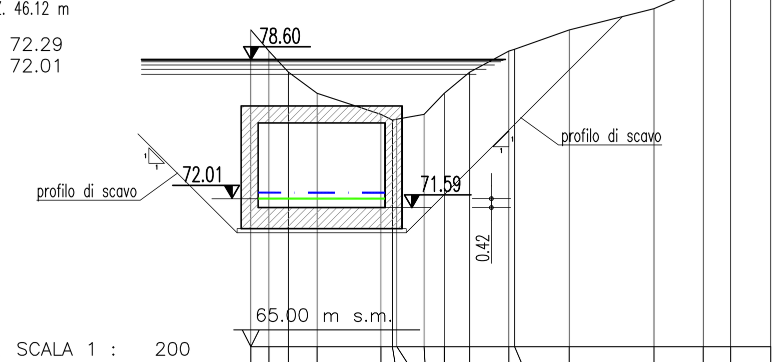

ACC-02 SCALA 1 : 200

QUOTA TERRENO (m s.m.)	DISTANZA PROGRESSIVA (m)
80.00	0.00
79.00	0.86
78.00	1.78
77.00	3.14
76.00	6.16
75.73	6.70
75.77	6.91
76.00	8.20
77.00	9.16
78.00	10.36
79.00	12.21
79.08	12.48
80.00	15.07
81.00	19.08
82.00	21.41
83.00	22.70
84.00	24.60

DISTANZA PARZIALE (m): 3.02, 1.2, 1.85, 2.59, 4.01, 2.33, 1.90

SEZIONE TRASVERSALE INTERVENTO DI COMPETENZA DG87

DISTANZA PROG. 82.58 m
DISTANZA PARZ. 36.46 m
71.98
71.68

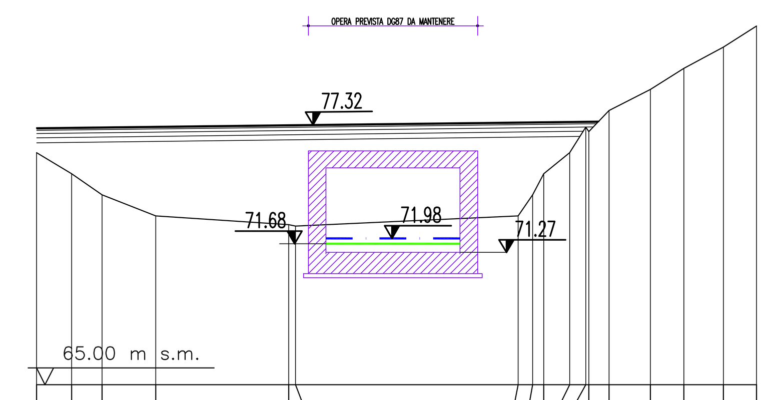

ACC-03 SCALA 1 : 200

QUOTA TERRENO (m s.m.)	DISTANZA PROGRESSIVA (m)
76.00	0.00
75.00	1.66
74.00	3.10
73.00	5.64
72.59	11.93
72.52	12.25
73.00	22.78
74.00	23.47
75.00	23.99
76.00	25.22
77.21	25.98
77.00	26.13
78.00	27.08
79.00	29.04
80.00	30.62
81.00	32.49
82.00	34.06

DISTANZA PARZIALE (m): 1.66, 1.44, 2.54, 6.29, 10.53, 1.96, 1.58, 1.87, 1.57

SEZIONE TRASVERSALE DI PROGETTO

DISTANZA PROG. 132.51 m
DISTANZA PARZ. 49.93 m
70.92
70.28

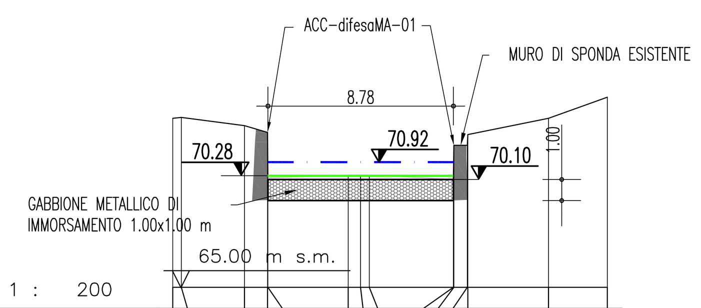

ACC-04 SCALA 1 : 200

QUOTA TERRENO (m s.m.)	DISTANZA PROGRESSIVA (m)
73.00	0.00
73.04	0.41
72.65	3.40
72.33	4.49
70.18	4.51
70.31	8.31
70.31	8.89
70.31	9.31
70.10	13.29
71.72	13.31
71.72	13.95
72.23	13.97
73.00	17.79
74.00	20.58

DISTANZA PARZIALE (m): 2.99, 3.80, 3.98, 3.82, 2.79

DISTANZA PROG. 157.78 m
DISTANZA PARZ. 43.27 m
64.50
64.08

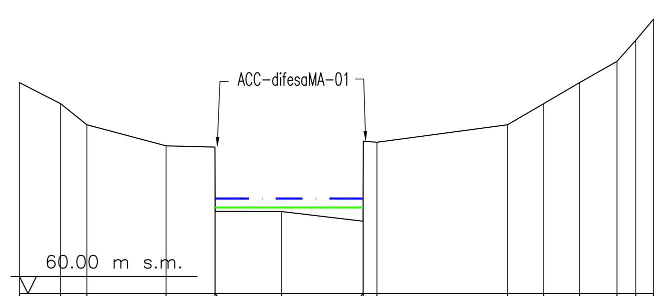

ACC-05 SCALA 1 : 200

QUOTA TERRENO (m s.m.)	DISTANZA PROGRESSIVA (m)
70.00	0.00
69.00	1.94
68.00	3.19
67.00	6.94
66.94	9.25
63.89	9.27
63.88	12.40
63.43	16.26
67.22	16.28
67.17	16.92
68.00	23.10
69.00	24.81
70.00	26.51
71.00	28.28
72.00	29.17
73.00	30.01

DISTANZA PARZIALE (m): 1.94, 3.75, 2.31, 3.13, 3.86, 6.18, 1.71, 1.70, 1.77

DISTANZA PROG. 244.96 m
DISTANZA PARZ. 69.18 m
59.44
58.65

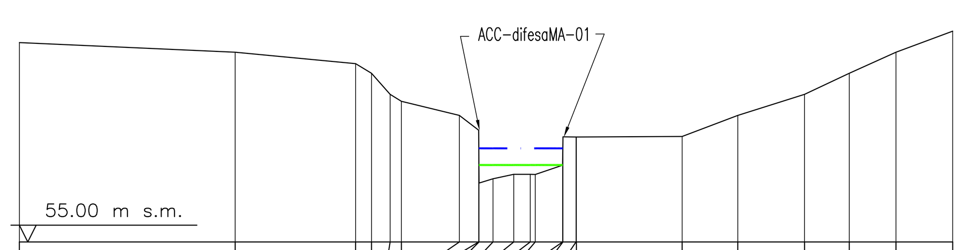

ACC-06 SCALA 1 : 200

QUOTA TERRENO (m s.m.)	DISTANZA PROGRESSIVA (m)
64.46	0.00
64.00	10.21
63.46	15.91
63.00	16.66
62.00	17.54
61.67	18.08
61.00	20.82
60.30	21.73
57.79	21.75
58.00	22.41
58.21	23.39
58.21	24.17
58.20	24.41
58.64	25.70
59.99	25.72
59.98	26.34
59.98	26.36
60.00	31.36
61.00	33.99
62.00	37.15
63.00	39.27
64.00	41.48
65.00	44.16

DISTANZA PARZIALE (m): 10.21, 5.70, 5.00, 2.63, 3.16, 2.12, 2.21, 2.68

DISTANZA PROG. 302.22 m
DISTANZA PARZ. 57.26m
53.58
52.40

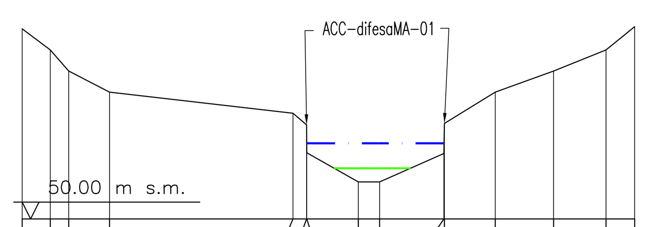

ACC-07 SCALA 1 : 200

QUOTA TERRENO (m s.m.)	DISTANZA PROGRESSIVA (m)
59.00	0.00
58.00	1.33
57.00	2.20
56.00	4.13
55.00	12.81
54.45	13.45
53.13	13.46
51.75	15.90
51.75	16.91
53.10	19.95
54.52	19.97
56.00	22.38
57.00	25.14
58.00	27.62
59.10	28.97

DISTANZA PARZIALE (m): 1.93, 8.68, 2.44, 3.04, 2.41, 2.76, 2.48

Stretto di Messina
Concessionaria per la progettazione, realizzazione e gestione del collegamento stabile tra la Sicilia e il Continente
Organismo di Diritto pubblico
(Legge n° 1158 del 17 dicembre 1971, modificata dal D.Lgs. n° 114 del 24 aprile 2003)
Eurolink

PONTE SULLO STRETTO DI MESSINA

PROGETTO DEFINITIVO

EUROLINK S.C.p.A.
IMPREGILO S.p.A. (Mandataria)
SOCIETA' ITALIANA PER CONDOTTE D'ACQUA S.p.A. (Mandante)
COOPERATIVA MURATORI E CEMENTISTI - C.M.C. di Ravenna Soc. Coop. a.r.l. (Mandante)
SACYR S.A.U. (Mandante)
ISHIKAWAJIMA - HARIMA HEAVY INDUSTRIES CO. Ltd. (Mandante)
A.C.I. S.C.P.A. - CONSORZIO STABILE (Mandante)

IL PROGETTISTA: Dott. Ing. F. Colla, Ordine Ingegneri Milano n° 20355; SINA; Dott. Ing. E. Pagani, Ordine Ingegneri Milano n° 15408
IL CONTRAENTE GENERALE: Project Manager (Ing. P.P. Marcheselli)
STRETTO DI MESSINA: Direttore Generale e RUP Validazione (Ing. G. Fiammenghi)
STRETTO DI MESSINA: Amministratore Delegato (Dott. P. Ciucci)

COLLEGAMENTI CALABRIA

INFRASTRUTTURE STRADALI OPERE CIVILI
SISTEMAZIONI IDRAULICHE
TORRENTE ACCIARELLO
PROFILI DI RIGURGITO E SEZIONI TRASVERSALI POST OPERAM

CS0827_F0

CODICE	SCALA:
C G 0 7 0 0 P F Z D C S C S I T R A 5 0 0 0 0 1 F0	VARIE

REV.	DATA	DESCRIZIONE	REDATTO	VERIFICATO	APPROVATO
F0	20/06/2011	EMISSIONE FINALE	S.OSSESIA	F.BERTONI	F.COLLA

NOME DEL FILE: CS0827_F0.dwg