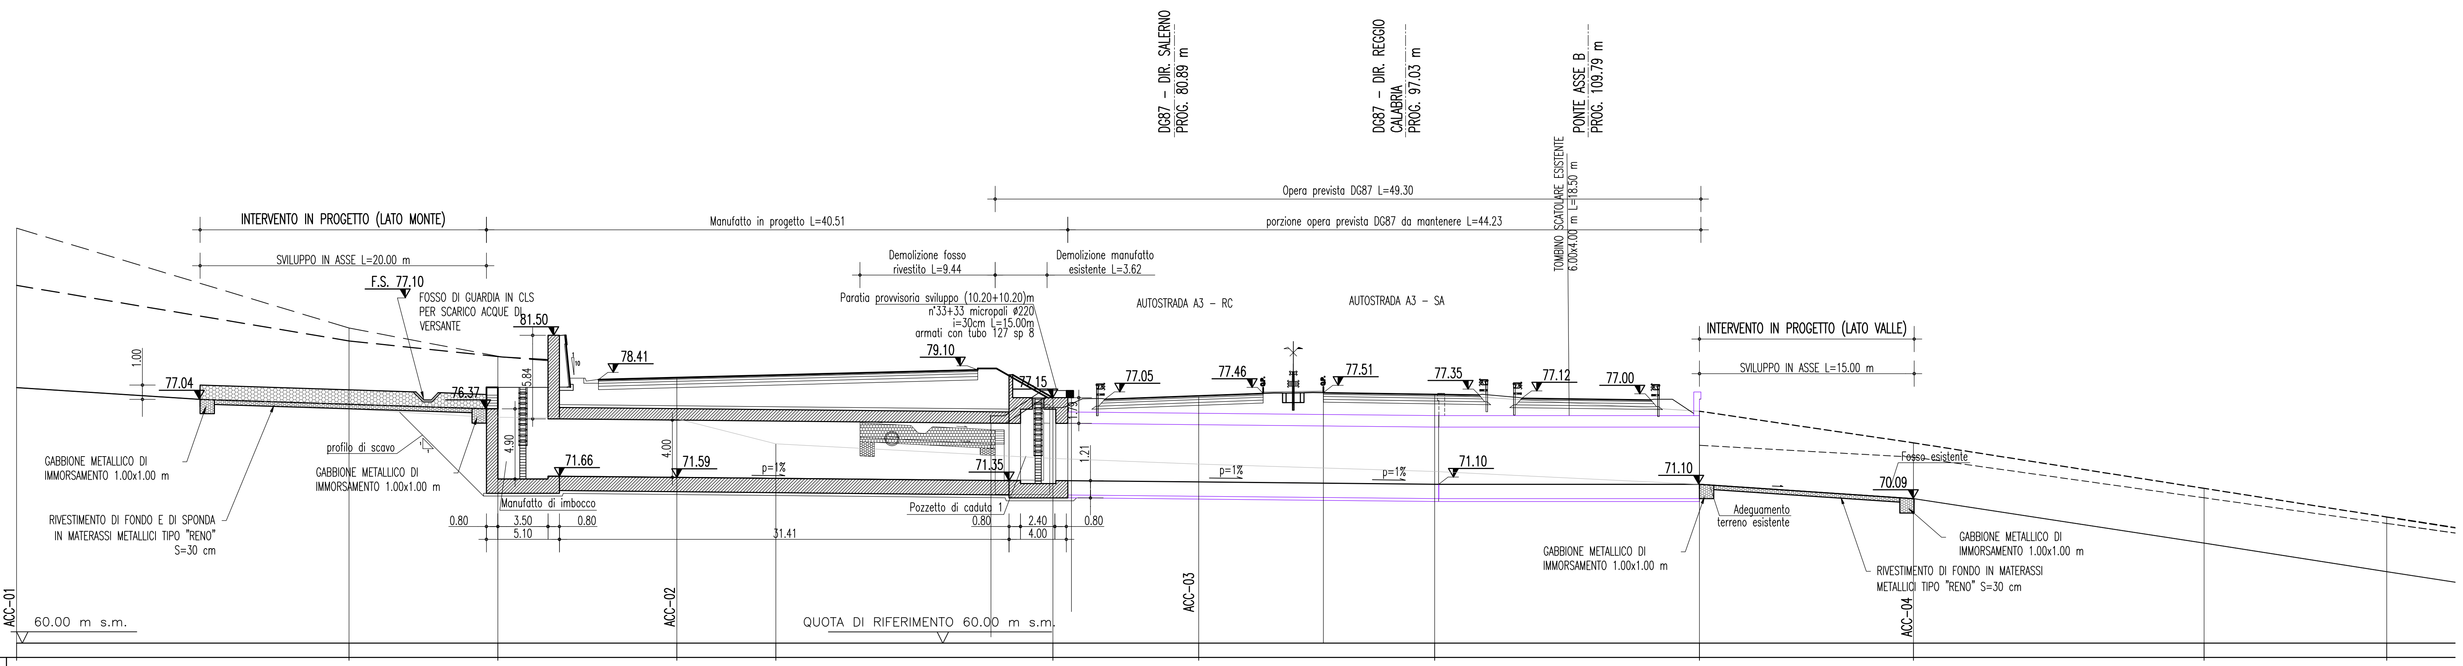
DG87 – DIR. SALERNO PROG. 80.89 m
DG87 – DIR. REGGIO CALABRIA PROG. 97.03 m
PONTE ASSE B PROG. 109.79 m
TOMBINO SCATOLARE ESISTENTE 6.00x4.00 m L=18.50 m
Opera prevista DG87 L=49.30
INTERVENTO IN PROGETTO (LATO MONTE)
Manufatto in progetto L=40.51
porzione opera prevista DG87 da mantenere L=44.23
SVILUPPO IN ASSE L=20.00 m
Demolizione fosso rivestito L=9.44
Demolizione manufatto esistente L=3.62
F.S. 77.10
FOSSO DI GUARDIA IN CLS PER SCARICO ACQUE DI VERSANTE
Paratia provvisoria sviluppo (10.20+10.20)m n°33+33 micropali ø220 i=30cm L=15.00m armati con tubo 127 sp 8
AUTOSTRADA A3 – RC
AUTOSTRADA A3 – SA
INTERVENTO IN PROGETTO (LATO VALLE)
SVILUPPO IN ASSE L=15.00 m
81.50
78.41
79.10
77.15
77.04
76.37
77.05
77.46
77.51
77.35
77.12
77.00
profilo di scavo
GABBIONE METALLICO DI IMMORSAMENTO 1.00x1.00 m
RIVESTIMENTO DI FONDO E DI SPONDA IN MATERASSI METALLICI TIPO "RENO" S=30 cm
71.66
71.59
71.35
71.10
71.10
70.09
p=1%
Manufatto di imbocco
Pozzetto di caduta 1
Fosso esistente
Adeguamento terreno esistente
GABBIONE METALLICO DI IMMORSAMENTO 1.00x1.00 m
RIVESTIMENTO DI FONDO IN MATERASSI METALLICI TIPO "RENO" S=30 cm
31.41
SCALA 1 : 200
ACC-01
ACC-02
ACC-03
ACC-04
60.00 m s.m.
QUOTA DI RIFERIMENTO 60.00 m s.m.

| PICCHETTO | | |