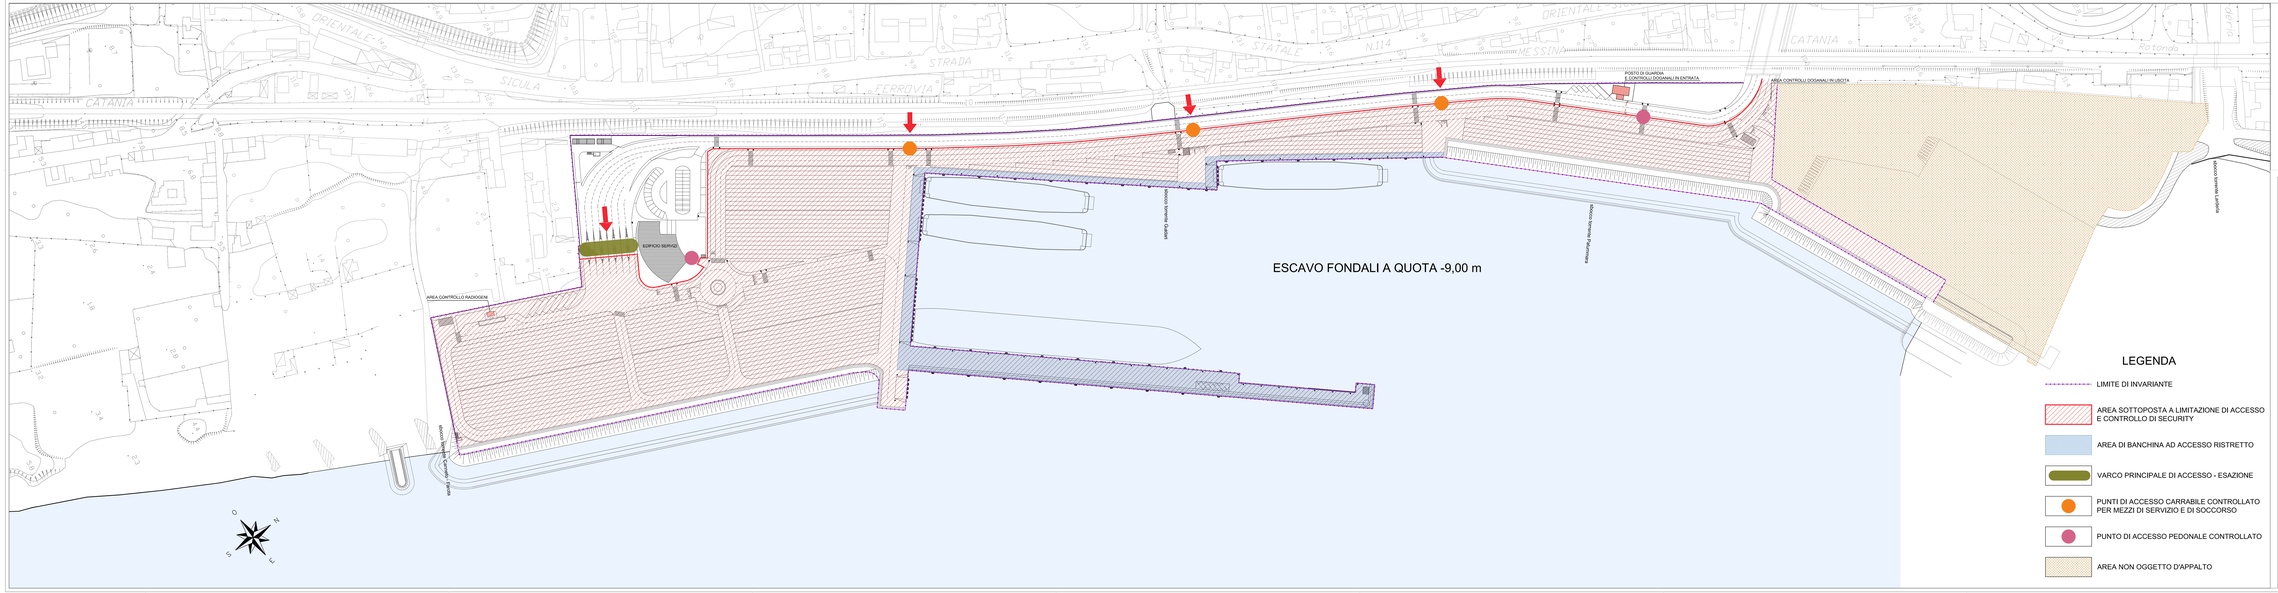

LEGENDA

- LIMITE DI INVARIANTE
- AREA SOTTOPOSTA A LIMITAZIONE DI ACCESSO E CONTROLLO DI SECURITY
- AREA DI BANCHINA AD ACCESSO RISTRETTO
- VARCO PRINCIPALE DI ACCESSO - ESAZIONE
- PUNTI DI ACCESSO CARRABILE CONTROLLATO PER MEZZI DI SERVIZIO E DI SOCCORSO
- PUNTO DI ACCESSO PEDONALE CONTROLLATO
- AREA NON OGGETTO D'APPALTO

Il Sindaco del Comune di Messina
Commissario Delegato ex O.P.C.M. n. 3271 del 23 Dicembre 2003

COMUNE DI MESSINA - PROCEDURA APERTA, AI SENSI DELL'ART. 53 COMMA 2 LETTERA C) DEL D.LGS 163/06 E S.M.I. PER L'AFFIDAMENTO DELLA PROGETTAZIONE E COSTRUZIONE DEI LAVORI INERENTI LA PIATTAFORMA LOGISTICA INTERMODALE DI TREMESTIERI CON ANNESSO SCALO PORTUALE - 1° STRALCIO FUNZIONALE - € 80.000.000,00 - O.P.C.M. 3721/08 - CIG. 0429732291. Opera inserita nell'elenco di cui all'art.1 dell'O.P.C.M. 3633 del 2007

PROGETTO DEFINITIVO

(Redatto ai sensi dell'art.25 del D.P.R. n. 554/99 e ai sensi dell'art.8 del Disciplinare di Gara)

PROPONENTE: SIGENCO S.p.A.

SIGENCO S.p.A. — SOCIETÀ PER L'EMIRATO COSTRUZIONI
Il Presidente
Dr. Carmelo Piazza

ELABORATO:	TITOLO:	SCALA:	DATA:
D10	PLANIMETRIA SECURITY PORTUALE	1:1000	MAGGIO 2010

PROGETTISTI:

INTERPROGETTI S.r.l.
Ing. Marco PITTORI
Ing. Sergio PITTORI
collaboratori:
ing. Pino MONTI, ing. Silvia PIOTTI, ing. Andrea PAVARE, ing. Giulia ZANCA, ing. Christian SFERRA
arch. Alessandro MONGIOVÌ, geom. Alessandro MARCHIELLA

SEACON S.r.l.
Ing. Massimo VITELLOZZI
collaboratori:
Ing. Corrado MONTEFOSCHI
Geom. Lorenzo DI BASE

CEPAS S.r.l.
Ing. Luigi MENEGOTTO
collaboratori:
Ing. Alessandro CONCETTI

RESPONSABILE DELL'INTEGRAZIONE PRESTAZIONI SPECIALISTICHE:
Ing. Marco PITTORI

CONSULENTI:

Consulenza architettonica:
Prof. Ing. Giuseppe SCARPELLI
Dipartimento T.I.M.E.T.
dell'Università Politecnica
delle Marche

Consulenza opere idrauliche
e modellazione fisica delle opere:
Prof. Ing. Pierluigi AMINTI
Dipartimento di ingegneria civile
e ambientale dell'Università di Firenze

Prof. Ing. Enio PARISI
Dipartimento di ingegneria civile
e ambientale dell'Università di Firenze

Consulenza ambientale:
Prof.ssa Angela POLETTI
Dipartimento di architettura
e pianificazione del Politecnico di Milano

Consulenza impiantistica:
NEOS Engineering
Ing. Emiliano GUCCI

RESPONSABILE DEL PROCEDIMENTO:
Dott. Ing. Francesco Di SARCINA

Rev. n°	DESCRIZIONE	DATA	REDATTO	APPROVATO
00	Emissione	Mag.10	arch.F.Rotolea	ing. M. Pittori
Dic. 1992				

INTERPROGETTI S.r.l.
Via di Priscilla, 116 - 00199 ROMA - TEL/FAX 0686207557 fax: 0686200356
E-mail: INFO@INTERPROGETTI.NET

Società certificata UNI EN ISO 9001:2000 CERTIFICATO n° 2134.01