



SEZIONE 5 D. Progr. = 435.00

Area scavo di sbancamento	120.30 m ²
Area dragaggi	975.00 m ²
Area riempimenti	0.00 m ²

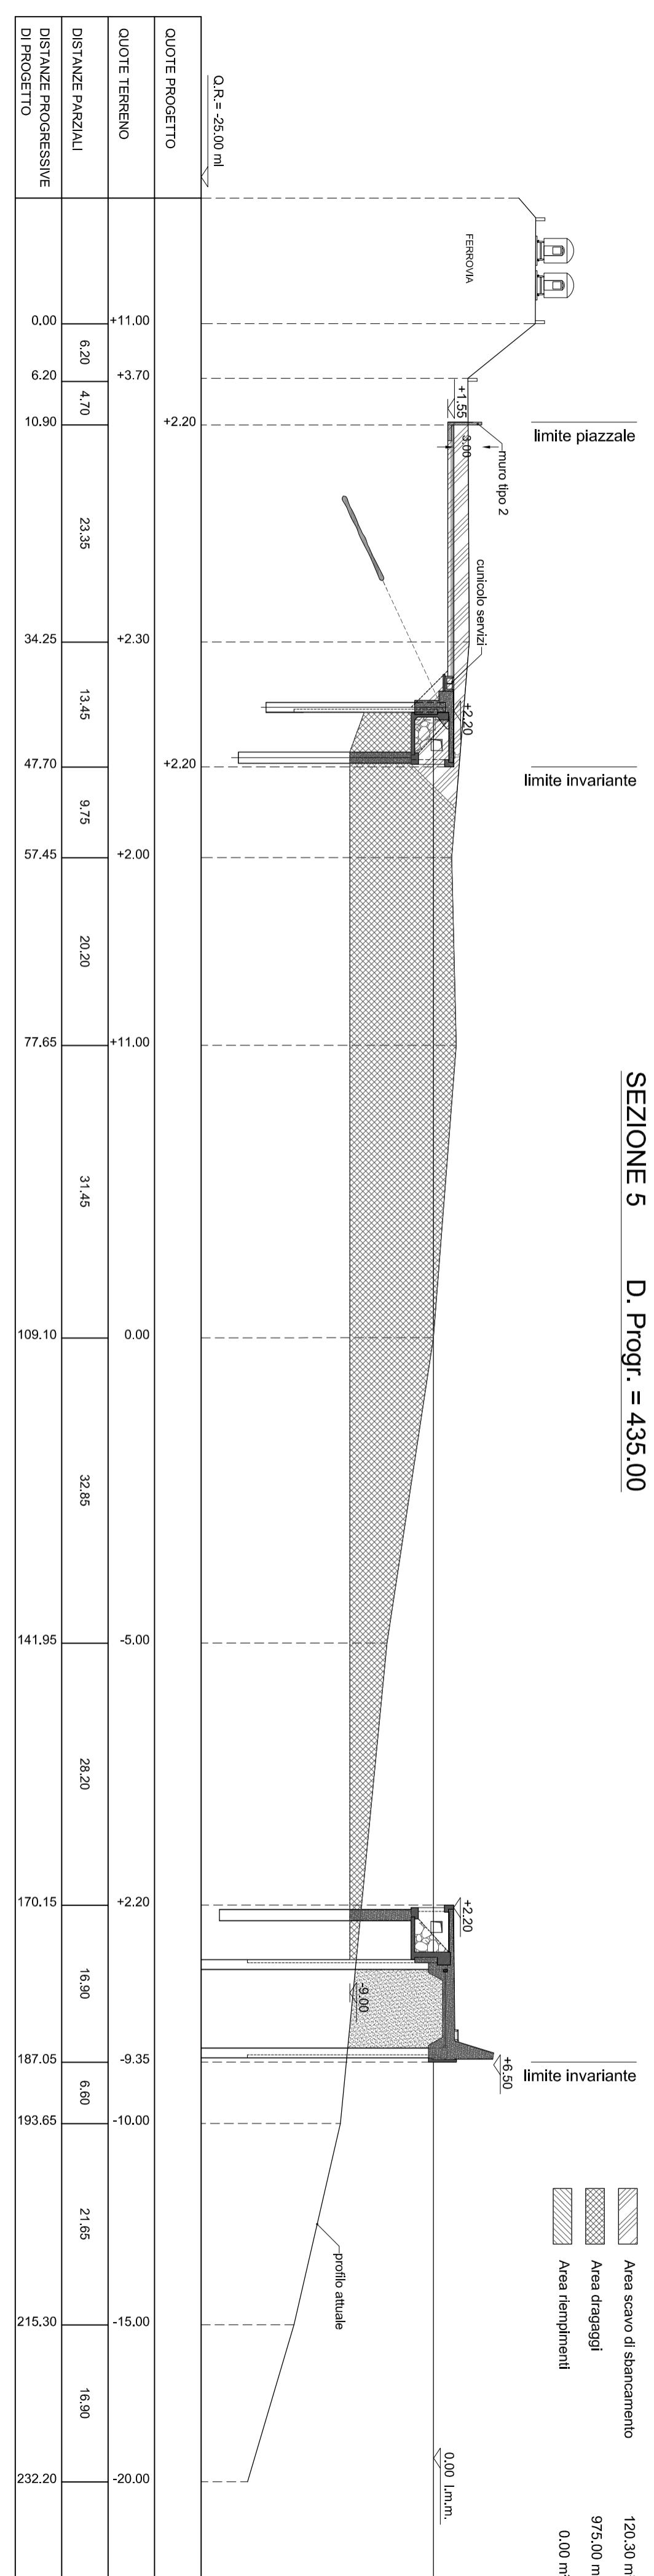

SEZIONE 6 D. Progr. = 510.00

Area scavo di sbancamento	222.60 m ²
Area dragaggi	869.00 m ²
Area riempimenti	11.80 m ²

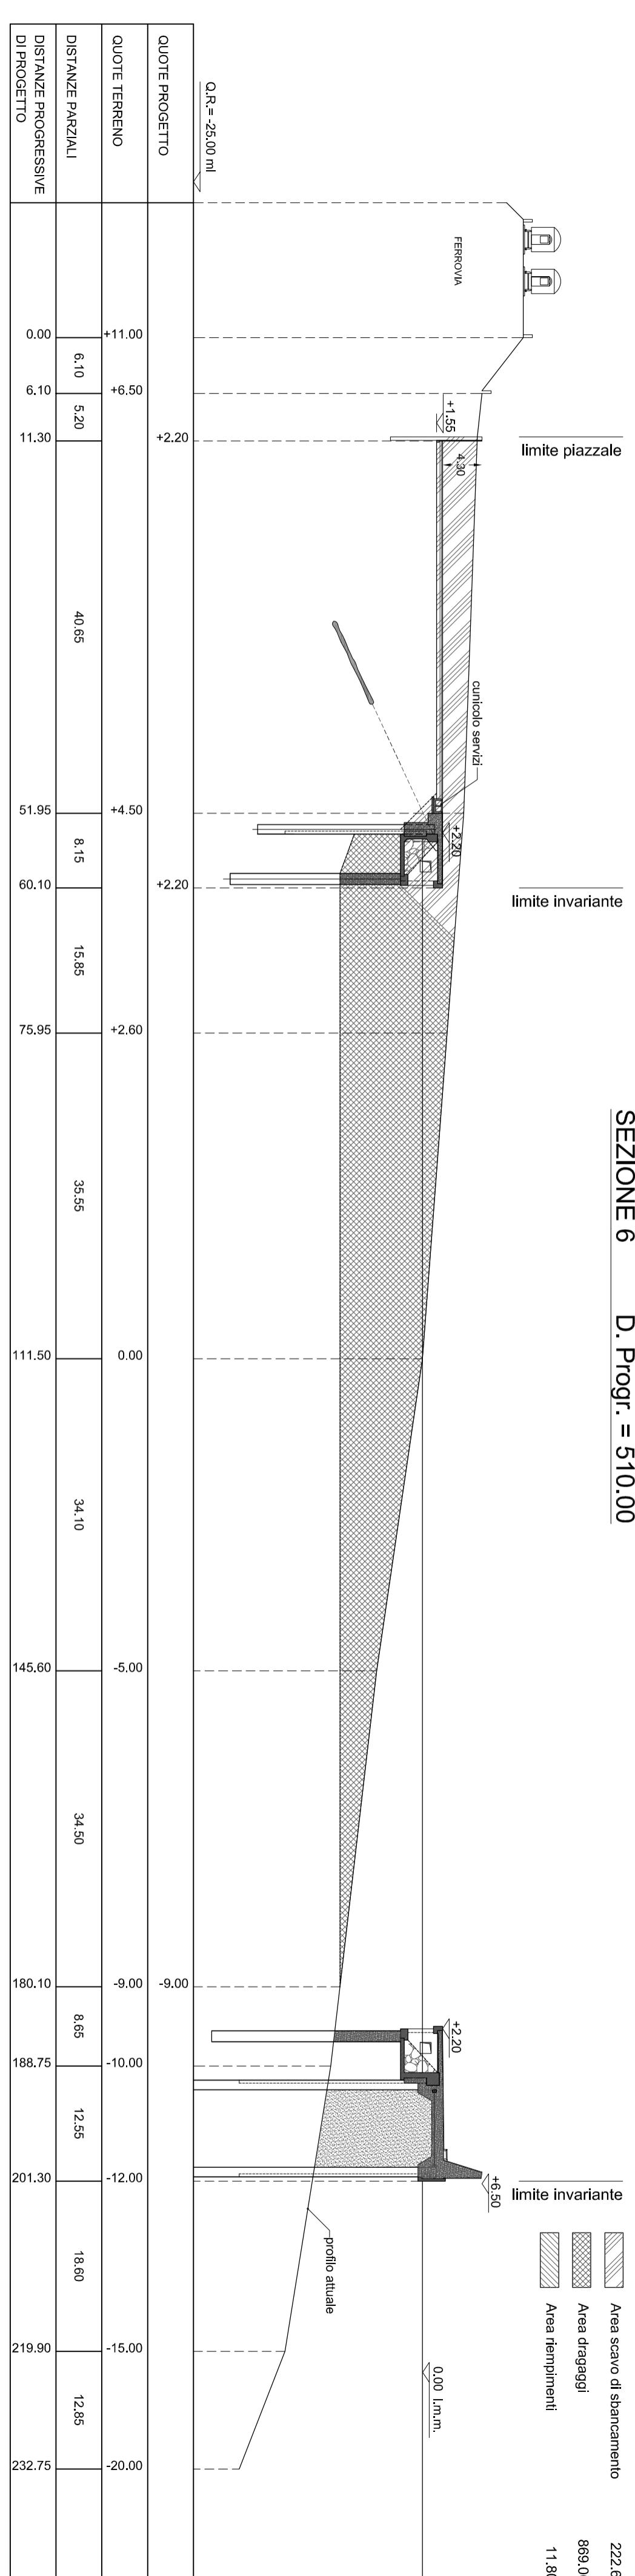

Tav.	D12.2	ALBUM SEZIONI DI DRAGAGGIO E COMPUTO SEZIONI/5 - 6	Data:
Scala:	1:500		MAGGIO 2010
SIGENCO	SISTEMI GENERALI COSTRUZIONI		