



SEZIONE 6a D. Progr. = 605.00

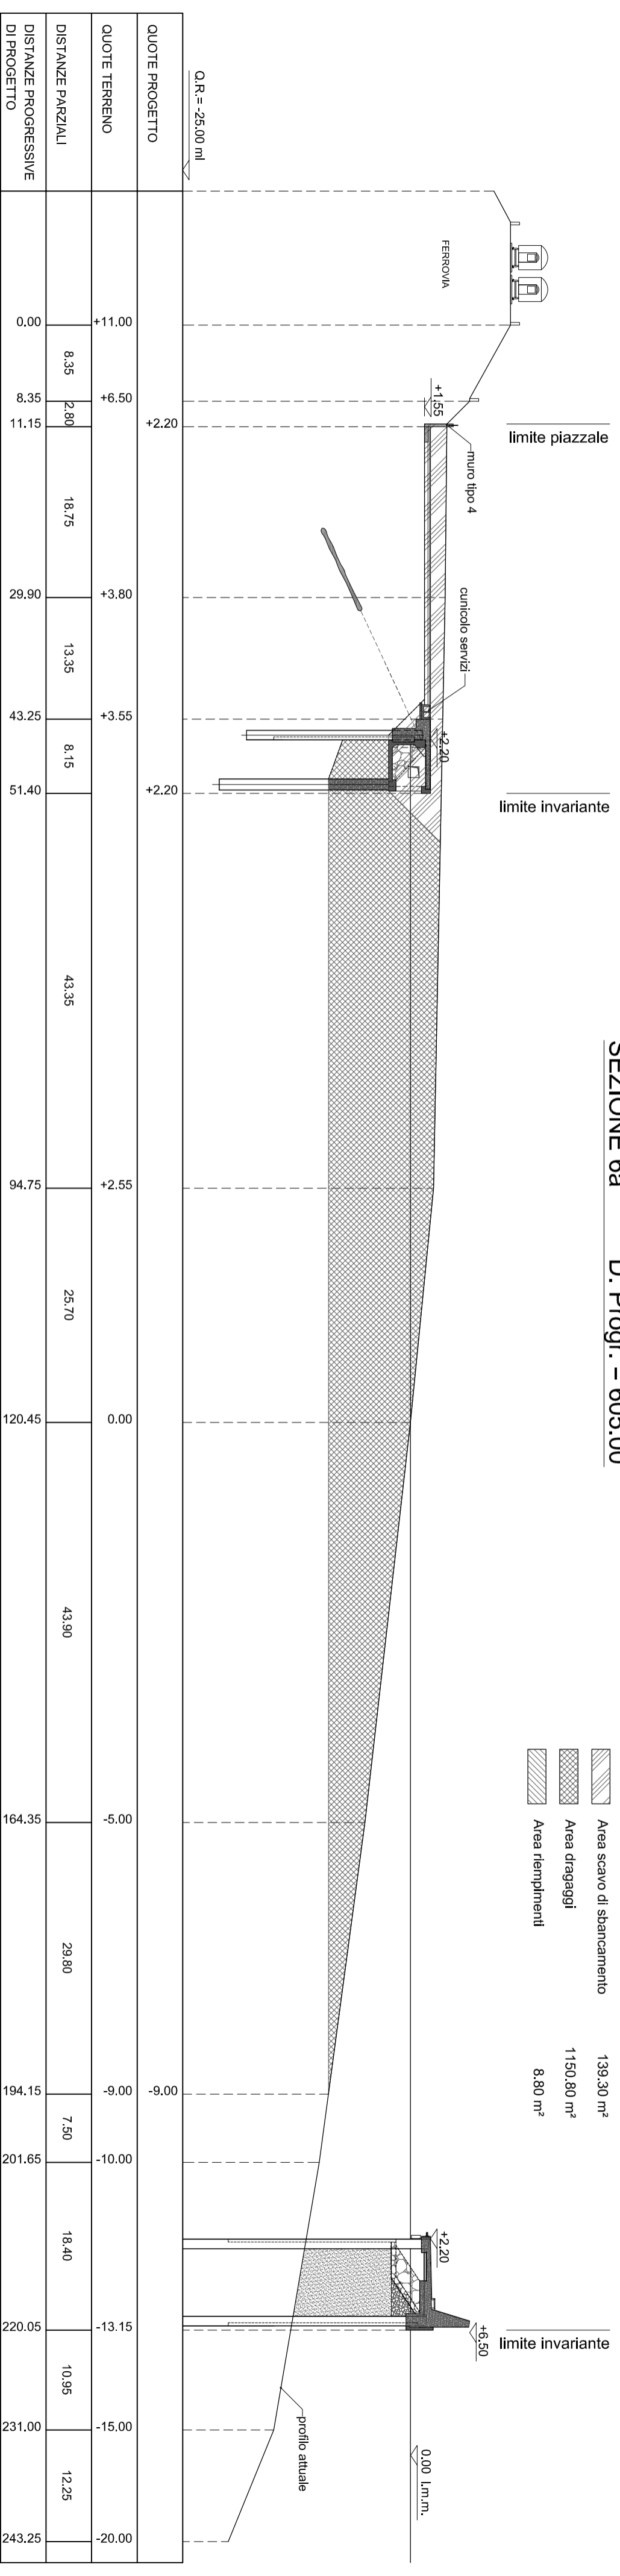

SEZIONE 7 D. Progr. = 651.00

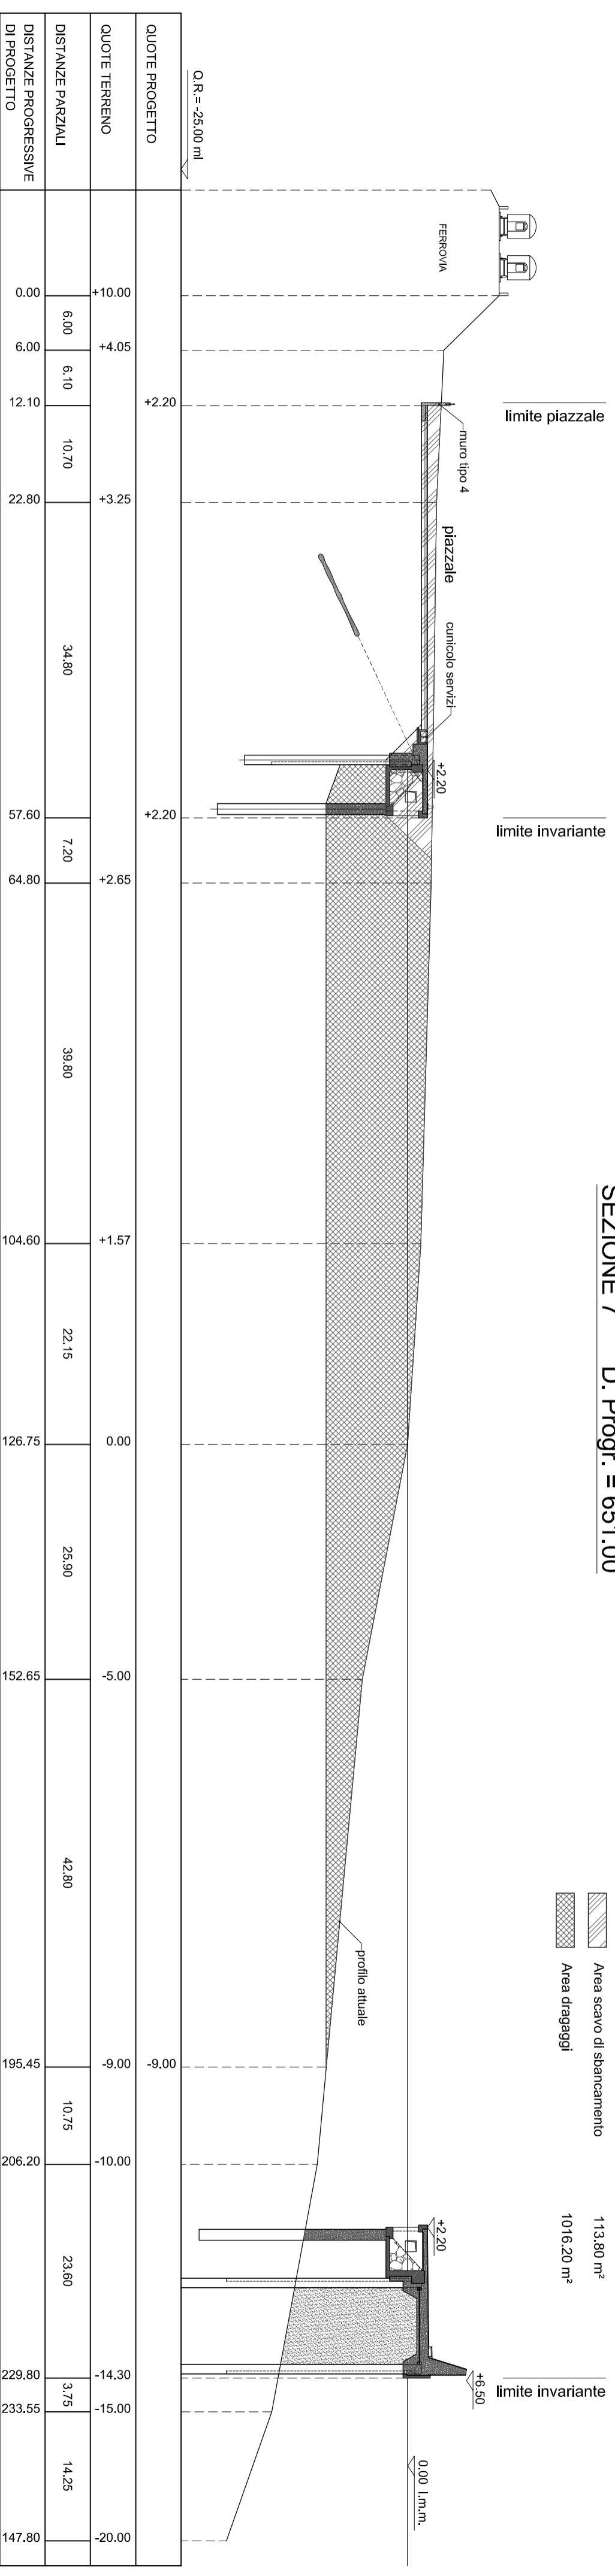

Tav.

D12.3

Scala:

1:500

ALBUM SEZIONI
DI DRAGAGGIO E COMPUTO
SEZIONI 6a - 7

Data:

MAGGIO 2010



SISTEMI GENERALI COSTRUZIONI