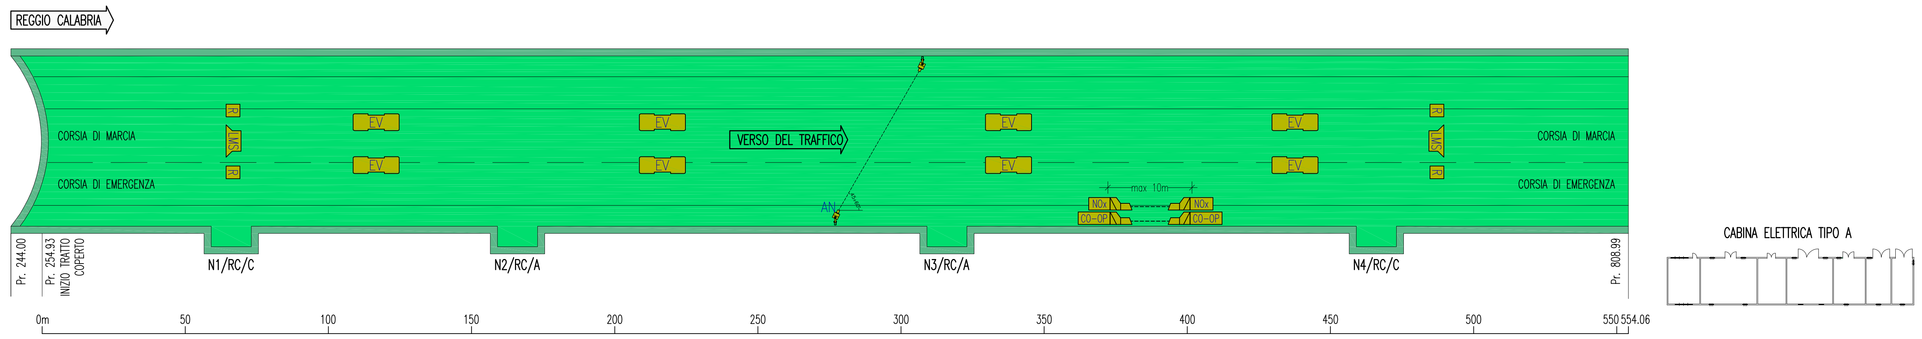

CABINA ELETTRICA TIPO A

R – SENSORE STEREO DOPPLER RADAR	66.67	420.94				66.45	R – SENSORE STEREO DOPPLER RADAR
LMS – SENSORE LASER PER RILIEVO TRAFFICO	66.67	420.94				66.45	LMS – SENSORE LASER PER RILIEVO TRAFFICO
AN – ANEMOMETRO	276.67			277.39			AN – ANEMOMETRO
CO–OP–NOx	387.61				166.45		CO–OP–NOx
ELETTROVENTILATORE ASSIALE REVERSIBILE	116.67	100	120.94	100	116.45		ELETTROVENTILATORE ASSIALE REVERSIBILE

LEGENDA COLORI

IMPIANTO DI ILLUMINAZIONE
IMPIANTO DI SUPERVISIONE
IMPIANTO SOS
IMPIANTO TVcc
IMPIANTO RIVELAZIONE INCENDI
IMPIANTO PANNELLI A MESSAGGIO VARIABILE
IMPIANTO RADIO
IMPIANTO ANTINCENDIO
IMPIANTO DI VENTILAZIONE, CONTROLLO TRAFFICO E QUALITA' DELL'ARIA

DENOMINAZIONE OPERE INFRASTRUTTURALI

XXYY/WW/ZZ

- N NICCHIA
- BP BY–PASS
- PS PIAZZOLA DI SOSTA
- NUMERAZIONE PROGRESSIVA
- A,B,C TIPO NICCHIA
- ME DIREZIONE MESSINA
- RC DIREZIONE REGGIO CALABRIA
- SA DIREZIONE SALERNO (EVENTUALE)

LEGENDA SIMBOLI

	ELETTROVENTILATORE ASSIALE REVERSIBILE
LMS	LMS – SENSORE LASER PER RILIEVO TRAFFICO, CONTEGGIO E CLASSIFICAZIONE DEI VEICOLI
R	R – SENSORE STEREO DOPPLER RADAR PER LA MISURA DELLA VELOCITA' ED INTERDISTANZA DEI VEICOLI PER OGNI CORSIA DI TRAFFICO
	CO – RILEVATORE OSSIDO DI CARBONIO OP – OPACIMETRO NOx – RILEVATORE OSSIDO DI AZOTO
	AN – ANEMOMETRO

NOTE GENERALI

KEY–MAP

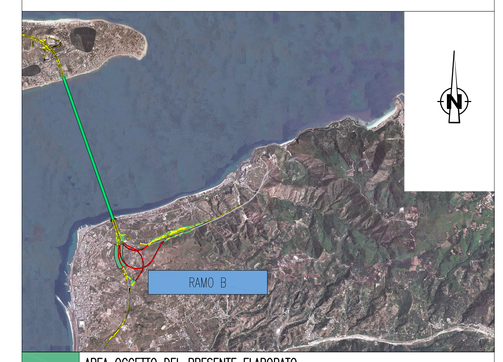

AREA OGGETTO DEL PRESENTE ELABORATO
TRATTO STRADALE IN GALLERIA
TRATTO STRADALE ALL'APERTO
CABINA ELETTRICA MT/BT

ELABORATI DI RIFERIMENTO

QUADRO D'UNIONE

AREA INTERESSATA DAL PRESENTE ELABORATO

SCALA SCHEMA FUNZIONALE

Y = 1:200

X = 1:1000

Stretto di Messina

Concessionaria per la progettazione, realizzazione e gestione del collegamento stabile tra la Sicilia e il Continente
Organismo di Diritto pubblico
(Legge n° 1158 del 17 dicembre 1971, modificata dal D.Lgs. n° 114 del 24 aprile 2003)

EurolinK

PONTE SULLO STRETTO DI MESSINA

PROGETTO DEFINITIVO

EUROLINK S.C.p.A.
IMPREGILO S.p.A. (Mandataria)
SOCIETA' ITALIANA PER CONDOTTE D'ACQUA S.p.A. (Mandante)
COOPERATIVA MURATORI E CEMENTISTI - C.M.C. di Ravenna Soc. Coop. a.r.l. (Mandante)
SACYR S.A.U. (Mandante)
ISHIKAWAJIMA - HARIMA HEAVY INDUSTRIES CO. Ltd. (Mandante)
A.C.I. S.C.P.A. - CONSORZIO STABILE (Mandante)

IL PROGETTISTA	IL CONTRAENTE GENERALE	STRETTO DI MESSINA	STRETTO DI MESSINA
Dott. Ing. I. Barilli Ordine Ingegneri V.C.O. n° 122 SINA Dott. Ing. E. Pagani Ordine Ingegneri Milano n° 15408	Project Manager (Ing. P.P. Marcheselli)	Direttore Generale e RUP Validazione (Ing. G. Fiammenghi)	Amministratore Delegato (Dott. P. Ciucci)

COLLEGAMENTI CALABRIA

CS0989_F0

INFRASTRUTTURE STRADALI – IMPIANTI TECNOLOGICI
GENERALE
RAMO B
PLANIMETRIA IMPIANTI DI VENTILAZIONE,
CONTROLLO ATMOSFERA E RILIEVO TRAFFICO

CODICE	SCALA:
C G 0 7 0 0 P 1 A D C S I B 1 G 0 0 0 0 0 0 1 2 F0	1:1000/200

REV.	DATA	DESCRIZIONE	REDATTO	VERIFICATO	APPROVATO
F0	20/06/2011	EMISSIONE FINALE	D. RE	G. LUPI	I. BARILLI

NOME DEL FILE: CS0989_F0.dwg