SEZIONE 12 D. Progr. = 1095.0

esterna all'area di intervento

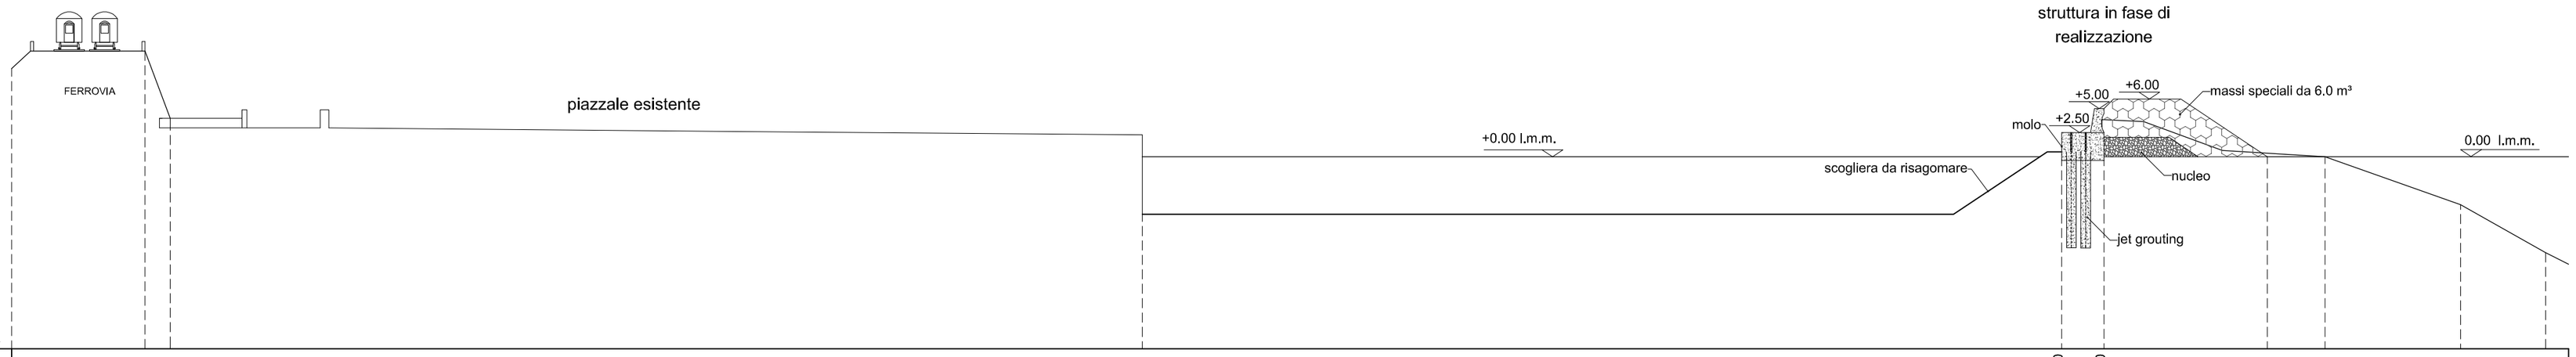

QUOTE PROGETTO								+2.50	+5.00					
QUOTE TERRENO	+11.00	+4.00		+2.35						+10.00	0.00		-5.00	-10.00
DISTANZE PARZIALI			101.20		95.70			4.40	17.00	6.00		14.15	8.85	
DISTANZE PROGRESSIVE DI PROGETTO	0.00	2.65		103.85				199.55	203.95	220.95	226.95		241.10	249.95

Tav. D12.6	*ALBUM SEZIONI DI DRAGAGGIO E COMPUTO SEZIONE 12*	Data: MAGGIO 2010
Scala: 1:500		SIGENCO SISTEMI GENERALI COSTRUZIONE