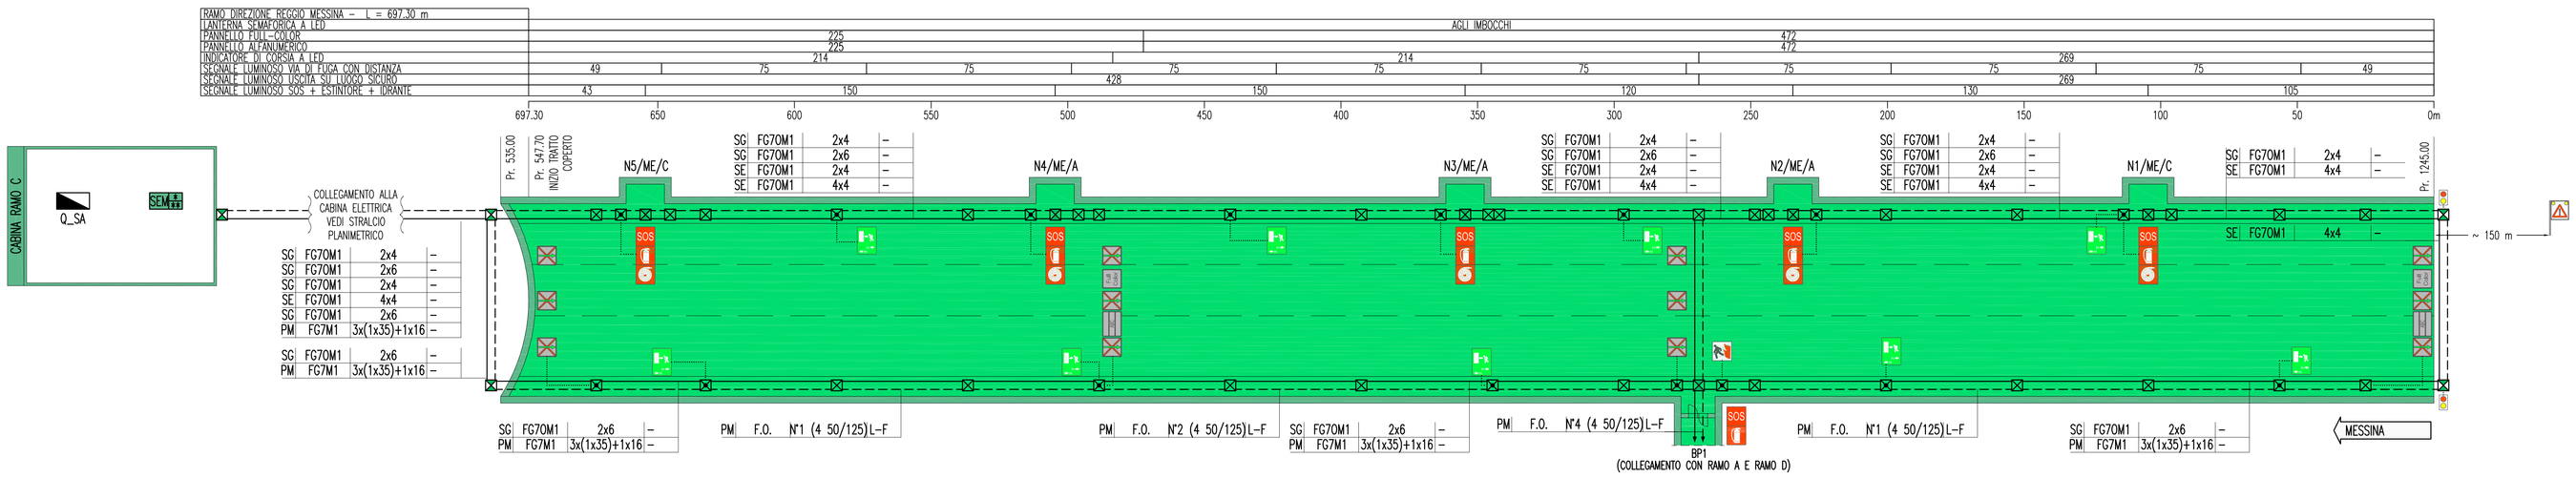

SEGNALE LUMINOSO SOS+ESTINTORE+IDRANTE

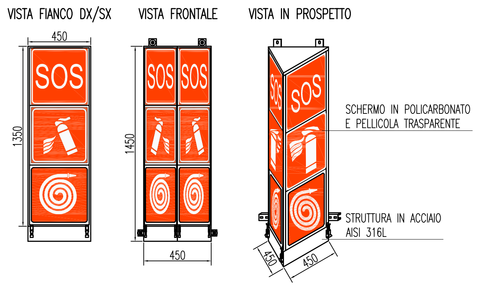

SEGNALE LUMINOSO USCITA DI EMERGENZA

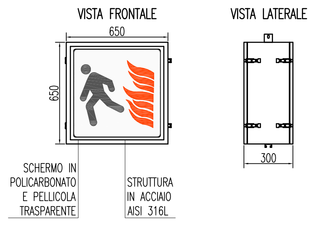

PARTICOLARE INDICATORI DI CORSIA

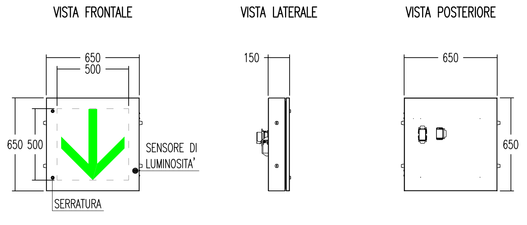

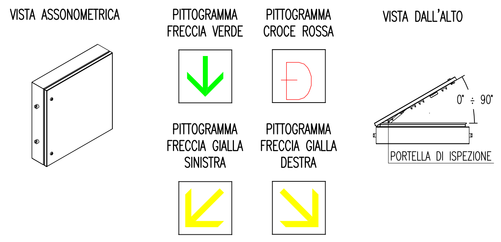

SEGNALE LUMINOSO VIA DI FUGA CON DISTANZA

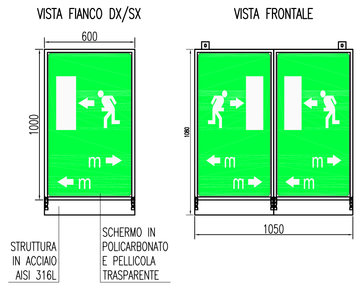

SEGNALE LUMINOSO INDICAZIONE PIAZZOLA DI SOSTA

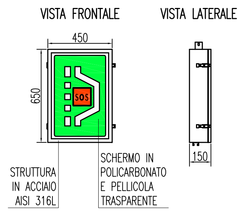

SEGNALE LUMINOSO INDICAZIONE PREAVVISO PIAZZOLA DI SOSTA

PARTICOLARE STRUTTURA INTEGRATA INDICATORI DI CORSIA, ALFANUMERICO E FULL-COLOR

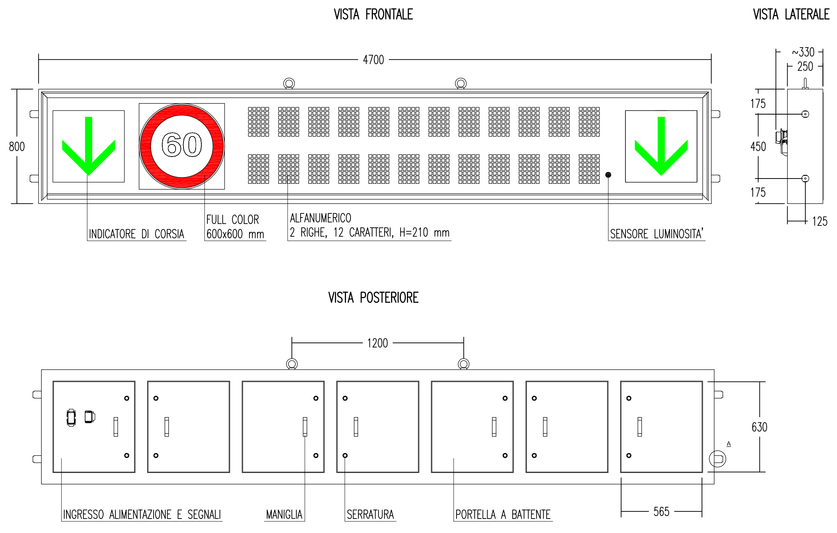

SEZIONE TIPO 1 CON INDICATORI DI CORSIA, ALFANUMERICO E FULL-COLOR

SCALA 1:100

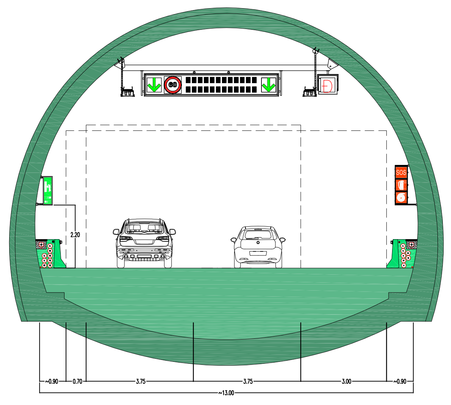

INDICATORE CAVI ELETTRICI

A – IMPIANTO
- MT MEDIA TENSIONE
- BT BASSA TENSIONE
- SA SERVIZI AUSILIARI
- VE VENTILAZIONE
- AI ANTINCENDIO
- IE ILLUMINAZIONE ESTERNA
- IL ILLUMINAZIONE TUNNEL
- SP SPECIALI (GENERICO)
- SV SUPERVISIONE
- TV TVCC
- SO SOS
- RI RIVELAZIONE INCENDI
- SG SEGNALETICA
- RA RADIO
- PM PANNELLI A MESSAGGIO VARIABILE (PMV)
- SE SEMAFORICO
- MA MONITORAGGIO ATMOSFERICO
- CT CONTROLLO TRAFFICO

B – TIPO CAVO
- A ARMATO
- L LSOH O A NORMA CEI 20-37
- P PATCH CORD
- S SCHERMATO
- T TWISTATO
- F FAST ETHERNET 100 Mb/s
- G GIGABIT ETHERNET 1000 Mb/s
- R RESISTENTE AL FUOCO A NORMA CEI 20-36 O EN 50200
- E CAVO AD ELICA

C – FORMAZIONE CAVO

D – ULTERIORI INFORMAZIONI

DENOMINAZIONE OPERE INFRASTRUTTURALI

XXYY/WW/ZZ

- N NICCHIA
- BP BY-PASS
- PS PIAZZOLA DI SOSTA

NUMERAZIONE PROGRESSIVA

A,B,C TIPO NICCHIA

- ME DIREZIONE MESSINA
- RC DIREZIONE REGGIO CALABRIA
- SA DIREZIONE SALERNO

(EVENTUALE)

LEGENDA COLORI

IMPIANTO DI ILLUMINAZIONE
IMPIANTO DI SUPERVISIONE
IMPIANTO SOS
IMPIANTO TVcc
IMPIANTO RIVELAZIONE INCENDI
IMPIANTO PANNELLI A MESSAGGIO VARIABILE
IMPIANTO RADIO
IMPIANTO ANTINCENDIO
IMPIANTO DI VENTILAZIONE, CONTROLLO TRAFFICO E QUALITA' DELL'ARIA

LEGENDA SIMBOLI

QUADRO ELETTRICO
POZZETTO GETTATO IN OPERA/PREFABBRICATO CON CHIUSINO IN GHISA
VANO DI ISPEZIONE CAVI NEL PROFILO RIDIRETTIVO
CENTRALE GESTIONE SEMAFORI
LANTERNA SEMAFORICA A LED A DUE CAMPI (ROSSO-GIALLO)
INDICATORE DI CORSIA A LED
PANNELLO A MESSAGGIO VARIABILE TIPO FULL COLOR
PANNELLO A MESSAGGIO VARIABILE TIPO ALFANUMERICO 2x12
SEGNALE LUMINOSO SOS + ESTINTORE + IDRANTE
SEGNALE NON LUMINOSO SOS + ESTINTORE
SEGNALE LUMINOSO USCITA DI EMERGENZA
SEGNALE LUMINOSO VIA DI FUGA CON DISTANZE
SEGNALE LUMINOSO INDICAZIONE PIAZZOLA DI SOSTA
SEGNALE LUMINOSO DI PREAVVISO PIAZZOLA DI SOSTA
SEGNALE DI PERICOLO CON LAMPEGGIANTE

LEGENDA CAVIDOTTI

CAVIDOTTO RETE MEDIA TENSIONE (20kV)
CAVIDOTTO RETE BASSA TENSIONE (GENERICA) (400V/230V)
CAVIDOTTO RETI SPECIALI (GENERICO)
CAVIDOTTO DI ALIMENTAZIONE TERMINALE
PUNTO RISALITA CAVI

NOTE GENERALI

KEY-MAP

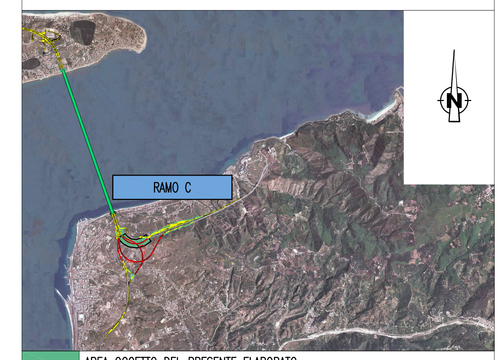

AREA OGGETTO DEL PRESENTE ELABORATO
TRATTO STRADALE IN GALLERIA
TRATTO STRADALE ALL'APERTO
CABINA ELETTRICA MT/BT

ELABORATI DI RIFERIMENTO

CG0700P1PDCSIC1G0000000010	RAMO C PLANIMETRIA CON DISPOSIZIONE DEI CAVIDOTTI
CG0700P1ADCSIC1G0000000090	RAMO C SCHEMA ARCHITETTURA LOCALE IMPIANTO PANNELLI A MESSAGGIO VARIABILE

NOTE:
- IL PRESENTE ELABORATO E' VALIDO ESCLUSIVAMENTE PER GLI ASPETTI IMPIANTISTICI
- PER I DETTAGLI DEL COLLEGAMENTO CABINA-IMBOCCO VEDI PLANIMETRIA CAVIDOTTI
- (*) COLLEGAMENTO AL NODO LAN

Stretto di Messina
Concessionaria per la progettazione, realizzazione e gestione del collegamento stabile tra la Sicilia e il Continente
Organismo di Diritto pubblico
(Legge n° 1158 del 17 dicembre 1971, modificata dal D.Lgs. n° 114 del 24 aprile 2003)
EurolinK

PONTE SULLO STRETTO DI MESSINA

PROGETTO DEFINITIVO

EUROLINK S.C.p.A.
IMPREGILO S.p.A. (Mandataria)
SOCIETA' ITALIANA PER CONDOTTE D'ACQUA S.p.A. (Mandante)
COOPERATIVA MURATORI E CEMENTISTI - C.M.C. di Ravenna Soc. Coop. a.r.l. (Mandante)
SACYR S.A.U. (Mandante)
ISHIKAWAJIMA - HARIMA HEAVY INDUSTRIES CO. Ltd. (Mandante)
A.C.I. S.C.P.A. - CONSORZIO STABILE (Mandante)

IL PROGETTISTA	IL CONTRAENTE GENERALE	STRETTO DI MESSINA	STRETTO DI MESSINA
SINA Dott. Ing. I. Barilli Ordine Ingegneri V.C.O. n° 122 Dott. Ing. E. Pagani Ordine Ingegneri Milano n° 15408	Project Manager (Ing. P.P. Marcheselli)	Direttore Generale e RUP Validazione (Ing. G. Fiammenghi)	Amministratore Delegato (Dott. P. Ciucci)

COLLEGAMENTI CALABRIA

CS1026_F0

INFRASTRUTTURE STRADALI – IMPIANTI TECNOLOGICI

RAMO C

GENERALE

PLANIMETRIA IMPIANTO PMV, SEMAFORI E SEGNALETICA DI EMERGENZA

CODICE: C G 0 7 0 0 P 1 P D C S I C 1 G 0 0 0 0 0 0 0 0 4 F0

SCALA: 1:1000

REV.	DATA	DESCRIZIONE	REDATTO	VERIFICATO	APPROVATO
F0	20/06/2011	EMISSIONE FINALE	D. RE	G. LUPI	I. BARILLI

NOME DEL FILE: CS1026_F0.dwg