



### SEZIONE 16 D. Progr. = 1435.00

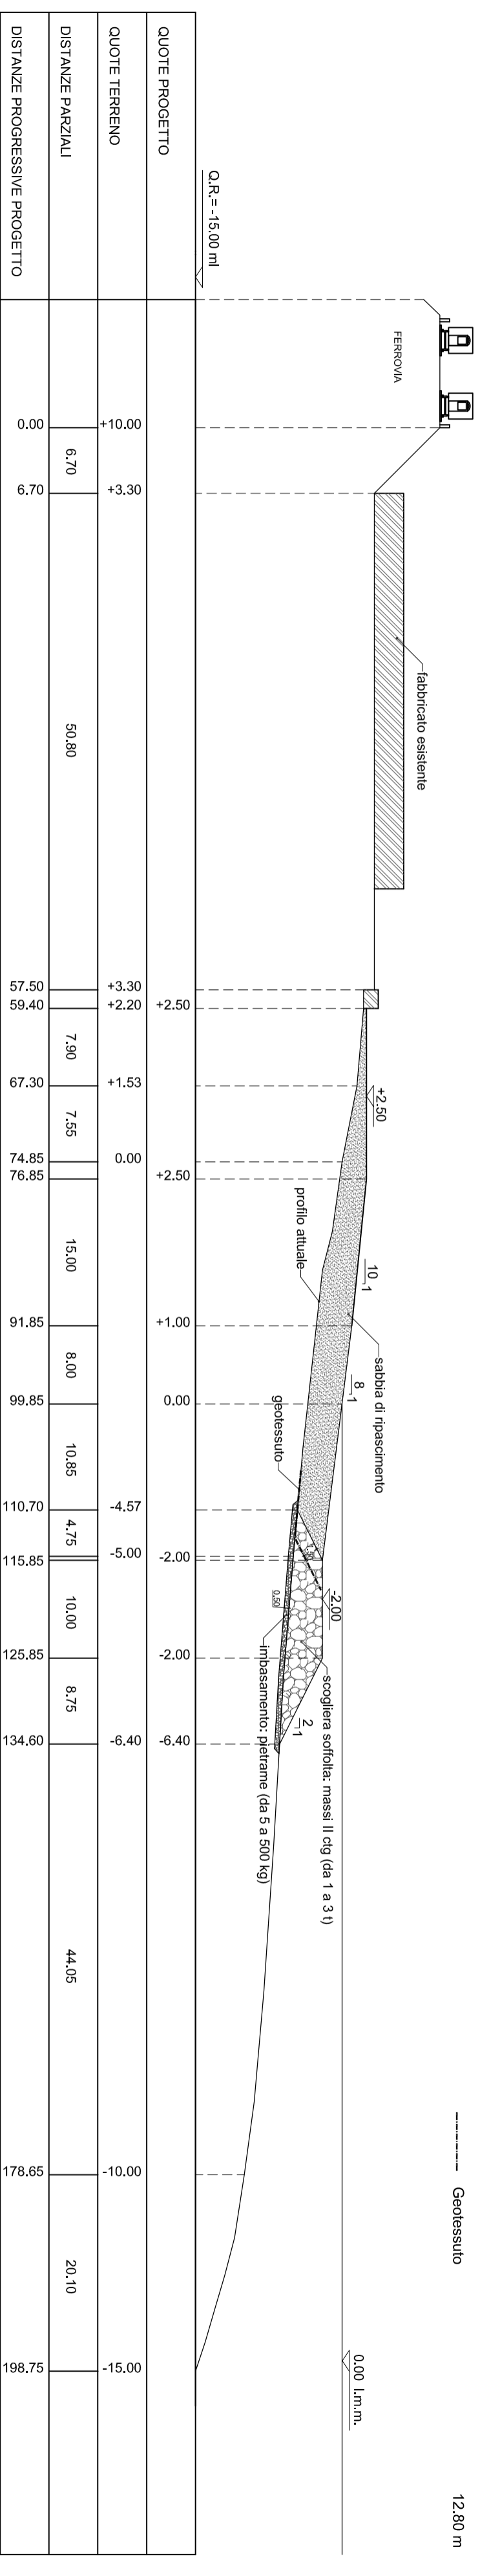

- Scogliera soffiata: massi II cdg 59,20 m²
- Imbasamento: pietrame scapolo 12,80 m²
- Sabbia di ripascimento 145,40 m²
- Geotessuto 12,80 m

### SEZIONE 17 D. Progr. = 1550.00

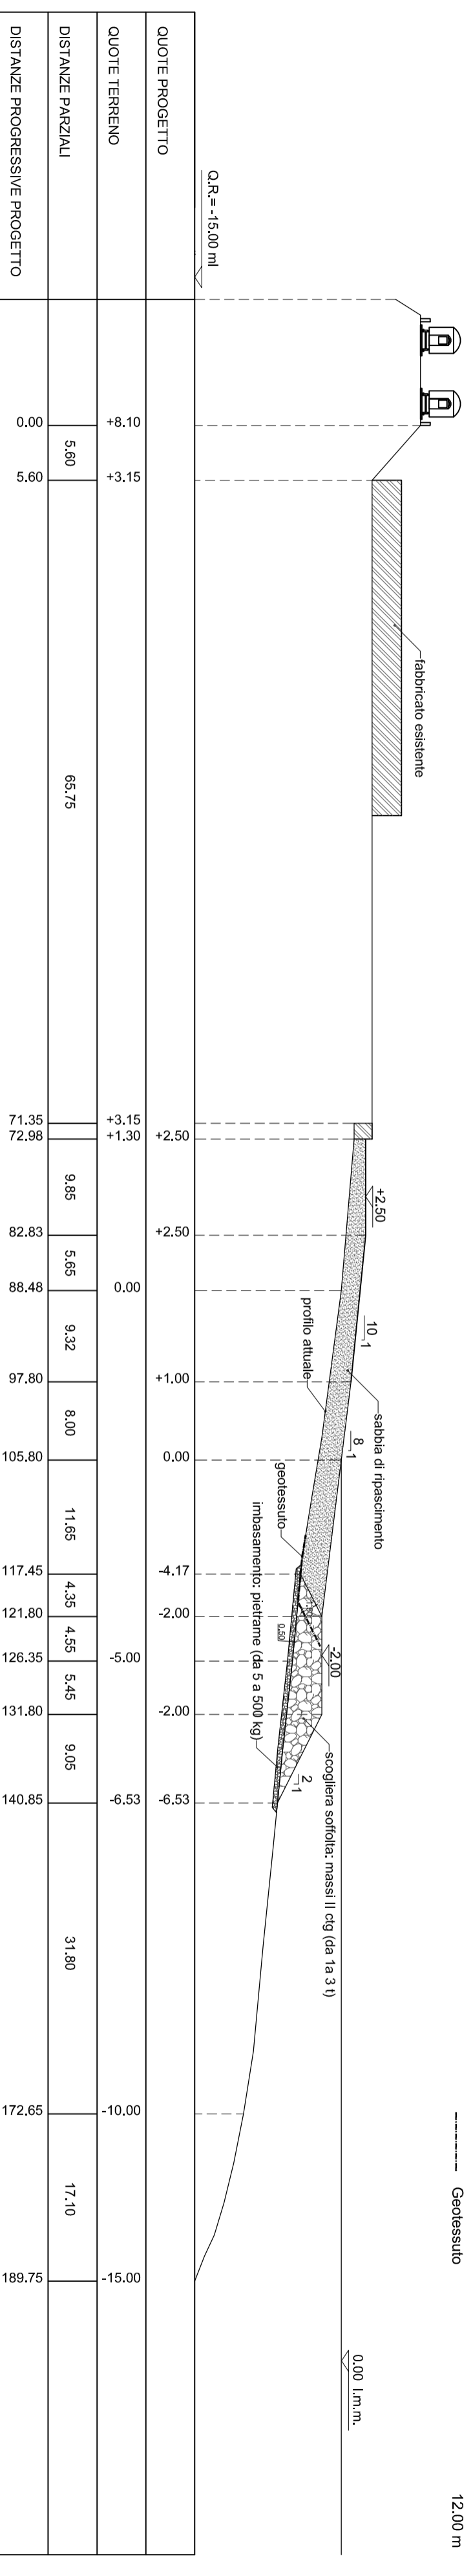

- Scogliera soffiata: massi II cdg 52,80 m²
- Imbasamento: pietrame 12,50 m²
- Sabbia di ripascimento 101,00 m²
- Geotessuto 12,00 m

Tav.

D14.1

Scala:

1:500

RIPASCIMENTO TREMESTIERI  
SEZIONI DI COMPUTO  
SEZIONI 16 - 17

Data:

MAGGIO 2010

