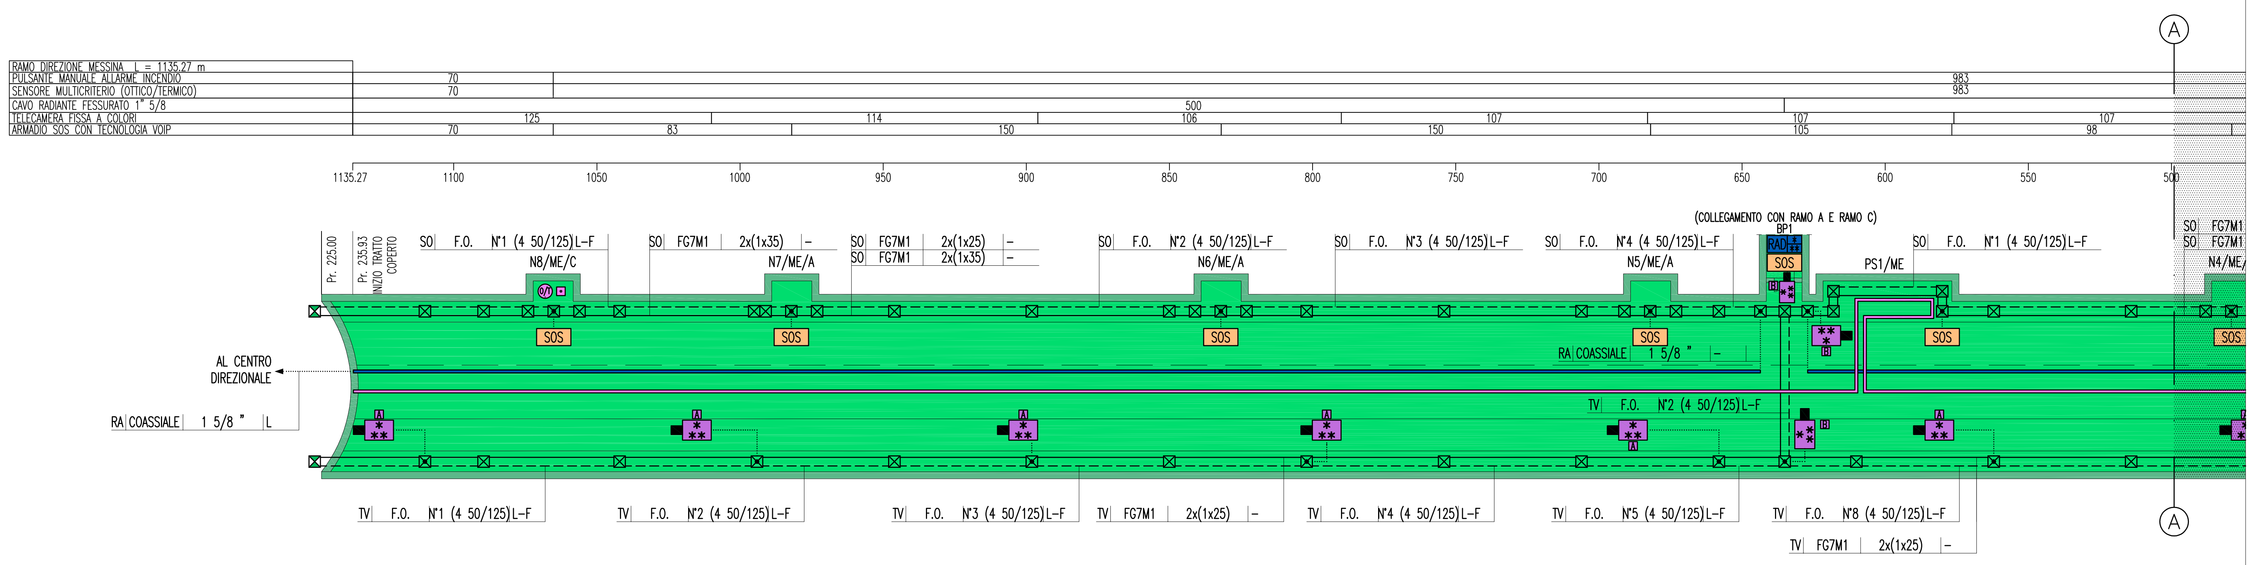

PARTICOLARE ZONA DI COPERTURA E DISPOSIZIONE TELECAMERE

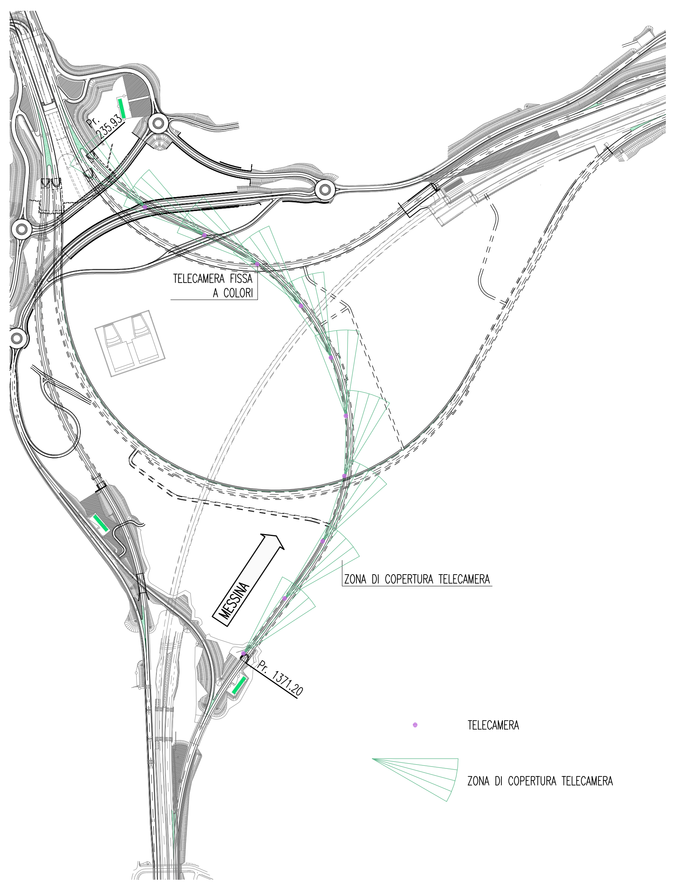

PARTICOLARE ARMADIO SOS IN GALLERIA

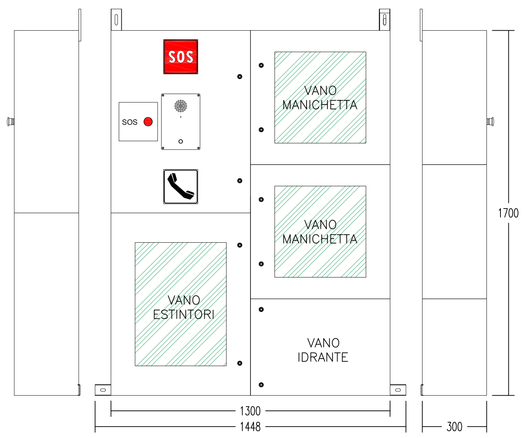

SEZIONE TIPO GALLERIA

SCALA 1:100

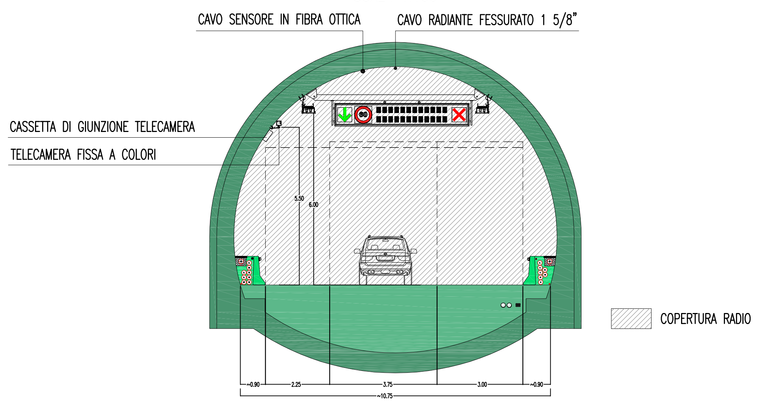

INDICATORE CAVI ELETTRICI

A – IMPIANTO
B – TIPO CAVO
C – FORMAZIONE CAVO
D – ULTERIORI INFORMAZIONI

MT	MEDIA TENSIONE
BT	BASSA TENSIONE
SA	SERVIZI AUSILIARI
VE	VENTILAZIONE
AI	ANTINCENDIO
IE	ILLUMINAZIONE ESTERNA
IL	ILLUMINAZIONE TUNNEL
SP	SPECIALI (GENERICO)
SV	SUPERVISIONE
TV	TVCC
SO	SOS
RI	RIVELAZIONE INCENDI
SG	SEGNALETICA
RA	RADIO
PM	PANNELLI A MESSAGGIO VARIABILE (PMV)
SE	SEMAFORICO
MA	MONITORAGGIO ATMOSFERICO
CT	CONTROLLO TRAFFICO
A	ARMATO
L	LSOH O A NORMA CEI 20-37
P	PATCH CORD
S	SCHERMATO
T	TWISTATO
F	FAST ETHERNET 100 Mb/s
G	GIGABIT ETHERNET 1000 Mb/s
R	RESISTENTE AL FUOCO A NORMA CEI 20-36 O EN 50200
E	CAVO AD ELICA

DENOMINAZIONE OPERE INFRASTRUTTURALI

XXYY/WW/ZZ

N	NICCHIA
BP	BY-PASS
PS	PIAZZOLA DI SOSTA
NUMERAZIONE PROGRESSIVA	
A,B,C	TIPO NICCHIA
ME	DIREZIONE MESSINA
RC	DIREZIONE REGGIO CALABRIA
SA	DIREZIONE SALERNO
(EVENTUALE)	

LEGENDA COLORI

IMPIANTO DI ILLUMINAZIONE
IMPIANTO DI SUPERVISIONE
IMPIANTO SOS
IMPIANTO TVcc
IMPIANTO RIVELAZIONE INCENDI
IMPIANTO PANNELLI A MESSAGGIO VARIABILE
IMPIANTO RADIO
IMPIANTO ANTINCENDIO
IMPIANTO DI VENTILAZIONE, CONTROLLO TRAFFICO E QUALITA' DELL'ARIA

LEGENDA SIMBOLI

QUADRO ELETTRICO
POZZETTO GETTATO IN OPERA/PREFABBRICATO CON CHIUSINO IN GHISA
VANO DI ISPEZIONE CAVI NEL PROFILO RIDIRETTIVO
POSTAZIONE SOS NEI TUNNEL
CENTRALE RADIO
CAVO RADIANTE FESSURATO 1" 5/8
ANTENNE RADIO DI RICEZIONE/TRASMISSIONE
NODO GESTIONE TVcc
TELECAMERA FISSA A COLORI TIPO "A" – ANALISI DELLE IMMAGINI
TELECAMERA FISSA A COLORI TIPO "B" – MOTION DETECTION
TELECAMERA BRANDEGGIABILE A COLORI SU PORTALE/PALO
CENTRALE RIVELAZIONI INCENDI DI TIPO OTTICO
PULSANTE MANUALE ALLARME INCENDIO
PUNTO SENSORE RIVELAZIONE TERMICO
CAVO SENSORE IN FIBRA OTTICA
NODO DI RETE LAN
NODO/ARMADIO DI RETE WAN (SERVIZI DATI, VOCE E VIDEO)
PUNTO RISALITA CAVI
COLLEGAMENTO TERMINALE IN UTENZA IN CAMPO

LEGENDA CAVIDOTTI

CAVIDOTTO RETE MEDIA TENSIONE (20kV)
CAVIDOTTO RETE BASSA TENSIONE (GENERICA) (400V/230V)
CAVIDOTTO RETI SPECIALI (GENERICO)
CAVIDOTTO DI ALIMENTAZIONE TERMINALE
PUNTO RISALITA CAVI

NOTE GENERALI

KEY–MAP

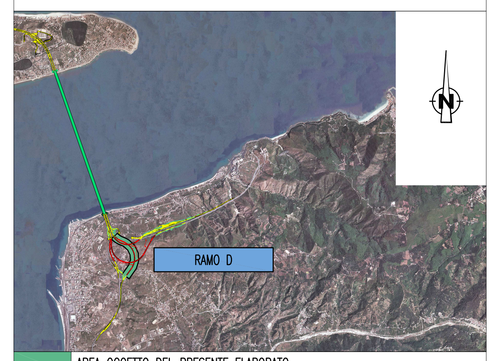

AREA OGGETTO DEL PRESENTE ELABORATO
TRATTO STRADALE IN GALLERIA
TRATTO STRADALE ALL'APERTO
CABINA ELETTRICA MT/BT

QUADRO D'UNIONE

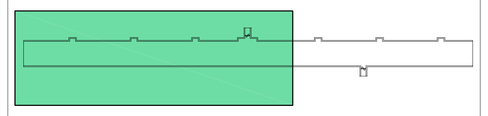

AREA INTERESSATA DAL PRESENTE ELABORATO

ELABORATI DI RIFERIMENTO

CG0700P1PDCSID1G0000000010	RAMO D PLANIMETRIA CON DISPOSIZIONE DEI CAVIDOTTI – TAVOLA 1 DI 2
CG0700P1PDCSID1G0000000100	RAMO D PLANIMETRIA CON DISPOSIZIONE DEI CAVIDOTTI – TAVOLA 2 DI 2
CG0700P1ADCSID1G0000000060	RAMO D SCHEMA ARCHITETTURA IMPIANTO DI RILEVAZIONE INCENDI
CG0700P1ADCSID1G0000000070	RAMO D SCHEMA ARCHITETTURA LOCALE IMPIANTO SOS
CG0700P1ADCSID1G0000000080	RAMO D SCHEMA ARCHITETTURA LOCALE IMPIANTO DI VIDEO CONTROLLO STRADALE
CG0700P1ADCSID1G0000000100	RAMO D SCHEMA ARCHITETTURA LOCALE IMPIANTO RADIO

NOTE:
- ZONA EVIDENZIATA NEL FOGLIO SUCCESSIVO/PRECEDENTE
- IL PRESENTE ELABORATO E' VALIDO ESCLUSIVAMENTE PER GLI ASPETTI IMPIANTISTICI
- PER I DETTAGLI DEL COLLEGAMENTO CABINA–IMBOCCO VEDI PLANIMETRIA CAVIDOTTI
- (*) VEDI PARTICOLARE BY–PASS

Stretto di Messina

Concessionaria per la progettazione, realizzazione e gestione del collegamento stabile tra la Sicilia e il Continente
Organismo di Diritto pubblico
(Legge n° 1158 del 17 dicembre 1971, modificata dal D.Lgs. n° 114 del 24 aprile 2003)

EurolinK

PONTE SULLO STRETTO DI MESSINA

PROGETTO DEFINITIVO

EUROLINK S.C.p.A.
IMPREGILO S.p.A. (Mandataria)
SOCIETA' ITALIANA PER CONDOTTE D'ACQUA S.p.A. (Mandante)
COOPERATIVA MURATORI E CEMENTISTI - C.M.C. di Ravenna Soc. Coop. a.r.l. (Mandante)
SACYR S.A.U. (Mandante)
ISHIKAWAJIMA - HARIMA HEAVY INDUSTRIES CO. Ltd. (Mandante)
A.C.I. S.C.P.A. - CONSORZIO STABILE (Mandante)

IL PROGETTISTA
Dott. Ing. I. Barilli
Ordine Ingegneri Parma n° 122
SINA
Dott. Ing. E. Pagani
Ordine Ingegneri Milano n° 15408

IL CONTRAENTE GENERALE
Project Manager
(Ing. P.P. Marcheselli)

STRETTO DI MESSINA
Direttore Generale e RUP Validazione
(Ing. G. Fiammenghi)

STRETTO DI MESSINA
Amministratore Delegato
(Dott. P. Ciucci)

COLLEGAMENTI CALABRIA

CS1068_F0

INFRASTRUTTURE STRADALI – IMPIANTI TECNOLOGICI
RAMO D
GENERALE
PLANIMETRIA IMPIANTI SPECIALI DI SICUREZZA E/O COMUNICAZIONE
TAVOLA 1 DI 2

CODICE: C G 0 7 0 0 P 1 P D C S I D 1 G 0 0 0 0 0 0 0 0 0 3 F0
SCALA: 1:1000

REV.	DATA	DESCRIZIONE	REDATTO	VERIFICATO	APPROVATO
F0	20/06/2011	EMISSIONE FINALE	D. RE	G. LUPI	I. BARILLI

NOME DEL FILE: CS1068_F0.dwg