



SEZIONE 20 D. Progr. = 1870.00

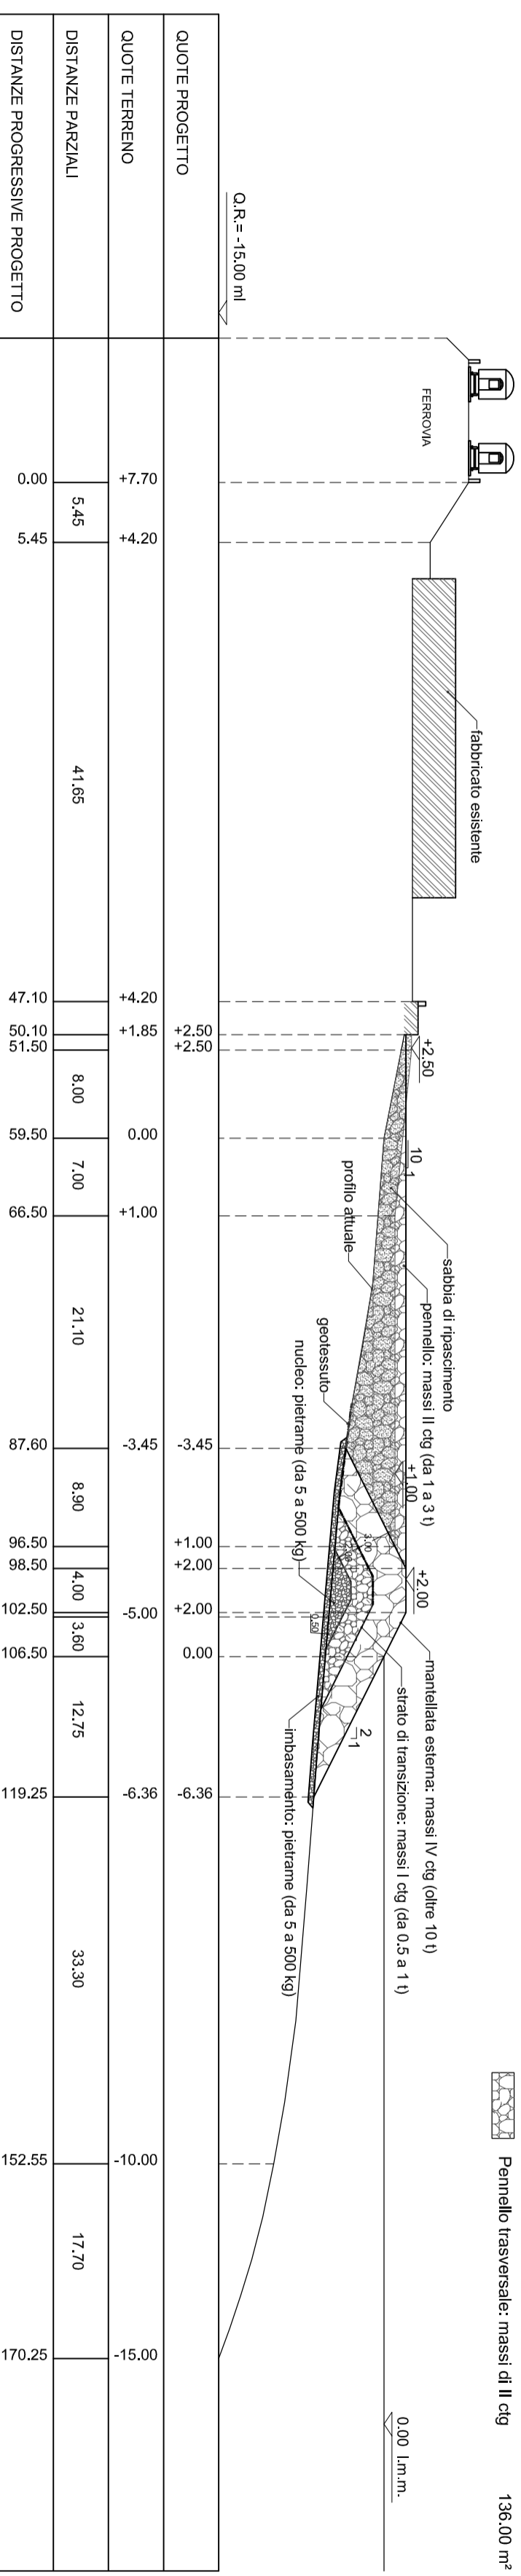

- Mantellata esterna: massi di IV cig 82.80 m²
- Strato di transizione: massi di I cig 30.00 m²
- Nucleo: pietrame 9.60 m²
- Imbasamento: pietrame 16.70 m²
- Sabbia di ripascimento 102.70 m²
- Geotessuto 19.00 m
- Pennello trasversale: massi di II cig 136.00 m²

SEZIONE 21 D. Progr. = 2000.00

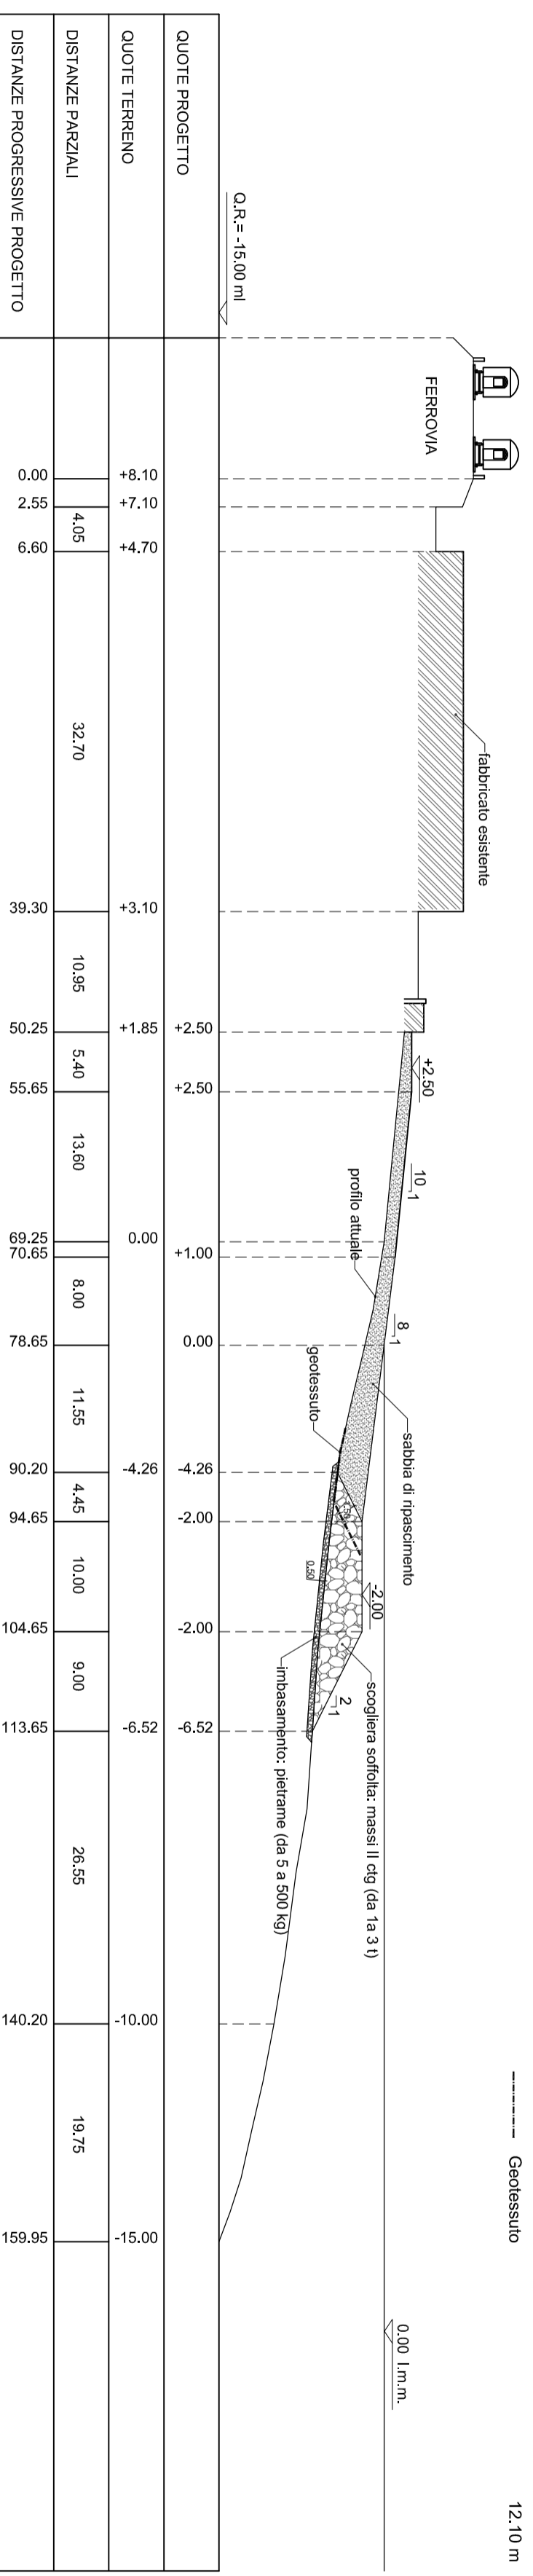

- Scogliera soffolita: massi di II cig 57.00 m²
- Imbasamento: pietrame 12.60 m²
- Sabbia di ripascimento 67.20 m²
- Geotessuto 12.10 m

Tav.

D14.3

Scala:

1:500

RIPASCIMENTO TREMESTIERI
SEZIONI DI COMPUTO
SEZIONI 20 - 21

Data:

MAGGIO 2010

