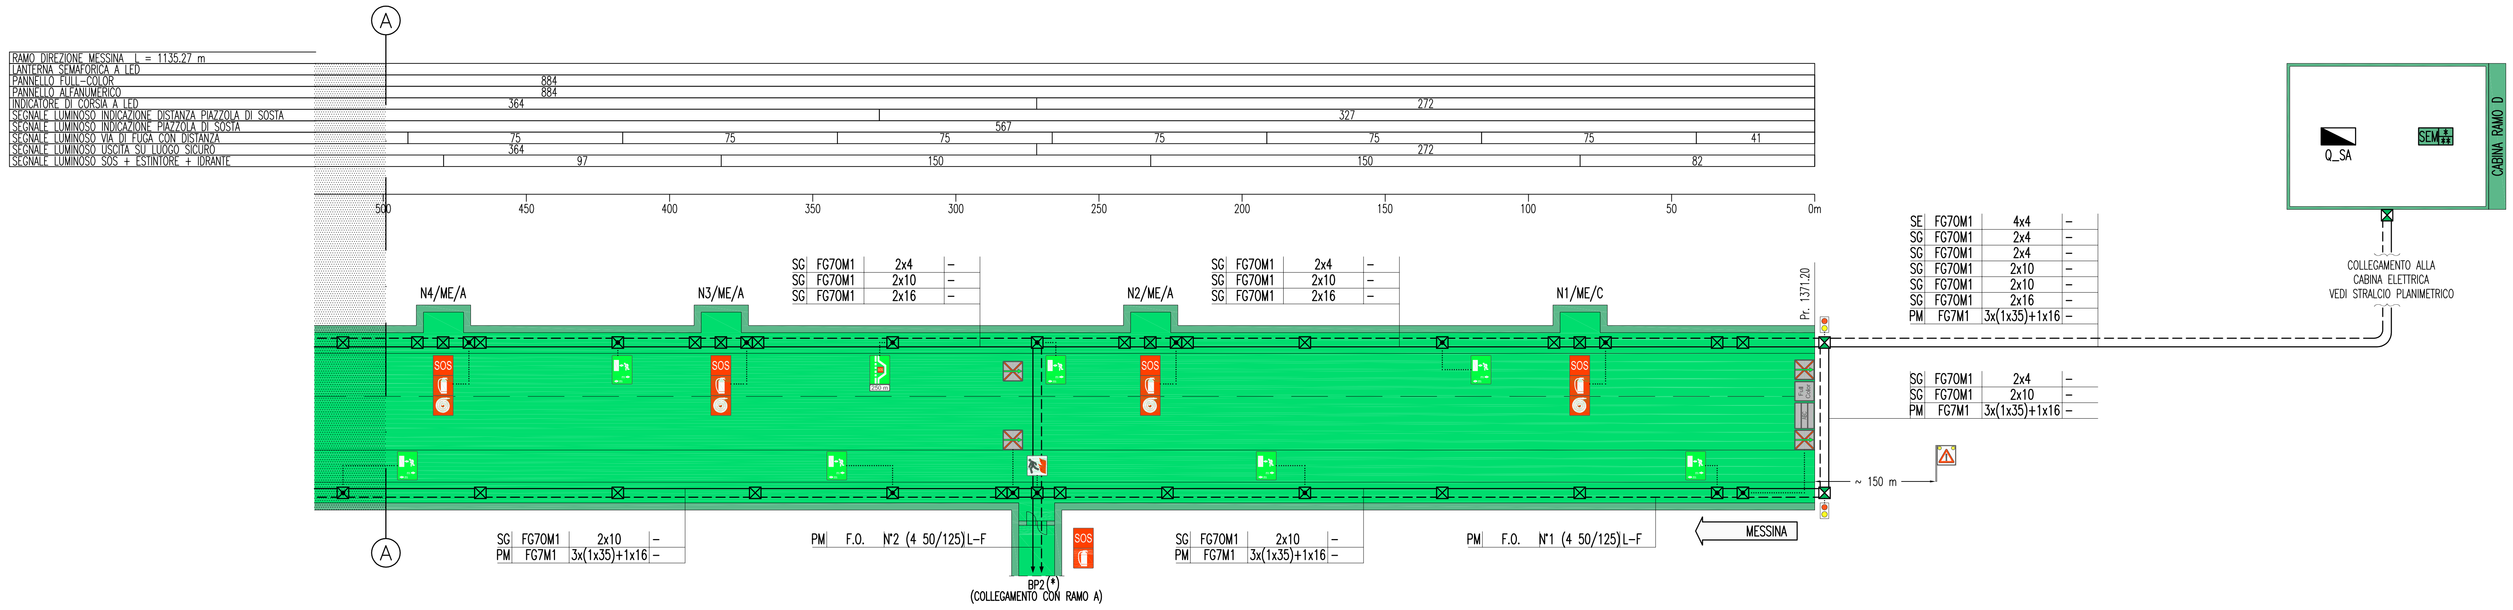

PARTICOLARE STRUTTURA INTEGRATA INDICATORI DI CORSIA, ALFANUMERICO E FULL-COLOR

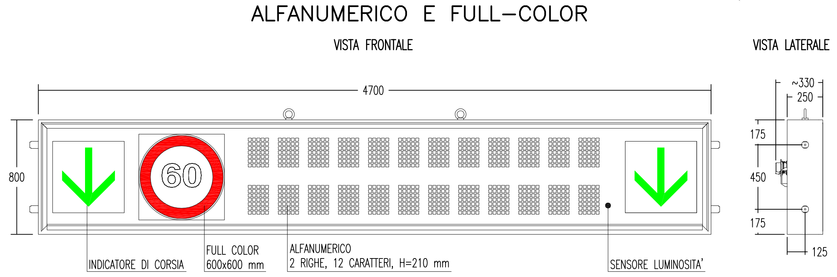

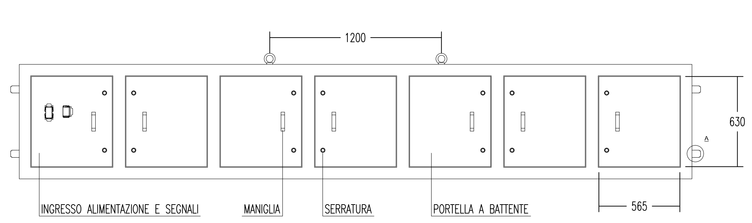

PARTICOLARE INDICATORI DI CORSIA

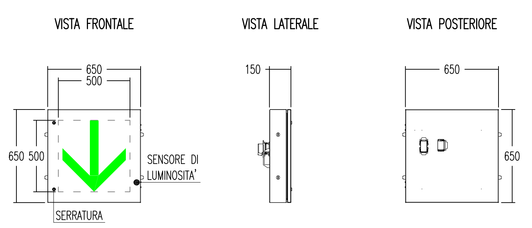

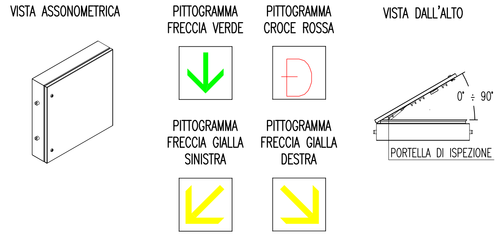

INDICATORE CAVI ELETTRICI

A – IMPIANTO
- MT MEDIA TENSIONE
- BT BASSA TENSIONE
- SA SERVIZI AUSILIARI
- VE VENTILAZIONE
- AI ANTINCENDIO
- IE ILLUMINAZIONE ESTERNA
- IL ILLUMINAZIONE TUNNEL
- SP SPECIALI (GENERICO)
- SV SUPERVISIONE
- TV TVCC
- SO SOS
- RI RIVELAZIONE INCENDI
- SG SEGNALETICA
- RA RADIO
- PM PANNELLI A MESSAGGIO VARIABILE (PMV)
- SE SEMAFORICO
- MA MONITORAGGIO ATMOSFERICO
- CT CONTROLLO TRAFFICO

B – TIPO CAVO

C – FORMAZIONE CAVO

D – ULTERIORI INFORMAZIONI
- A ARMATO
- L LSOH O A NORMA CEI 20-37
- P PATCH CORD
- S SCHERMATO
- T TWISTATO
- F FAST ETHERNET 100 Mb/s
- G GIGABIT ETHERNET 1000 Mb/s
- R RESISTENTE AL FUOCO A NORMA CEI 20-36 O EN 50200
- E CAVO AD ELICA

DENOMINAZIONE OPERE INFRASTRUTTURALI

XXYY/WW/ZZ

- N NICCHIA
- BP BY-PASS
- PS PIAZZOLA DI SOSTA

NUMERAZIONE PROGRESSIVA

- A,B,C TIPO NICCHIA
- ME DIREZIONE MESSINA
- RC DIREZIONE REGGIO CALABRIA
- SA DIREZIONE SALERNO

(EVENTUALE)

LEGENDA CAVIDOTTI

- CAVIDOTTO RETE MEDIA TENSIONE (20kV)
- CAVIDOTTO RETE BASSA TENSIONE (GENERICA) (400V/230V)
- CAVIDOTTO RETI SPECIALI (GENERICO)
- CAVIDOTTO DI ALIMENTAZIONE TERMINALE
- PUNTO RISALITA CAVI

LEGENDA COLORI

- IMPIANTO DI ILLUMINAZIONE
- IMPIANTO DI SUPERVISIONE
- IMPIANTO SOS
- IMPIANTO TVcc
- IMPIANTO RIVELAZIONE INCENDI
- IMPIANTO PANNELLI A MESSAGGIO VARIABILE
- IMPIANTO RADIO
- IMPIANTO ANTINCENDIO
- IMPIANTO DI VENTILAZIONE, CONTROLLO TRAFFICO E QUALITA' DELL'ARIA

LEGENDA SIMBOLI

- QUADRO ELETTRICO
- POZZETTO GETTATO IN OPERA/PREFABBRICATO CON CHIUSINO IN GHISA
- VANO DI ISPEZIONE CAVI NEL PROFILO RIDIRETTIVO
- SEM – CENTRALE GESTIONE SEMAFORI
- LANTERNA SEMAFORICA A LED A DUE CAMPI (ROSSO-GIALLO)
- INDICATORE DI CORSIA A LED
- FULL COLOR – PANNELLO A MESSAGGIO VARIABILE TIPO FULL COLOR
- PANNELLO A MESSAGGIO VARIABILE TIPO ALFANUMERICO 2x12
- SOS – SEGNALE LUMINOSO SOS + ESTINTORE + IDRANTE
- SOS – SEGNALE NON LUMINOSO SOS + ESTINTORE
- SEGNALE LUMINOSO USCITA DI EMERGENZA
- SEGNALE LUMINOSO VIA DI FUGA CON DISTANZE
- SEGNALE LUMINOSO INDICAZIONE PIAZZOLA DI SOSTA
- SEGNALE LUMINOSO DI PREAVVISO PIAZZOLA DI SOSTA
- SEGNALE DI PERICOLO CON LAMPEGGIANTE

NOTE GENERALI

KEY-MAP

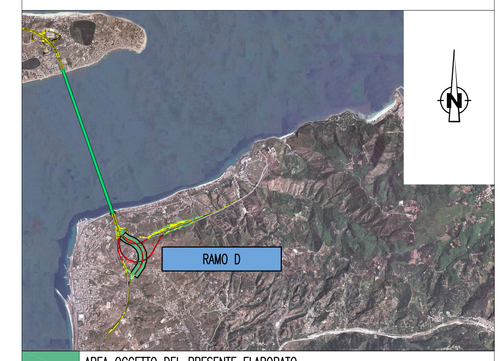

- AREA OGGETTO DEL PRESENTE ELABORATO
- TRATTO STRADALE IN GALLERIA
- TRATTO STRADALE ALL'APERTO
- CABINA ELETTRICA MT/BT

QUADRO D'UNIONE

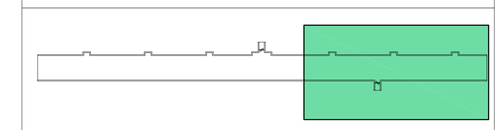

- AREA INTERESSATA DAL PRESENTE ELABORATO

ELABORATI DI RIFERIMENTO

CG0700P1PDCSID1G0000000010	RAMO D PLANIMETRIA CON DISPOSIZIONE DEI CAVIDOTTI – TAVOLA 1 DI 2
CG0700P1PDCSID1G0000000100	RAMO D PLANIMETRIA CON DISPOSIZIONE DEI CAVIDOTTI – TAVOLA 2 DI 2
CG0700P1ADCSID1G0000000090	RAMO D SCHEMA ARCHITETTURA LOCALE IMPIANTO PANNELLI A MESSAGGIO VARIABILE

NOTE:
- ZONA EVIDENZIATA NEL FOGLIO SUCCESSIVO/PRECEDENTE
- IL PRESENTE ELABORATO E' VALIDO ESCLUSIVAMENTE PER GLI ASPETTI IMPIANTISTICI
- PER I DETTAGLI DEL COLLEGAMENTO CABINA-IMBOCCO VEDI PLANIMETRIA CAVIDOTTI

Stretto di Messina

Concessionaria per la progettazione, realizzazione e gestione del collegamento stabile tra la Sicilia e il Continente
Organismo di Diritto pubblico
(Legge n° 1158 del 17 dicembre 1971, modificata dal D.Lgs. n° 114 del 24 aprile 2003)

EurolinK

PONTE SULLO STRETTO DI MESSINA

PROGETTO DEFINITIVO

EUROLINK S.c.p.A.
IMPREGILO S.p.A. (Mandataria)
SOCIETA' ITALIANA PER CONDOTTE D'ACQUA S.p.A. (Mandante)
COOPERATIVA MURATORI E CEMENTISTI - C.M.C. di Ravenna Soc. Coop. a.r.l. (Mandante)
SACYR S.A.U. (Mandante)
ISHIKAWAJIMA - HARIMA HEAVY INDUSTRIES CO. Ltd. (Mandante)
A.C.I. S.C.P.A. - CONSORZIO STABILE (Mandante)

IL PROGETTISTA
Dott. Ing. I. Bertiti
Ordine Ingegneri V.C.O. n° 122
SINA
Dott. Ing. E. Poggini
Ordine Ingegneri Milano n° 15408

IL CONTRAENTE GENERALE
Project Manager
(Ing. P.P. Marcheselli)

STRETTO DI MESSINA
Direttore Generale e RUP Validazione
(Ing. G. Fiammenghi)

STRETTO DI MESSINA
Amministratore Delegato
(Dott. P. Ciucci)

COLLEGAMENTI CALABRIA

CS1071_F0

INFRASTRUTTURE STRADALI – IMPIANTI TECNOLOGICI

RAMO D

GENERALE

PLANIMETRIA IMPIANTO PMV, SEMAFORI E SEGNALETICA DI EMERGENZA

TAVOLA 2 DI 2

CODICE: CG0700P1PDCSID1G0000000012F0

SCALA: 1:1000

REV.	DATA	DESCRIZIONE	REDATTO	VERIFICATO	APPROVATO
F0	20/06/2011	EMISSIONE FINALE	D. RE	G. LUPI	L. BARILLI

NOME DEL FILE: CS1071_F0.dwg