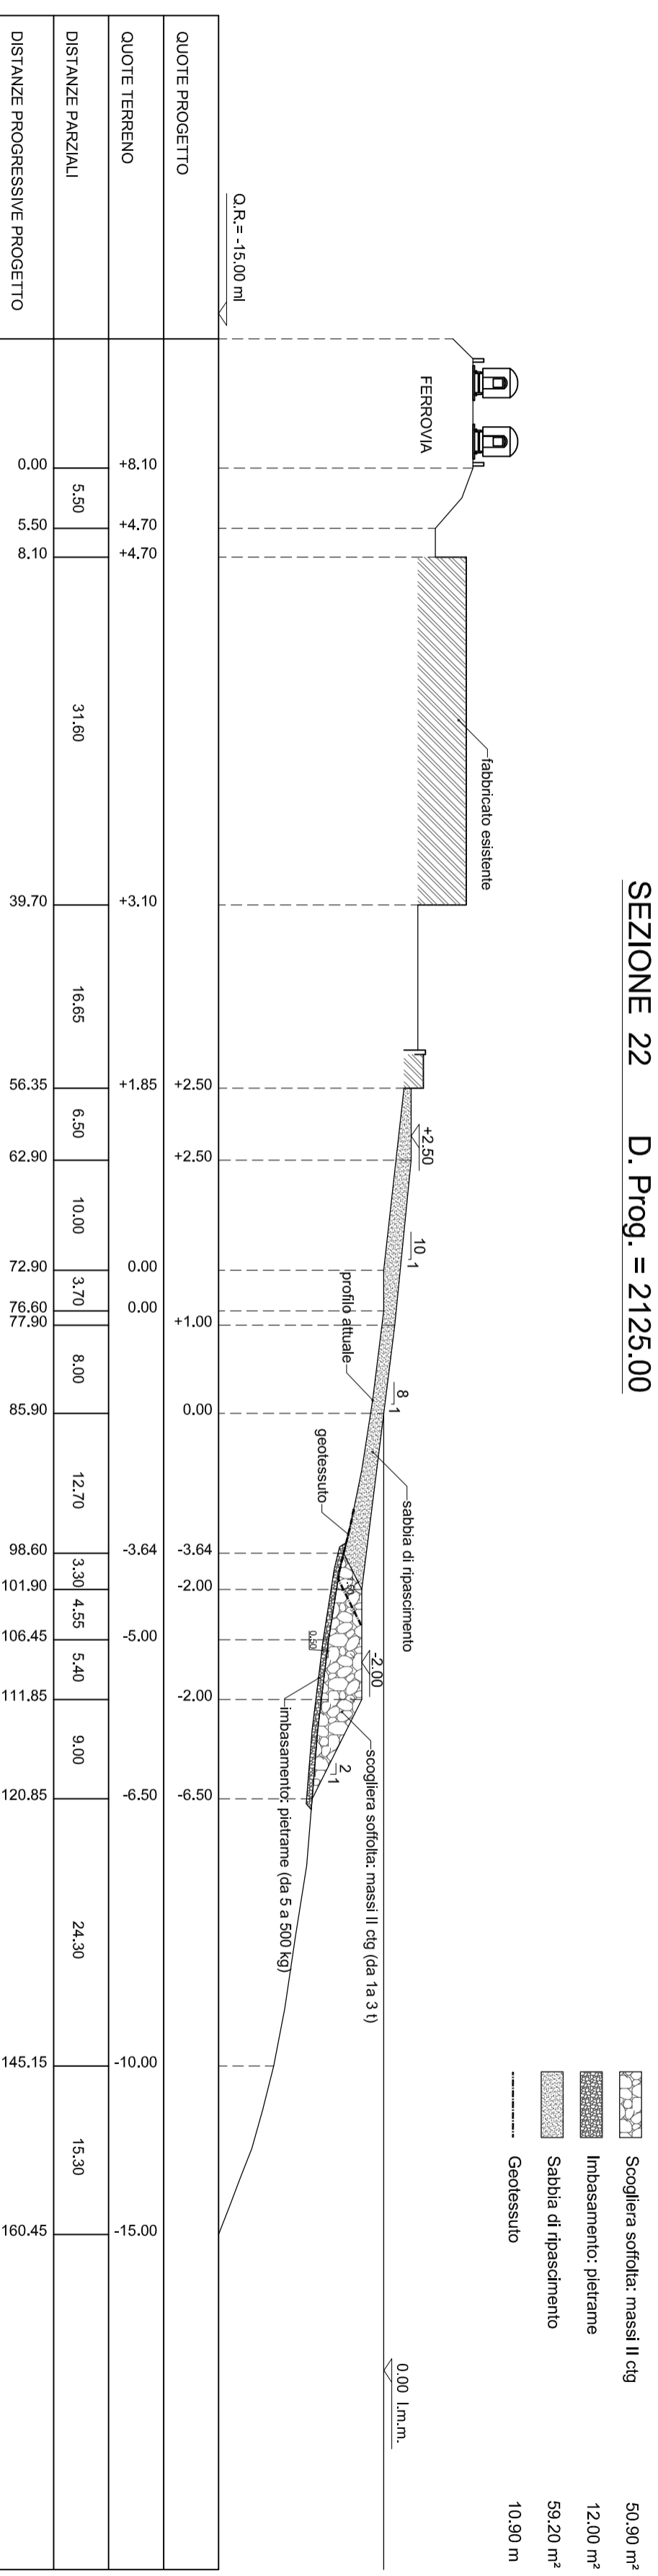
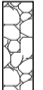



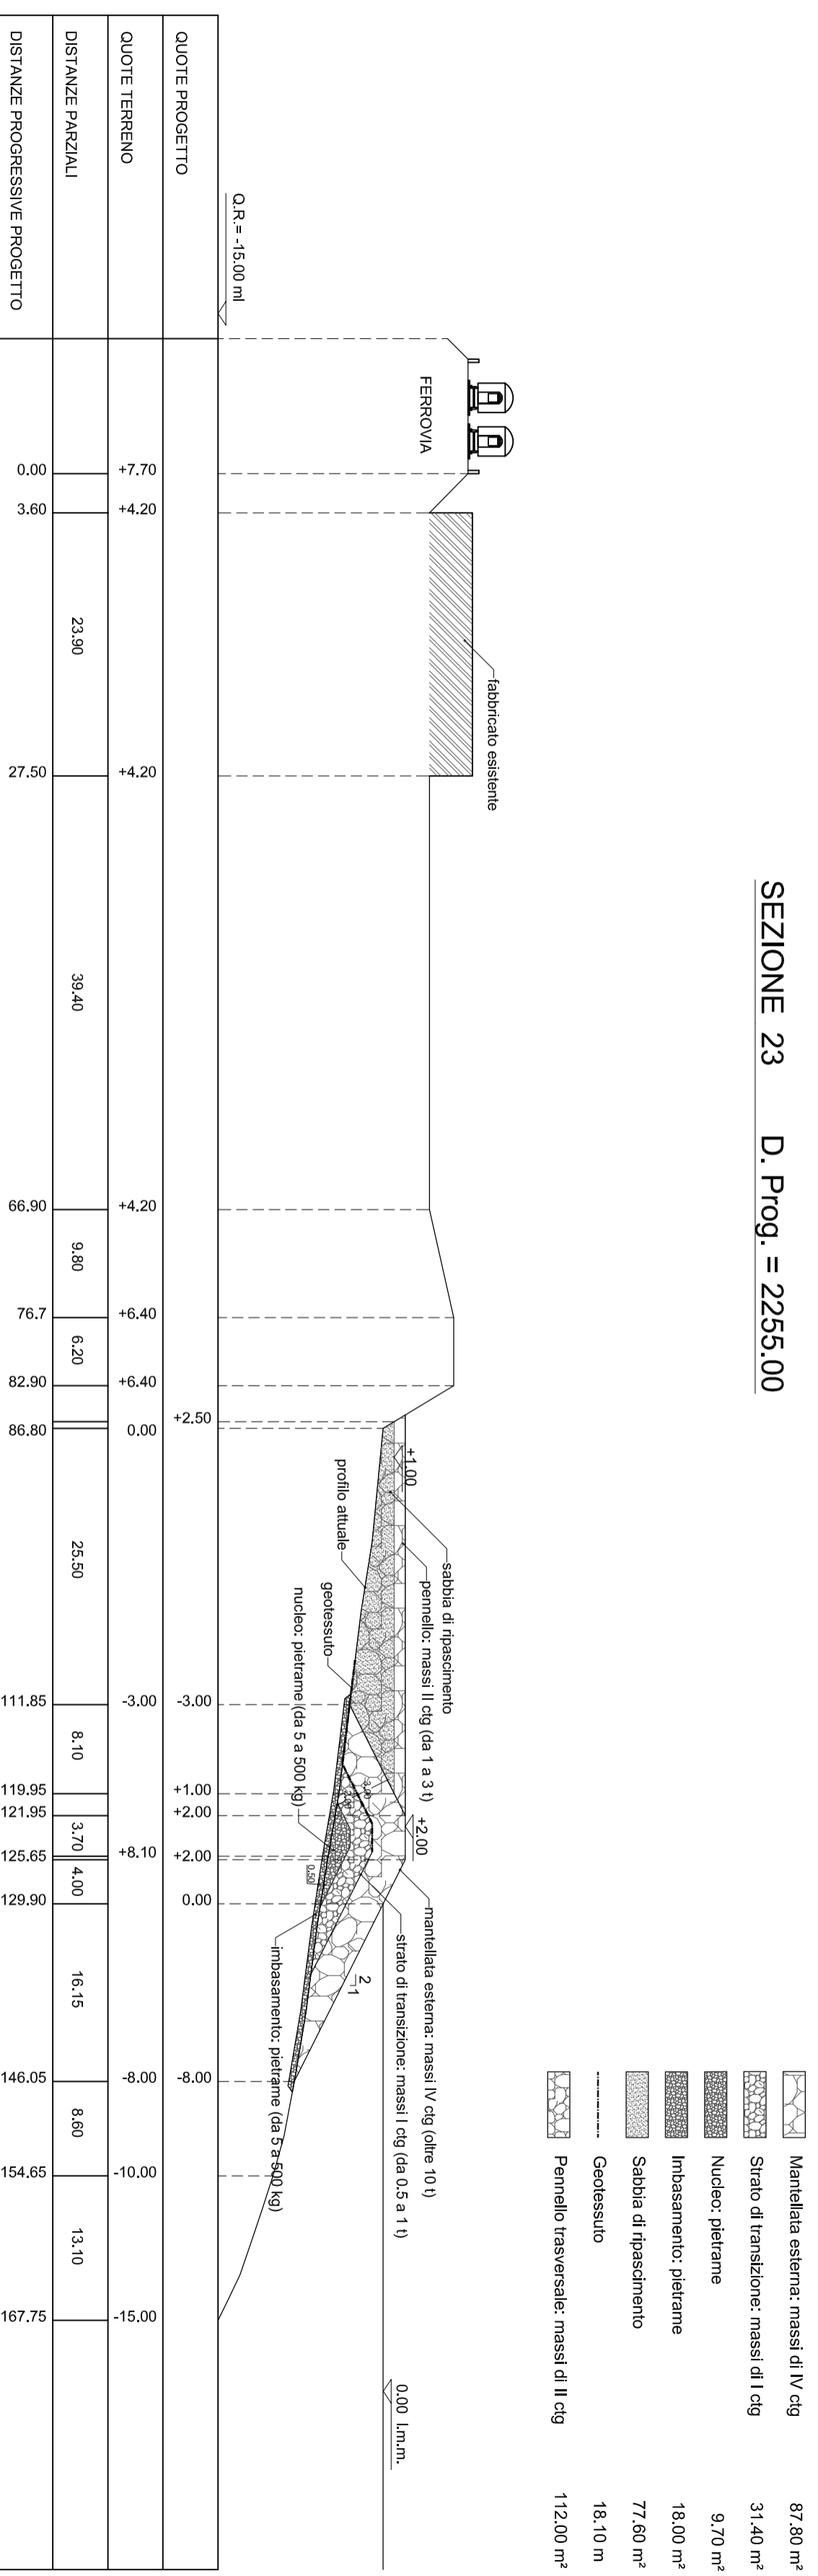


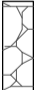

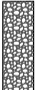


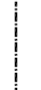

SEZIONE 22 D. Prog. = 2125.00



-  Scogliera soffolita: massi II c/dg 50,90 m<sup>2</sup>
-  Impasamento: pietrame 12,00 m<sup>2</sup>
-  Sabbia di ripascimento 59,20 m<sup>2</sup>
-  Geotessuto 10,90 m

SEZIONE 23 D. Prog. = 2255.00



-  Mantellata esterna: massi di IV c/dg 87,80 m<sup>2</sup>
-  Strato di transizione: massi di I c/dg 31,40 m<sup>2</sup>
-  Nucleo: pietrame 9,70 m<sup>2</sup>
-  Impasamento: pietrame 18,00 m<sup>2</sup>
-  Sabbia di ripascimento 77,60 m<sup>2</sup>
-  Geotessuto 18,10 m
-  Pennello trasversale: massi di II c/dg 112,00 m<sup>2</sup>

Tav.

D14.4

Scala:

1:500

RIPASCIMENTO TREMESTIERI  
SEZIONI DI COMPUTO  
SEZIONI 22 - 23

Data:

MAGGIO 2010

