



SEZIONE 24 D. Prog. = 2350.00

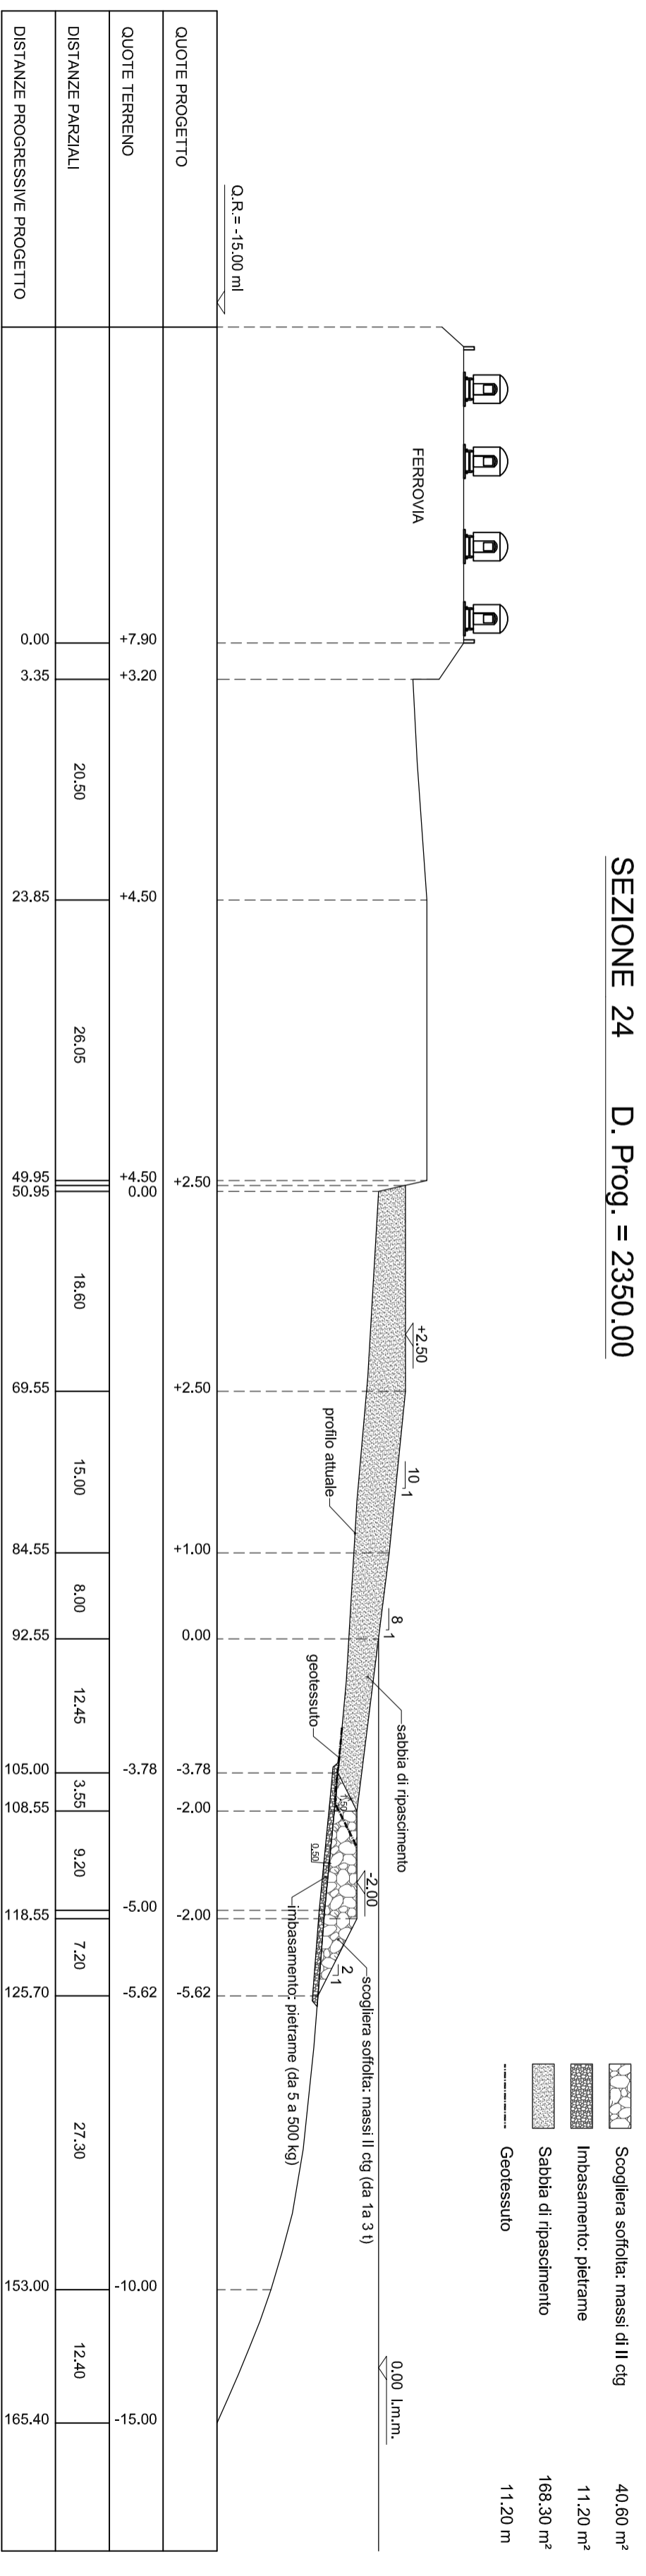

SEZIONE 25 D. Prog. = 2460.00

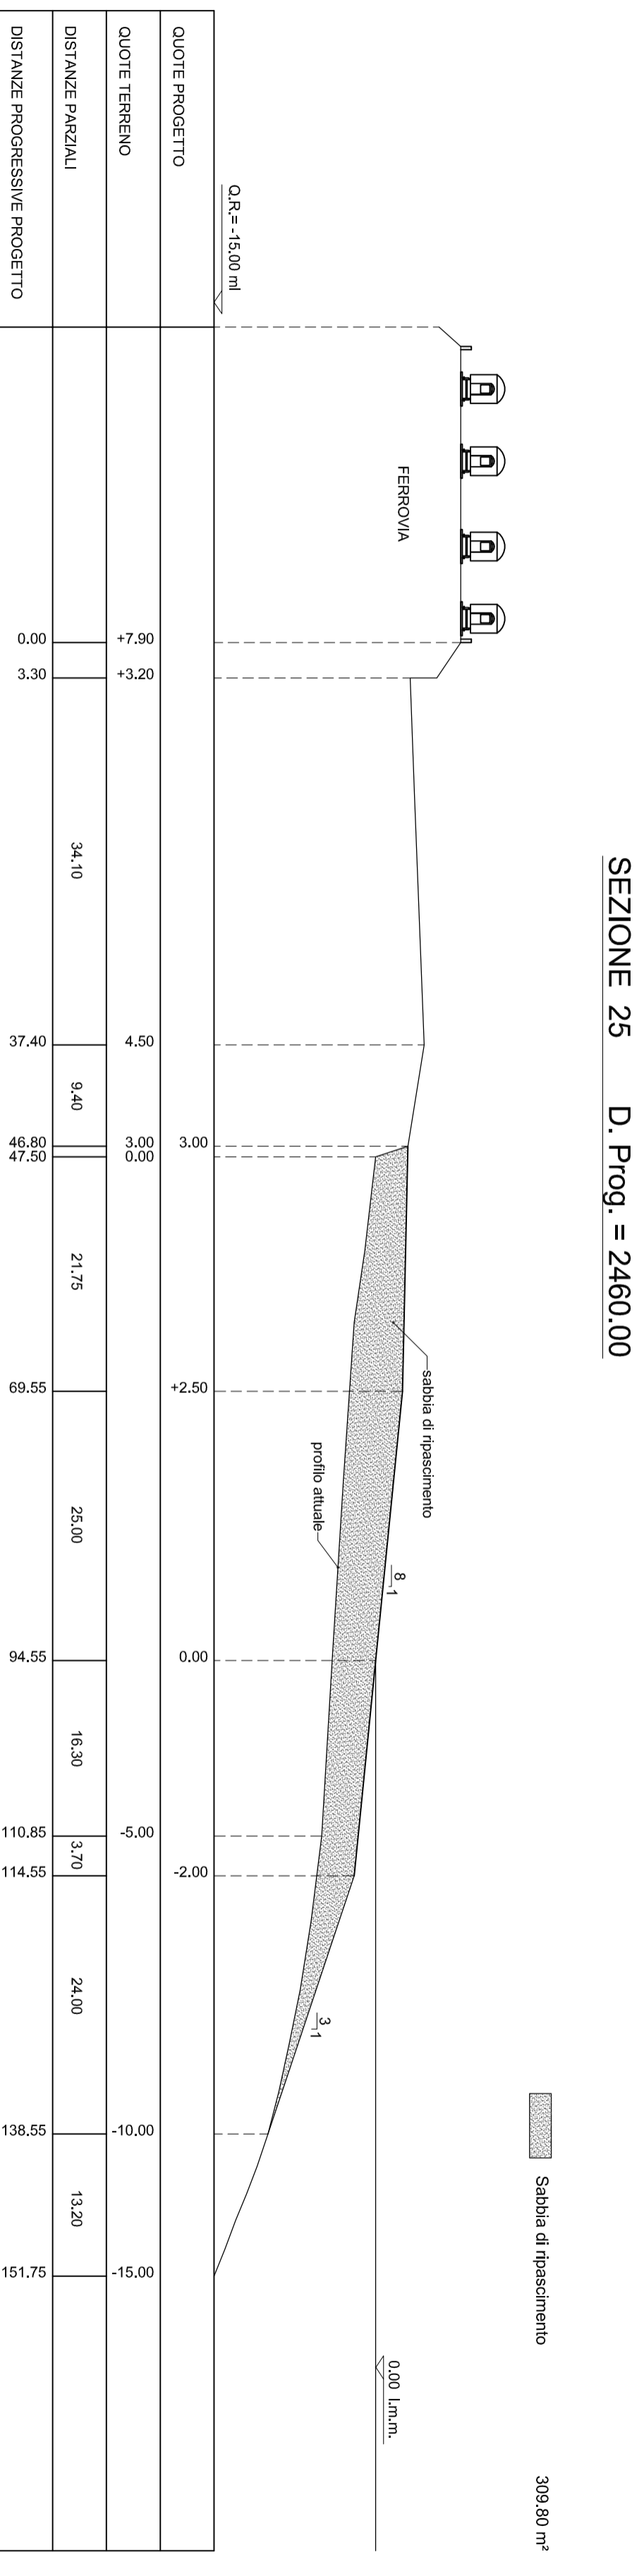

Tav. **D14.5**

Scala: 1:500

**RIPASCIMENTO TREMESTIERI**  
SEZIONI DI COMPUTO  
SEZIONI 24 - 25

Data: **MAGGIO 2010**

**SIGENCO**  
SISTEMI GENERALI COSTRUZIONE