


NOTE GENERALI

QUADRO DI UNIONE:

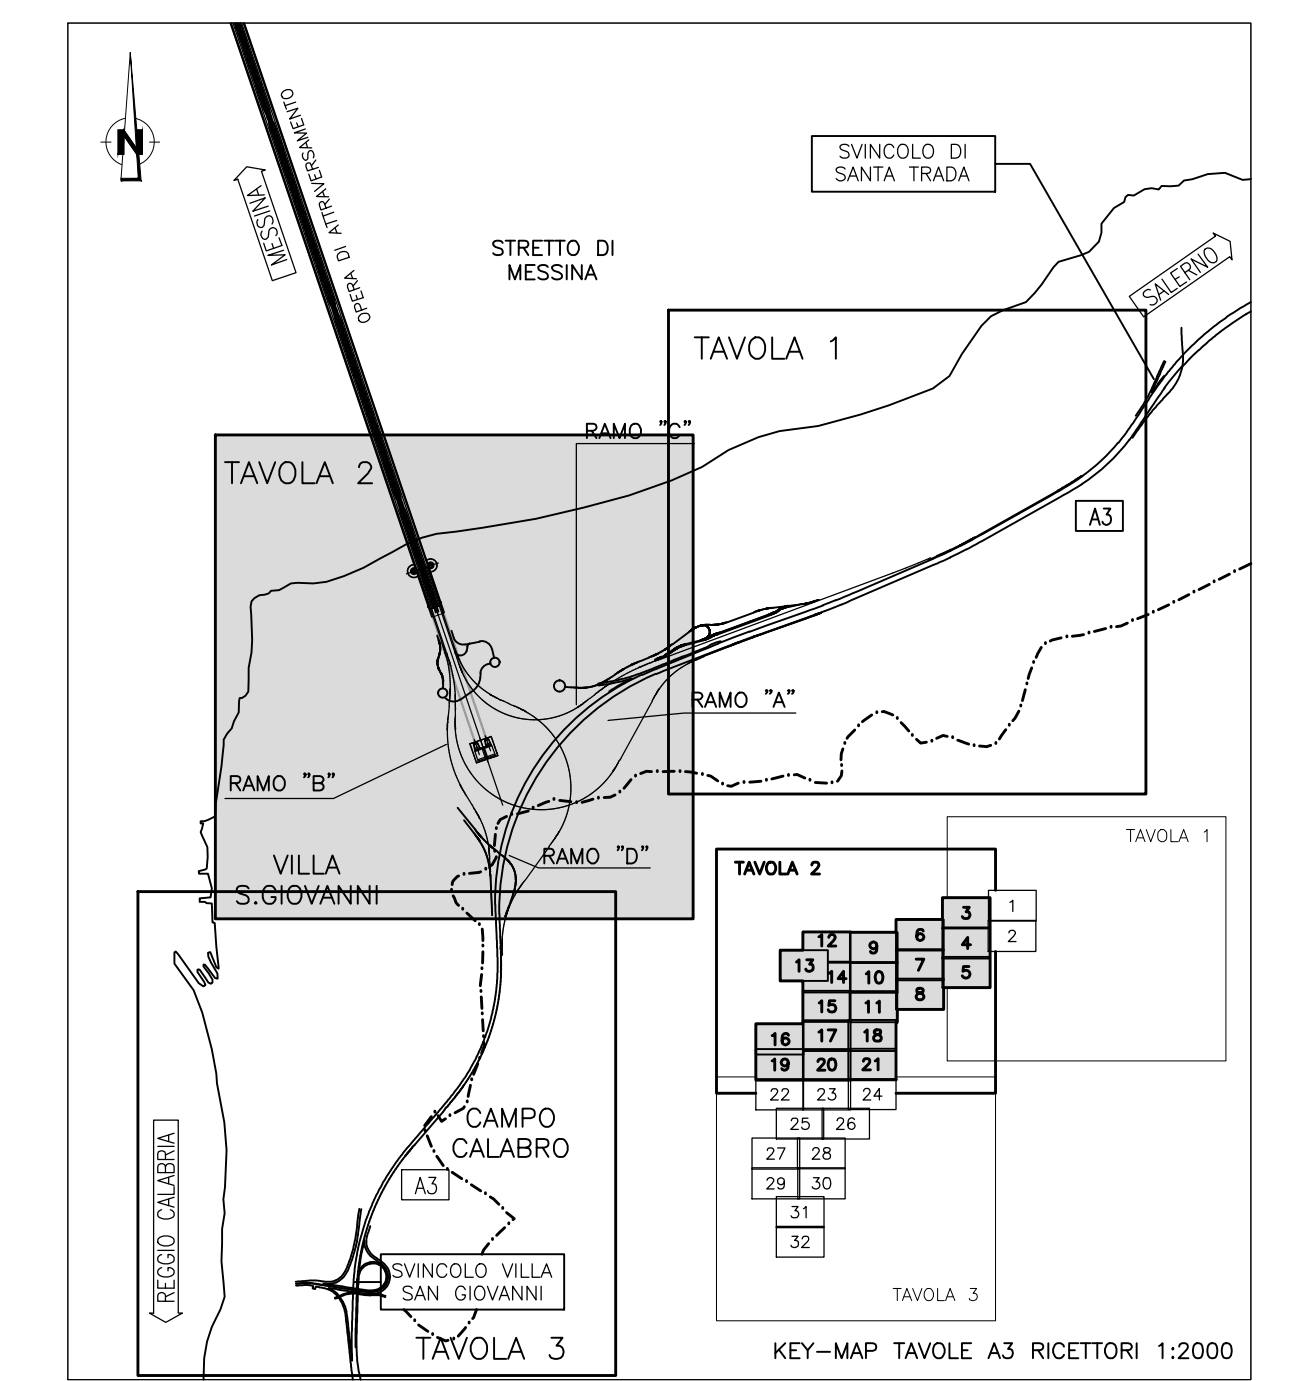


LEGENDA:



Edifici

Livelli di Rumore Leq(6-22) in dBA

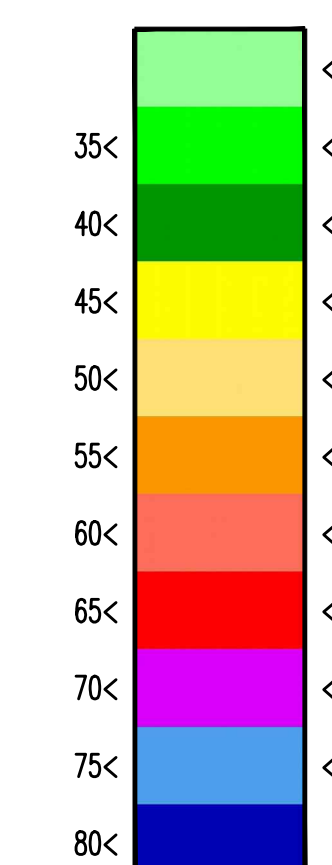

--- Buffer 250 m

--- Buffer 500 m

--- Ambito di studio (1000 m)

Stretto di Messina
Concessionario per la progettazione, redazione e gestione del collegamento stabile tra lo Scalo e il Cardine
 Organismo di Diritto pubblico
 (Legge n° 1158 del 17 dicembre 1971, modificata dal D.Lgs. n° 114 del 24 aprile 2000)

PONTE SULLO STRETTO DI MESSINA

PROGETTO DEFINITIVO

EUROLINK S.C.p.A.
 IMPREGIO S.p.A. (Mandatataria)
 SOCIETA' ITALIANA PER CONDOTTE D'ACQUA S.p.A. (Mandatante)
 COOPERATIVA MURATORI E CEMENTISTI - C.M.C. di Ravenna Soc. Coop. a.r.l. (Mandatante)
 SACVY S.A.U. (Mandatante)
 ISHIKAWAJIMA - HARIMA HEAVY INDUSTRIES CO. Ltd. (Mandatante)
 A.C.I. S.C.P.A. - CONSORZIO STABILE (Mandatante)

IL PROGETTISTA Dott. Ing. D. Spogliati Ordine Ingegneri Milano n° 20953	IL CONTRAENTE GENERALE Project Manager (Ing. P.P. Marcheselli)	STRETTO DI MESSINA Direttore Generale e RUP Validazione (Ing. G. Timmenhelt)	STRETTO DI MESSINA Amministratore Delegato (Dott. P. Gucci)
--	--	---	---

COLLEGAMENTI VERSANTE CALABRIA [C20035_F0]
 CANTIERI
 ELEMENTI DI CARATTERE GENERALE
 INTERVENTI DI MITIGAZIONE
 IMPATTO RUMORE - MAPPATURA IMPATTO ACUSTICO PERIODO DIURNO - TAV. 2/3

CODICE: C G 0 7 0 0 P 5 D G T C T M I 0 0 0 0 0 0 2 F 0				SCALA: 1:5000
REV.	DATA	DESCRIZIONE	REDAITTO	VERIFICATO
	20-06-2011	EMISSIONE FINALE	A. CALEGARI	M. SALOMONE D. SPOGLIATI